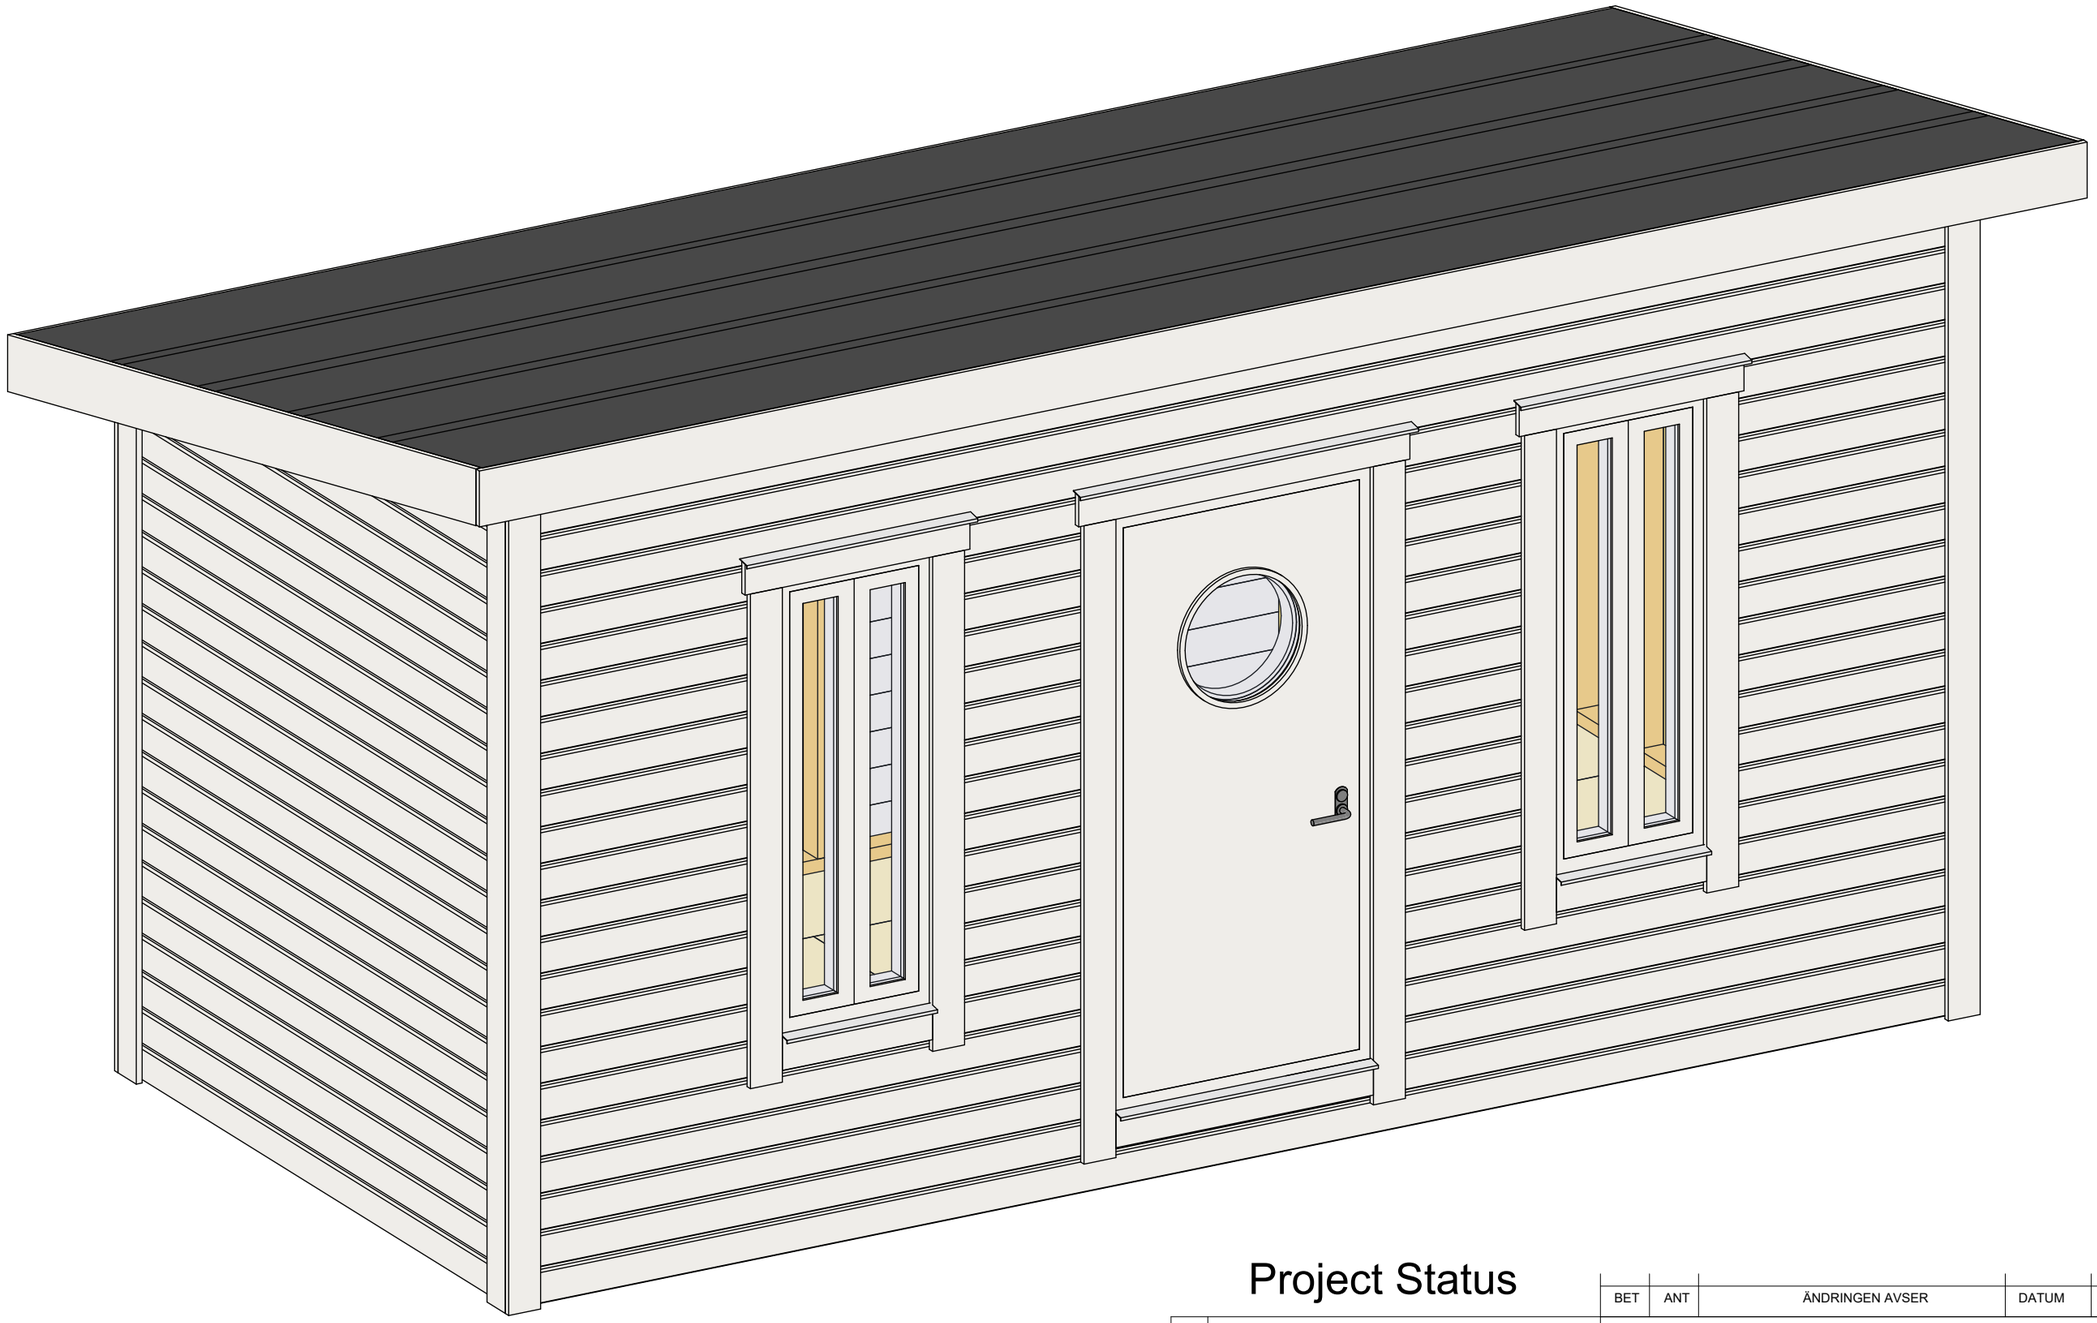

Project Status

BET	ANT	ÄNDRINGEN AVSER	DATUM	SIGN

Attefall Original

AO

3D Modell

SKALA

RITAD/KONSTR AV	HANDLÄGGARE	UPPDRAGS.NR
ROER	PI	1:B

ORT/DATUM	ANSVARIG	KOD/TYP/POS	RITNINGSNUMMER	ÄNDR BET
230111	RE		A01	

2023-01-11 10:49:48 C:\Users\ROER01\Documents\Mina modeller\Attefall Stomme 5400x2450r.rvt



1 Framsida

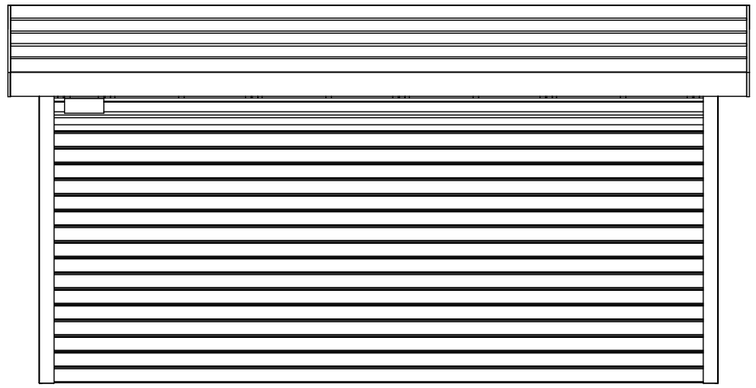

2 Baksida

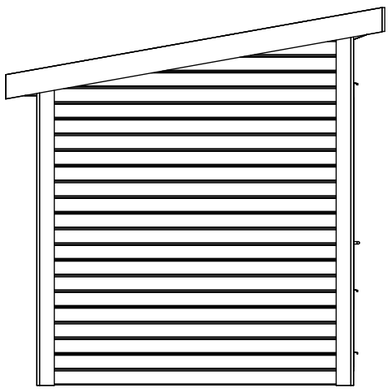

4 Vänster gavel

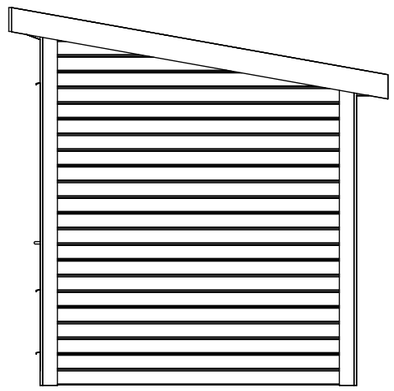

3 Höger gavel

Project Status

BET	ANT	ÄNDRINGEN AVSER	DATUM	SIGN

Attefall Original

AO

RITAD/KONSTR AV	HANDLÄGGARE	UPPDRAGS.NR
ROER	PI	1:B

Fasadritning

SKALA

ORT/DATUM	ANSVARIG	KOD/TYP/POS	RITNINGSNUMMER	ÄNDR BET
230111	RE		A02	

2023-01-11 10:50:09 C:\Users\ROER01\Documents\Mina modeller\Attefall Stomme 5400x2450r.rvt

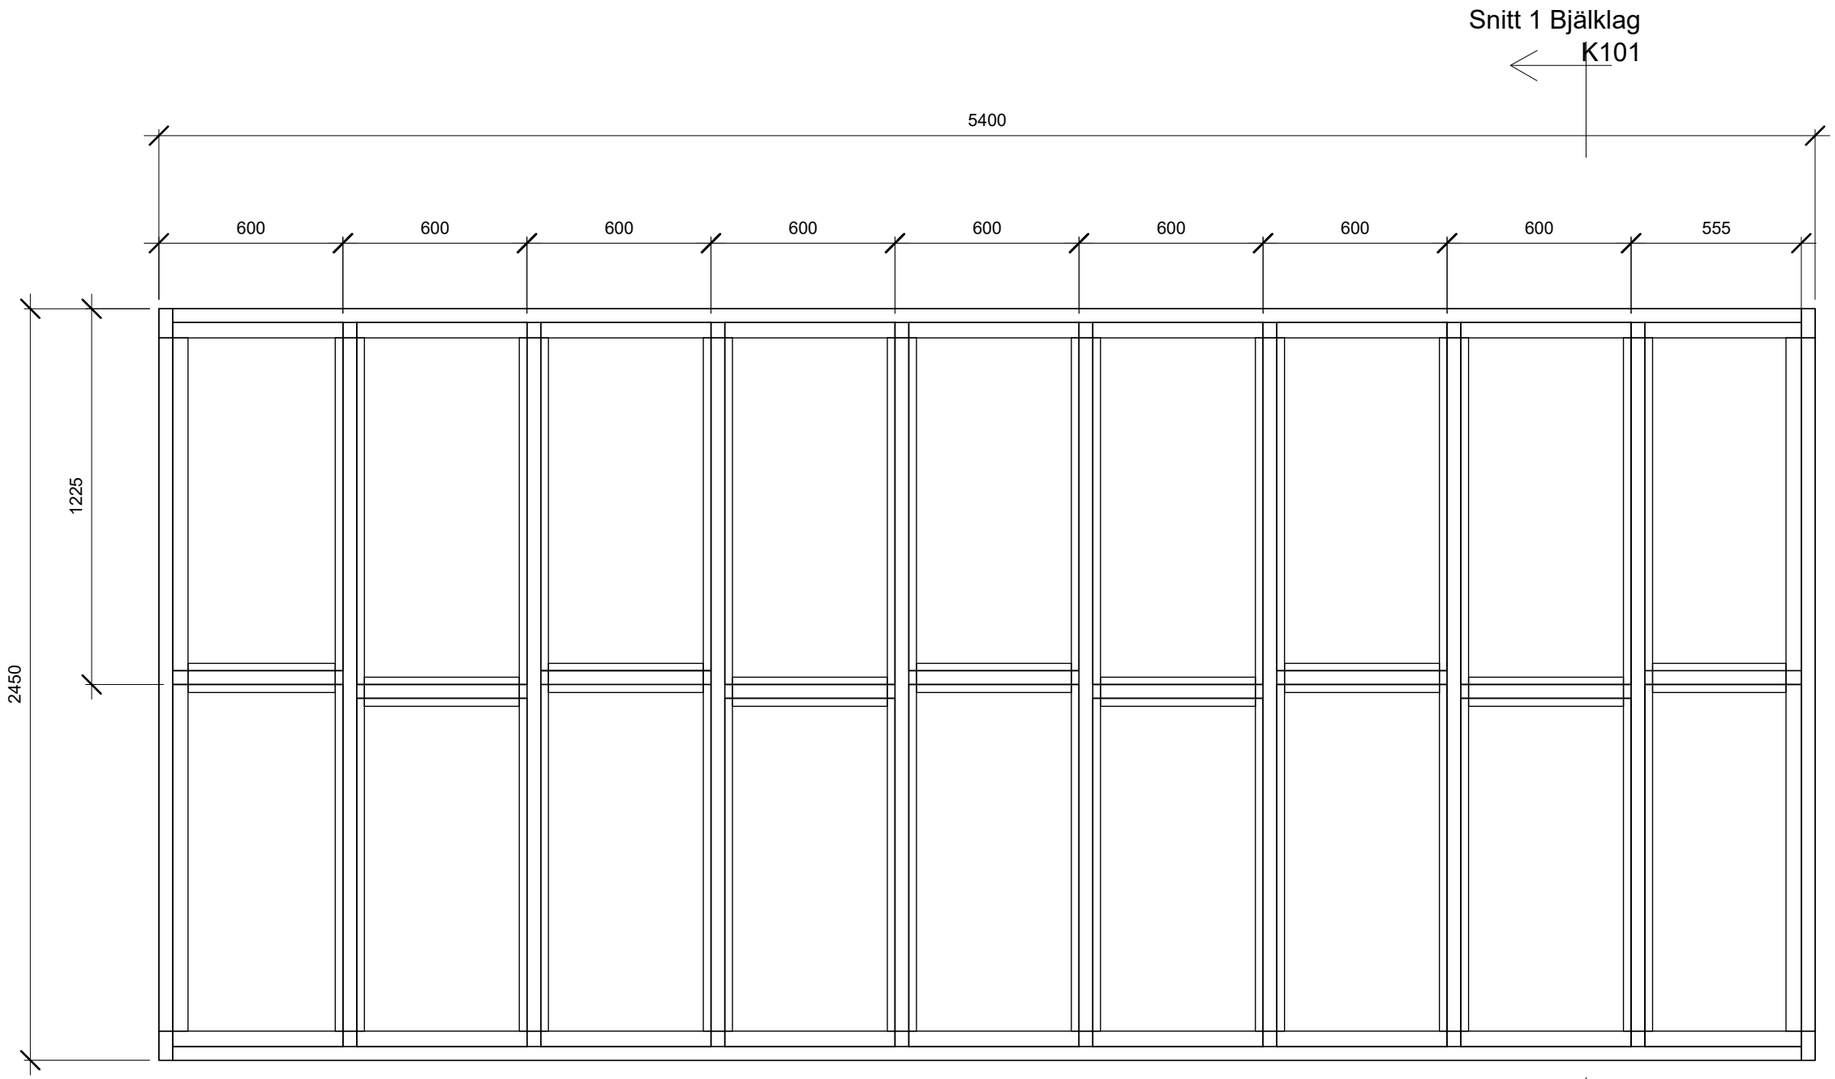

Plan 1 Bjälklag ritning

1 : 20

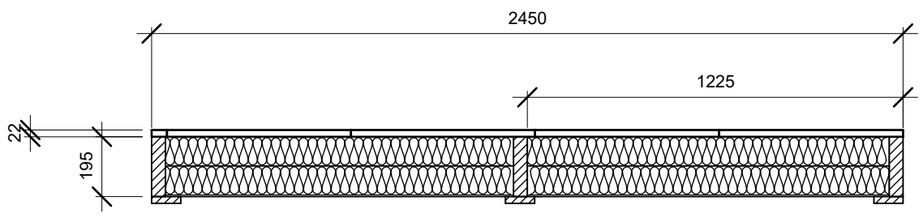

Snitt 1 Bjälklag

1 : 20

Golvkonstruktion

Spånskiva
45 x 195
Isolering
70mm + 120mm
Trossbottenskiva
22 x 95 tryckt trall

Material

45 x 195 Reglar

2 st 5310 mm
2 st 2450 mm
8 st 2360 mm

45 x 195 Kortlingar

8 st 555 mm
1 st 510 mm

Trossbottenskivor

18 st 1200 x 555

Isolering

26 m2 95 mm

22 x 95 Tryckt trallvirke

2 st 5400 mm
10 st 2260
9 st ca: 530 mm

Spånskiva

Ca: 13 st

Bjälklaget spikas ihop med
3st 125mm spik i varje regel

22 x 95 trallbräda skruvas
med 55 mm trallskruv
2 st vid varje regel och en
skruv emellan
ca:cc300 övrigt

Project Status

BET	ANT	ÄNDRINGEN AVSER	DATUM	SIGN

Attefall Original

AO

RITAD/KONSTR AV	HANDLÄGGARE	UPPDRAGS.NR
ROER	PI	1:B

Bjälklag

SKALA 1 : 20

ORT/DATUM	ANSVARIG	KOD/TYP/POS	RITNINGSNUMMER	ÄNDR BET
230111	RE		K101	

2023-01-11 10:50:41 C:\Users\ROER01\Documents\Mina modeller\Attefall Stomme 5400x2450r.rvt

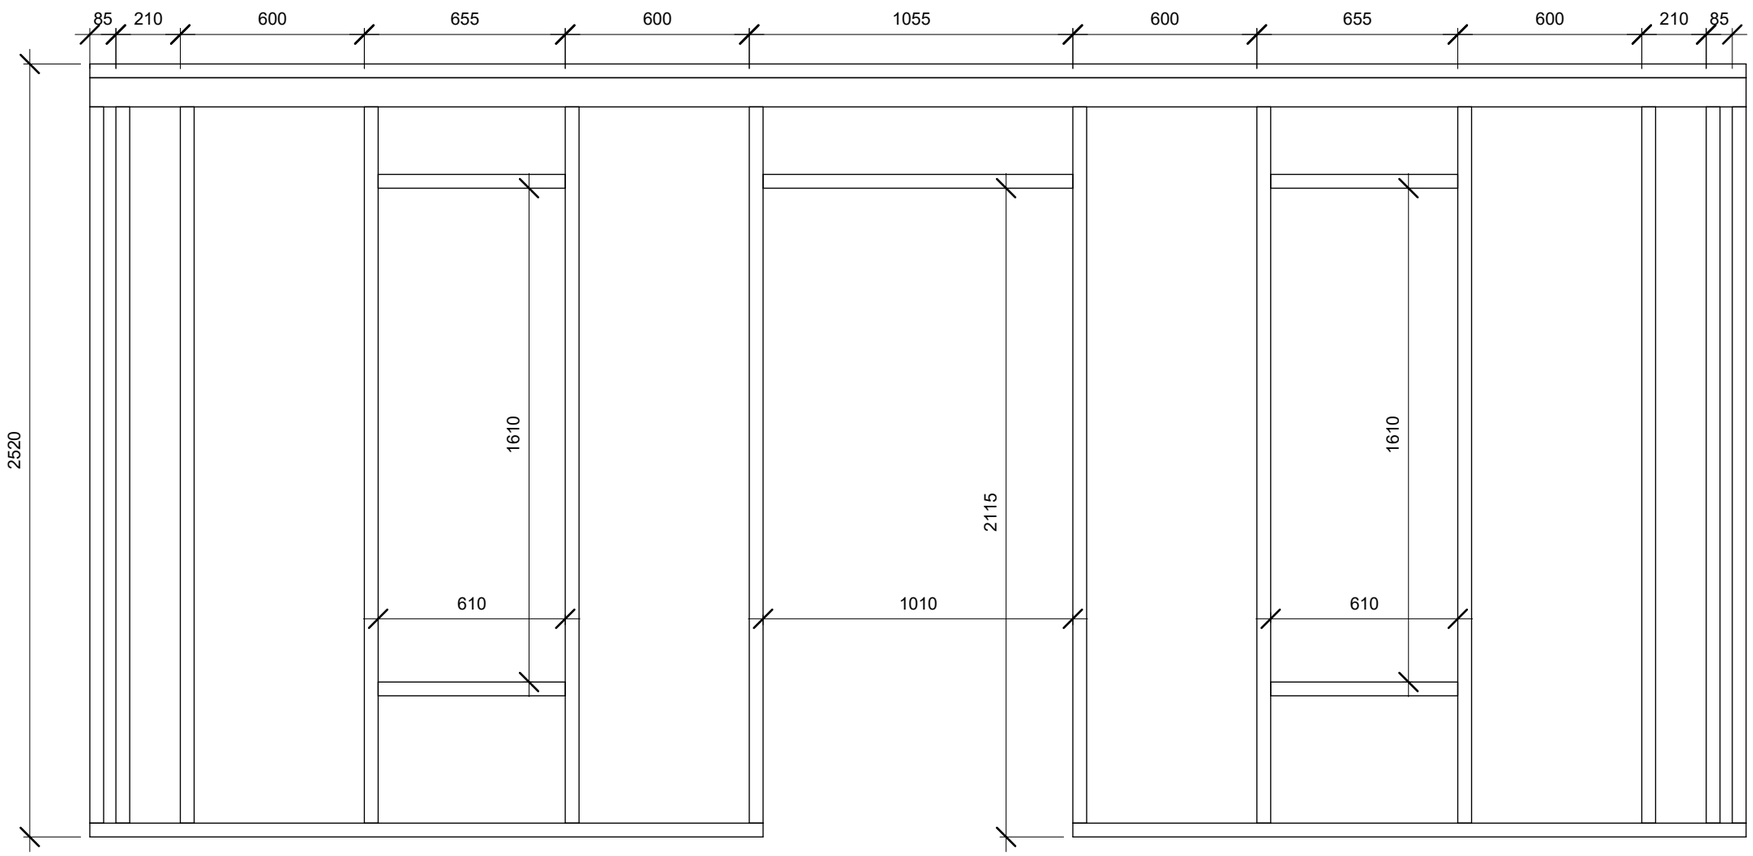

1 Section 1 Framvägg

1 : 20

Material

Syll / Hammarband
45 x 95

3 st 5400 mm

Stolpar 45 x 95

12 st 2430 mm

Kortlingar 45 x 95

4 st 610 mm
1 st 1010 mm

Förstärkningsregel fälls in enligt ritning K107

Konstruktionen spikas
Med 100 mm spik

Project Status

BET	ANT	ÄNDRINGEN AVSER	DATUM	SIGN

Attefall Original

AO

RITAD/KONSTR AV	HANDLÄGGARE	UPPDRAGS.NR
ROER	PI	1:B

Framvägg

SKALA 1 : 20

ORT/DATUM	ANSVARIG	KOD/TYP/POS	RITNINGSNUMMER	ÄNDR BET
230111	RE		K102	

2023-01-11 10:52:29 C:\Users\ROER01\Documents\Mina modeller\Attefall Stomme 5400x2450r.rvt

Snitt 1 gavel
K107

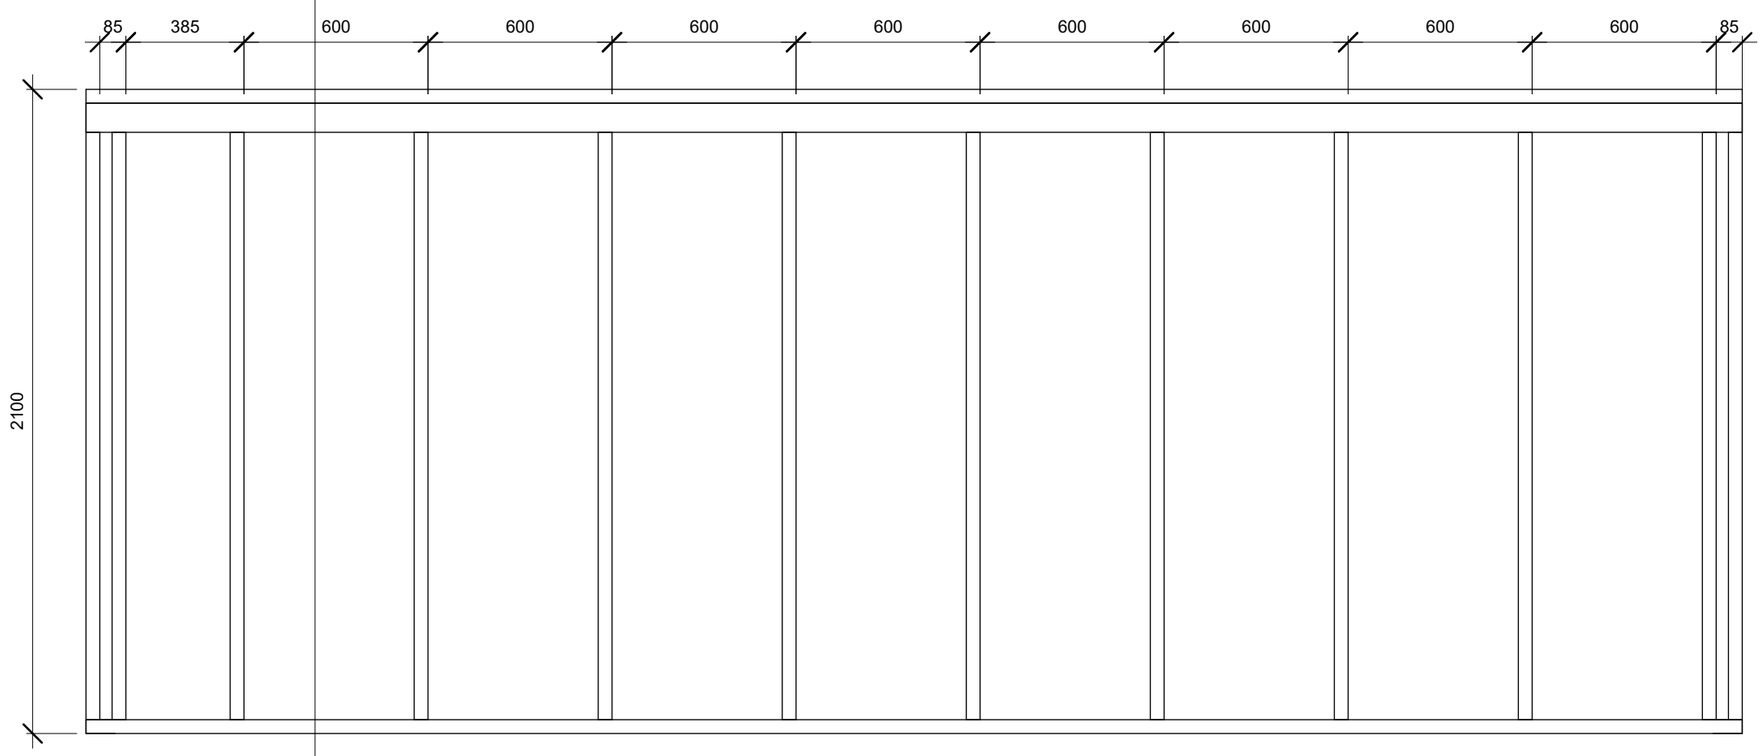

1 Section 3 Bakvägg
1 : 20

Material

Syll / Hammarband
45 x 95

3 st 5400 mm

Stolpar 45 x 95

12 st 2010 mm

Förstärkningsregel fälls in
enligt ritning K107

Konstruktionen spikas
Med 100 mm spik

Project Status

BET	ANT	ÄNDRINGEN AVSER	DATUM	SIGN

Attefall Original

AO

RITAD/KONSTR AV	HANDLÄGGARE	UPPDRAGS.NR
Author	Approver	1:B

Bakvägg SKALA 1 : 20

ORT/DATUM	ANSVARIG	KOD/TYP/POS	RITNINGSNUMMER	ÄNDR BET
230111	RE		K103	

2023-01-11 10:53:04 C:\Users\ROER01\Documents\Mina modeller\Attefall Stomme 5400x2450r.rvt

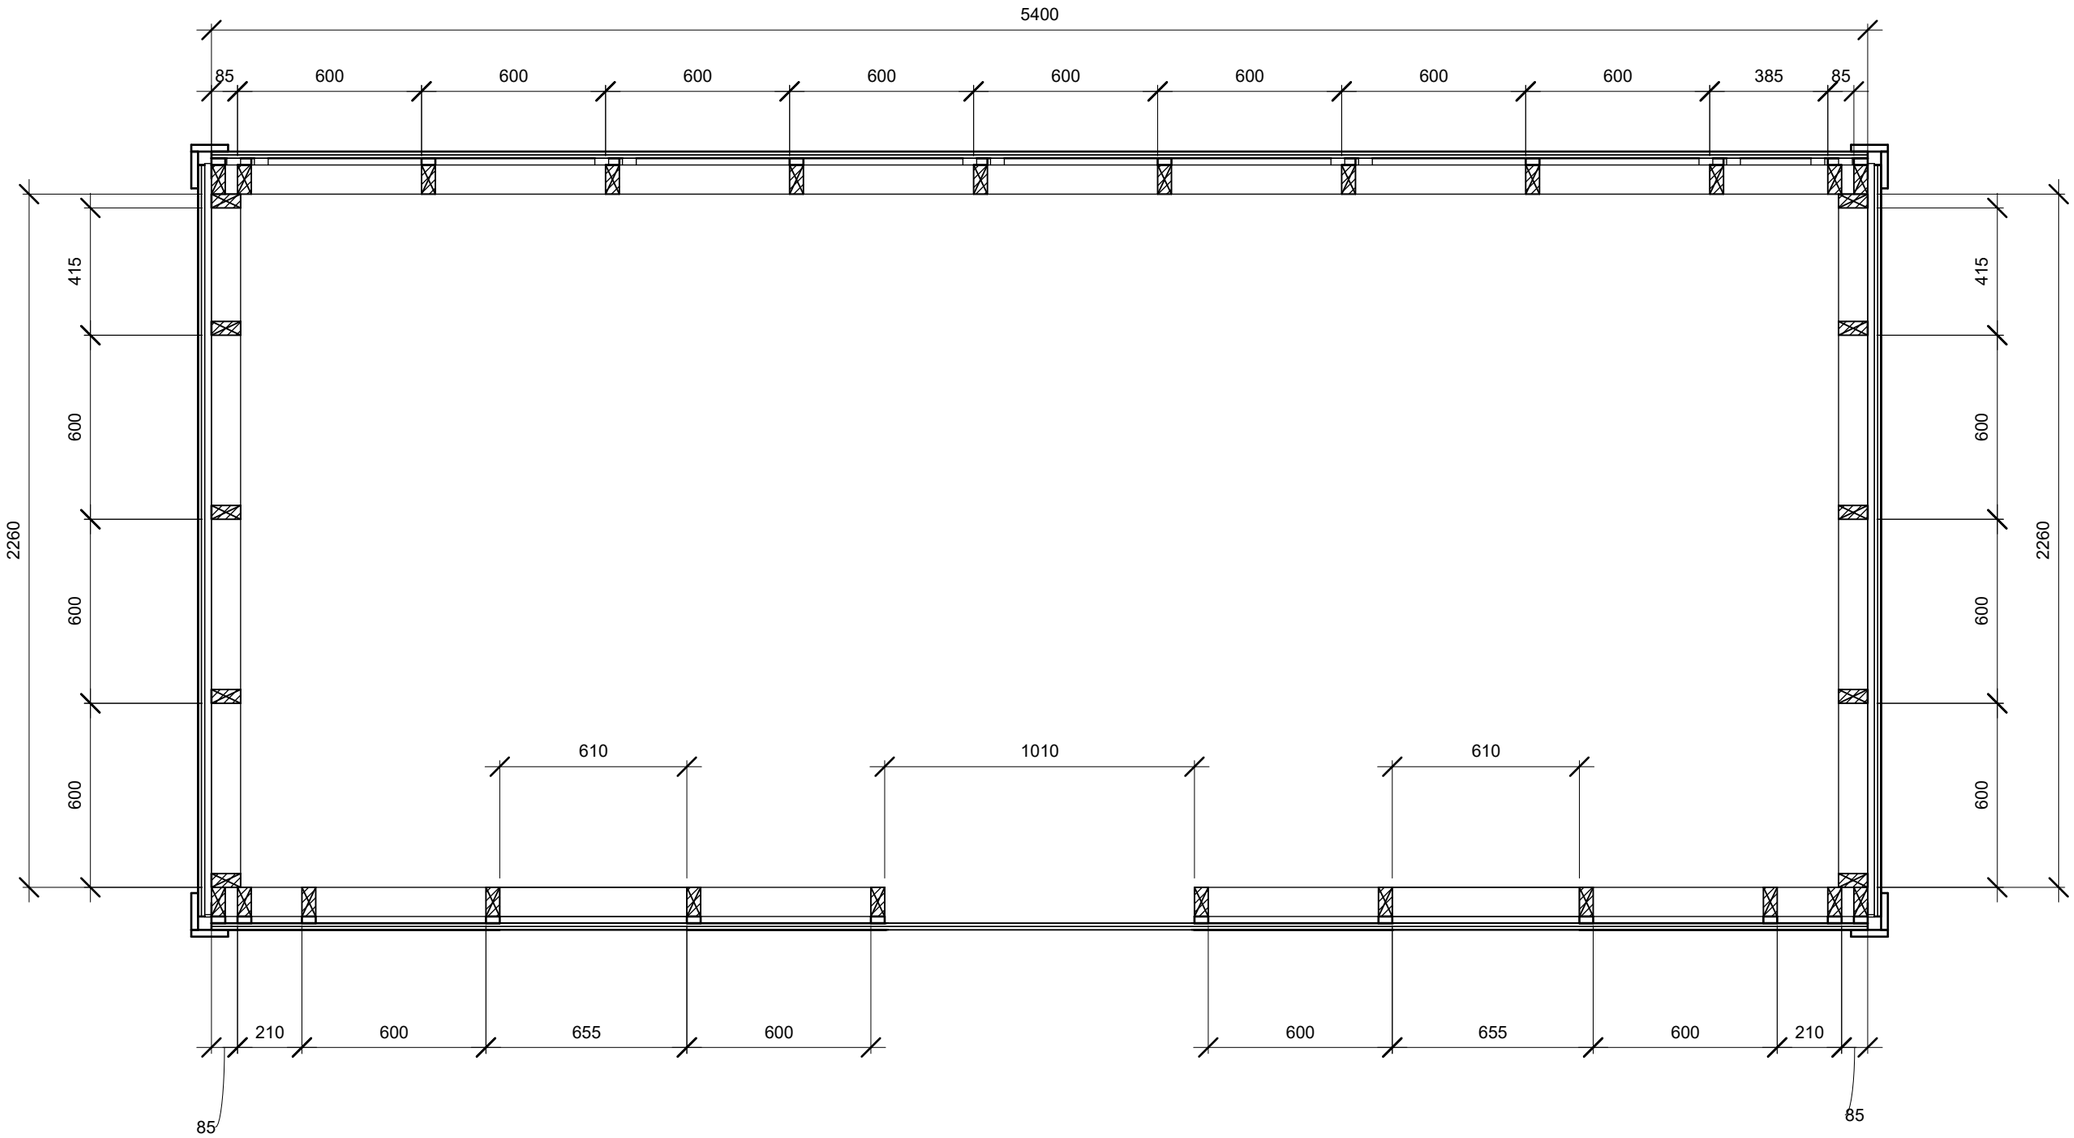

Project Status

BET	ANT	ÄNDRINGEN AVSER	DATUM	SIGN

Attefall Original

AO

Stolpverk

SKALA 1 : 20

RITAD/KONSTR AV	HANDLÄGGARE	UPPDRAGS.NR
ROER	PI	1:B

ORT/DATUM	ANSVARIG	KOD/TYP/POS	RITNINGSNUMMER	ÄNDR BET
230111	RE		K104	

2023-01-11 10:54:07 C:\Users\ROER01\Documents\Mina modeller\Attefall Stomme 5400x2450r.rvt

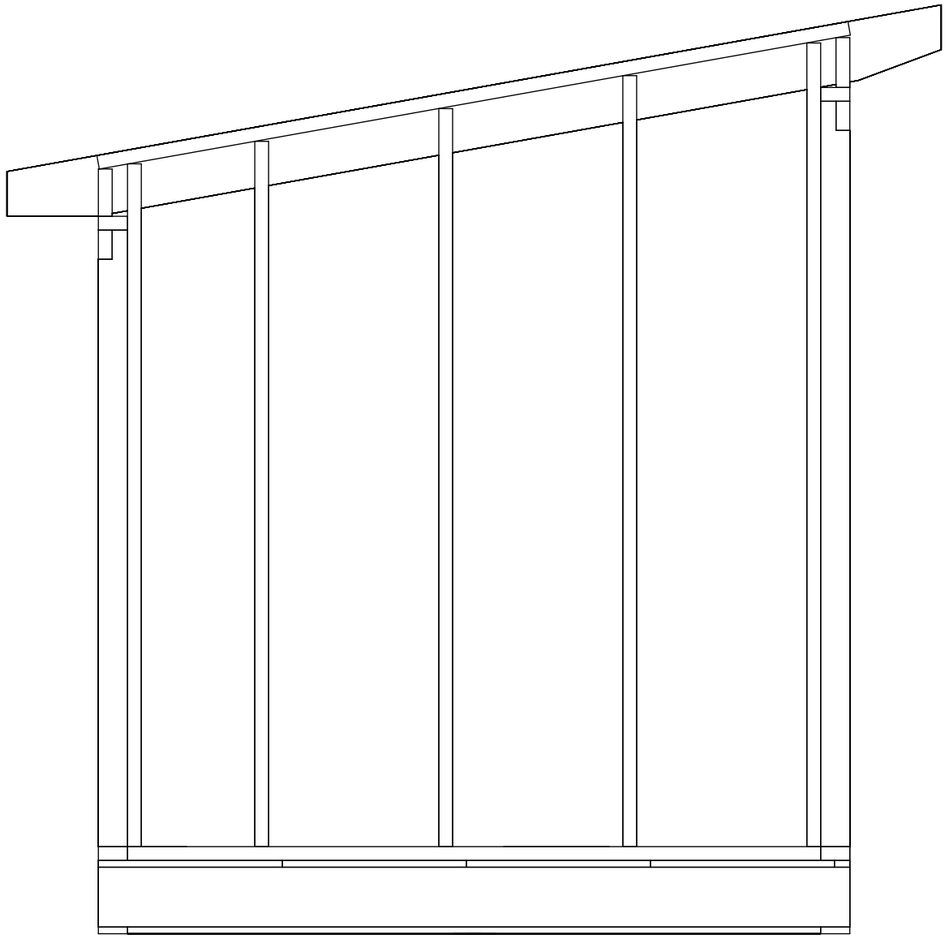

1 Section 2 Vägg Vänster

1 : 20

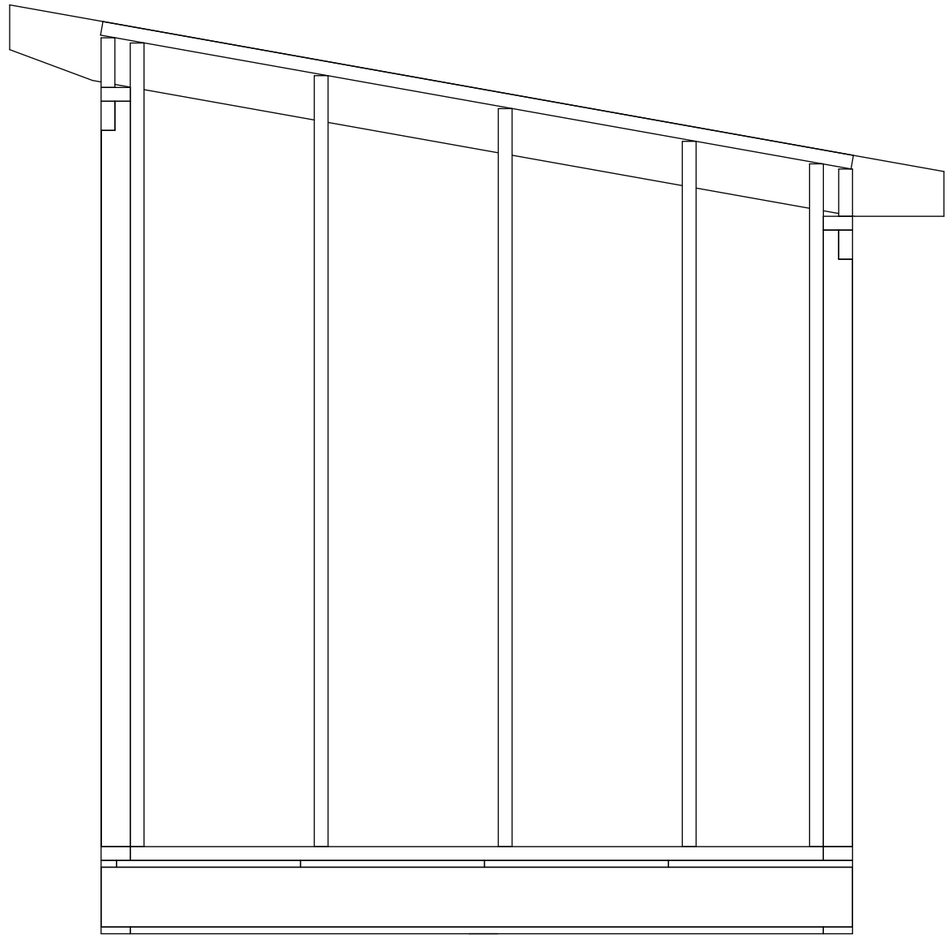

2 Section 5 Vägg höger

1 : 20

Project Status

BET	ANT	ÄNDRINGEN AVSER	DATUM	SIGN

Attefall Original

AO

RITAD/KONSTR AV	HANDLÄGGARE	UPPDRAGS.NR
ROER	PI	1:B

Gavlar

SKALA 1 : 20

ORT/DATUM	ANSVARIG	KOD/TYP/POS	RITNINGSNUMMER	ÄNDR BET
230111	RE		K105	

2023-01-11 10:54:34 C:\Users\ROER01\Documents\Mina modeller\Attefall Stomme 5400x2450r.rvt

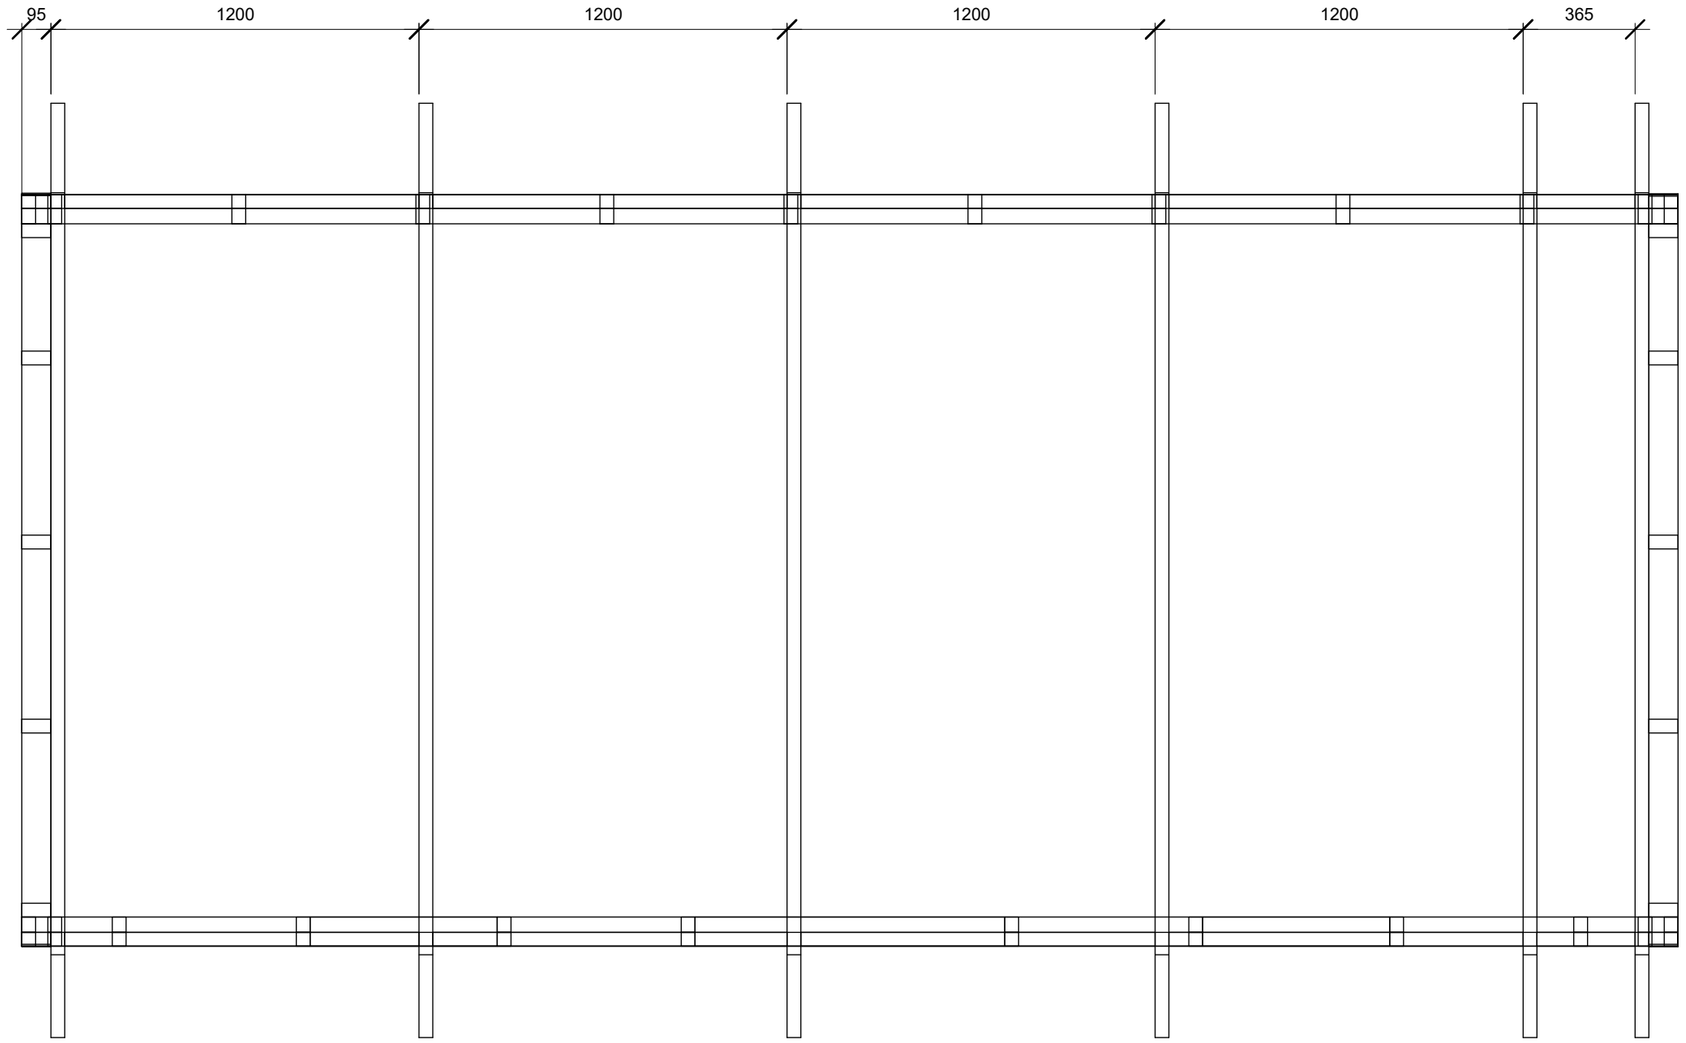

Plan 2 Takstolsritning

1 : 20

Takstolar

Infästning takstol.
2st BMF 90 vinkeljärn
i varje takstol.

BMF 90 vinkeljärn spikas
alternativt skruvas med 4 st
ankarspik/ankarskruv i
takstol
4 st ankarspik/ankarskruv
i hammarbandet.

Takkonstruktion

Papp
Råspont 23x95
Luftspalt
Takstol 45x195
Isolering
Diffusionsspärr
Gles 28 x 70

Project Status

BET	ANT	ÄNDRINGEN AVSER	DATUM	SIGN

Attefall Original

AO

RITAD/KONSTR AV	HANDLÄGGARE	UPPDRAGS.NR
ROER	Approver	1:B

Takstolar SKALA 1 : 20

ORT/DATUM	ANSVARIG	KOD/TYP/POS	RITNINGSNUMMER	ÄNDR BET
230111	RE		K106	

2023-01-11 10:54:58 C:\Users\ROER01\Documents\Mina modeller\Attefall Stomme 5400x2450r.rvt

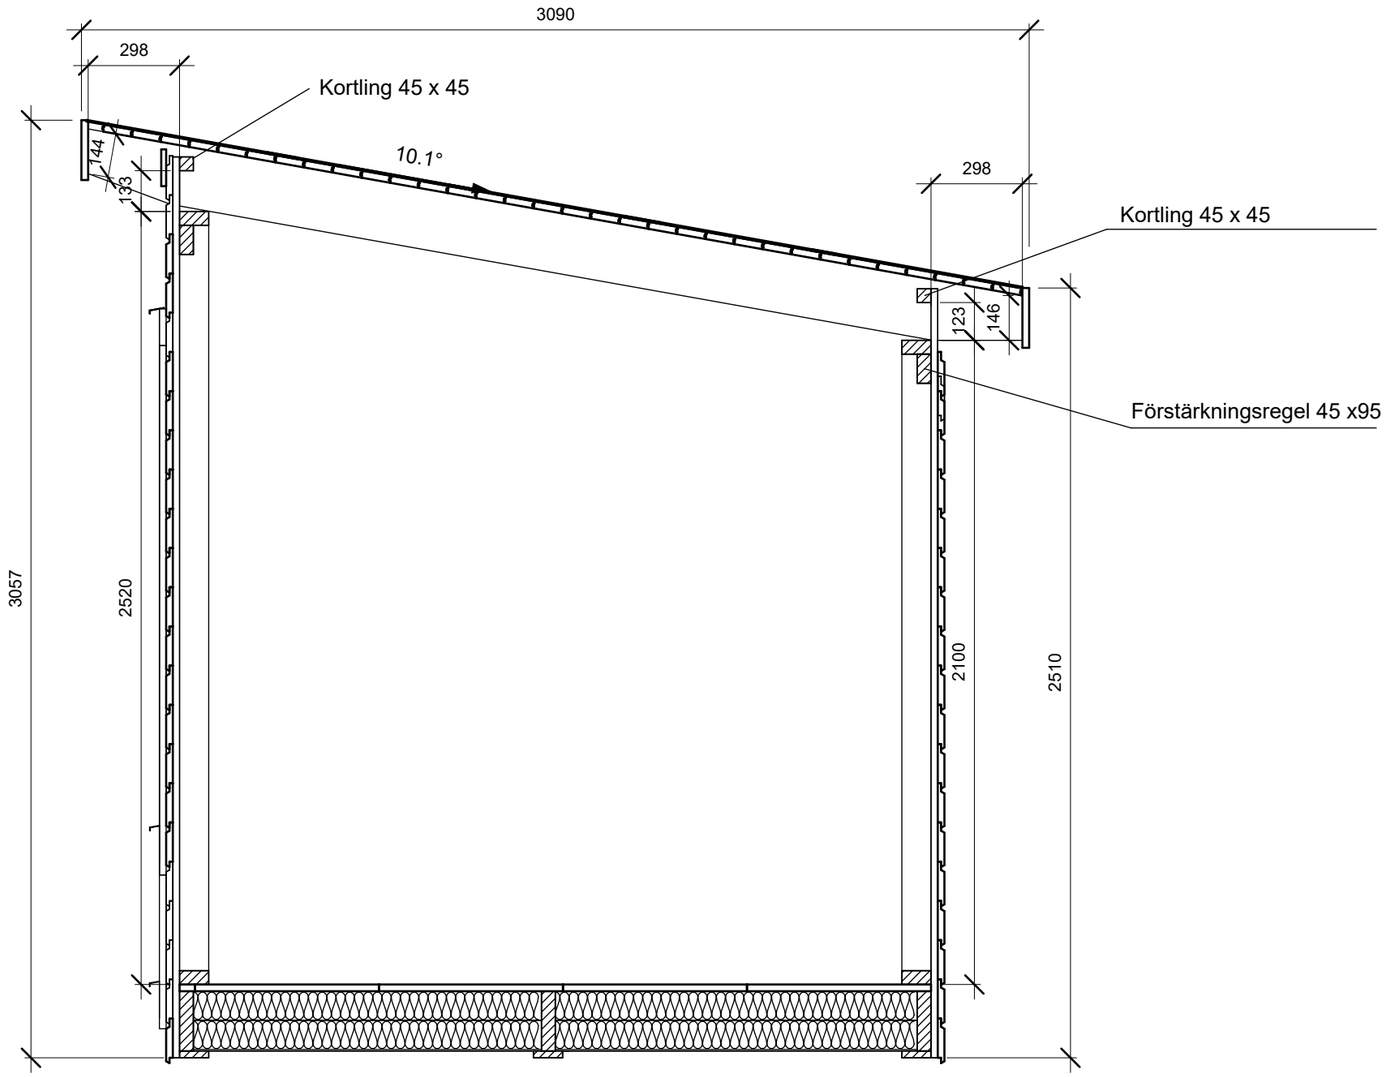

Väggkonstruktion

Z-panel
Luftläkt 22x45
Vindduk
45x95 isolerad stomme
Diffusionspärr
(installationsskikt 45x45
isolerad)
Råspånt/OSB/Gips

C:\Users\ROER01\Documents\Mina modeller\Attefall Stomme 5400x2450r.rvt
2023-01-11 10:55:26

Project Status

BET	ANT	ÄNDRINGEN AVSER	DATUM	SIGN

Attefall Original

AO

RITAD/KONSTR AV	HANDLÄGGARE	UPPDRAGS.NR
Author	Approver	1:B

Snitt 1 Gavlar SKALA 1 : 20

ORT/DATUM	ANSVARIG	KOD/TYP/POS	RITNINGSNUMMER	ÄNDR BET
230111	RE		K107	