
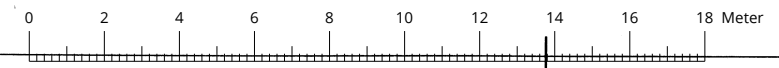
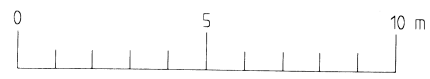


FÖRESKRIFTER:
SE RITNING A09:11

- BESKRIVNING:
- 1 BETONBLOCK FÄRG: TÅSARP 543 RÖDBRUN
 - 3 VIT VÄRMEREFLEKTERANDE POLYKARBONAT I NATURELÖXERADE ALUMINIUMPROFILER
 - 6 HÄNGRÄNNOR, STUPRÖR, PLÅTBESLAG NCS 5040-Y90R ROSTRÖD
 - 7 MÖRKGRÅ PAPP
 - 8 ÖPPNINGSBARA VENTILATIONSLUCKOR I KLARPLAST POLYKARBONAT
 - 9 FACKVERK, STÅLPELARE I NCS 3070-R90B KLARBLÅ

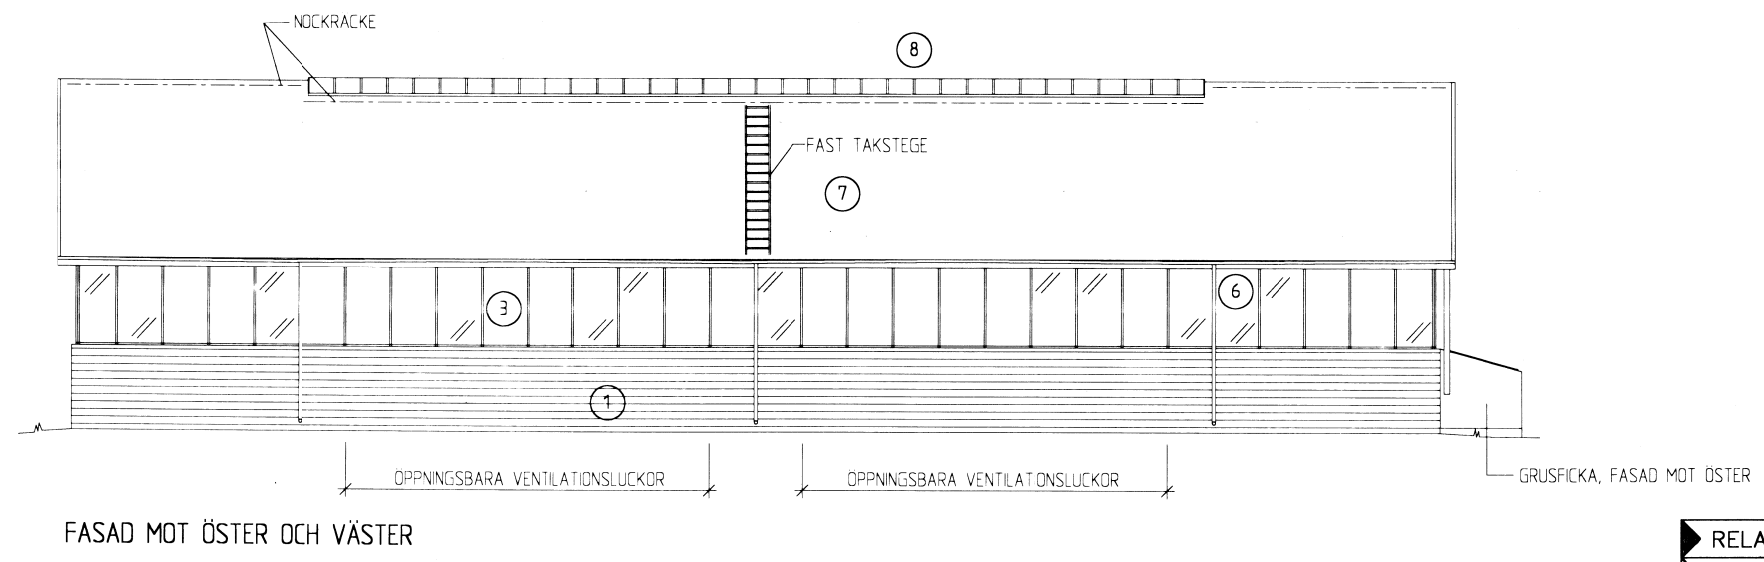

C	RELATIONS-RITNING	PB	98.11.18
B	VENTILUCKOR	HT	95.06.30
A	PLUSHÖJD, GRUSFICKA	MB	95.06.29
BET	ANT	INDRAGNING AVSER	SIGN DATUM

MÖLLEDALSSKOLAN 1

MÖRNHED Arkitektkontor AB
Södra Företagsgatan 56
211 49 MALMÖ
Telefon 040 - 30 30 45
Telefax 040 - 12 55 70

UPPDRAG NR 95012	RITAD AV HT	HÄNDLIGGÅRE M. MÖRNHED
DATUM MALMÖ 95.04.24	ANSVARIG <i>Mörnhed</i>	
MALMÖ	OM- OCH NYBYGGNAD	
ÖVNINGSHALL	SEKTION, FASAD	
SKALA A:100	NUMMER A 09:13	BET C

- RELATIONS-RITNING
- ARBETS-RITNING
- FÖRFRÅGNINGSUNDERLAG
- BYGGLOVS-RITNING
- FÖRHANDSKOPIA