
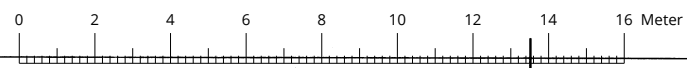


FÖRESKRIFTER

BRANDSKYDD:
BYGGNADEN UTFÖRES I BR 3
ENLIGT BBR 94 5:21

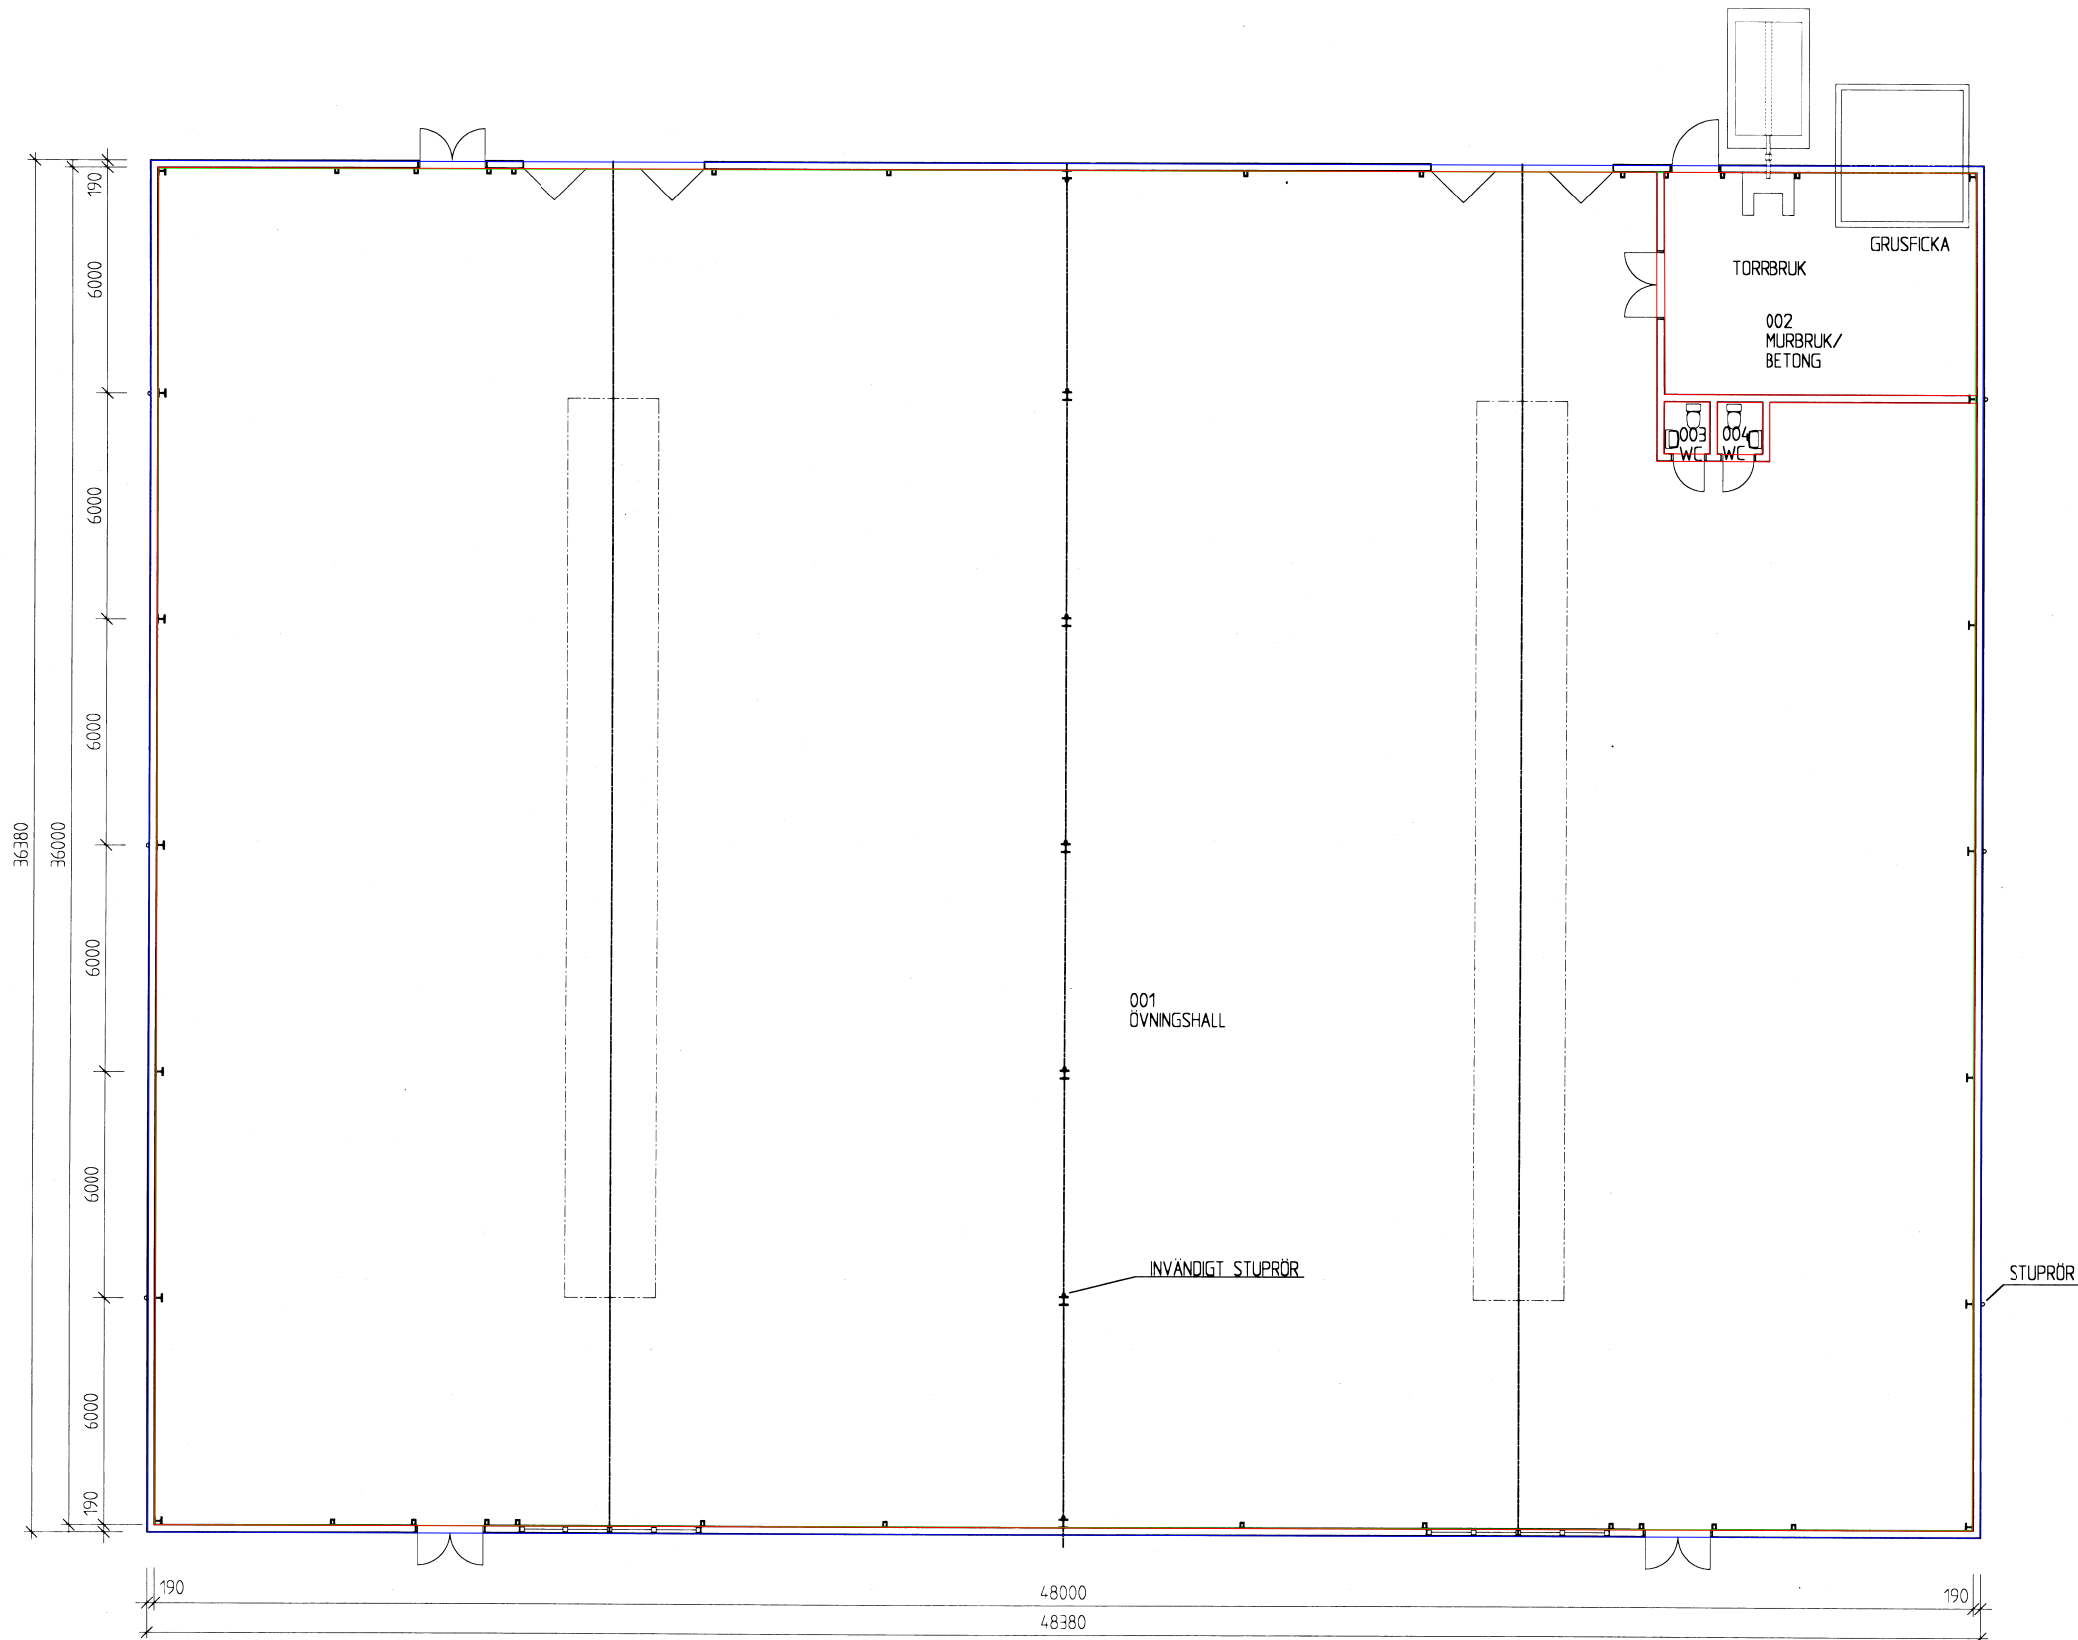

| | | | |
|-----|---------------------|-----------------|------------|
| C | RELATIONSRTNING | PB | 98.11.18 |
| B | FUNDAMENT | HT | 95.06.30 |
| A | WC, TEXT, GRUSFICKA | MB | 95.06.29 |
| BET | ANT | INDRINGEN AVSÖR | SIGN DATUM |

MÖLLEDALSSKOLAN 1

MÖRNHED Arkitektkontor AB
Södra förtärogatan 58
211 43 MALMÖ
Telefon 040 - 30 30 45
Telefax 040 - 12 55 70

| | | | |
|----------------------|-------------------------------|------------------------------|------------------------|
| RELATIONSRTNING | LIPDRAC NR 95012 | RTAD AV HT | HÄNDLIGGARE M. MÖRNHED |
| ARBETSRTNING | DATUM MALMÖ 95.04.24 | ANSVARIG <i>Mats Mörnhed</i> | |
| FÖRFRÅGNINGSUNDERLAG | OM- OCH NYBYGGNAD ÖVNINGSHALL | | |
| BYGGLOVSRTNING | PLAN | | |
| FÖRHANDSKOPIA | SKALA 1:100 | NUMMER A 09:11 | BET C |