


A 150

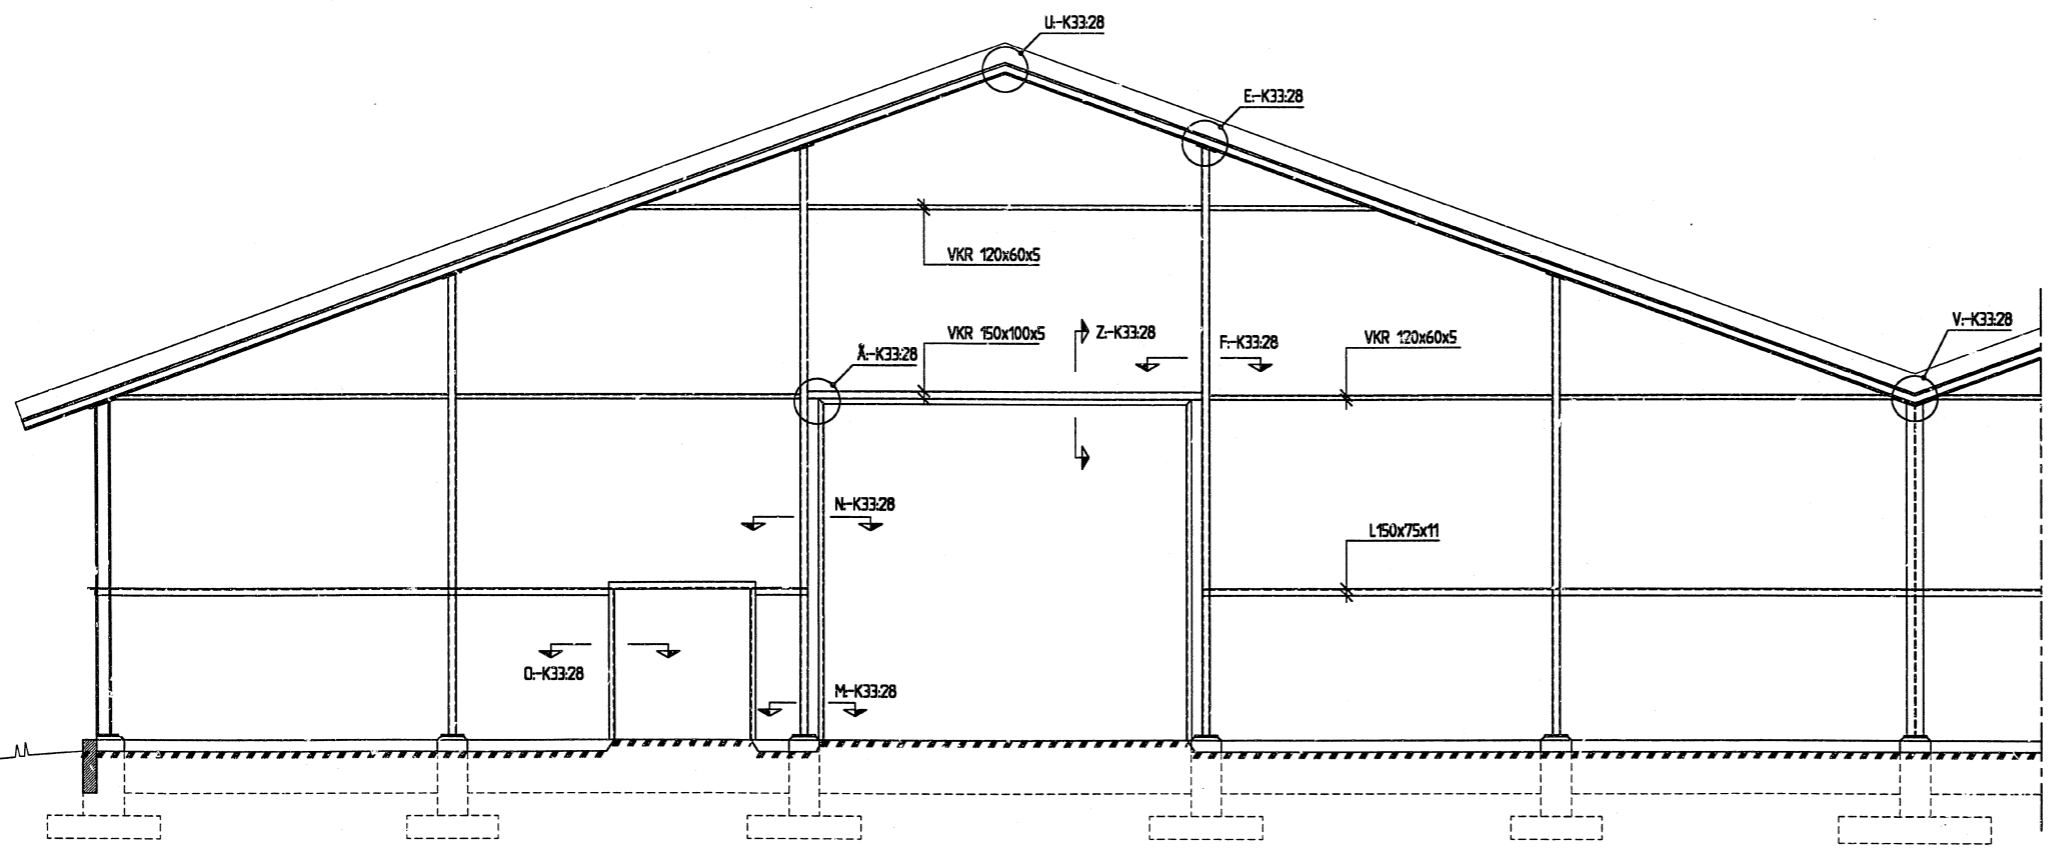

B 150

MALMÖ STADSBYGGNADSNÄMND
 Datum 96-10-30 Nr Ko 0249
 ARKIVEX
 EJ GRANSKAT

1995-10-10

A 2		TEXT	ÄNDR.	AW	950808
BET	ANT	ÄNDRINGEN AVSER		SIGN	DATUM
MÖLLEDALSSKOLAN 1, MALMÖ					
OM- OCH NYBYGGNAD ÖVNINGSHALL STÅLELEVATIONER					
BYGGKONSULT JOHANSSON & WESTERSTRÖM AB ÅBK-husen John Nilssonsg. 11g 217 63 Mölndal tel. 040 - 740 66 fax. 040 - 74 45					
RTIO	AW	FÖRTRÄDAD	GW	HÄBL.	GWESTERSTRÖM
DATUM	1995-06-30 <i>Joh. Johansson</i>				
SKALA	150	AND-NR	9521	BYGGNADSNR	K 33:22
				REV	A

- ▶ RELATIONSRITNING
- ▶ ARBETS-RITNING
- ▶ FÖRFRÅGNINGSUNDERLAG
- ▶ BYGGNADSLOVS-RITNING
- ▶ FÖRHANDSKOPIA