
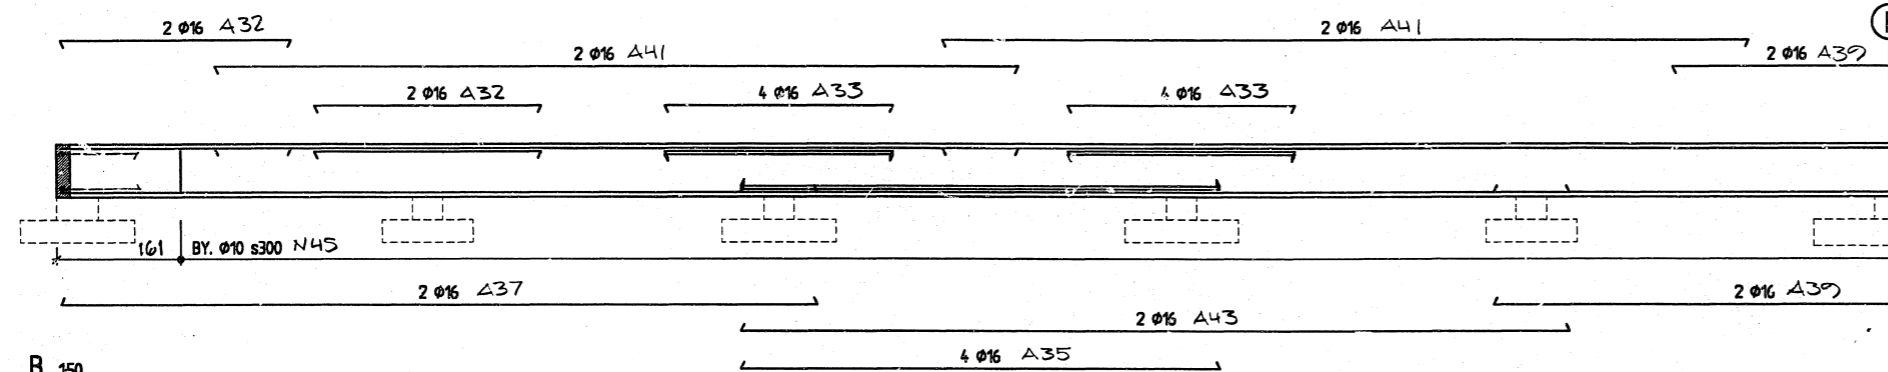



FORTSÄTTNING NEDAN

A 150  
GB 2

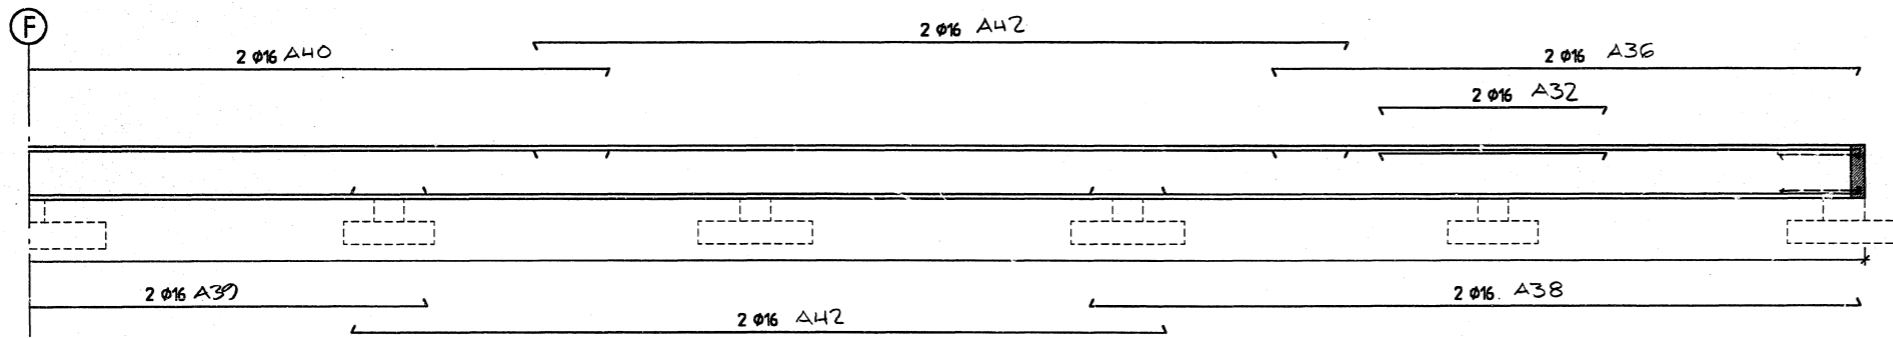

FORTSÄTTNING NEDAN

B 150  
GB 2A

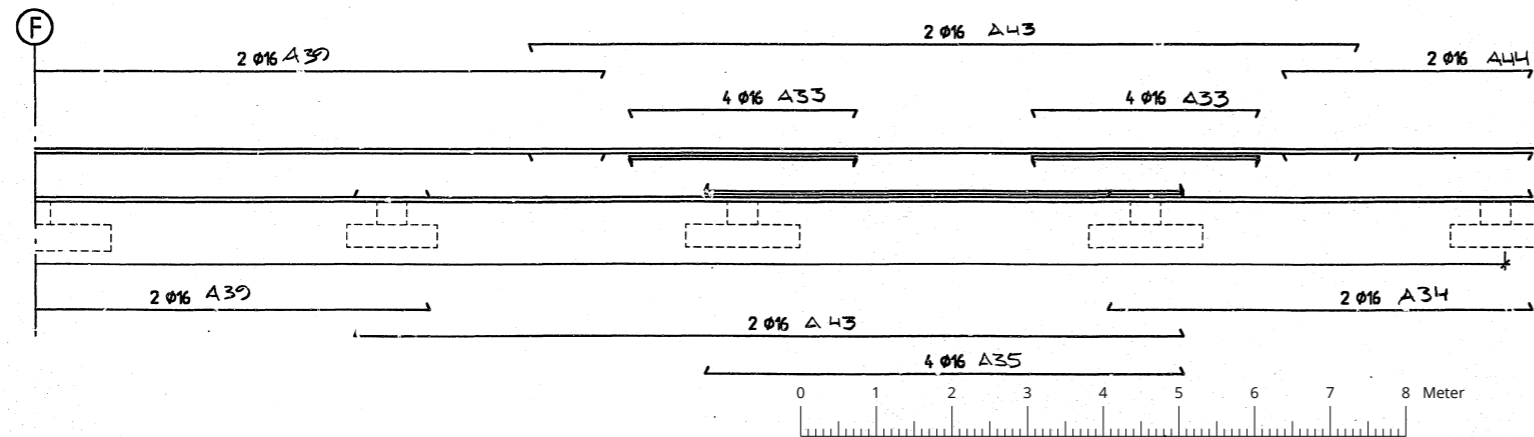

MALMÖ STADSBYGGNADSNÄMND  
Datum Nr Lit  
96-10-30 Ko 0249  
ARKIVEX  
EJ GRANSKAT

MALMÖ STADSBYGGNADSNÄMND  
Datum Nr Lit  
1996-10-10  
GB

REK	ANT	ANMÄRKNING AVSEER	SIGN	DATUM

MÖLLEDALSSKOLAN 1, MALMÖ  
OM- OCH NYBYGGNAD  
ÖVNINGSHALL  
GRUNDBALKSELEVATIONER

**&** BYGGKONSULT  
JOHANSSON & WESTERSTRÖM AB  
ÅBC-Ånneri, John Westers väg  
217 81 Malmö  
Tel. 040 - 740 50  
Fax. 040 - 91 87 65

PROJ	AW	GW	GWESTERSTRÖM
DATE	1995-06-30	<i>John Westers</i>	
SKALA	1:50	ARB-NR	9521
REVISOR	K 33:25	REV	

- ▶ RELATIONSRTNING
- ▶ ARBETSRTNING
- ▶ FÖRFRÅGNINGSUNDERLAG
- ▶ BYGGNADSLOVSRTNING
- ▶ FÖRHANDSKOPIA