


*Tidsbegränsat
tom 2023-12-31*

GODKÄNNES

Lidingö miljö- och stadsbyggnadskontor 2019-01-11
För miljö- och stadsbyggnadsnämnden

Peter Edman
Peter Edman
Bygglöshandläggare

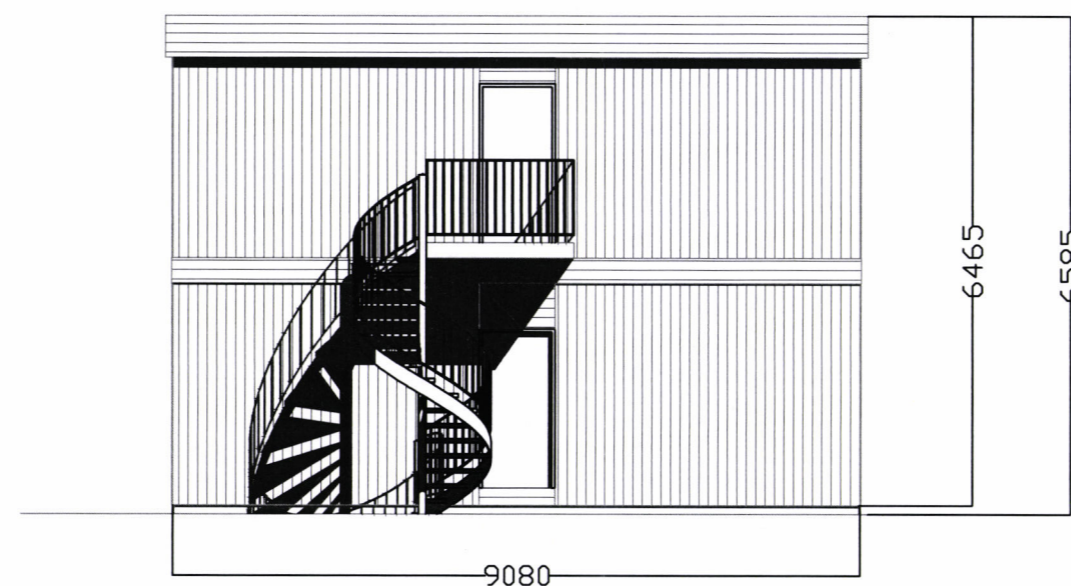

Färg: RAL 7030


Lidingöbron	Date: 2018-12-13	
	Author: Philipp Sonntag	Checked:
	Scale: 1:100 @ A3	
	Drawing Nr. 6/6	
Etablering	Fasadritning 1:100 Fasadritning Vy4	

Tidsbegränsat
tom 2023-12-31

GODKÄNNES
Lidingö miljö- och stadsbyggnadskontor 2019-01-11
För miljö- och stadsbyggnadsnämnden

Peter Edman
Peter Edman
Bygglöshandläggare

 LIDINGÖ STAD Miljö- och stadsbyggnadskontoret 2018-12-18	
Diariennr 2018:1357	Diarieplan

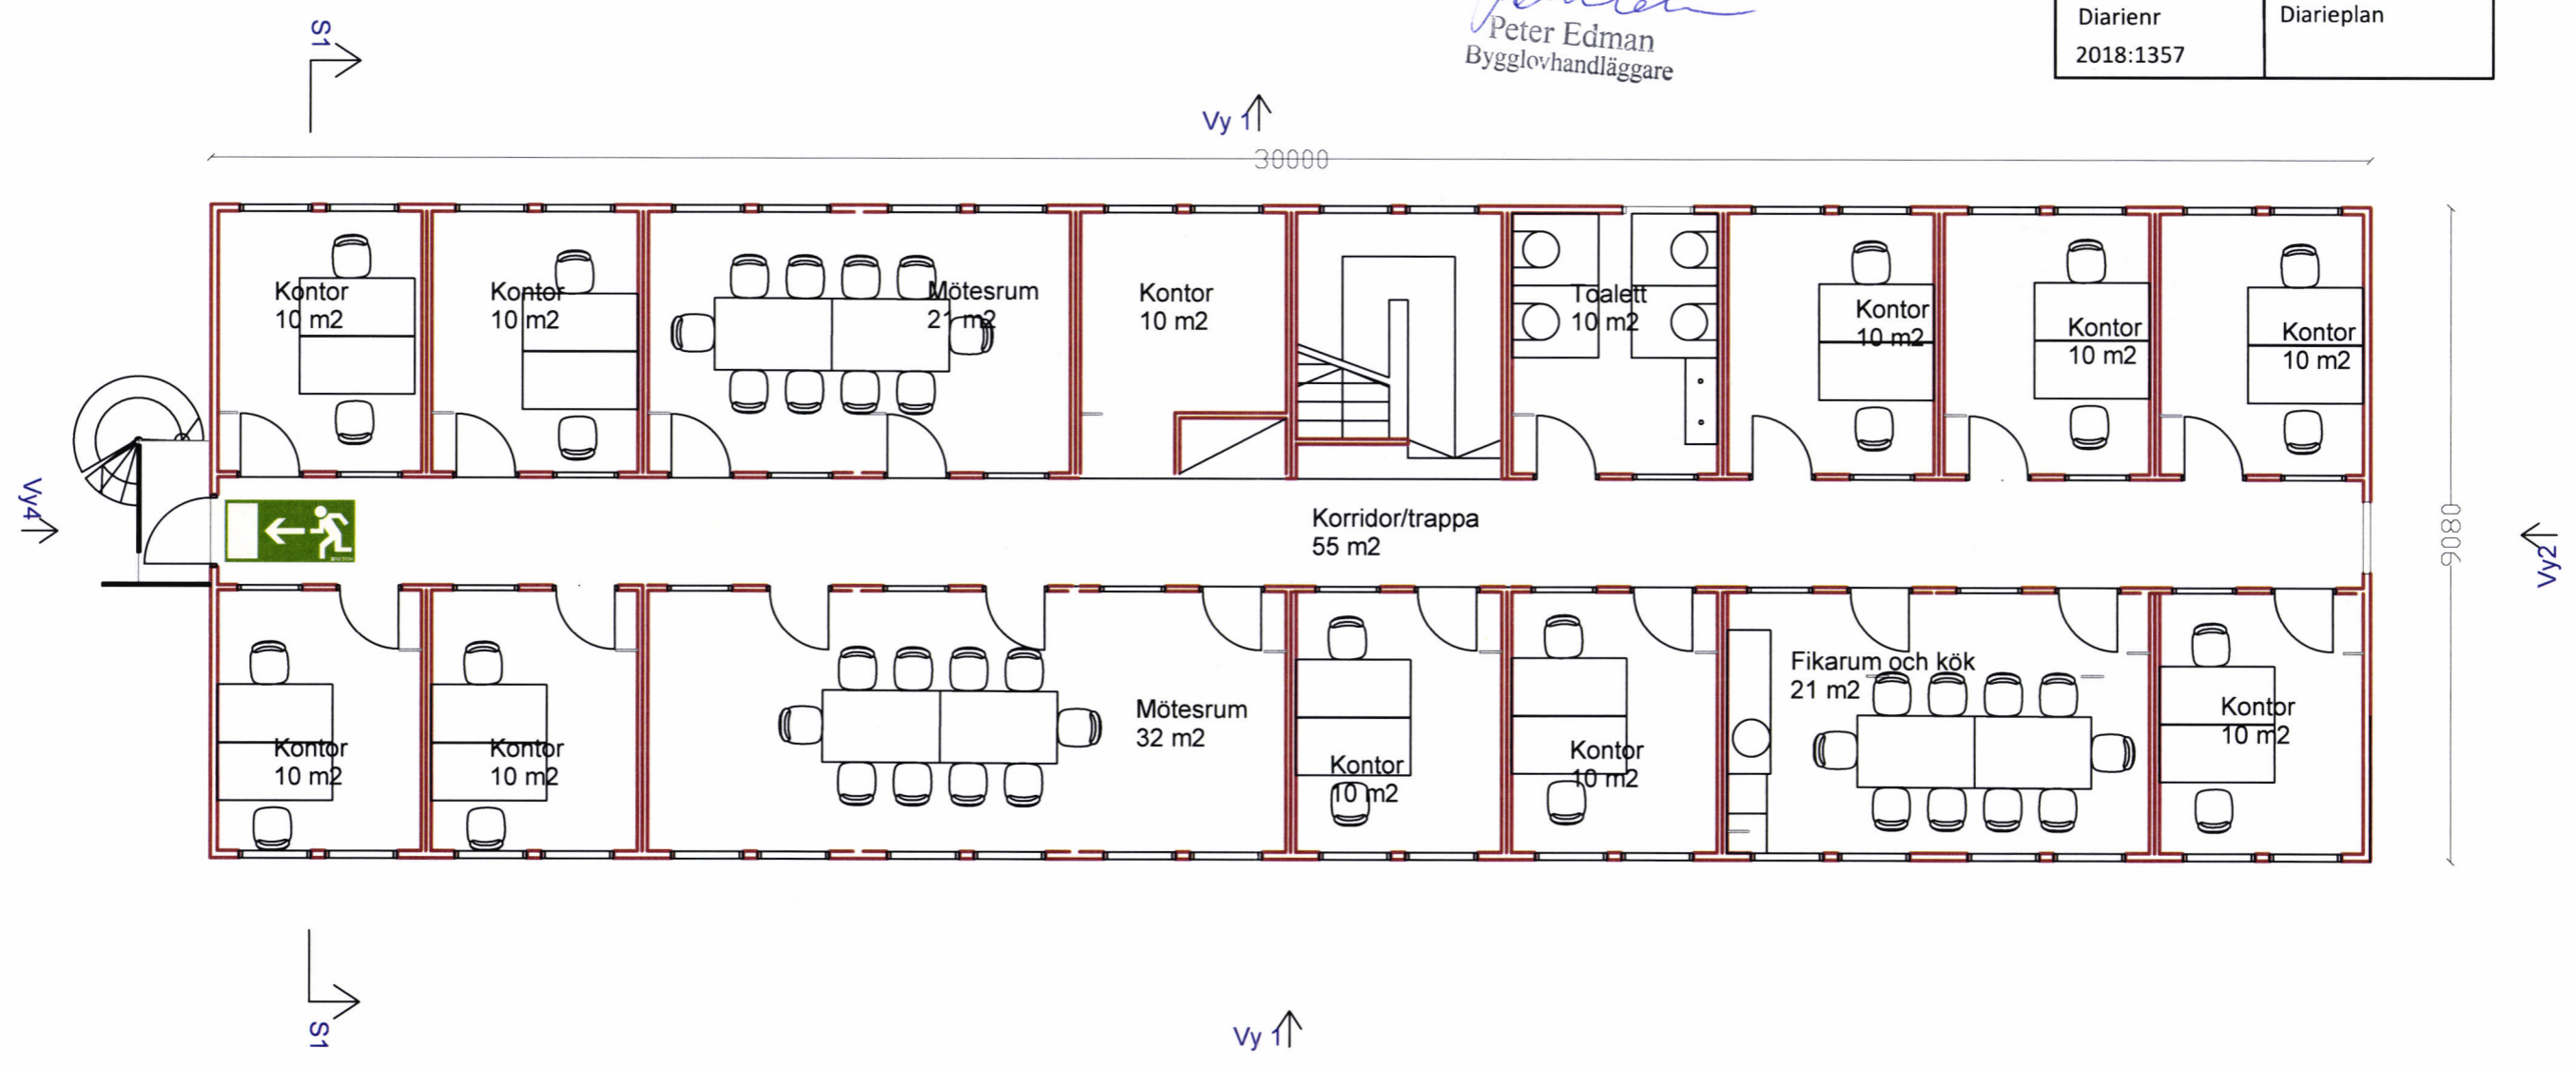

Färg: RAL 7030

Lidingöbron	Date: 2018-12-13	
	Author: Philipp Sonntag	Checked:
	Scale: 1:100 @ A3	
	Drawing Nr. 3/6	
Etablering	Planritning 1:100	
	Planritning öv	

Tidsbegränsat
tom 2023-12-31

GODKÄNNES
Lidingö miljö- och stadsbyggnadskontor 2019-01-11
För miljö- och stadsbyggnadsnämnden

Peter Edman
Peter Edman
Bygglöshandläggare

LIDINGÖ STAD

Miljö- och stadsbyggnadskontoret

2018-12-18

Diariernr
2018:1357

Diariplan



Lidingöbron	Date: 2018-12-13	
	Author: Philipp Sonntag	Checked:
	Scale: 1:100 @ A3	
	Drawing Nr. 5/6	
Etablering	Fasadritning 1:100	
	Fasadritning Vy1	

Tidsbegränsat
till 2023-12-31

GODKÄNNES
Lidingö miljö- och stadsbyggnadskontor 2019-01-11
För miljö- och stadsbyggnadsnämnden

Peter Edman
Peter Edman
Bygglovhandläggare

LIDINGÖ STAD


Miljö- och stadsbyggnadskontoret

2018-12-18

Diariernr

2018:1357

Diarieplan

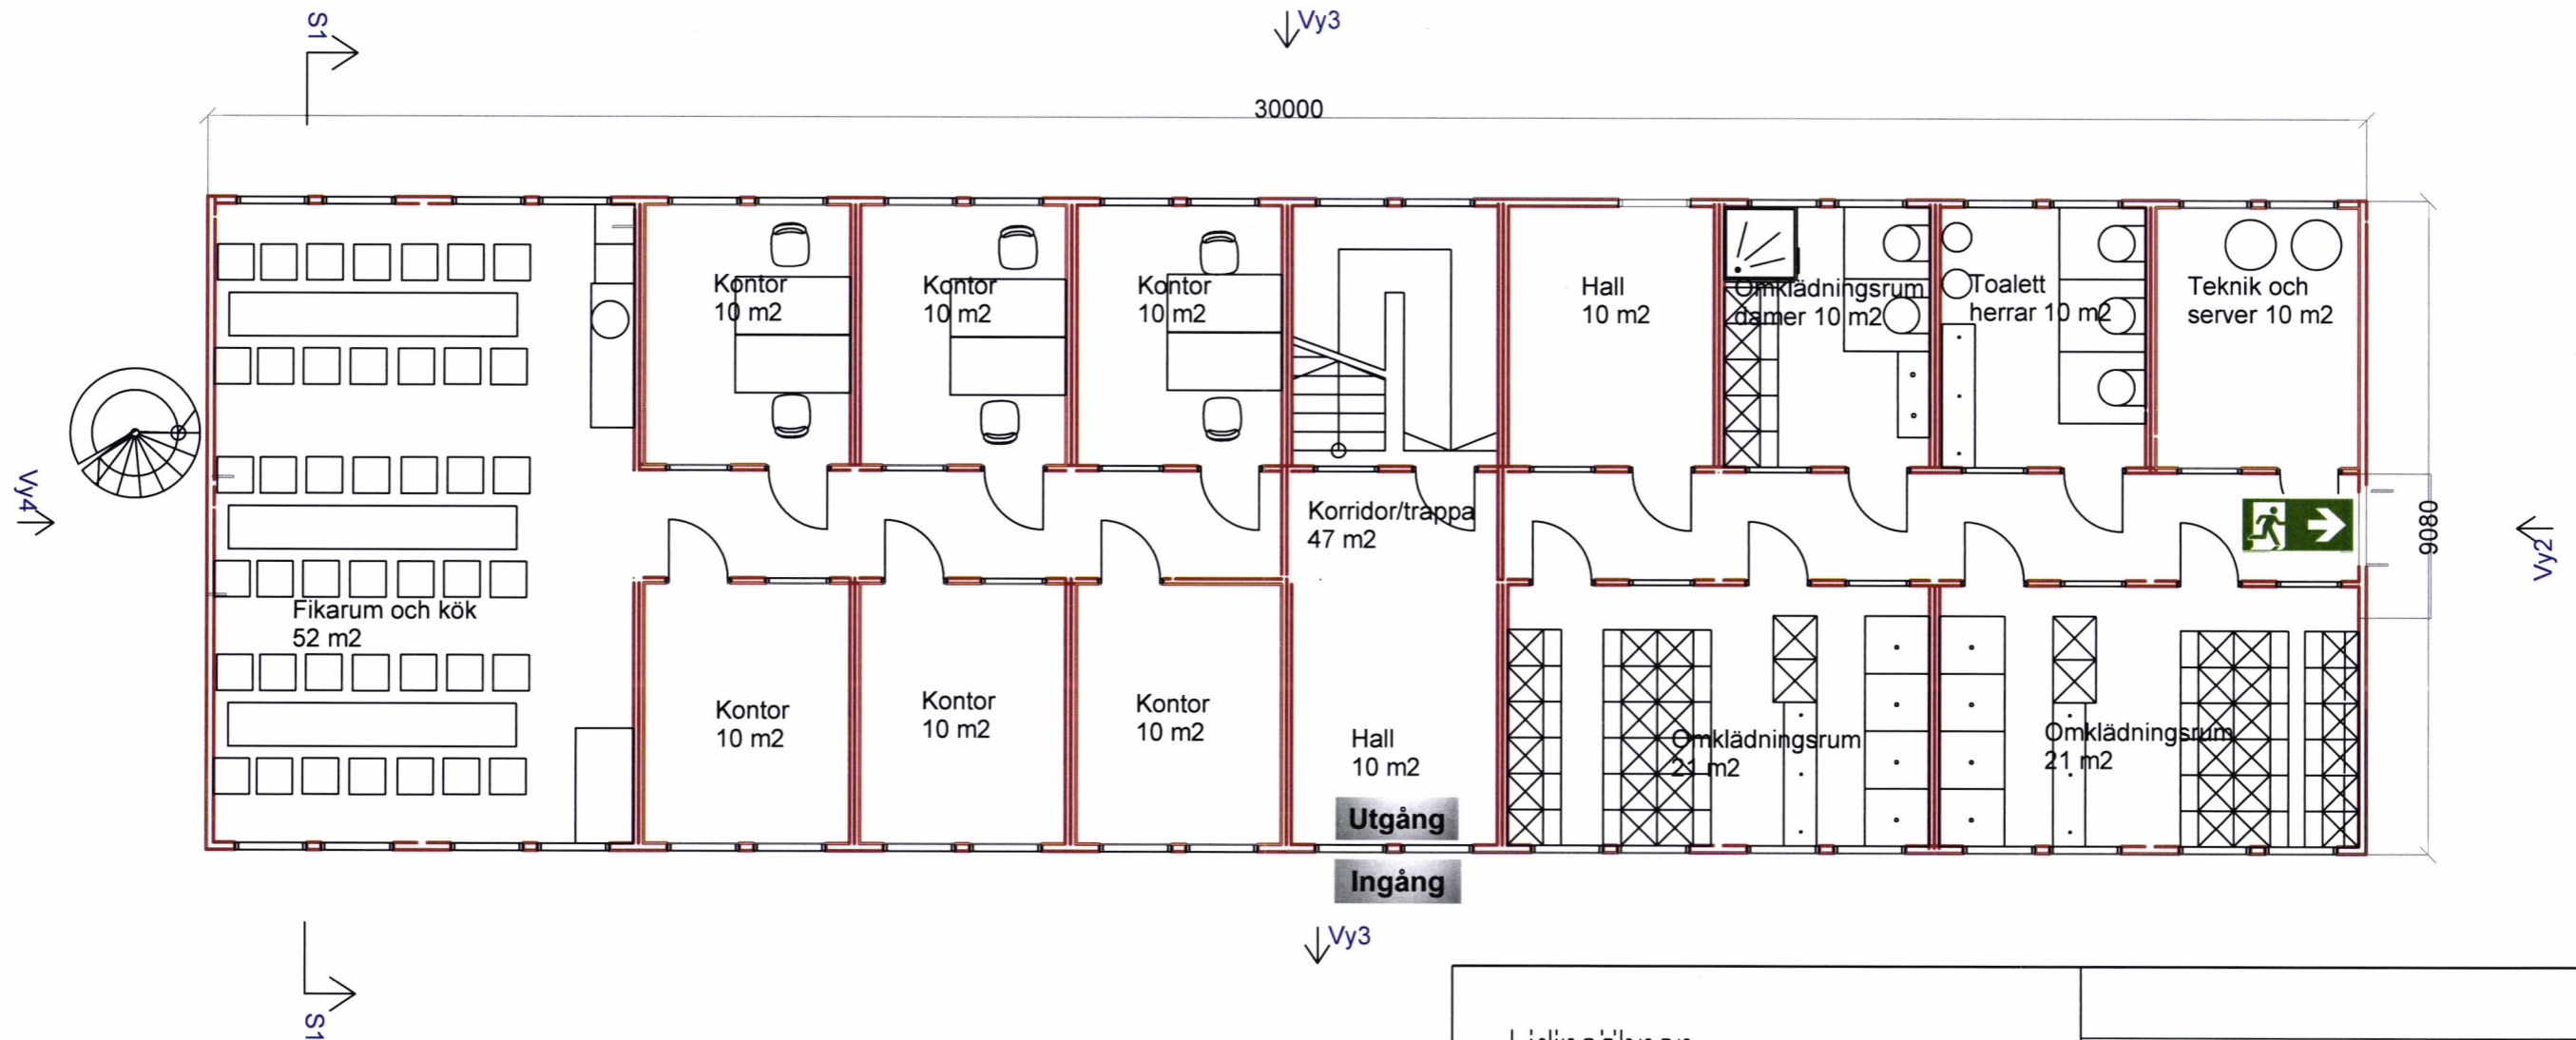

Färg: RAL 7030

Lidingöbron

Date: 2018-12-13

Author:
Philipp Sonntag

Checked:

Scale: 1:100 @ A3

Drawing Nr. 2/6

Etablering


Planritning 1:100

Planritning bv

Tidsbegränsat
tom 2023-12-31
GODKÄNNES
Lidingö miljö- och stadsbyggnadskontor 2019-01-11
För miljö- och stadsbyggnadsnämnden

Peter Edman
Peter Edman
Bygglovhandläggare

 LIDINGÖ STAD Miljö- och stadsbyggnadskontoret 2018-12-18	
Diariernr 2018:1357	Diarieplan

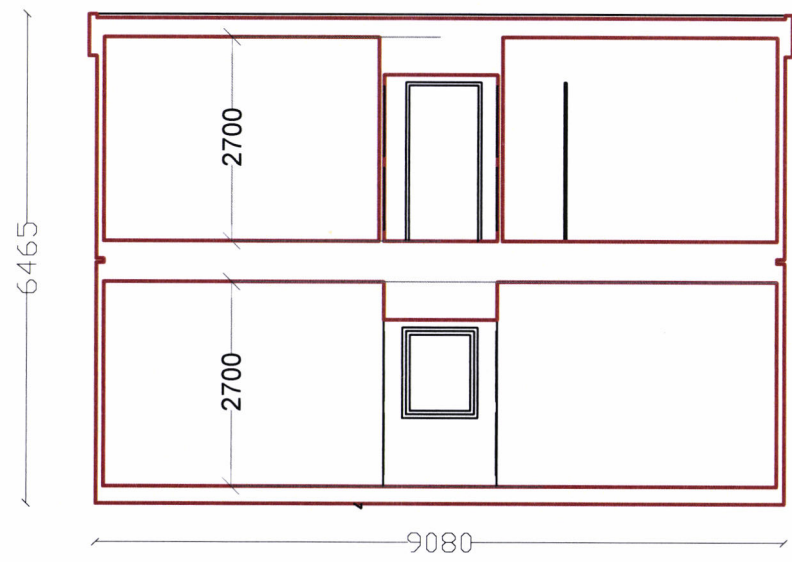

Färg: RAL 7030

Lidingöbron	Date: 2018-12-13	
	Author: Philipp Sonntag	Checked:
	Scale: 1:100 @ A3	
	Drawing Nr. 4/6	
Etablering	Sektionsritning 1:100	
	Sektionsritning s1	