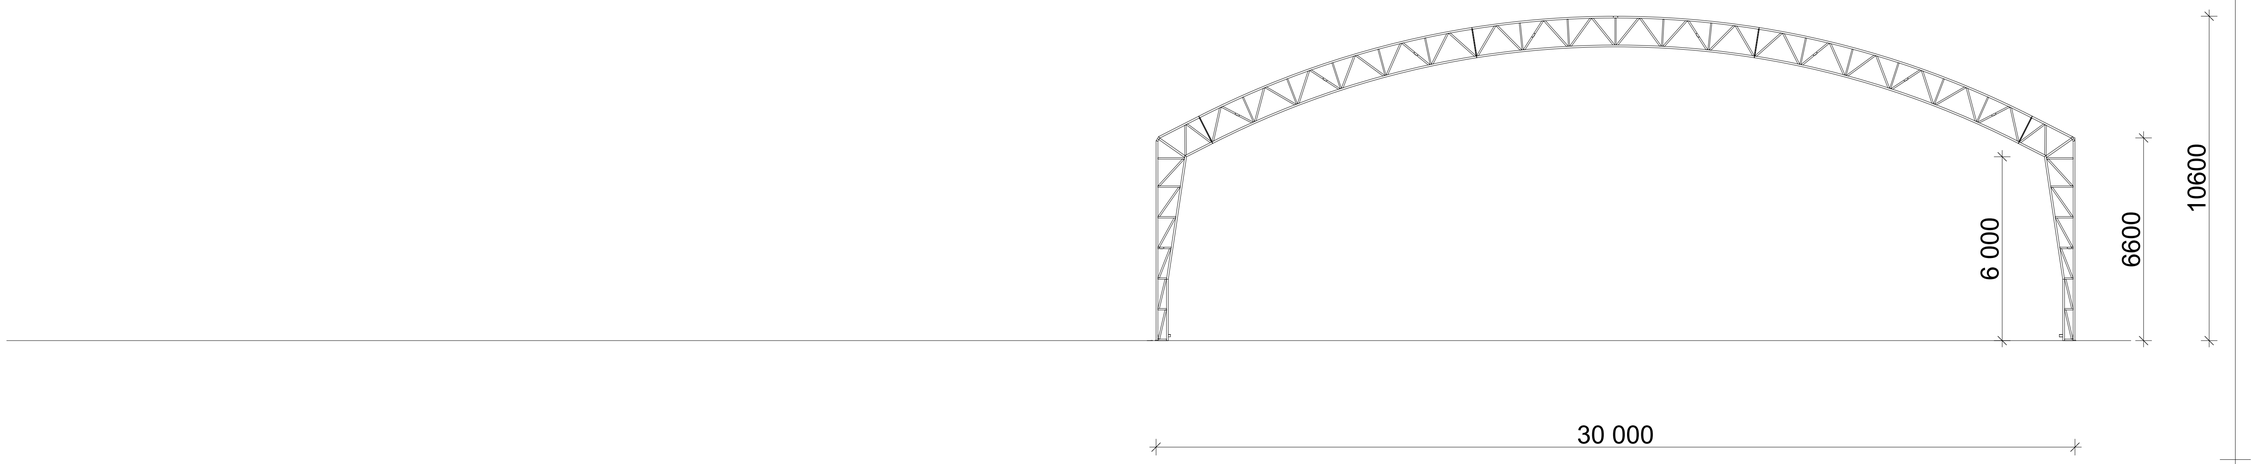


Sektion Byggnad A

BET	ÄNDRINGEN AVSER	DATUM	SIGN

BYGGLOVSHANDLING

MÖLLER ARKITEKTER
V. KYRKOGATAN 15, 262 32 ÄNGELHOLM
TEL 0431-44 59 80
E-post: info@moller-arkitekter.se

UPPDRAG NR	RITAD / KONSTR AV	HANDLÄGGARE
51-70	ATM	ATM
DATUM	ANSVARIG	
2020-02-03	Anders Möller	

Hamnen 22:164
Nybyggnad av Malmö logistikcenter

Sektioner

SKALA	NUMMER	BET
1:100 (A1) 1:200 (A3)	**A-41**	