




ENTRÉPLAN

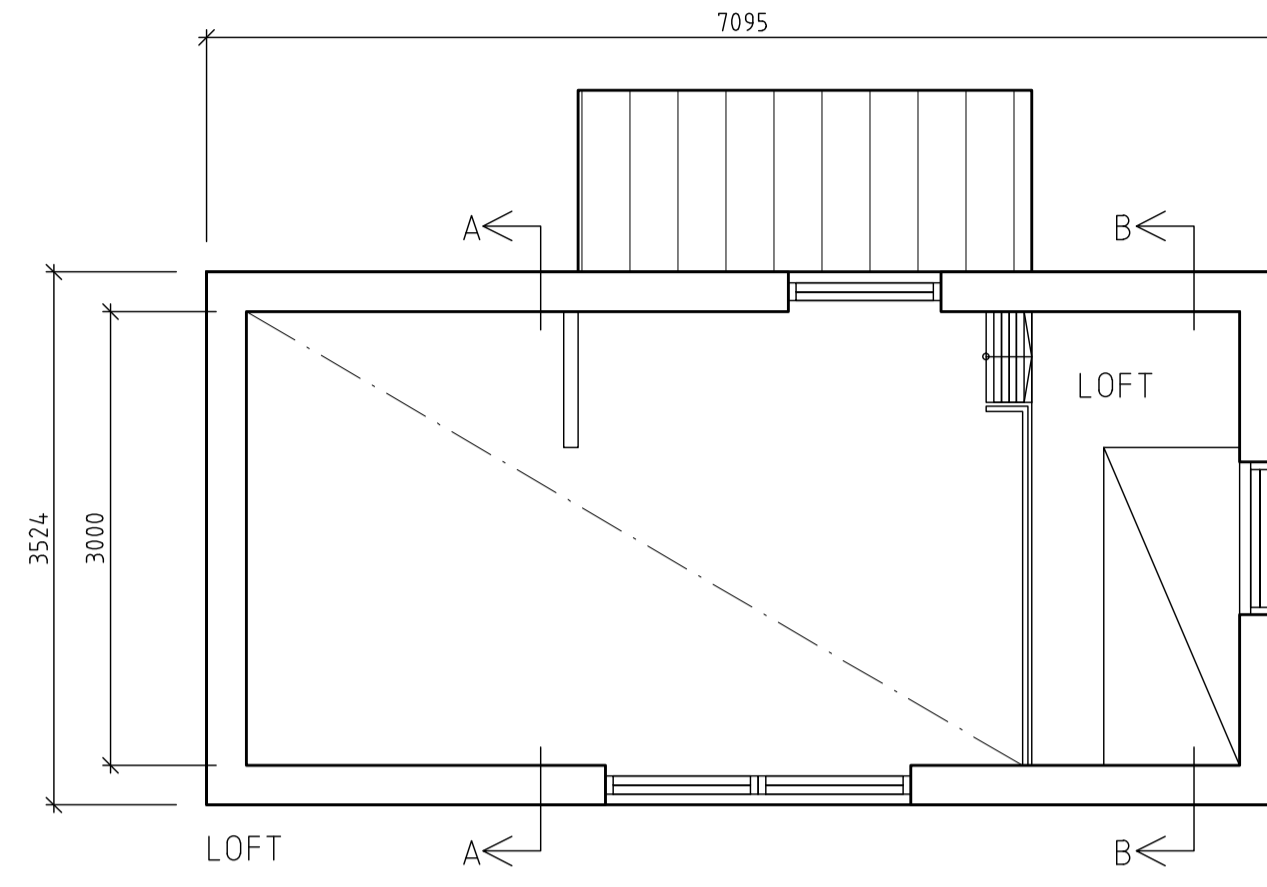


LOFT

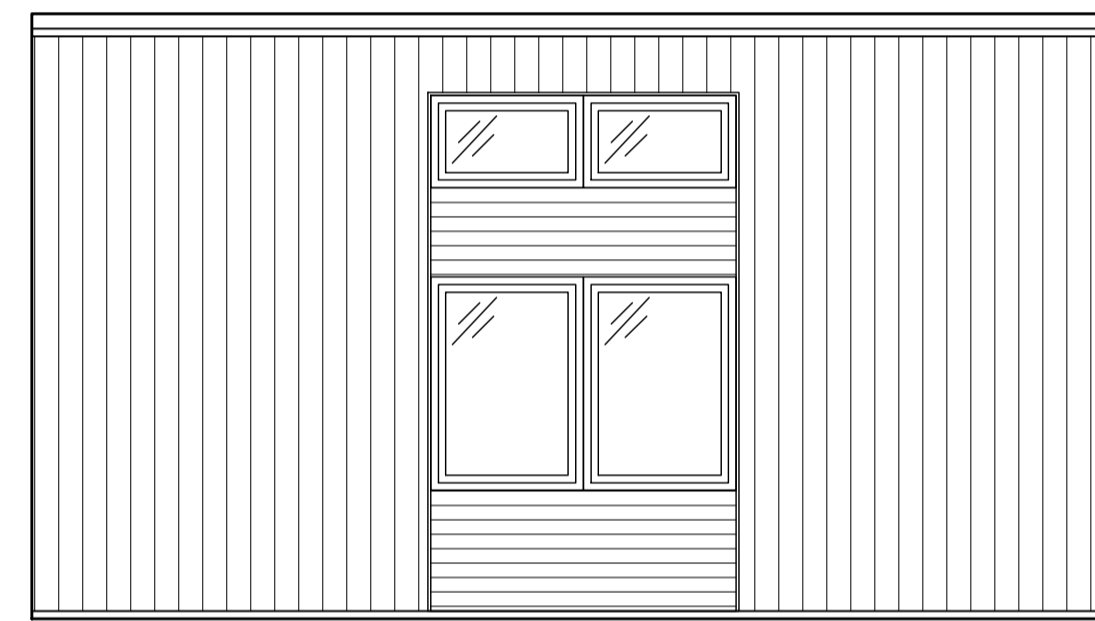


FASAD BAKSIDA

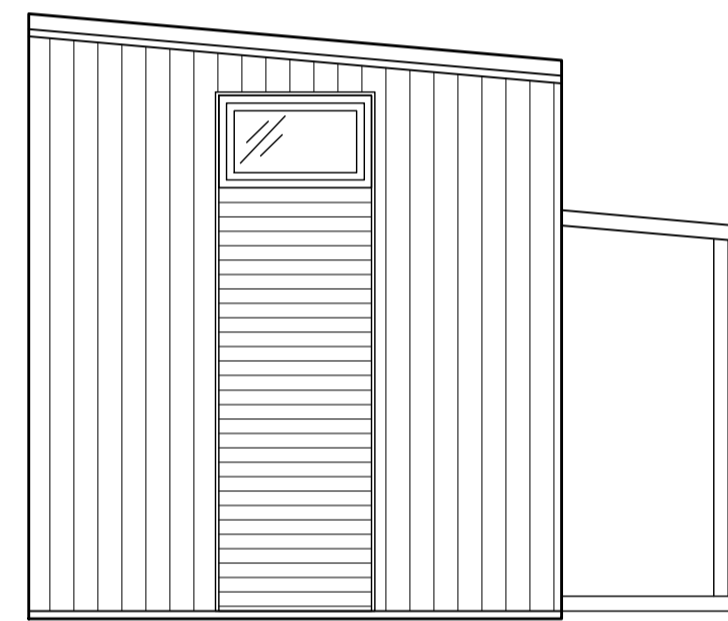


GAVELFASAD

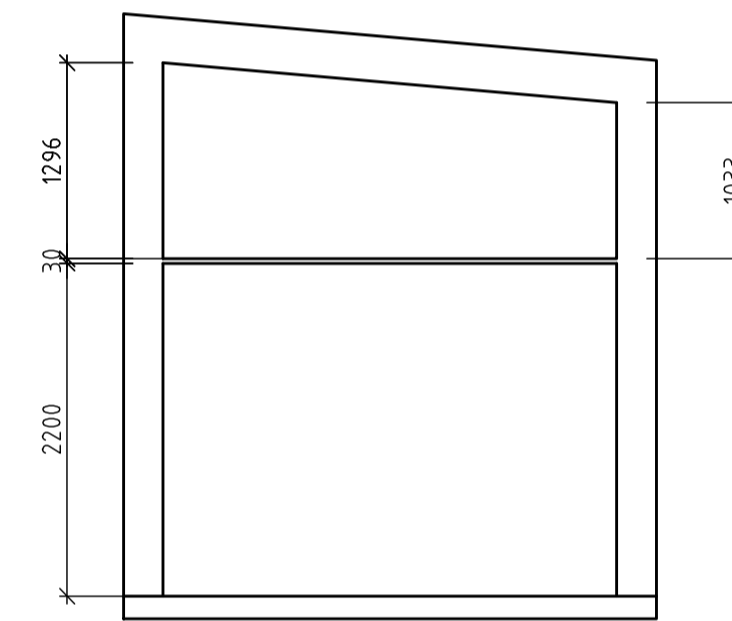


SNITT B-B

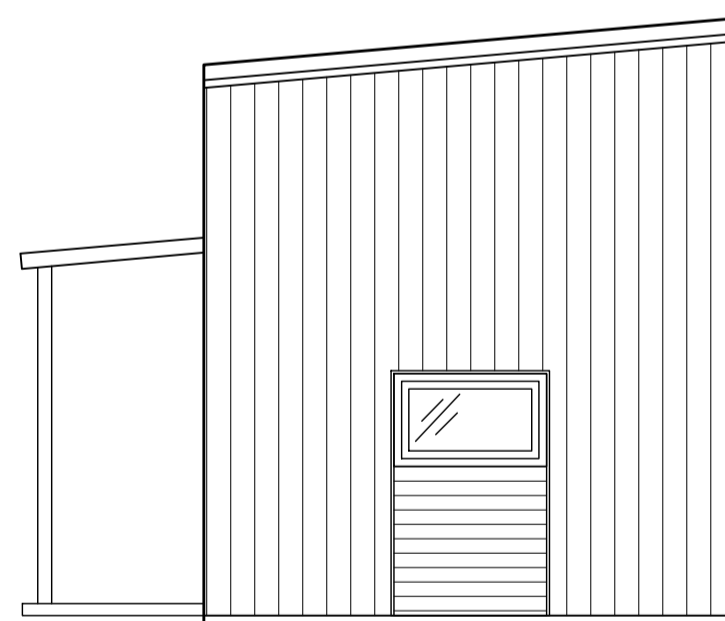


GAVELFASAD

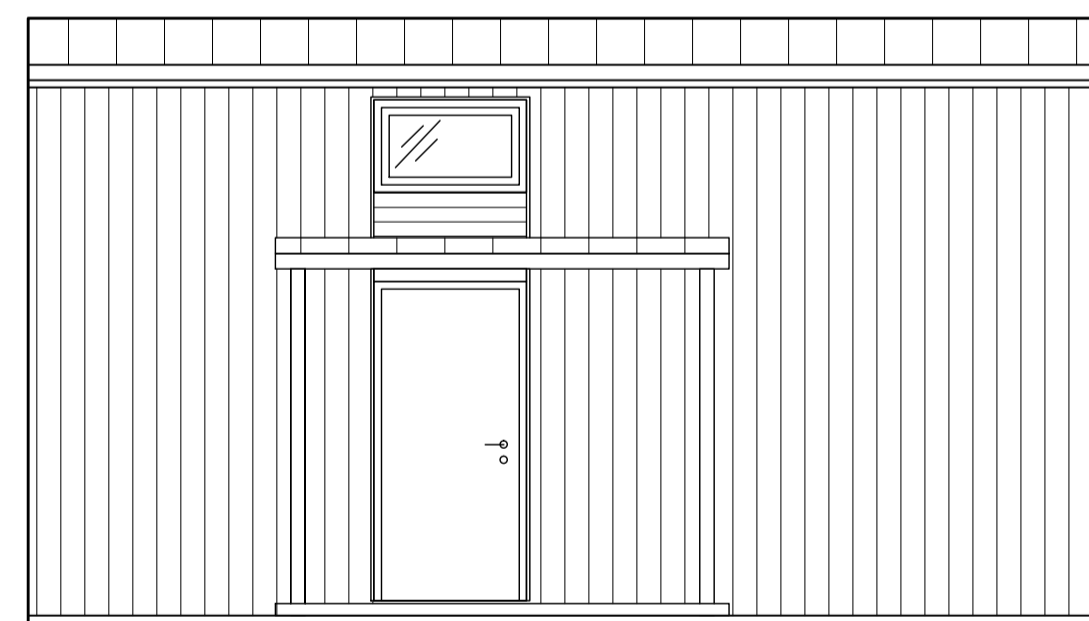

ENTRÉFASAD

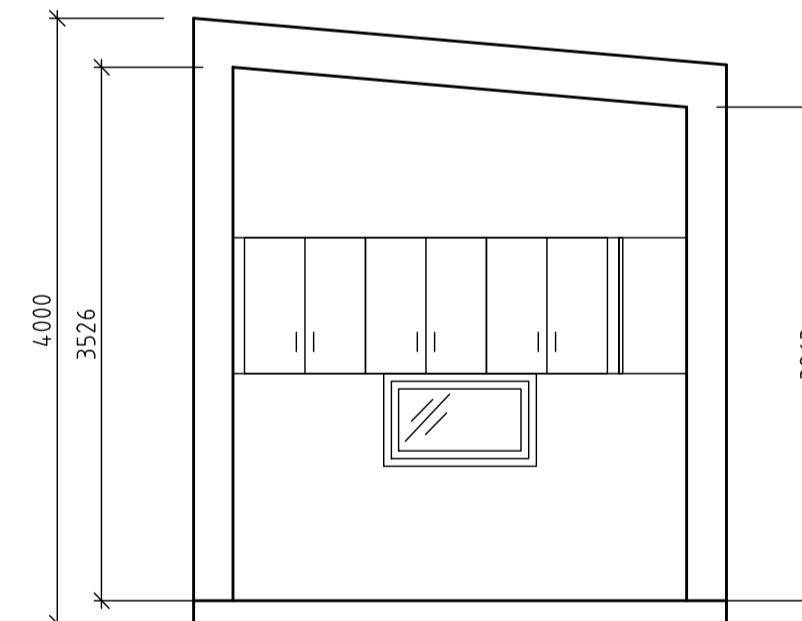

SNITT A-A

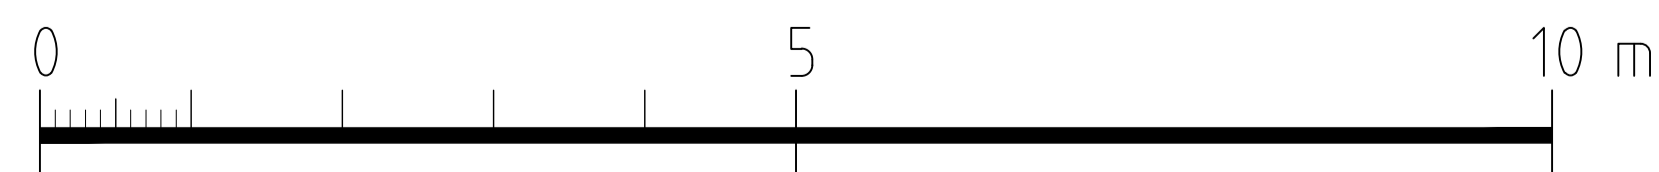

BET	ANT	ÄNDRINGEN AVSER	DATUM	SIGN
FÖRFRÅGNINGSUNDERLAG				
KV. GOTTFRIDSBERG 1:1 LINKÖPINGSKOMMUN				
M5 arkitektur		Hamngatan 8 582 26 Linköping 013-25 25 30		
UPPDRAG NR P1603-03A	RITAD/KONSTR AV RA	HANDLÄGGARE RA		
DATUM 2016-04-15	ANSVARIG PE			
NYBYGGNAD AV EVAKUERINGSBOSTÄDER PLAN, FASAD OCH SEKTION HUS MED LOFT				
SKALA A1 1:50	A3 1:100	NUMMER A-40.1-101	BET	