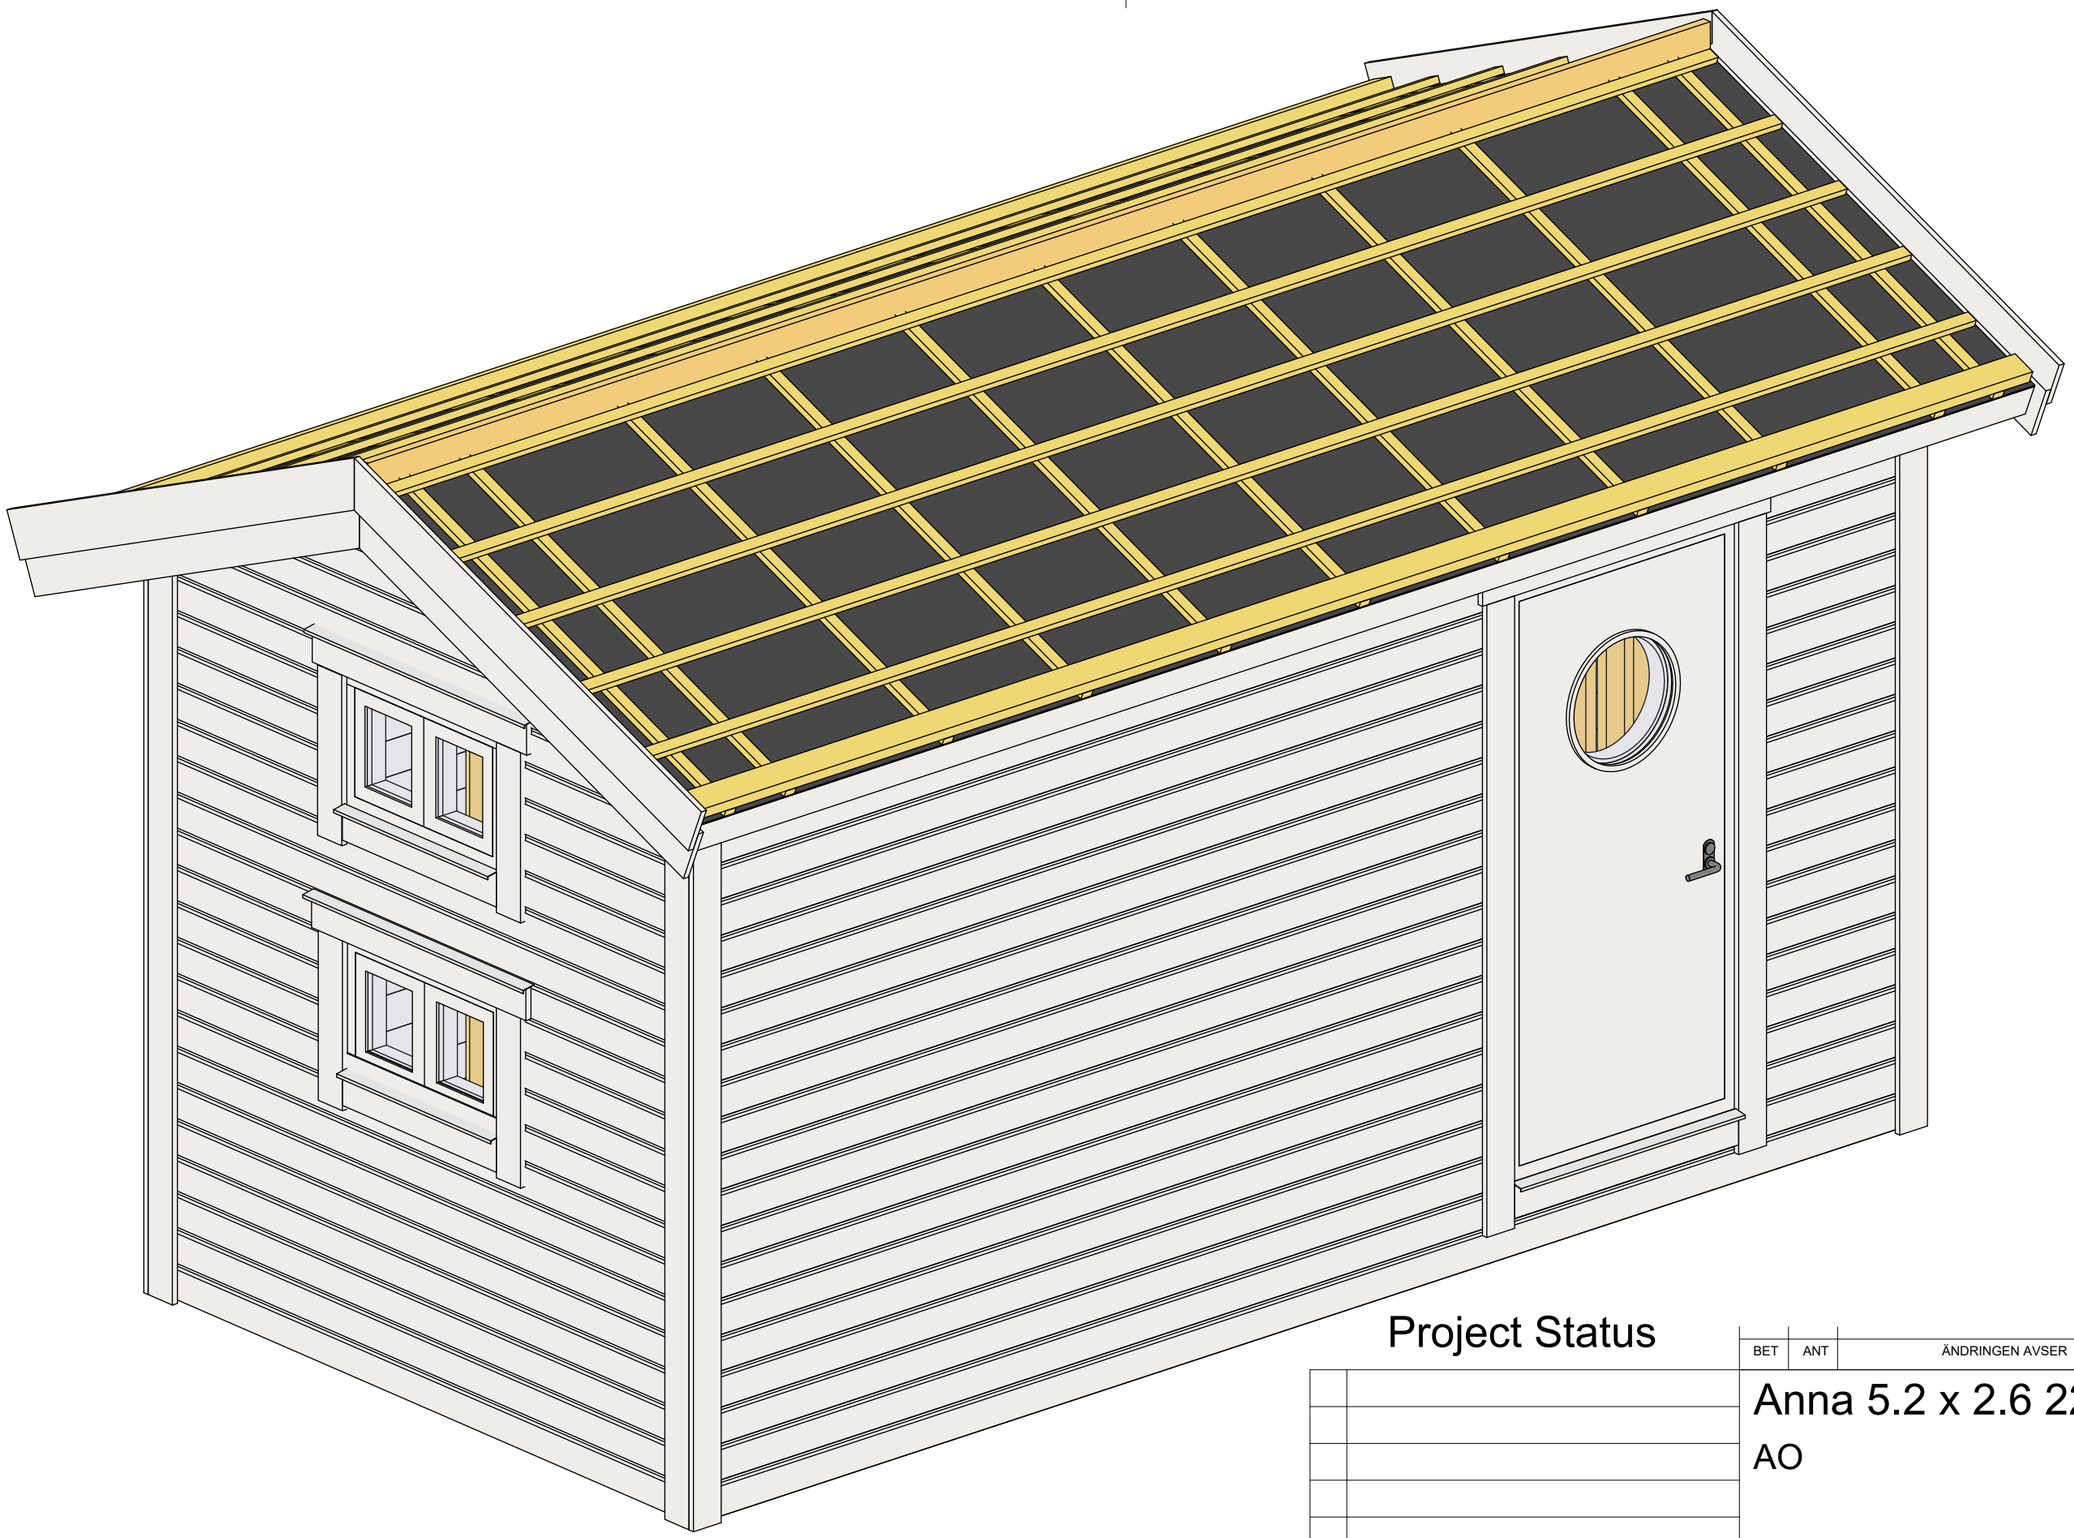

C:\Users\ROER01\Documents\Mina modeller\Attefallsmodeller\Anna 5200x2600 Sadeltak 22,5 grader tegeltak.rvt
2025-01-22 10:41:10

Project Status

BET	ANT	ÄNDRINGEN AVSER	DATUM	SIGN

Anna 5.2 x 2.6 22.5 Grader

AO

3D Modell

SKALA

RITAD/KONSTR AV	HANDLÄGGARE	UPPDRAGS.NR
ROER	PI	1:B

ORT/DATUM	ANSVARIG	KOD/TYP/POS	RITNINGSNUMMER	ÄNDR BET
241217	RE		A01	

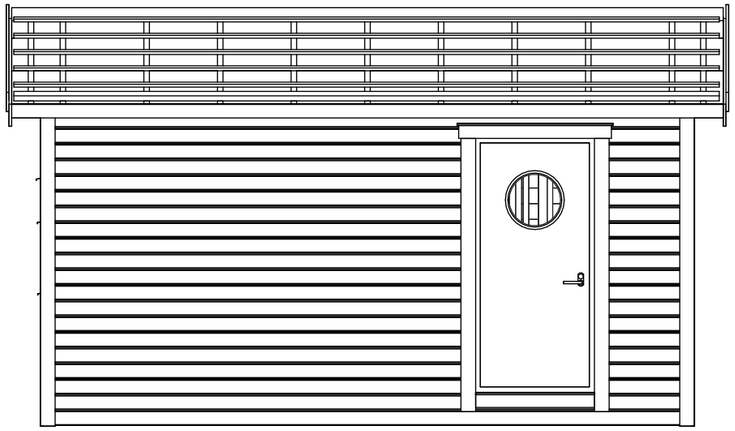

1 Framsida

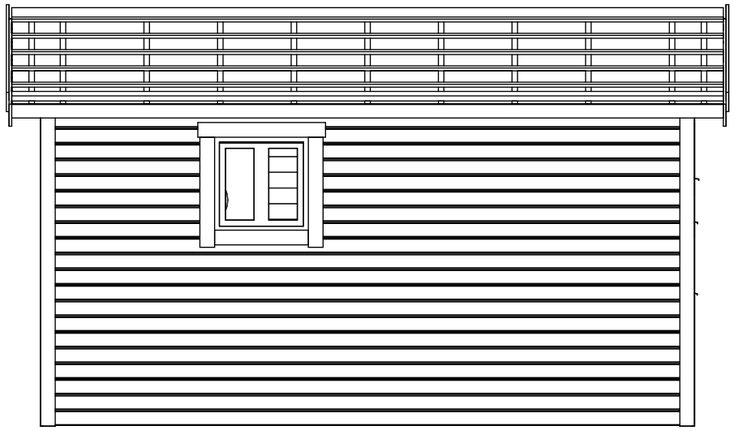

2 Baksida

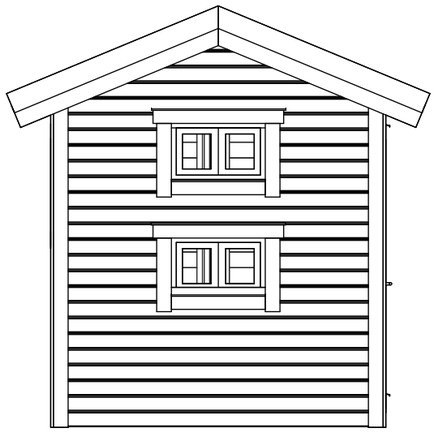

4 Vänster gavel

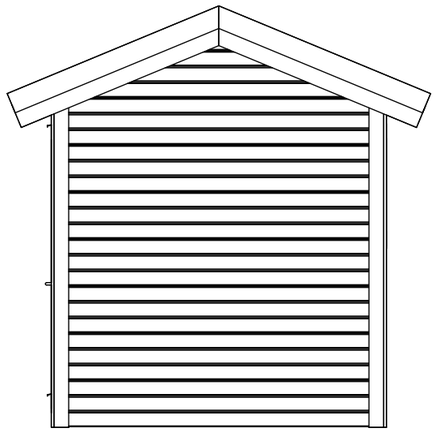

3 Höger gavel

Project Status

BET	ANT	ÄNDRINGEN AVSER	DATUM	SIGN

Anna 5.2 x 2.6 22.5 Grader

AO

RITAD/KONSTR AV	HANDLÄGGARE	UPPDRAGS.NR
ROER	PI	1:B

Fasadritning SKALA

ORT/DATUM	ANSVARIG	KOD/TYP/POS	RITNINGSNUMMER	ÄNDR BET
241217	RE		A02	

2025-01-22 10:41:27 C:\Users\ROER01\Documents\Mina modeller\Attefallsmodeller\Anna 5200x2600 Sadeltak 22,5 grader tegeltak.rvt

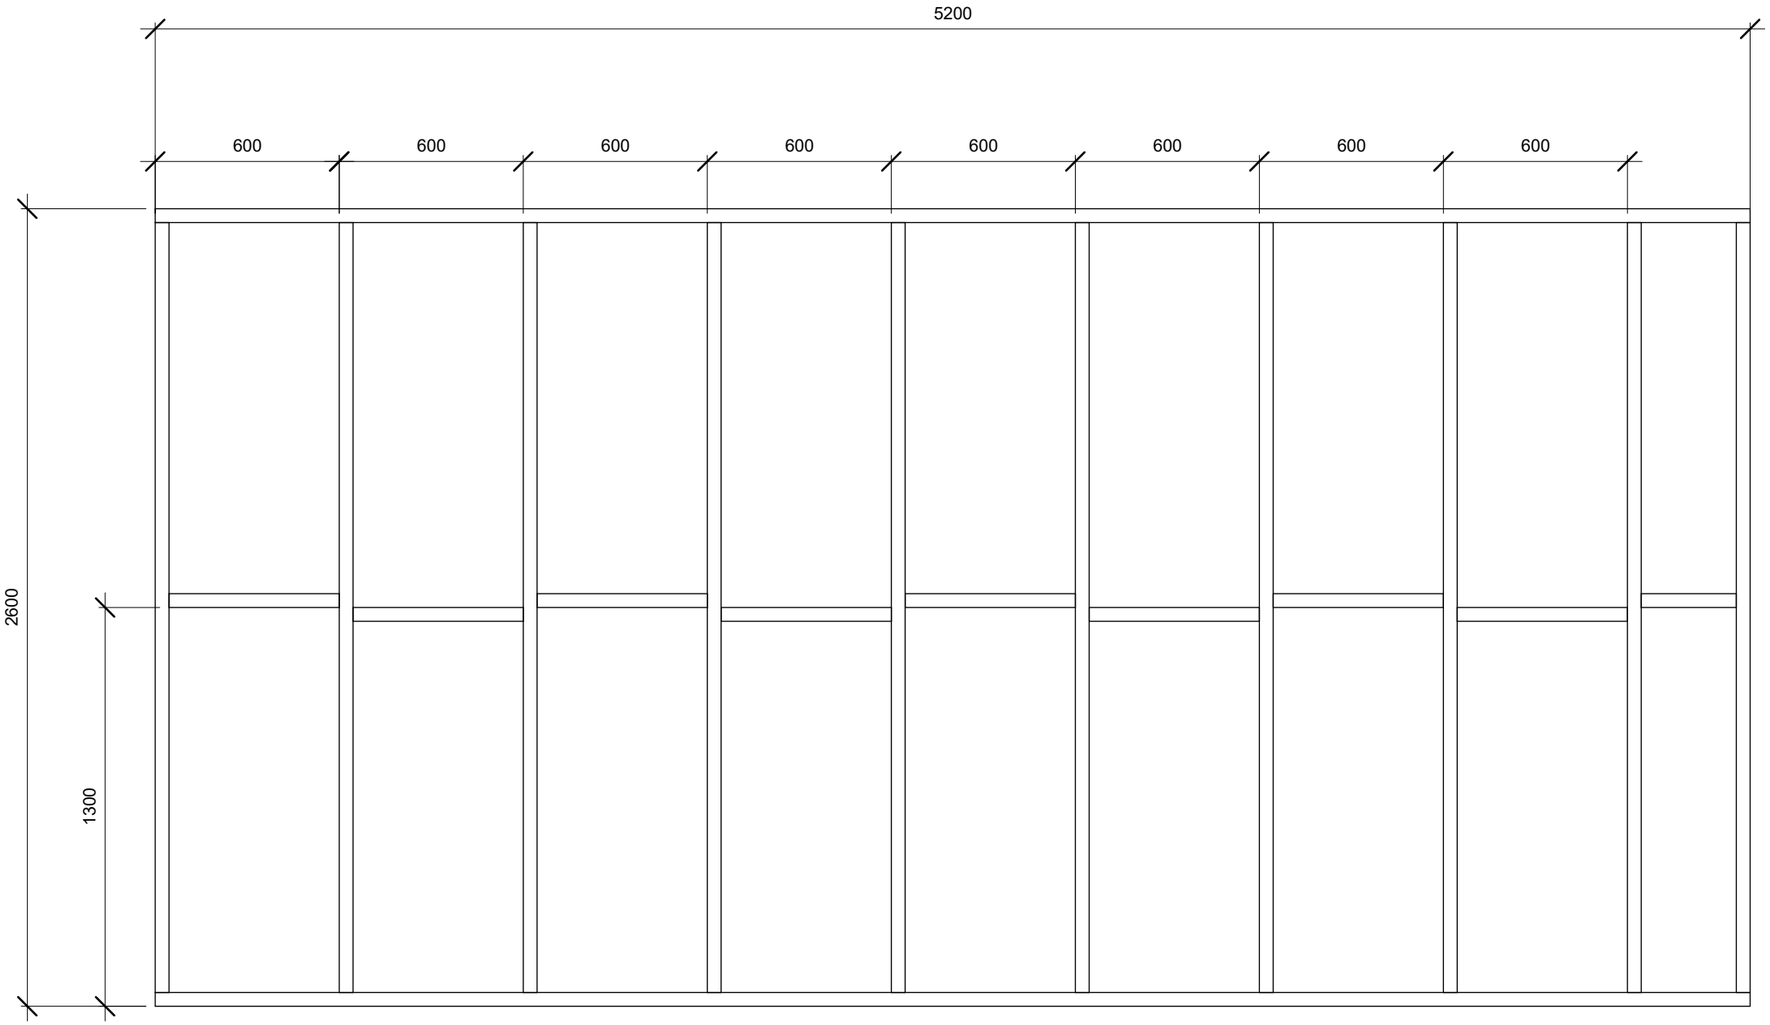

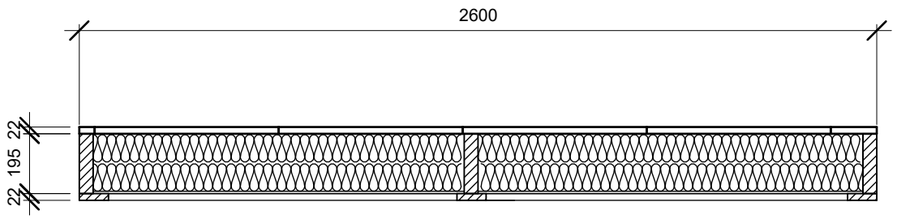

Golvkonstruktion

Spånskiva
45 x 195
Isolering
95mm + 95mm
Trossbottenskiva
22 x 95 tryckt trall

Material

45 x 195 Reglar

45 x 195 Kortlingar

Trossbottenskivor

Isolering 95mm x 2

22 x 95 Tryckt trallvirke

Spånskiva 22mm

Project Status

BET	ANT	ÄNDRINGEN AVSER	DATUM	SIGN

Anna 5.2 x 2.6 22.5 Grader

AO

Bjälklag

SKALA 1 : 20

RITAD/KONSTR AV	HANDLÄGGARE	UPPDRAGS.NR
ROER	PI	1:B

ORT/DATUM	ANSVARIG	KOD/TYP/POS	RITNINGSNUMMER	ÄNDR BET
241217	RE		K101	

2025-01-22 10:41:43 C:\Users\ROER01\Documents\Mina modeller\Attefallsmodeller\Anna 5200x2600 Sadeltak 22,5 grader tegeltak.rvt

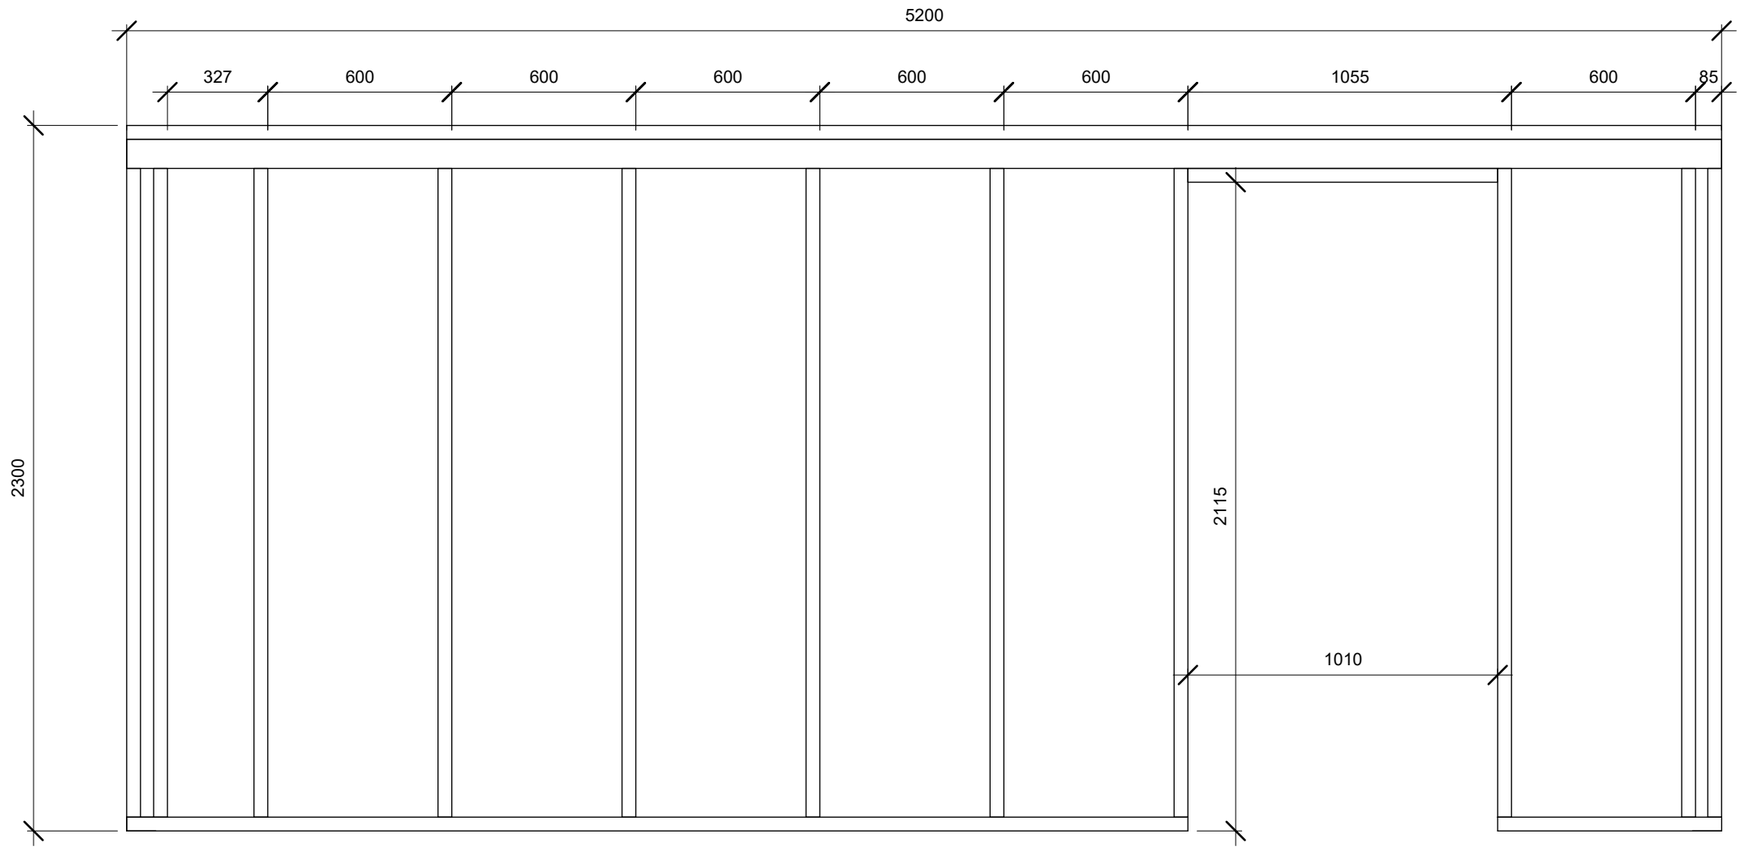

Material

Syll / Hammarband
45 x 95

Stolpar 45 x 95

Kortlingar 45 x 95

Förstärkningsregel 45 x 95
fälls in enligt ritning K107

Konstruktionen spikas
Med 100 mm spik

Project Status

BET	ANT	ÄNDRINGEN AVSER	DATUM	SIGN

Anna 5.2 x 2.6 22.5 Grader

AO

Framvägg

SKALA 1 : 20

RITAD/KONSTR AV	HANDLÄGGARE	UPPDRAGS.NR
ROER	PI	1:B

ORT/DATUM	ANSVARIG	KOD/TYP/POS	RITNINGSNUMMER	ÄNDR BET
241217	RE		K102	

2025-01-22 10:42:01 C:\Users\ROER01\Documents\Mina modeller\Attefallsmodeller\Anna 5200x2600 Sadeltak 22,5 grader tegeltak.rvt

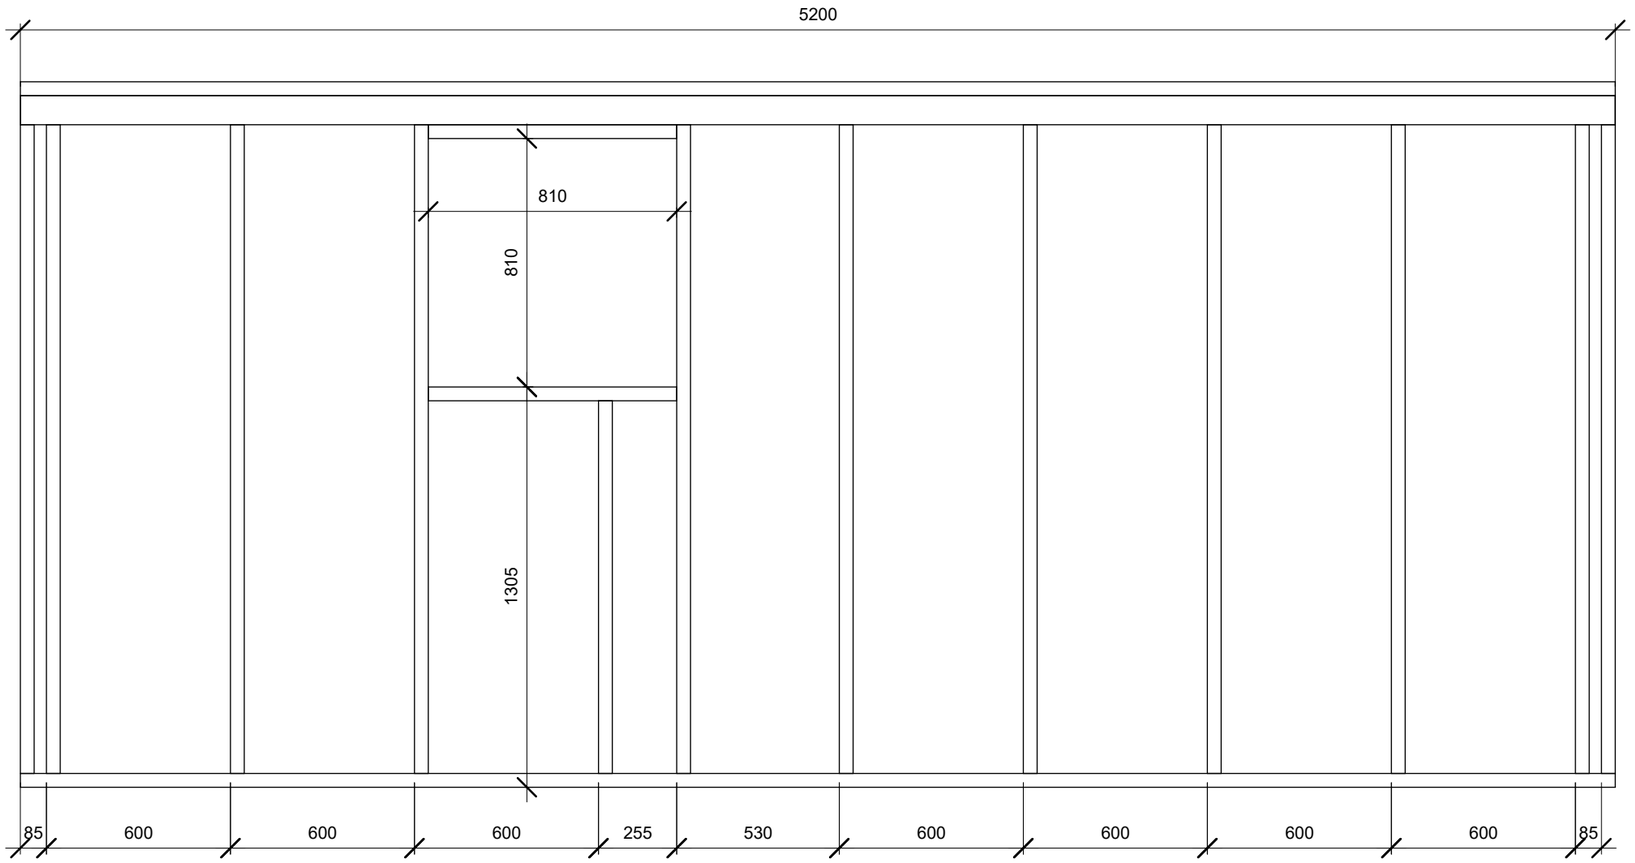

Material

Syll / Hammarband
45 x 95

Stolpar 45 x 95

Förstärkningsregel 45 x 95
fälls in enligt ritning K107

Konstruktionen spikas
Med 100 mm spik

Project Status

BET	ANT	ÄNDRINGEN AVSER	DATUM	SIGN

Anna 5.2 x 2.6 22.5 Grader

AO

Bakvägg

SKALA 1 : 20

RITAD/KONSTR AV	HANDLÄGGARE	UPPDRAGS.NR
Author	Approver	1:B

ORT/DATUM	ANSVARIG	KOD/TYP/POS	RITNINGSNUMMER	ÄNDR BET
241217	RE		K103	

2025-01-22 10:42:19 C:\Users\ROER01\Documents\Mina modeller\Attefallsmodeller\Anna 5200x2600 Sadeltak 22,5 grader tegeltak.rvt

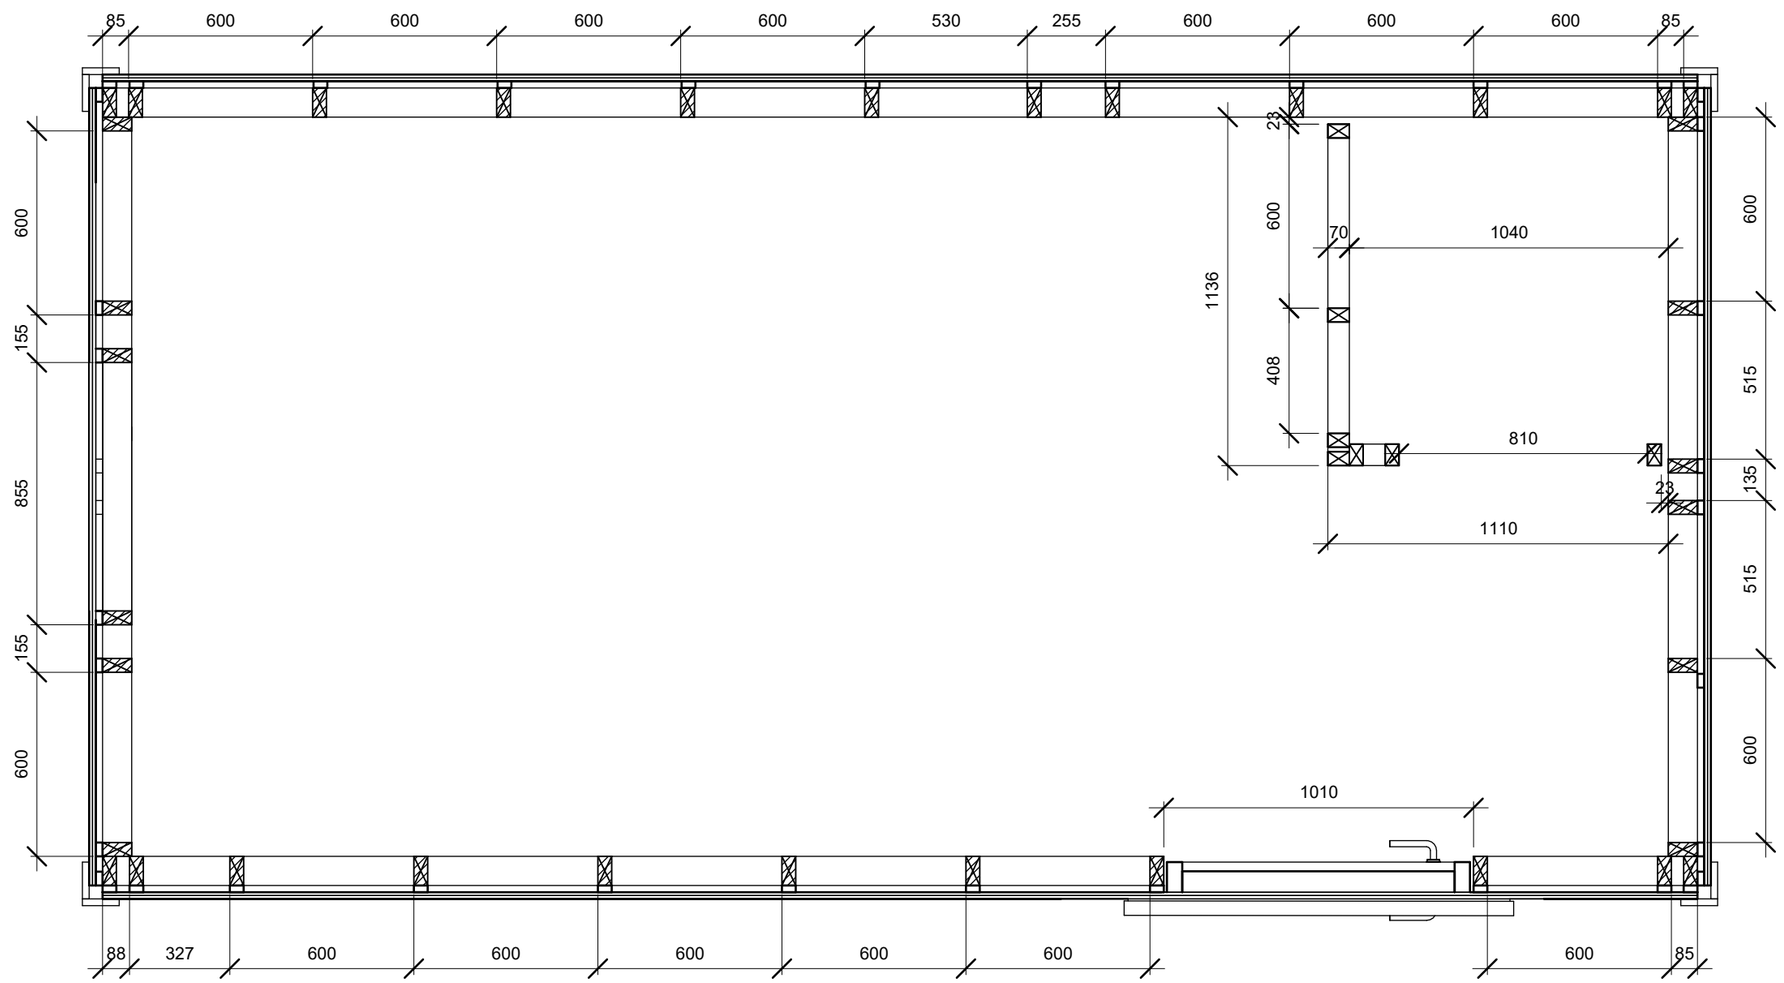

Project Status

BET	ANT	ÄNDRINGEN AVSER	DATUM	SIGN

Anna 5.2 x 2.6 22.5 Grader

AO

Stolpverk

SKALA 1 : 20

RITAD/KONSTR AV	HANDLÄGGARE	UPPDRAGS.NR
ROER	PI	1:B

ORT/DATUM	ANSVARIG	KOD/TYP/POS	RITNINGSNUMMER	ÄNDR BET
241217	RE		K104	

2025-01-22 10:42:43 C:\Users\ROER01\Documents\Mina modeller\Attefallsmodeller\Anna 5200x2600 Sadeltak 22,5 grader tegeltak.rvt

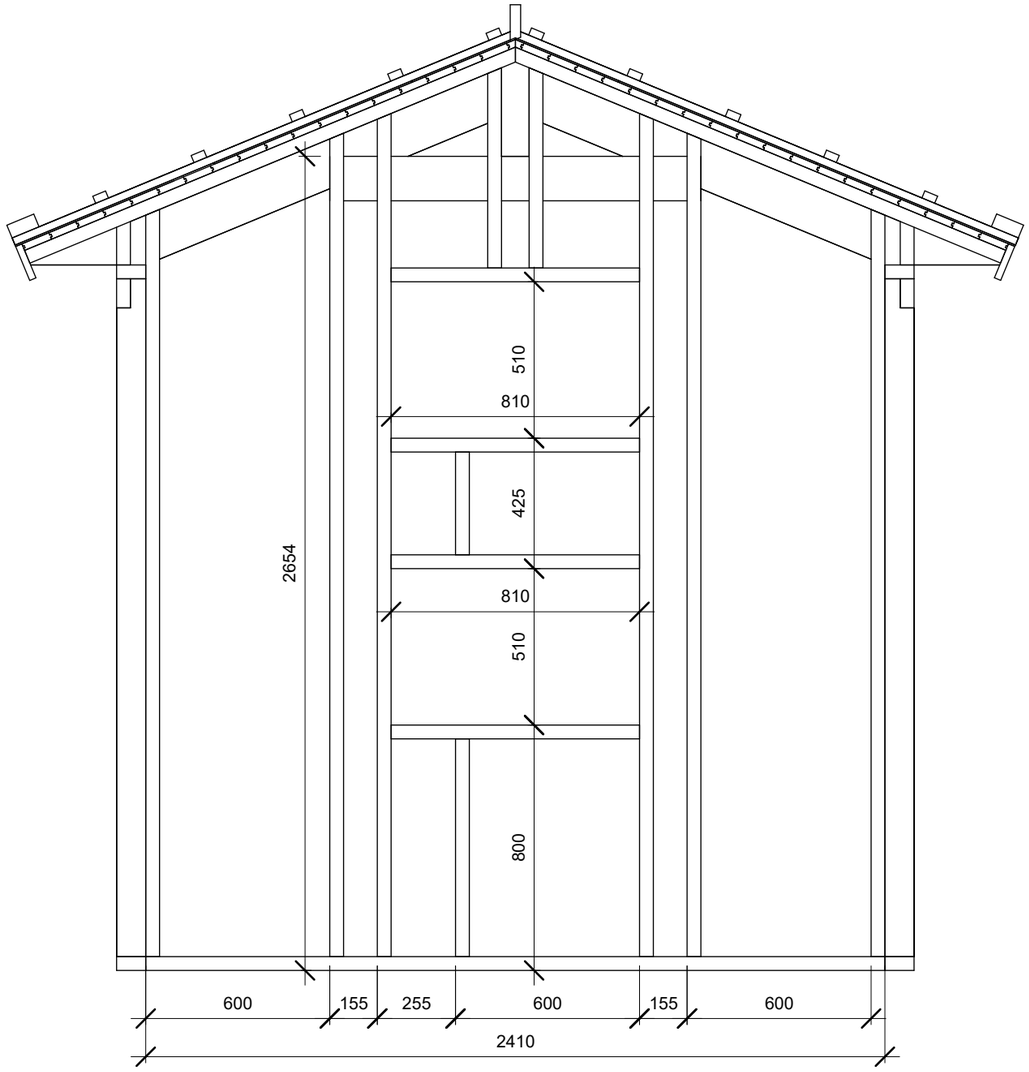

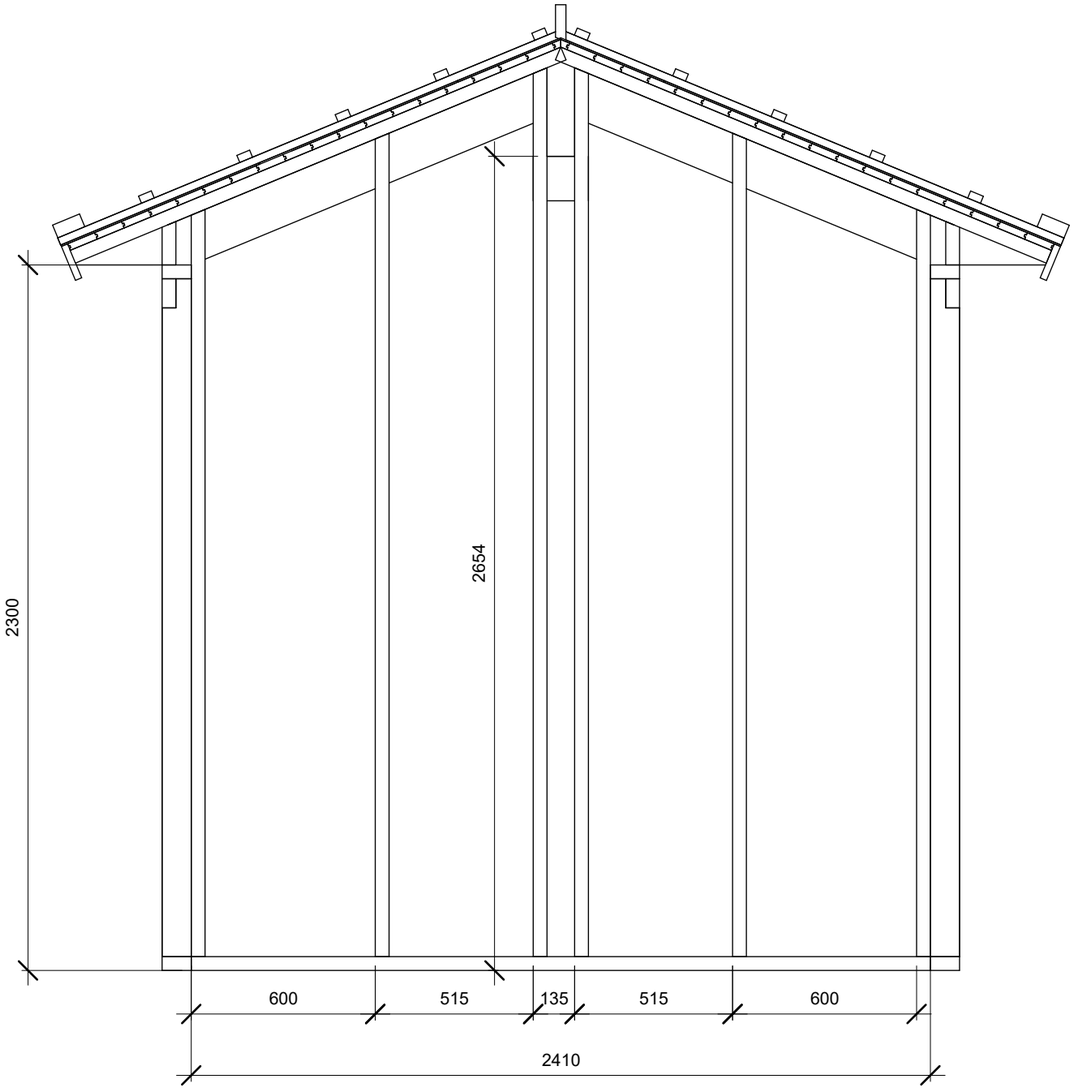

C:\Users\ROER01\Documents\Mina modeller\Attefallsmodeller\Anna 5200x2600 Sadeltak 22,5 grader tegeltak.rvt

2025-01-22 10:42:58

Project Status

BET	ANT	ÄNDRINGEN AVSER	DATUM	SIGN

Anna 5.2 x 2.6 22.5 Grader

AO

Gavlar

SKALA 1 : 20

RITAD/KONSTR AV	HANDLÄGGARE	UPPDRAGS.NR
ROER	PI	1:B

ORT/DATUM	ANSVARIG	KOD/TYP/POS	RITNINGSNUMMER	ÄNDR BET
241217	RE		K105	

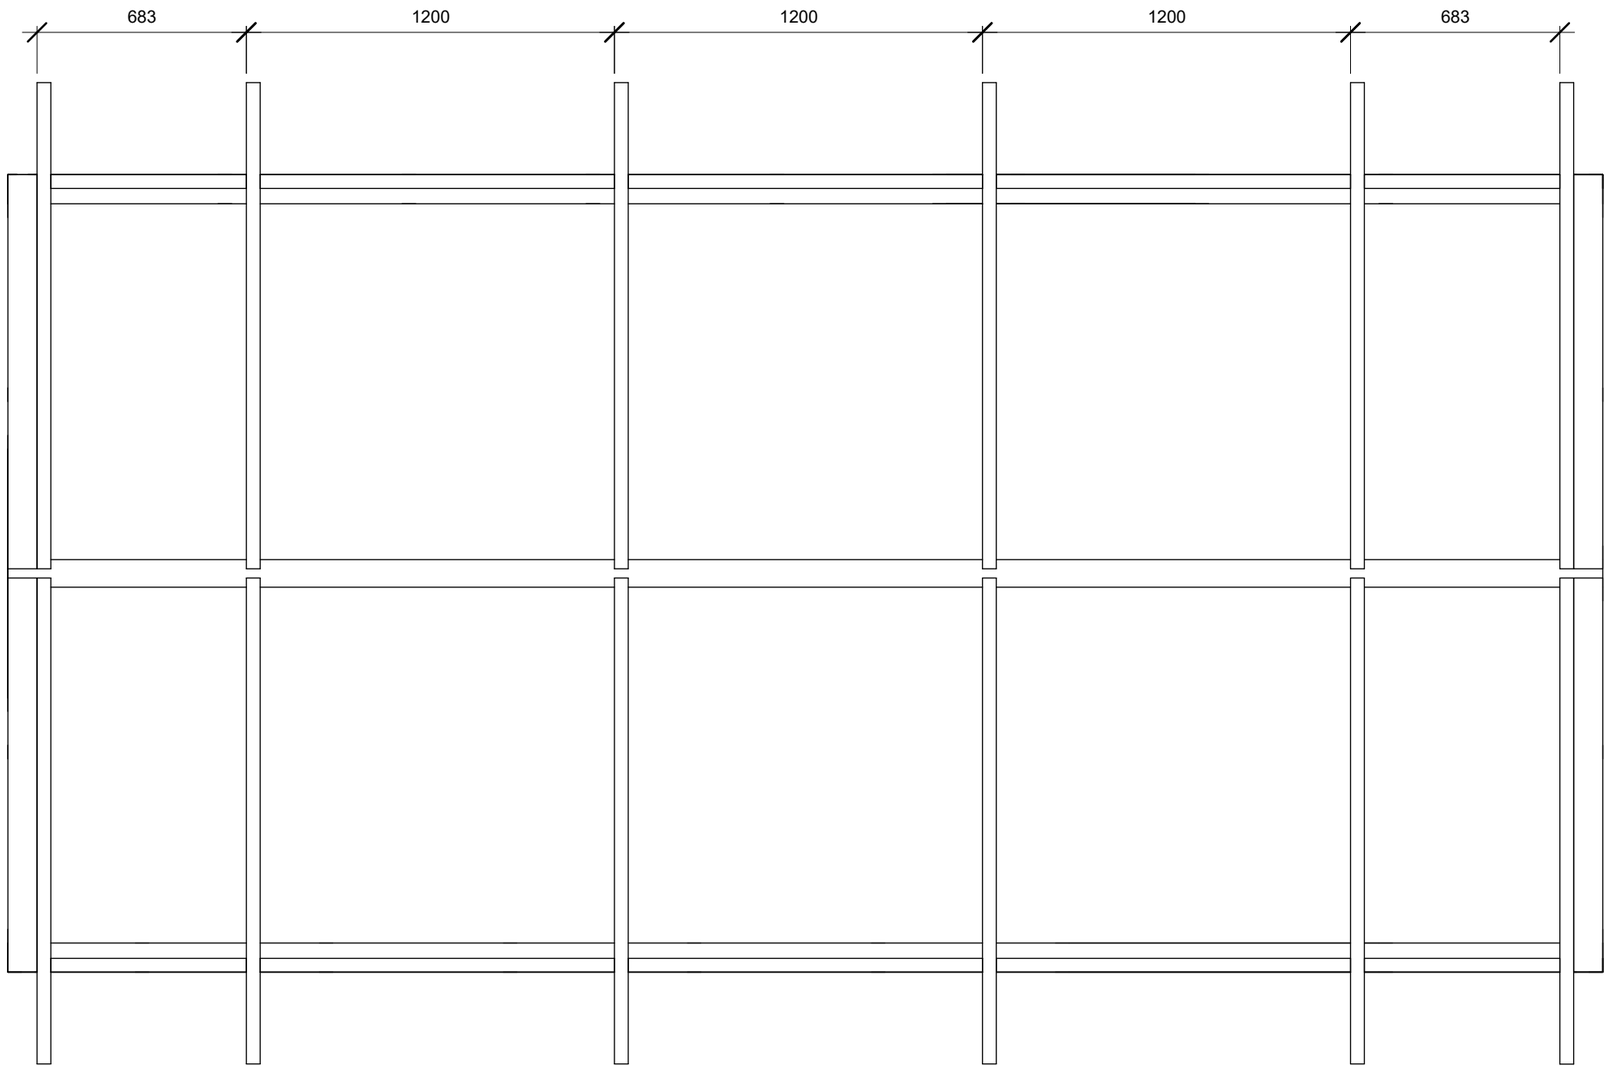

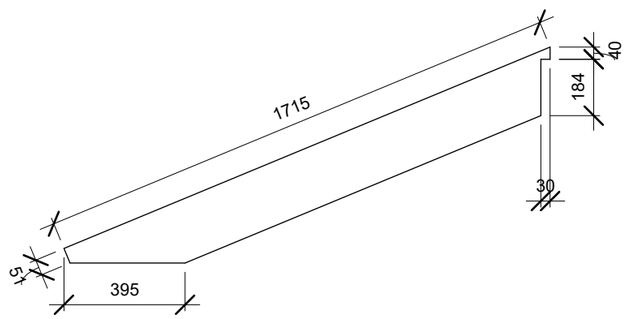

Takstolar

Infästning takstol.
2st BMF 90 vinkeljärn
i varje takstol.

BMF 90 vinkeljärn spikas
alternativt skruvas med 4 st
ankarspik/ankarskruv i
takstol
4 st ankarspik/ankarskruv
i hammarbandet.

Takkonstruktion

Papp
Råspont 23x95
Luftspalt
Takstol 45x195
Isolering
Diffusionsspärr
Gles 28 x 70

Project Status

BET	ANT	ÄNDRINGEN AVSER	DATUM	SIGN

Anna 5.2 x 2.6 22.5 Grader

AO

Takstolar

SKALA 1 : 20

RITAD/KONSTR AV	HANDLÄGGARE	UPPDRAGS.NR
ROER	Approver	1:B

ORT/DATUM	ANSVARIG	KOD/TYP/POS	RITNINGSNUMMER	ÄNDR BET
241217	RE		K106	

2025-01-22 10:43:17 C:\Users\ROER01\Documents\Mina modeller\Attefallsmodeller\Anna 5200x2600 Sadeltak 22,5 grader tegeltak.rvt

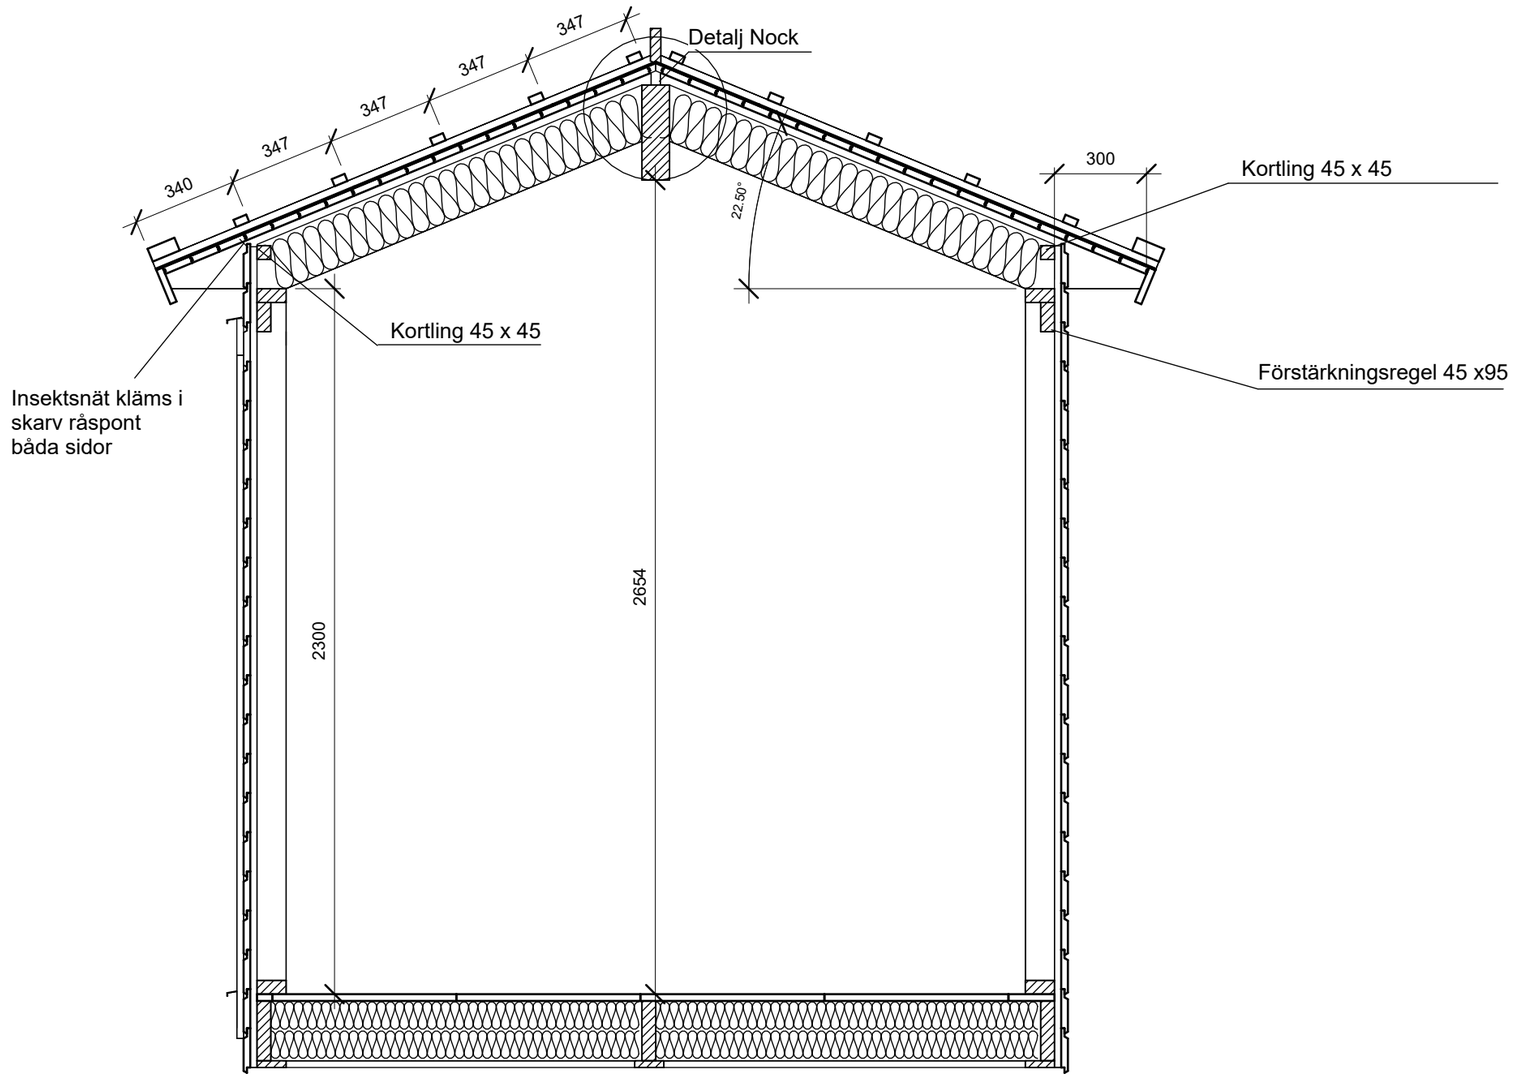

Väggkonstruktion

Z-panel
Luftläkt 22x45
Vindduk
45x95 isolerad stomme
Diffusionspärr
Råspånt/OSB/Gips

C:\Users\ROER01\Documents\Mina modeller\Attefallsmodeller\Anna 5200x2600 Sadeltak 22,5 grader tegeltak.rvt
2025-01-22 10:43:34

Project Status

BET	ANT	ÄNDRINGEN AVSER	DATUM	SIGN

Anna 5.2 x 2.6 22.5 Grader

AO

RITAD/KONSTR AV	HANDLÄGGARE	UPPDRAGS.NR
Author	Approver	1:B

Snitt 1 Gavlar

SKALA As indicated

ORT/DATUM	ANSVARIG	KOD/TYP/POS	RITNINGSNUMMER	ÄNDRINGSSET
241217	RE		K107	

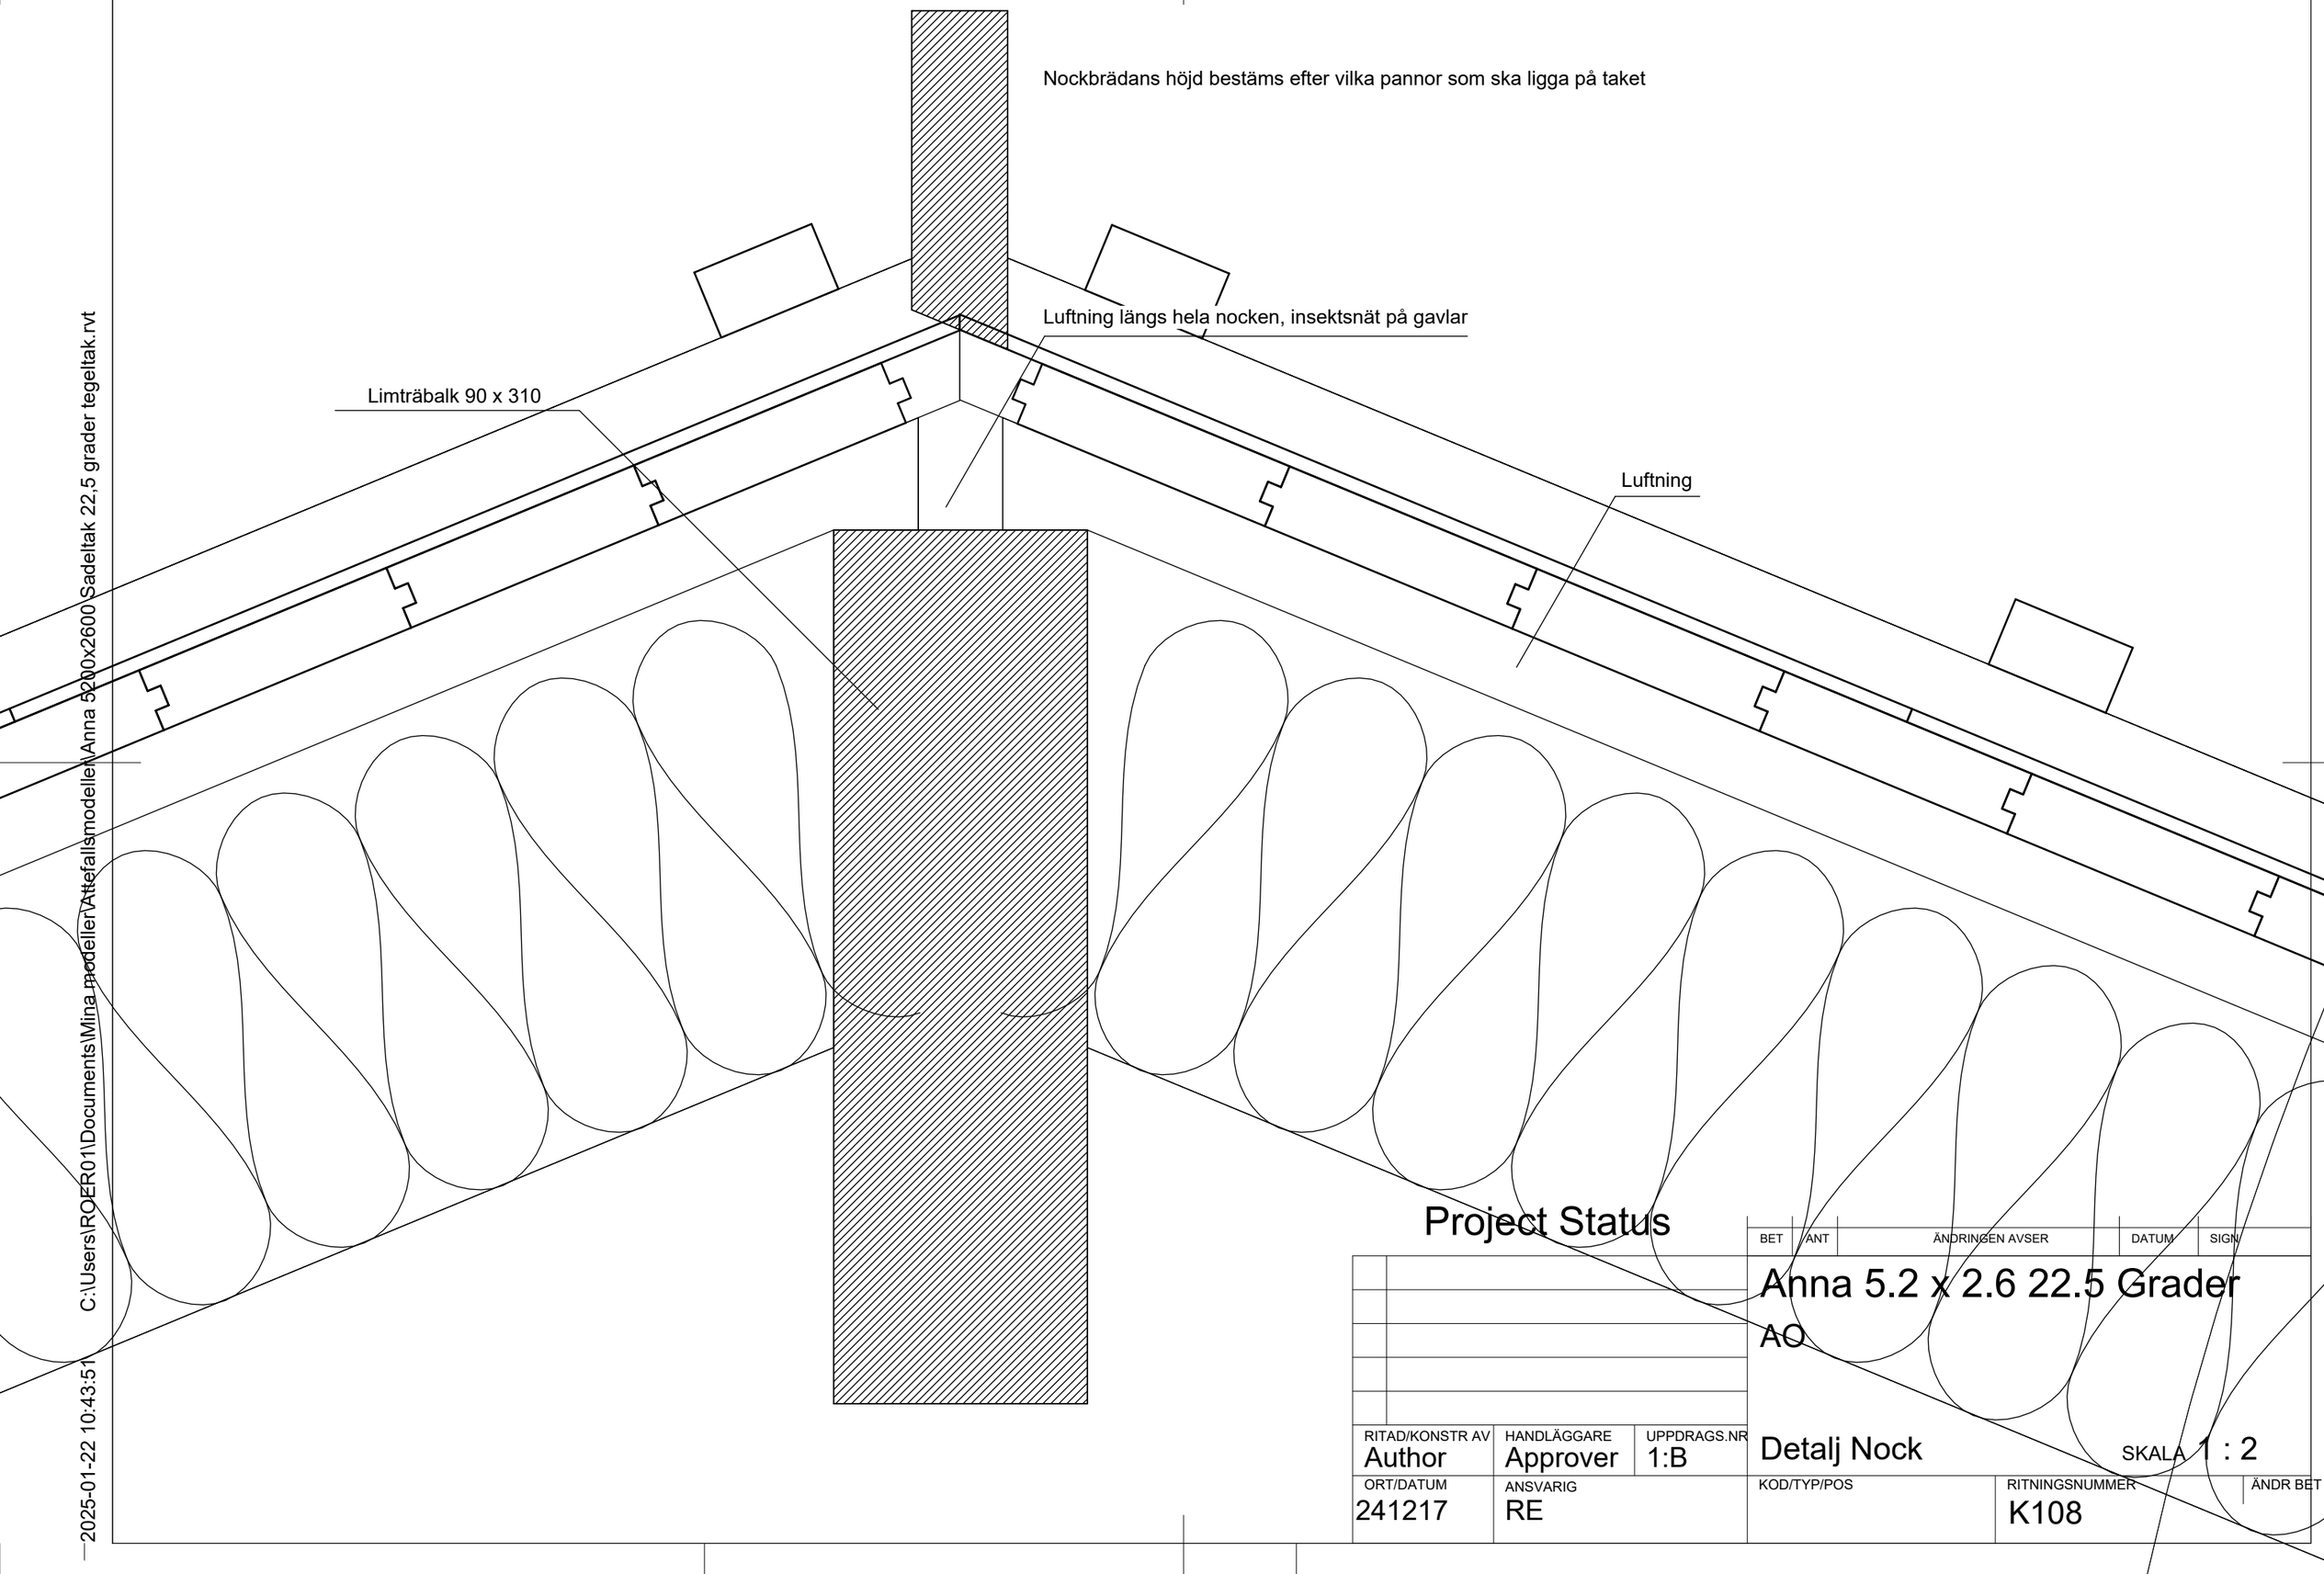

C:\Users\ROER01\Documents\Mina modeller\Attefallsmodeller\Anna 5200x2600 Sadeltak 22,5 grader tegeltak.rvt
2025-01-22 10:43:51

Project Status

BET	ANT	ÄNDRINGEN AVSER	DATUM	SIGN

Anna 5.2 x 2.6 22.5 Grader

AO

RITAD/KONSTR AV	HANDLÄGGARE	UPPDRAGS.NR
Author	Approver	1:B

Detalj Nock

SKALA 1 : 2

ORT/DATUM	ANSVARIG	KOD/TYP/POS	RITNINGSNUMMER	ÄNDR BET
241217	RE		K108	