




FASAD MOT NORDVÄST

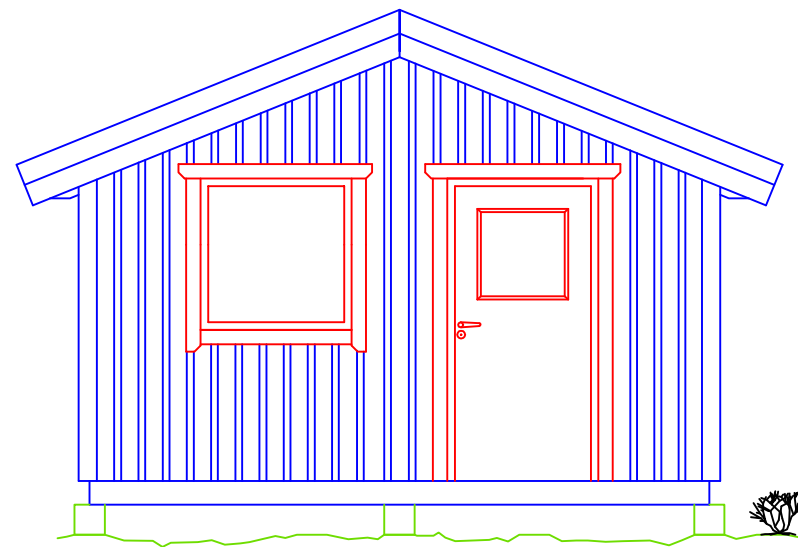



FASAD MOT SYDÖST

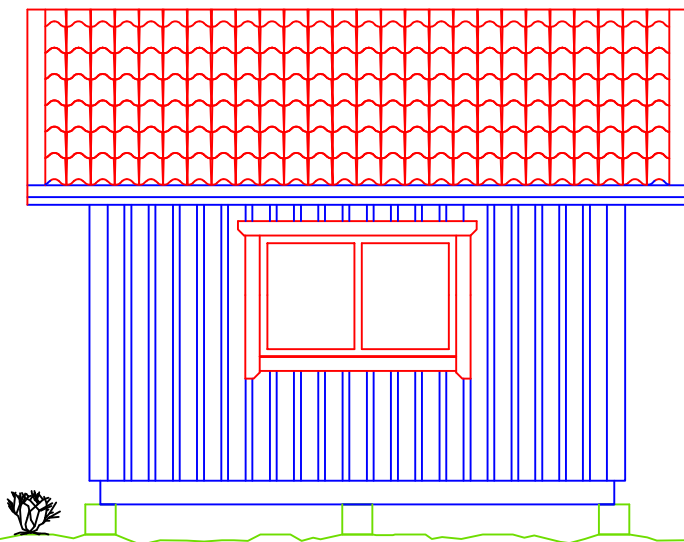

FASAD MOT NORDÖST

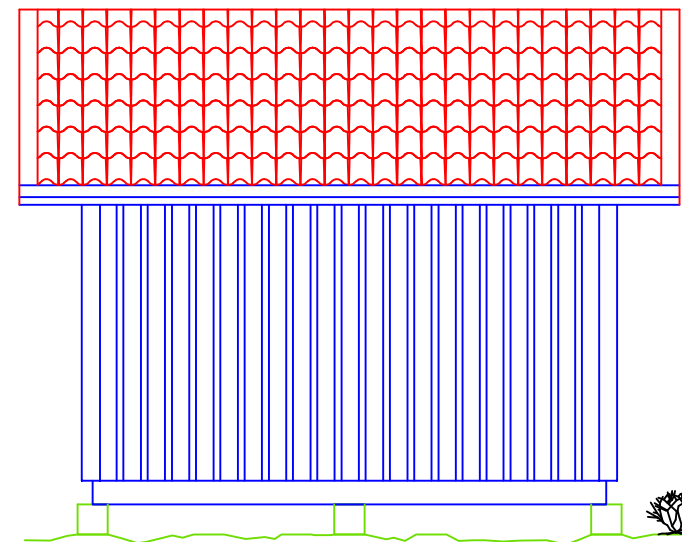


FASAD MOT SYDVÄST

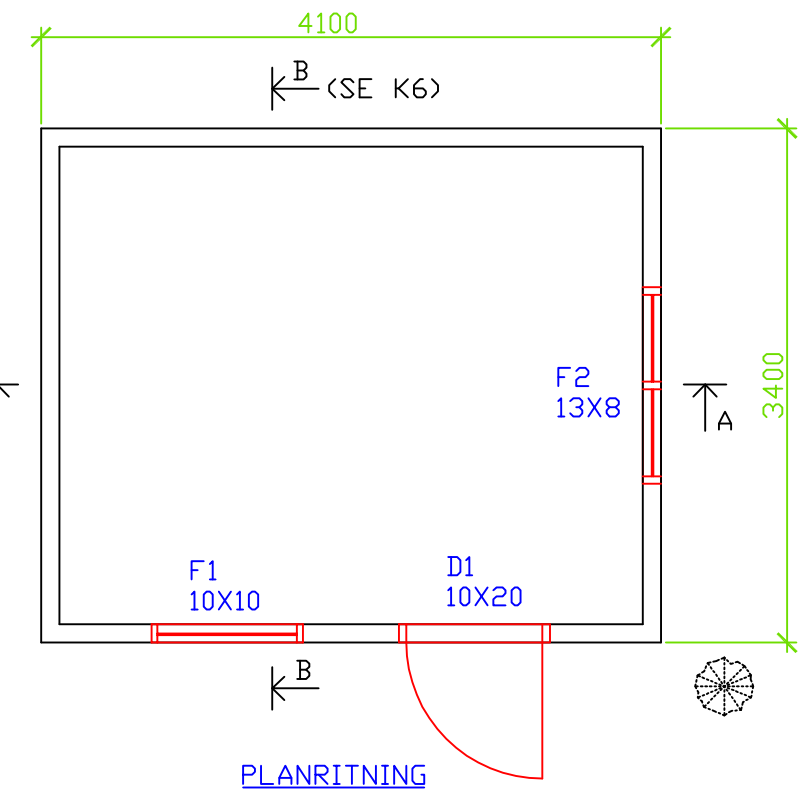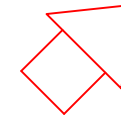



BET	ANTAL	ÄNDRINGEN AVSER	SIGN	DATUM
-----	-------	-----------------	------	-------

DUVEHOLMSGYMNASIET BYGGPROGRAMMET	LIBERSTUGAN PLAN OCH FASADER			
GRANSKAD AV PER-GUNNAR MOQVIST				
RITAD AV KAMAL MAWLOOD				
KATRINEHOLM 090616	SKALA 1:50	RITNINGSNUMMER A1	BET	

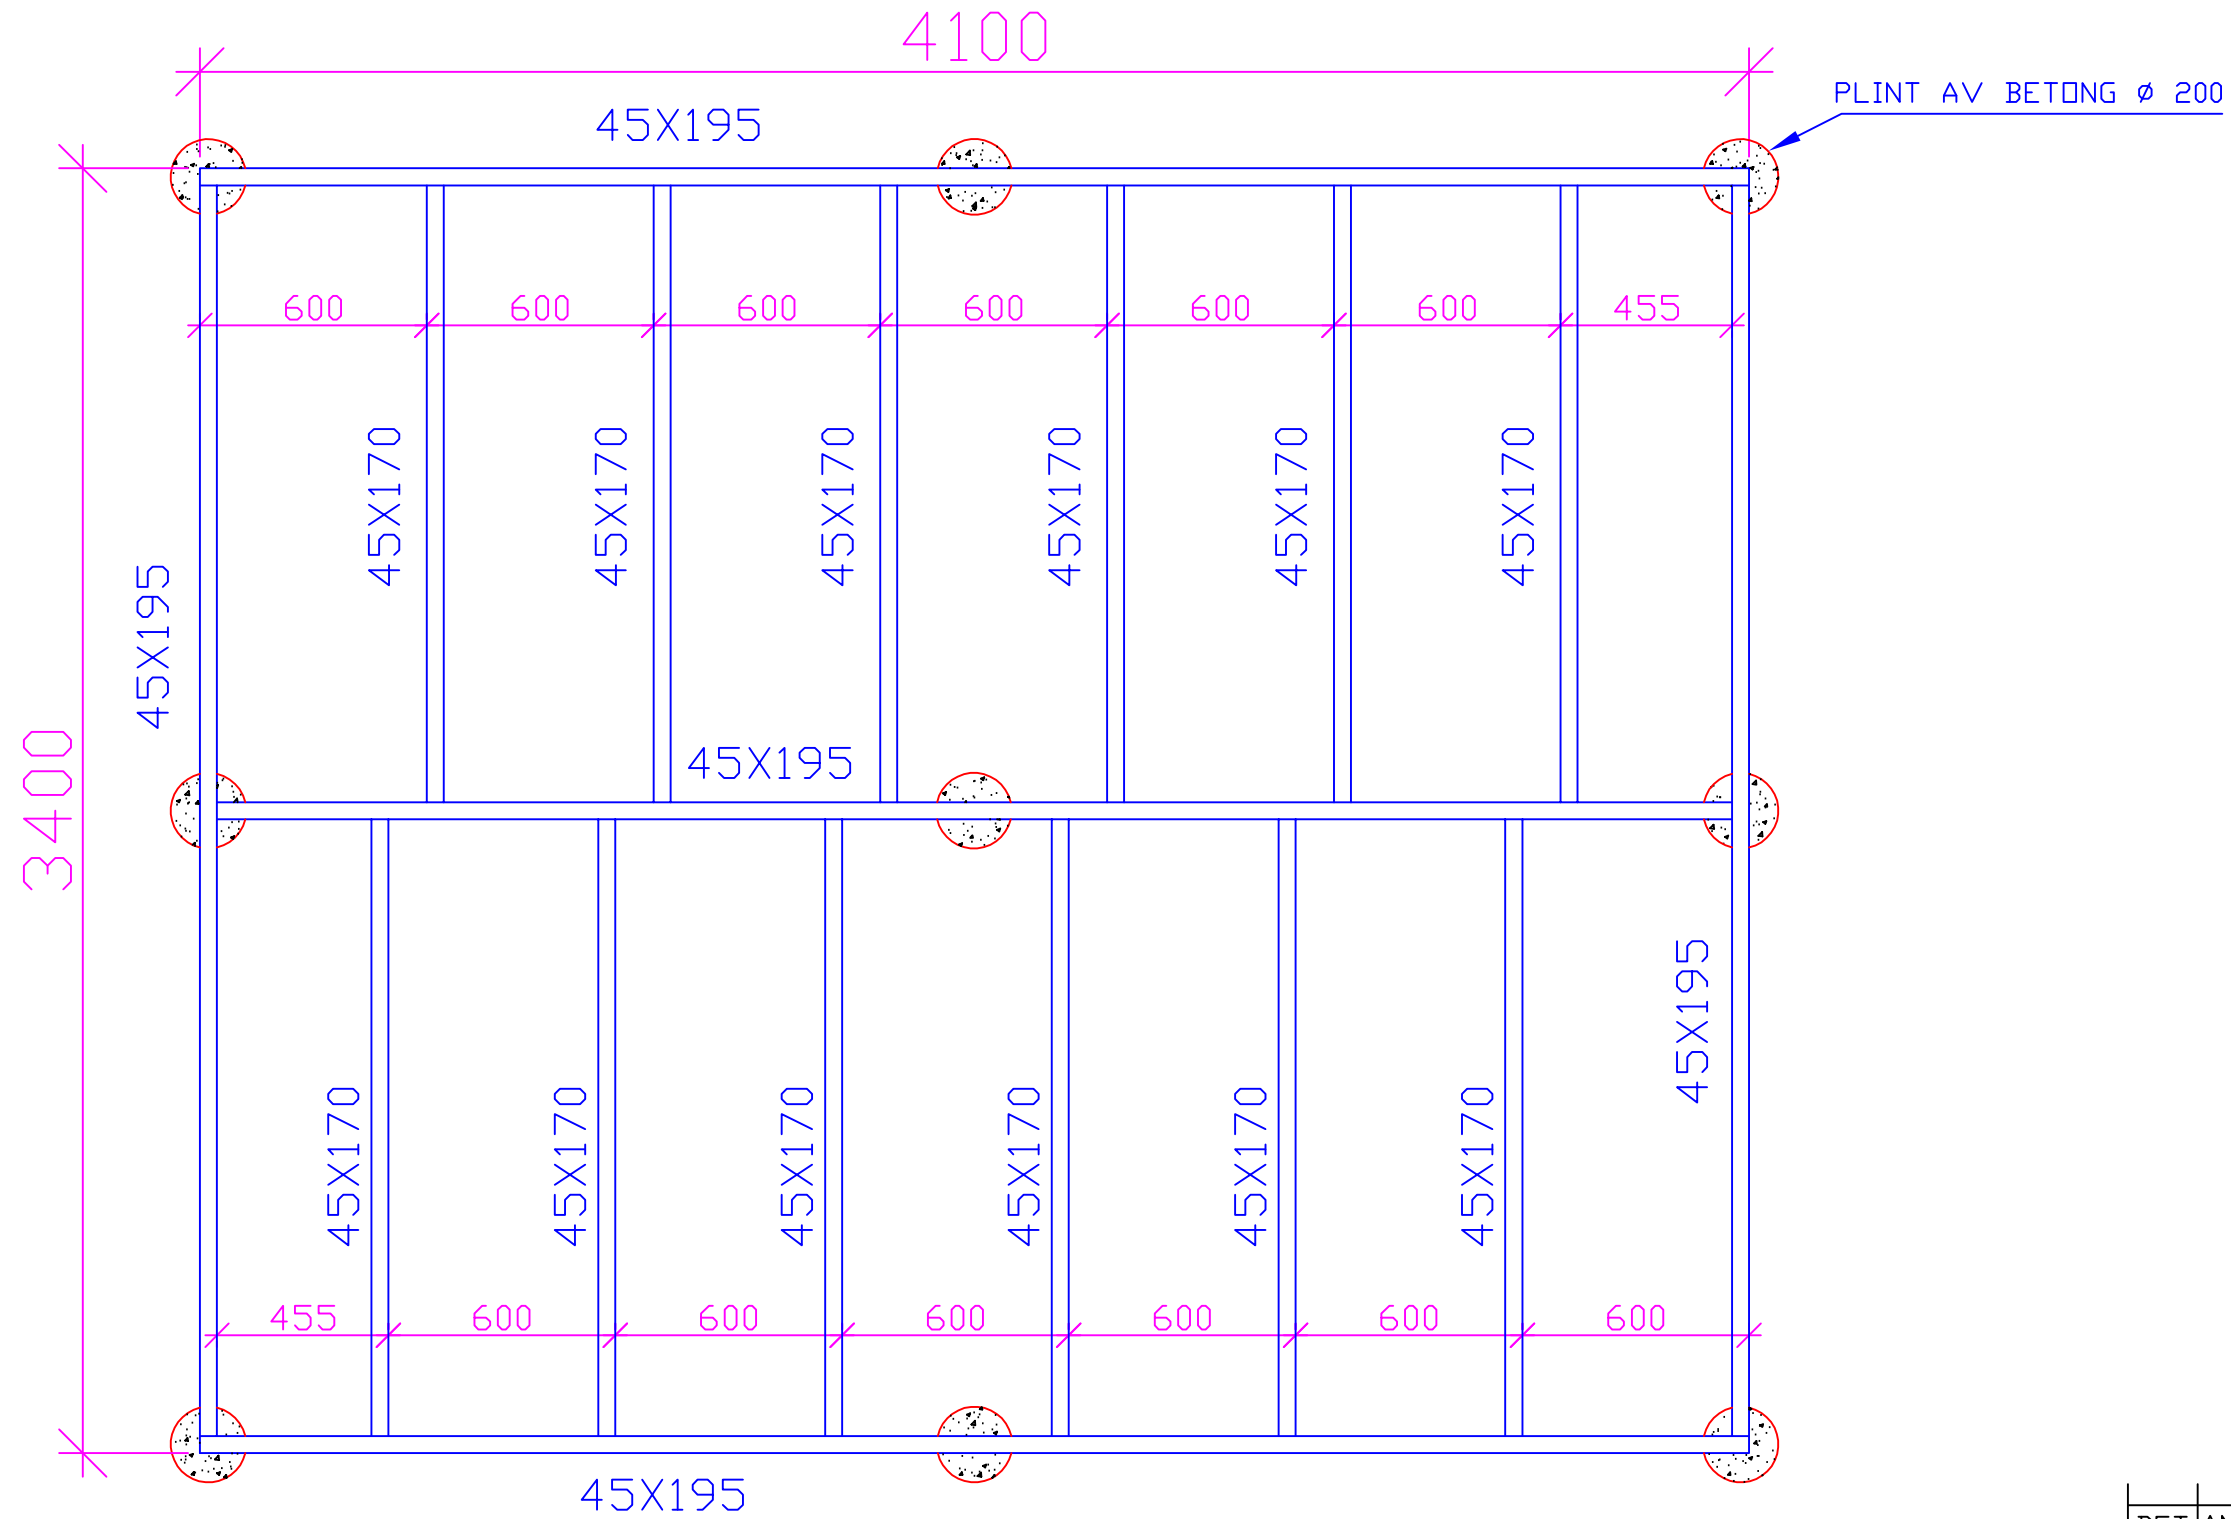


BET	ANTAL	ÄNDRINGEN AVSER	SIGN	DATUM
-----	-------	-----------------	------	-------


DUVEHOLMSGYMNASIET BYGGPROGRAMMET	LIBERSTUGAN  BJÄLKLAG			
GRANSKAD AV PER-GUNNAR MOQVIST				
RITAD AV KAMAL MAWLOOD				
KATRINEHOLM 090616	SKALA 1:20	RITNINGSNUMMER K1	BET	

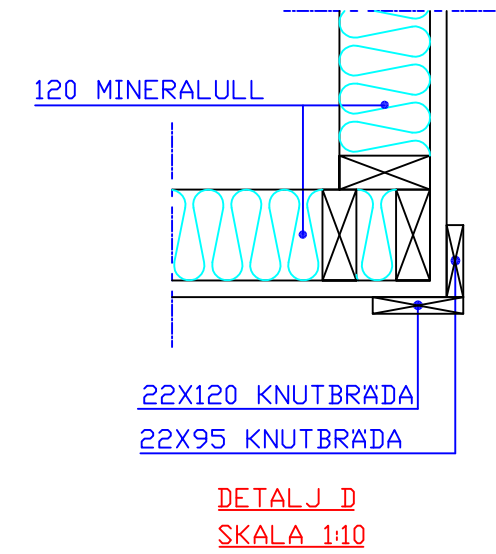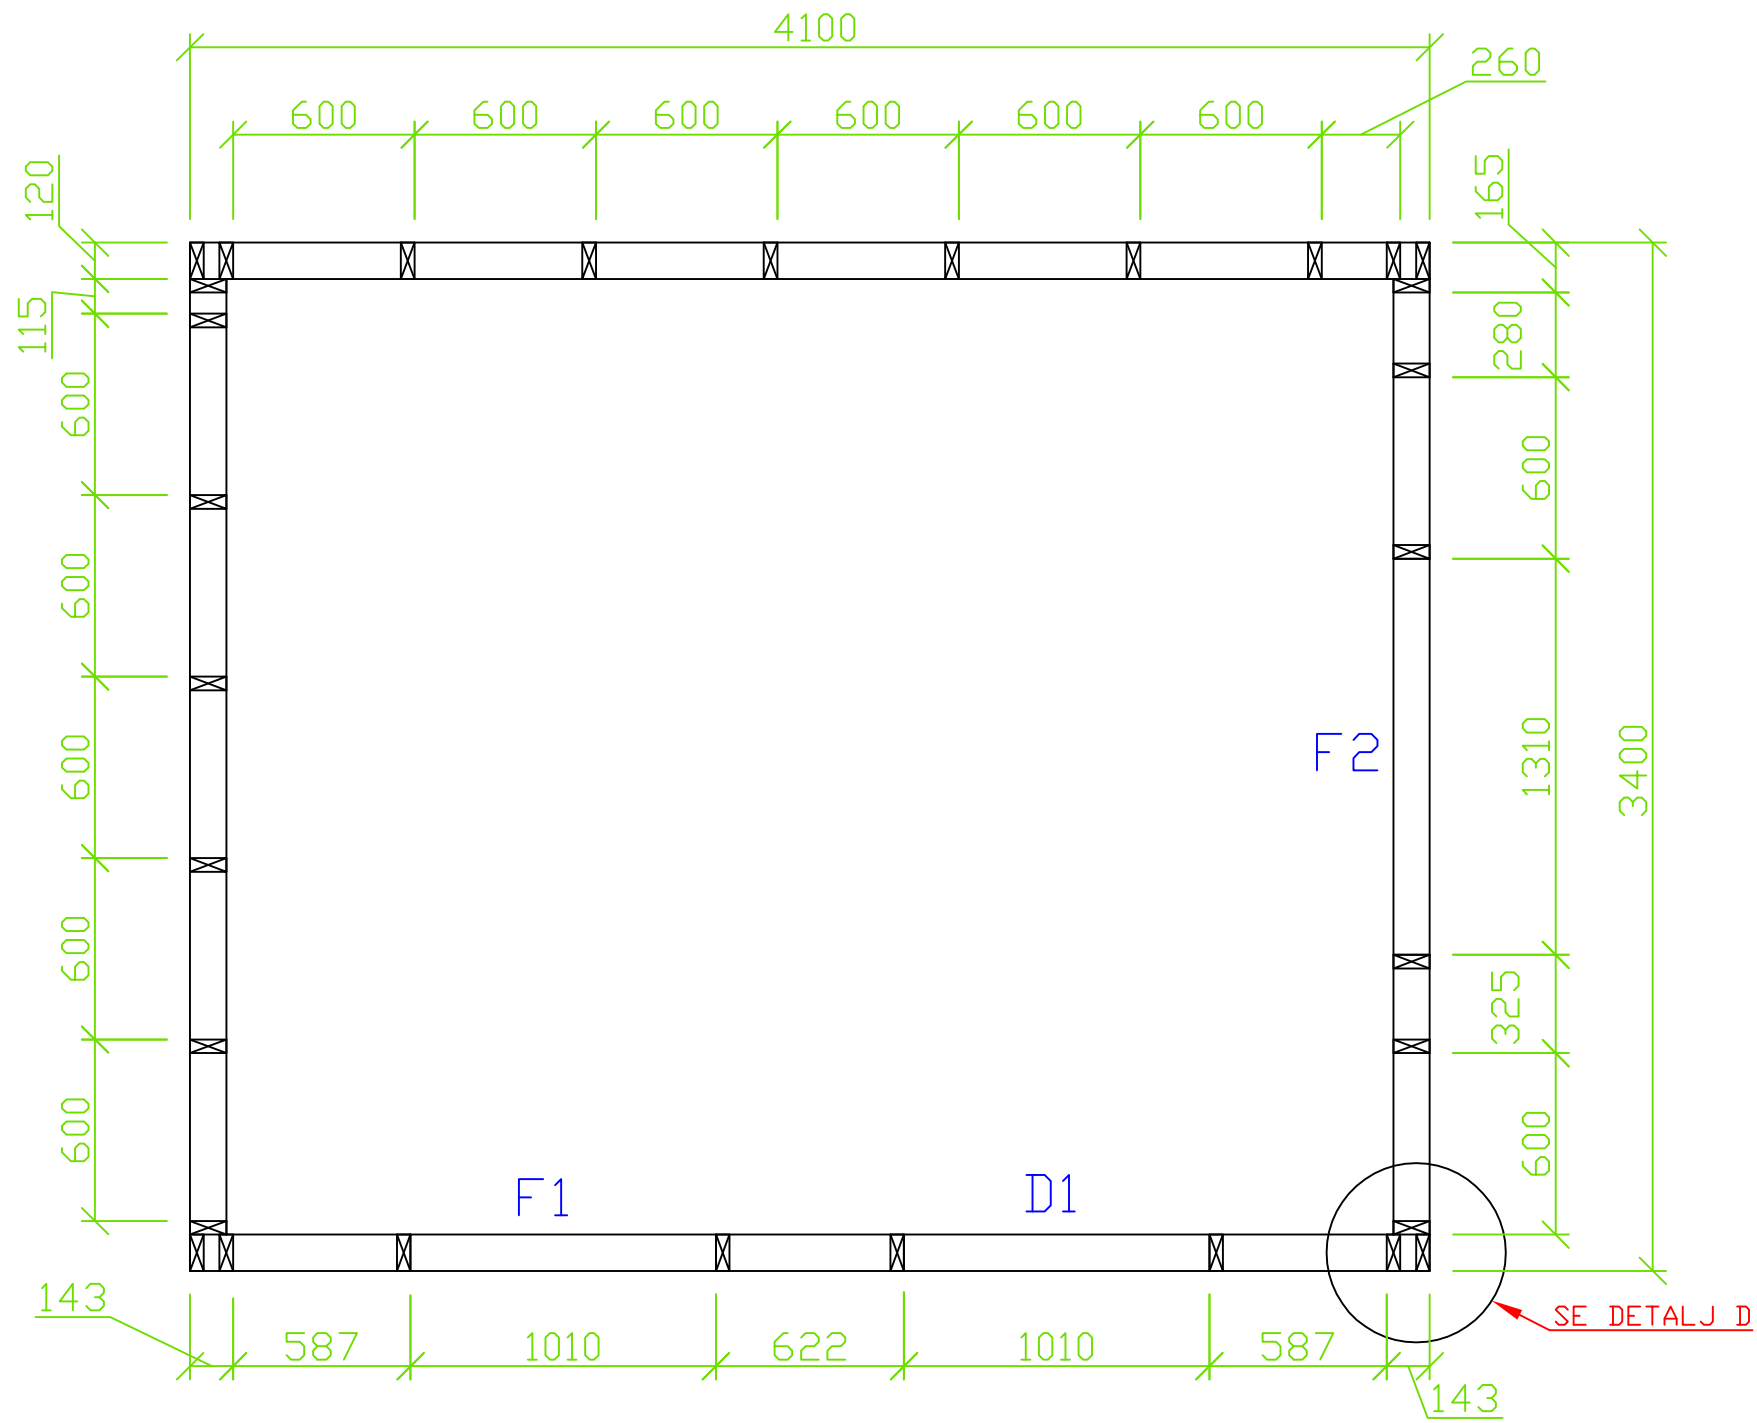

BET	ANTAL	ÄNDRINGEN AVSER	SIGN	DATUM
DUVEHOLMSGYMNASIET BYGGPROGRAMMET		LIBERSTUGAN REGELSTOMME		
GRANSKAD AV PER-GUNNAR MOQVIST				
RITAD AV KAMAL MAWLOOD				
KATRINEHOLM 090616		SKALA 1:25 1:10	RITNINGSNUMMER K2	BET

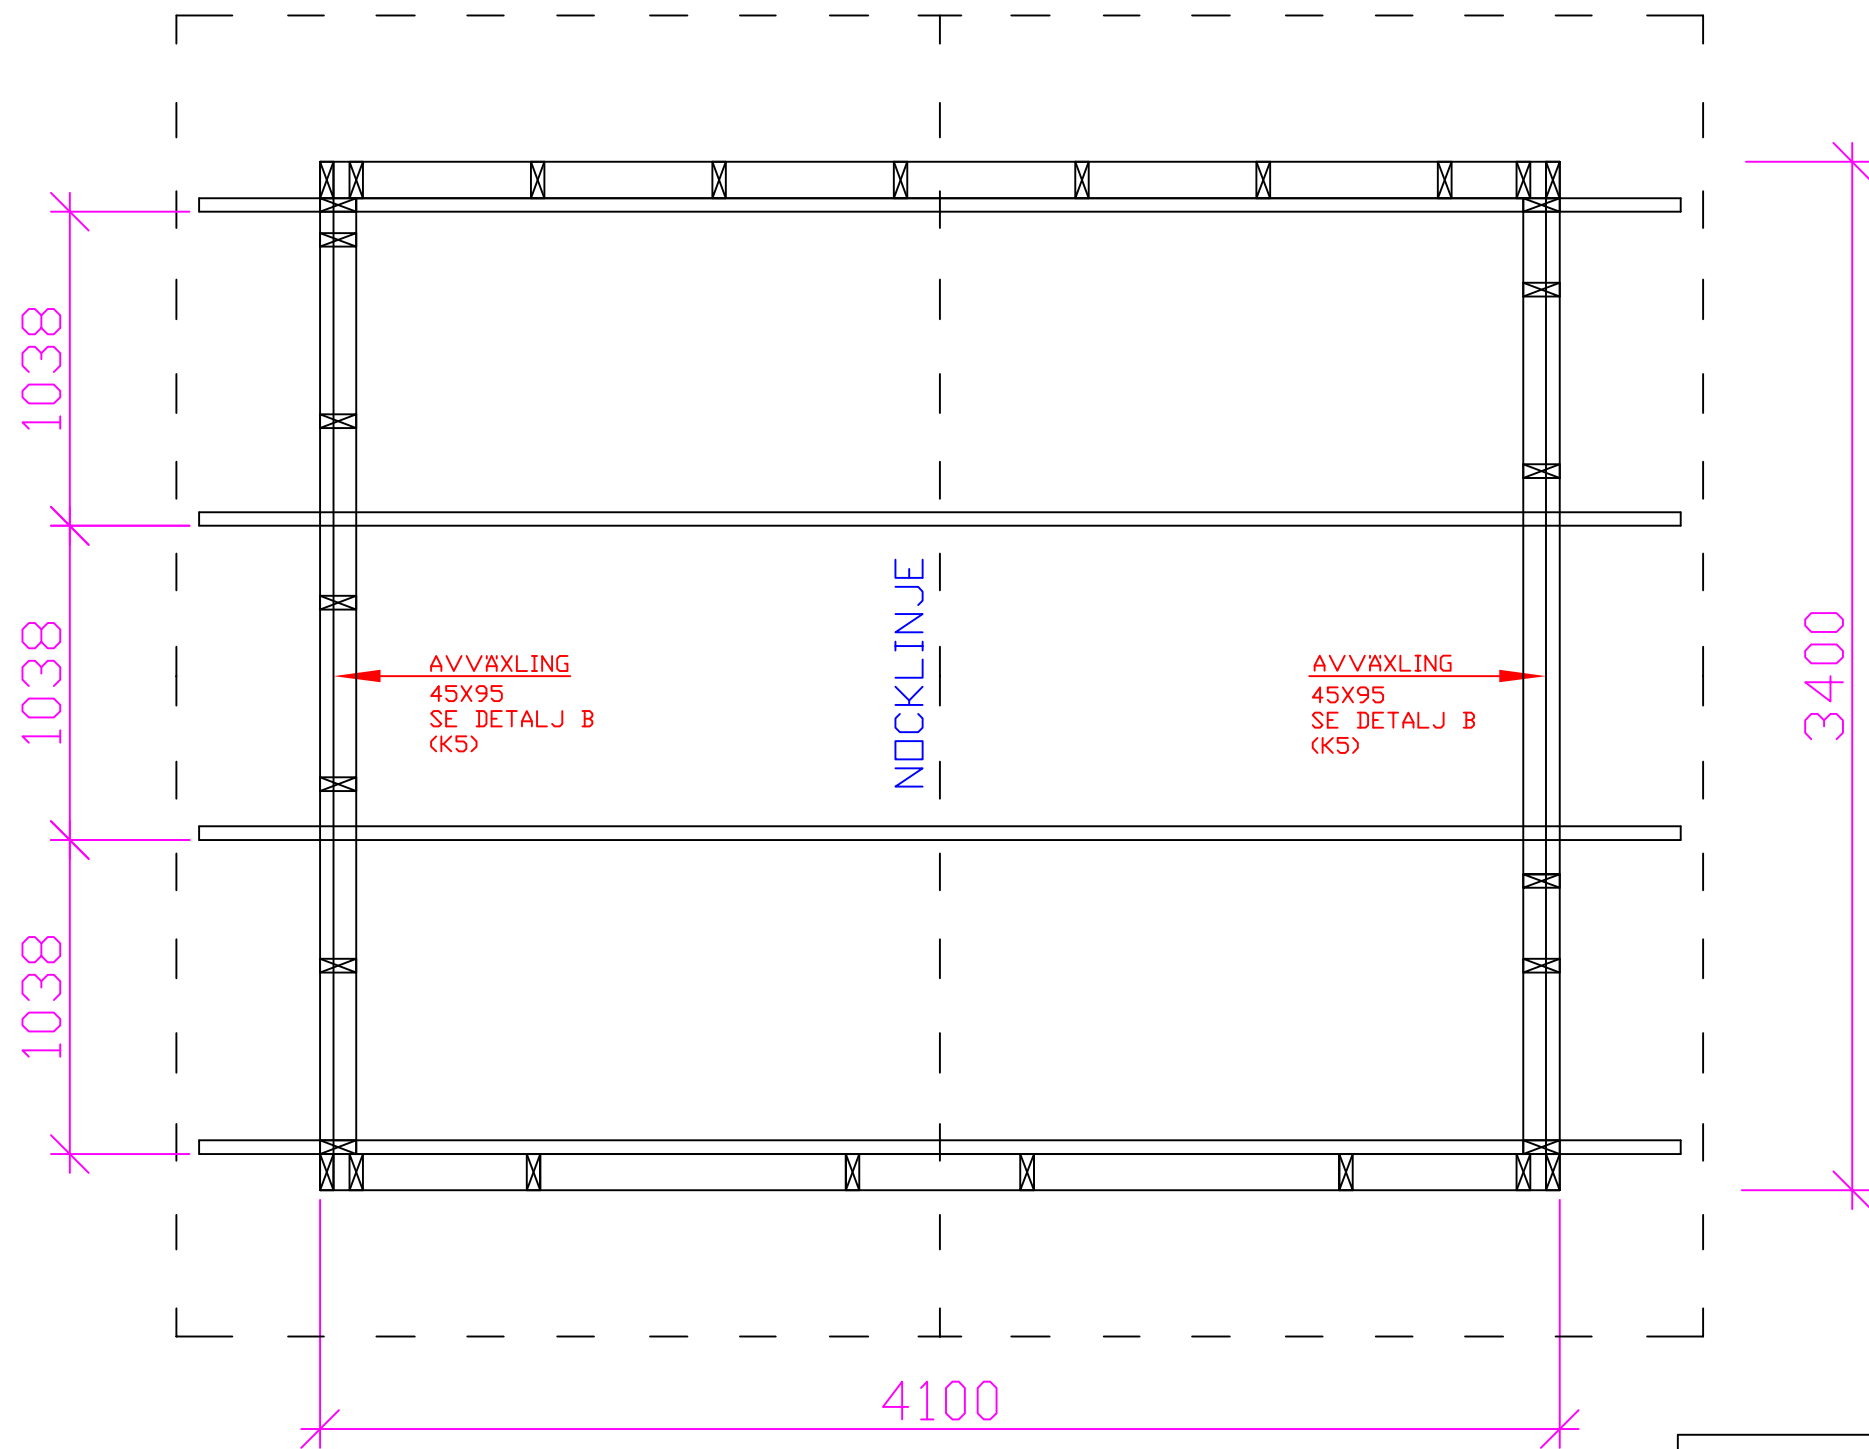


		BET	ANTAL	ÄNDRINGEN AVSER	SIGN	DATUM
DUVEHOLMSGYMNASIET		LIBERSTUGAN				
BYGGPROGRAMMET						
GRANSKAD AV PER-GUNNAR MOQVIST						
RITAD AV KAMAL MAWLOOD		TAKSTOLAR PLAN				
KATRINEHOLM 090616		SKALA	1:25	RITNINGSNUMMER	K3	BET

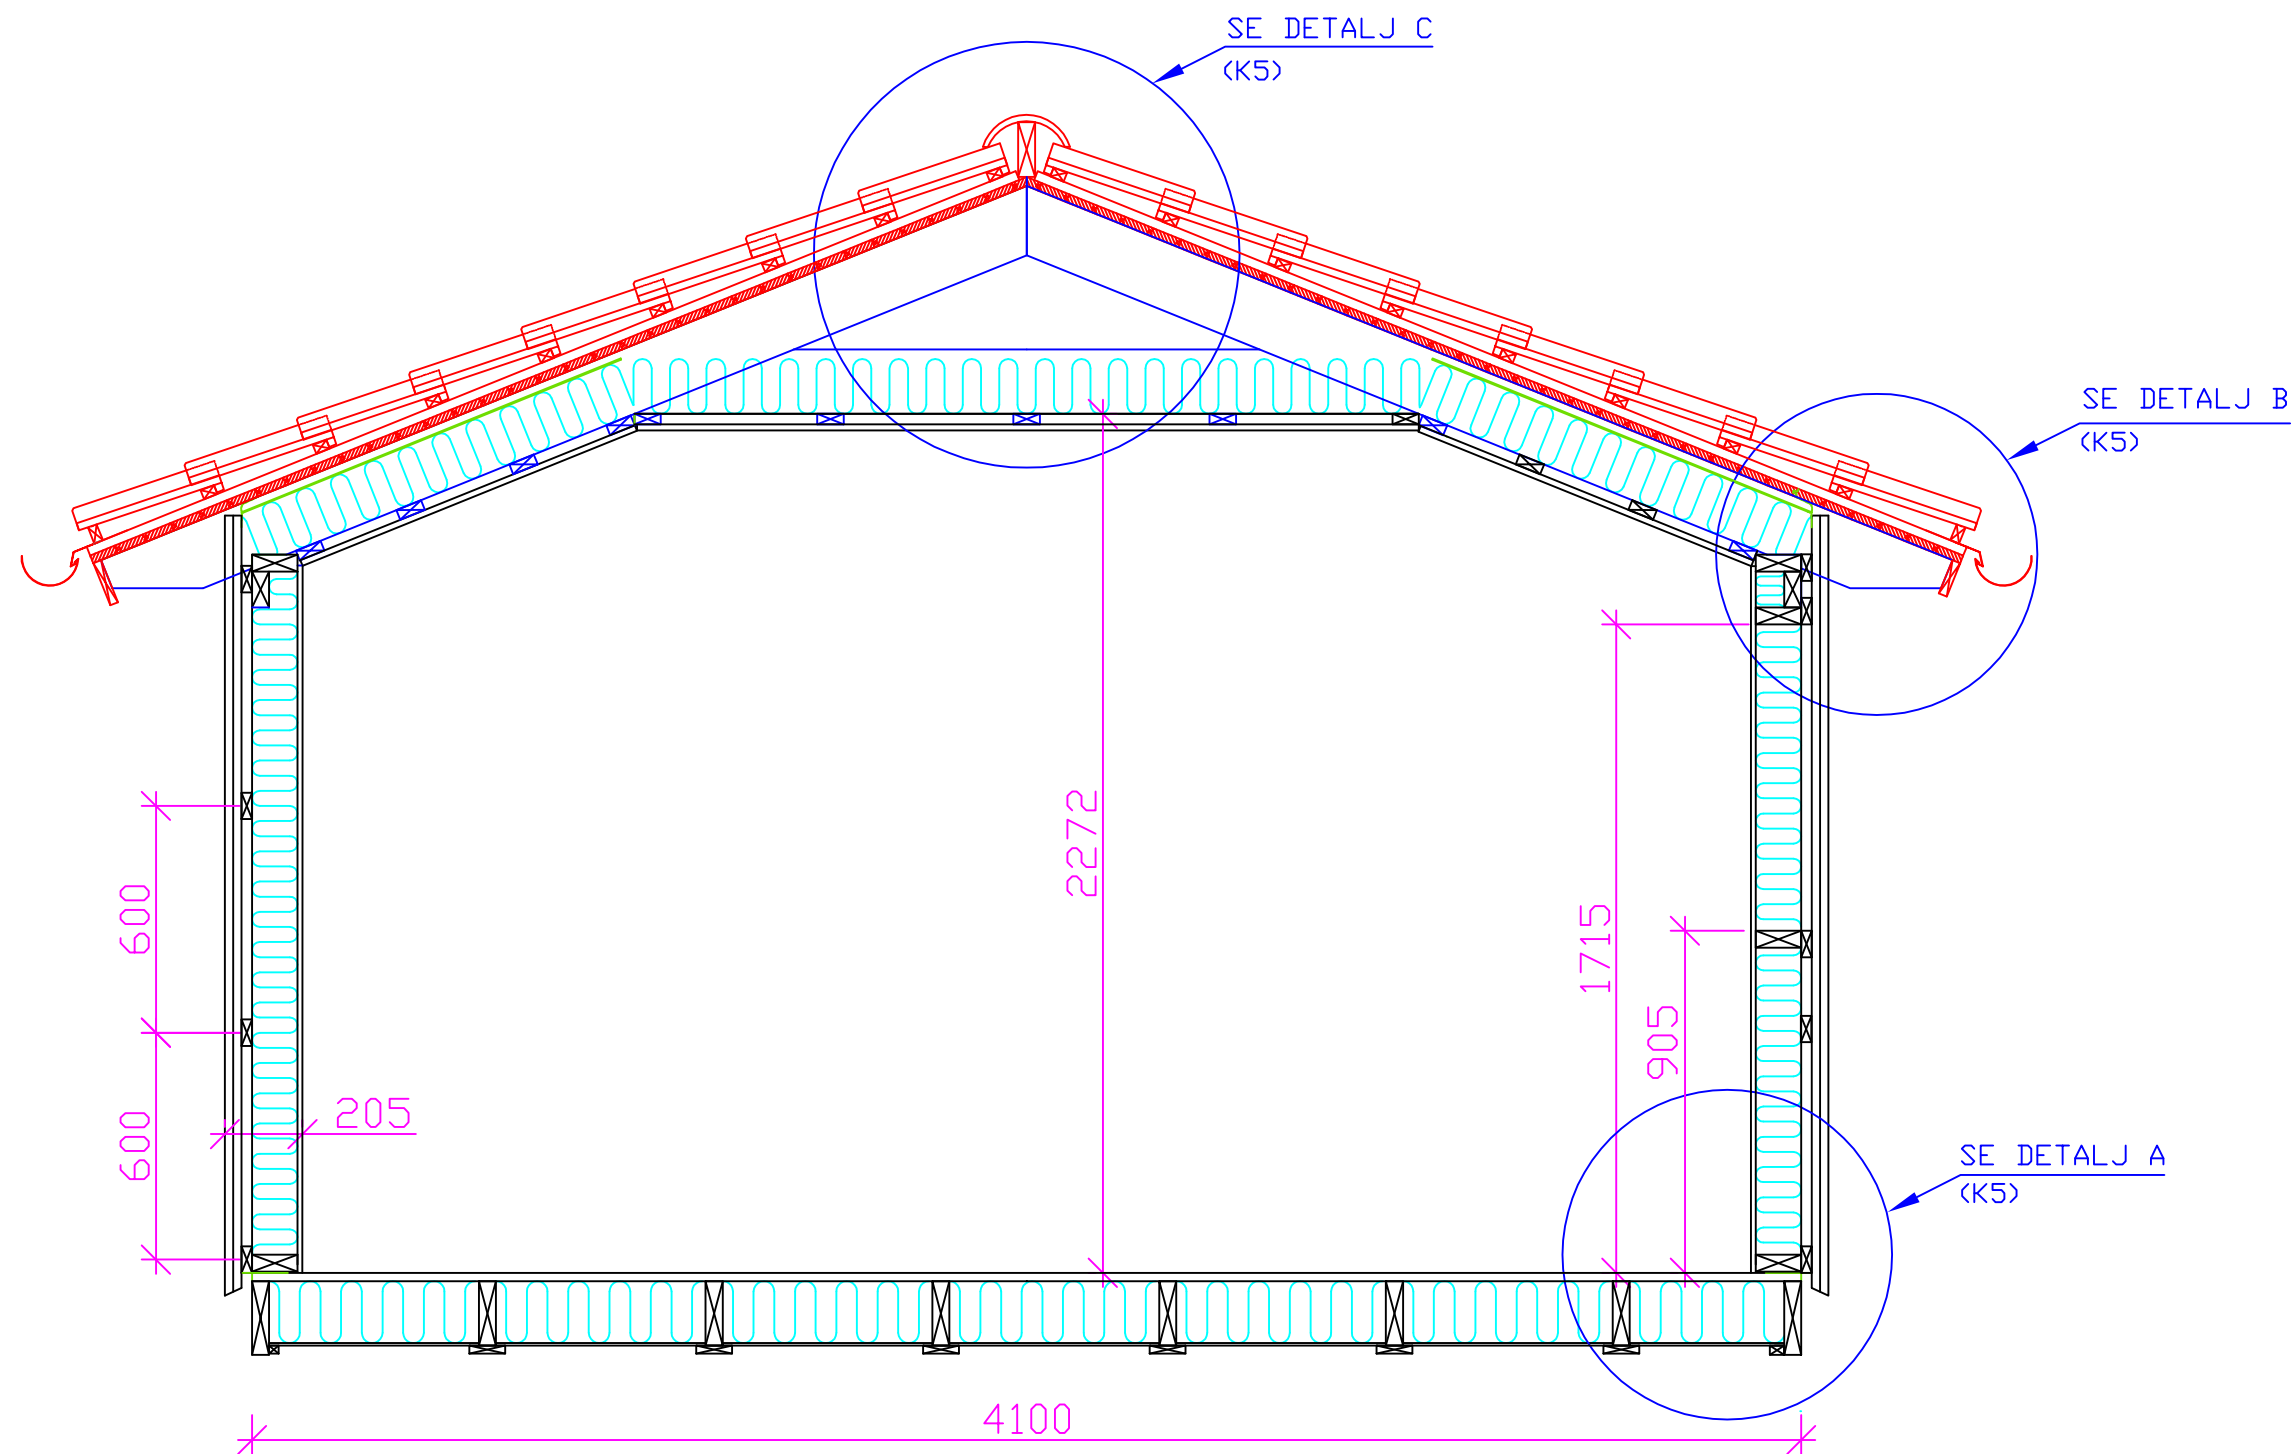


SEKTION A-A


BET	ANTAL	ÄNDRINGEN AVSER	SIGN	DATUM
DUVEHOLMSGYMNASIET BYGGPROGRAMMET		LIBERSTUGAN SEKTION A-A		
GRANSKAD AV PER-GUNNAR MOQVIST				
RITAD AV KAMAL MAWLOOD				
KATRINEHOLM 090616	SKALA 1:20	RITNINGSNUMMER K4	BET	

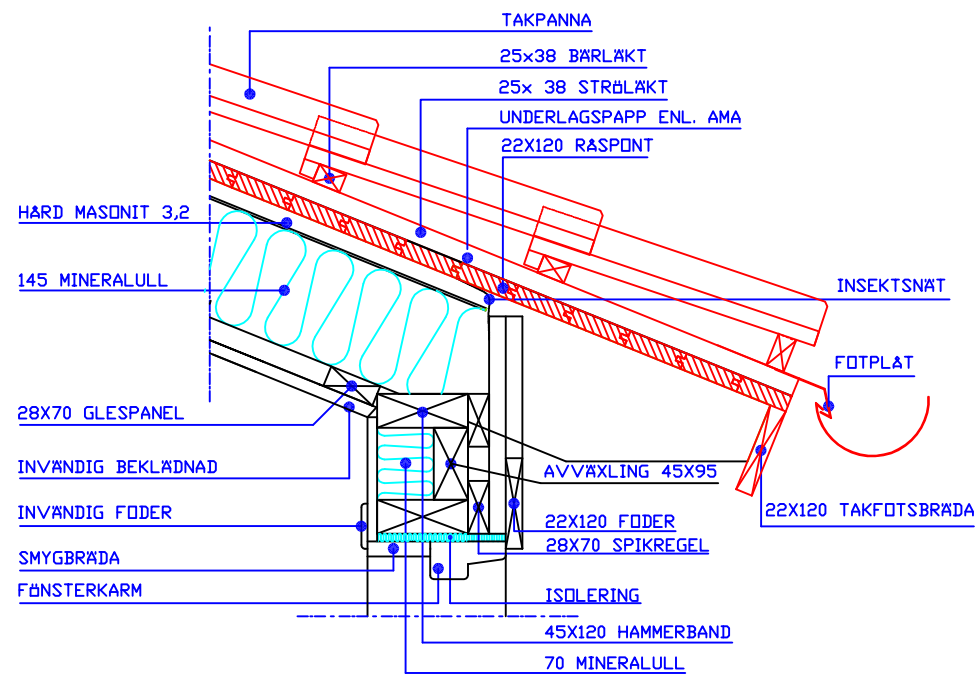

DETALJ B


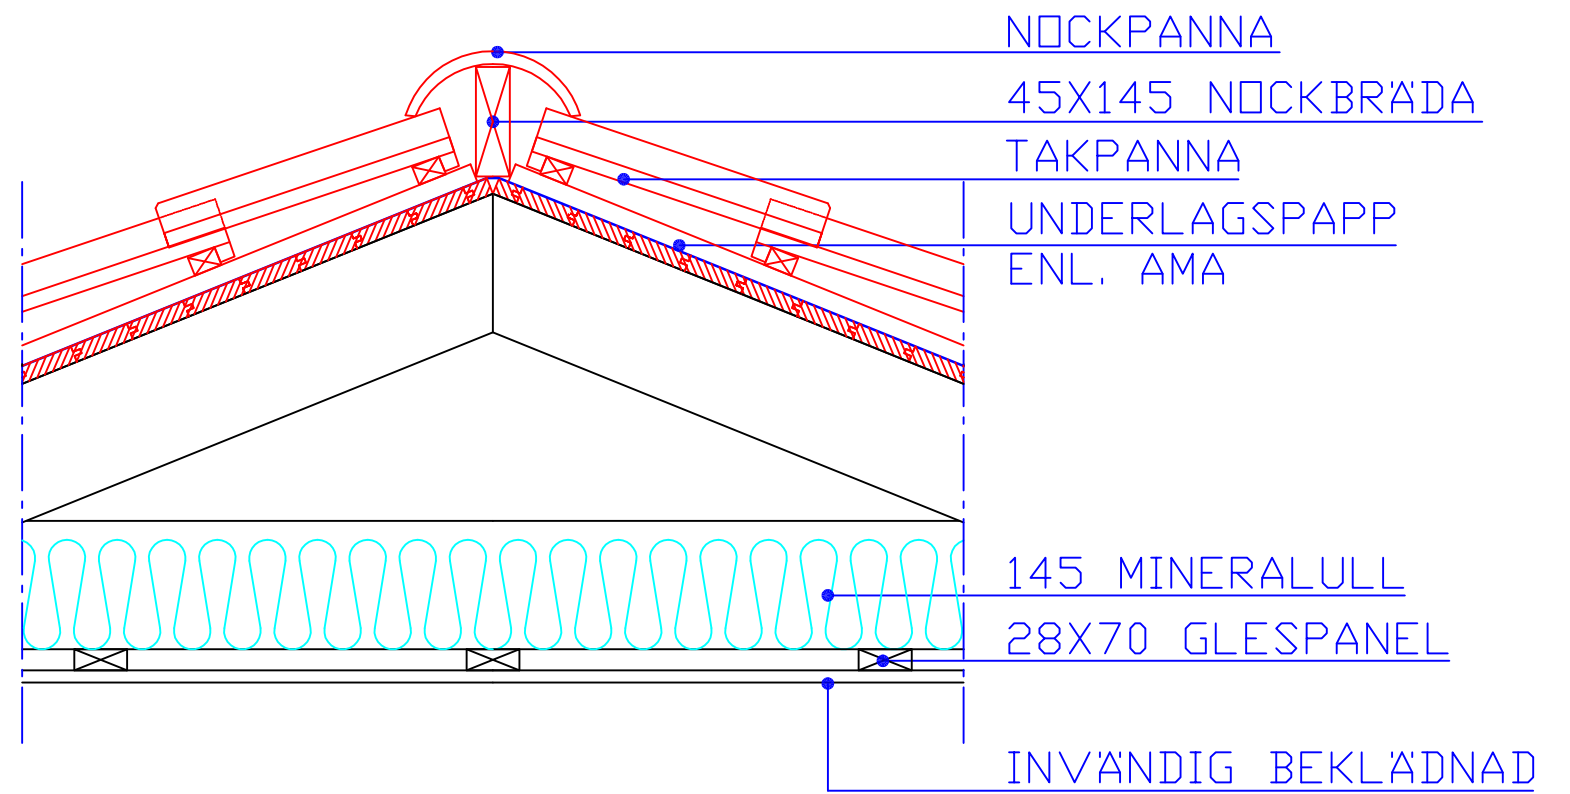


DETALJ C

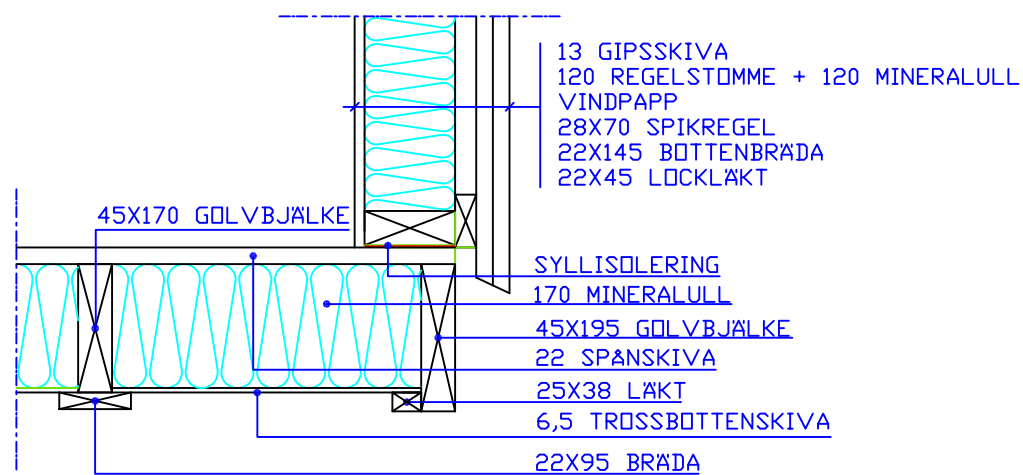

DETALJ A



BET	ANTAL	ÄNDRINGEN AVSER	SIGN	DATUM
DUVEHOLMSGYMNASIET		LIBERSTUGAN		
BYGGPROGRAMMET				
GRANSKAD AV PER-GUNNAR MOQVIST				
RITAD AV KAMAL MAWLOOD		DETALJ A. B OCH C		
KATRINEHOLM 090616	SKALA 1:10			

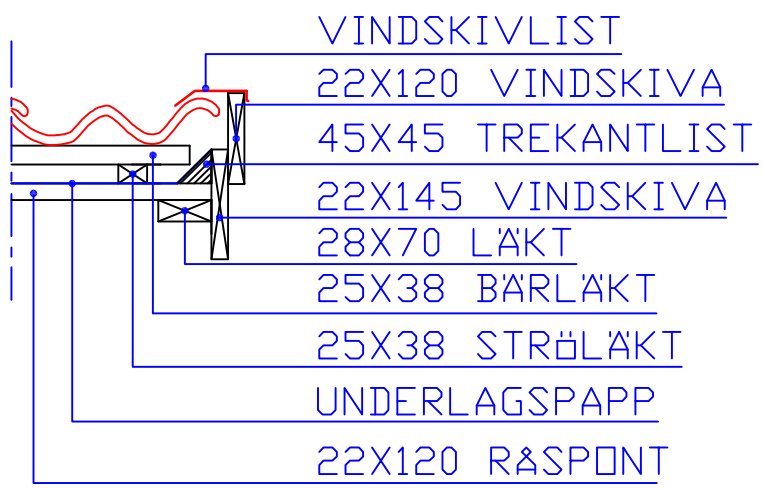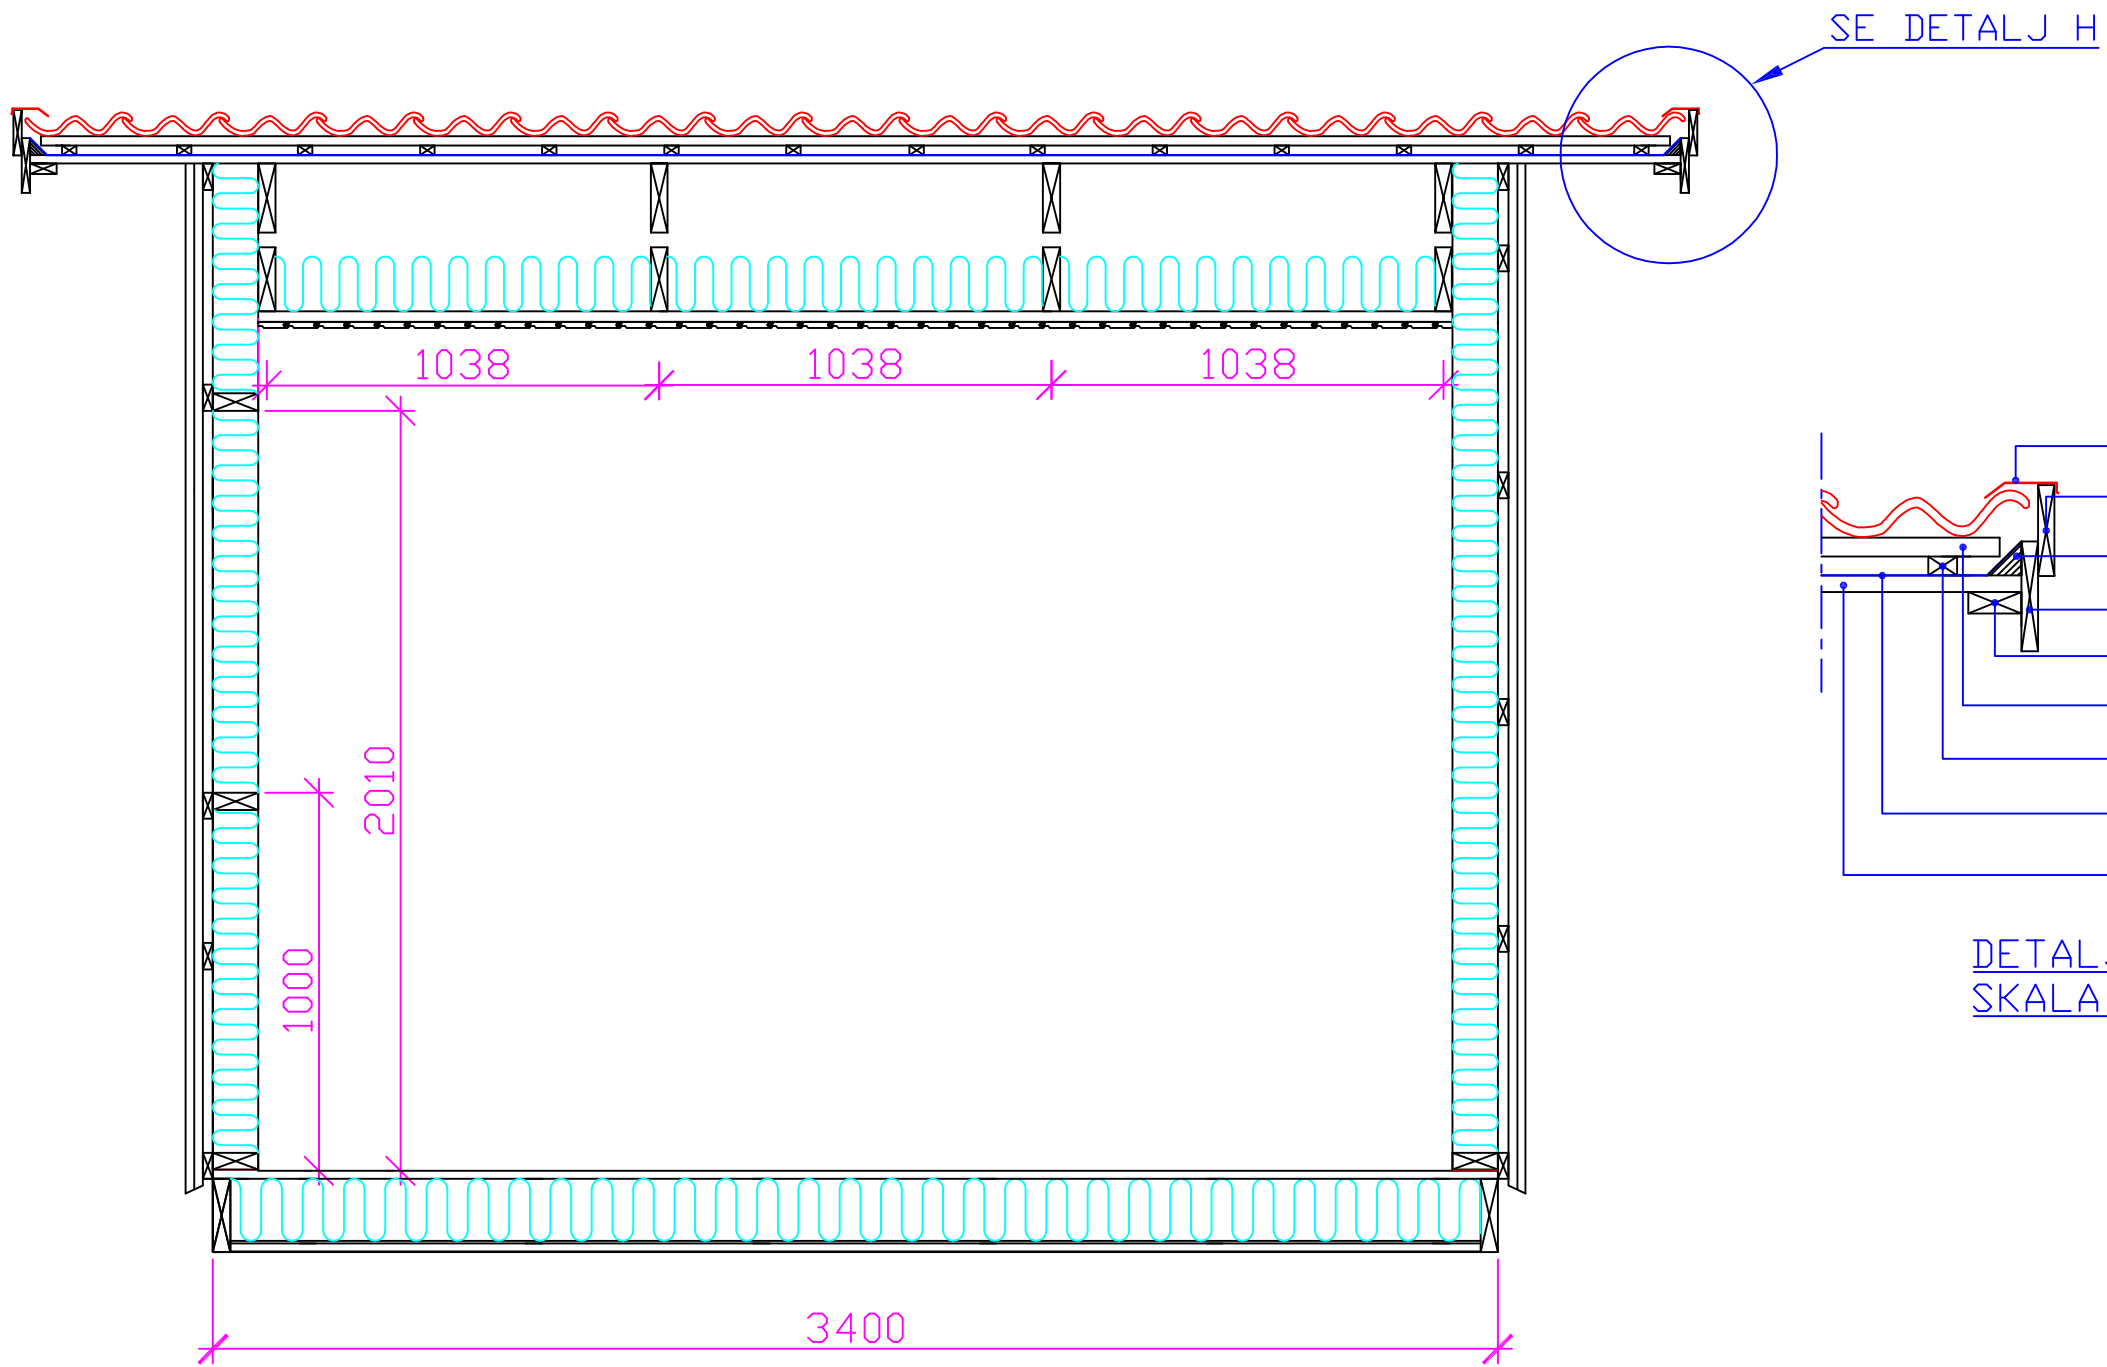

DETALJ H  
SKALA 1:10


SEKTION B-B

BET	ANTAL	ÄNDRINGEN AVSER	SIGN	DATUM
DUVEHOLMSGYMNASIET BYGGPROGRAMMET		LIBERSTUGAN		
GRANSKAD AV PER-GUNNAR MOQVIST		SEKTION B-B OCH DETALJ H		
RITAD AV KAMAL MAWLOOD				
KATRINEHOLM 090616	SKALA 1:20 1:10	RITNINGSNUMMER K6	BET	

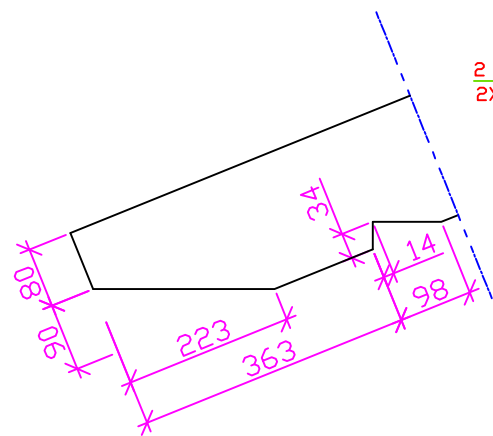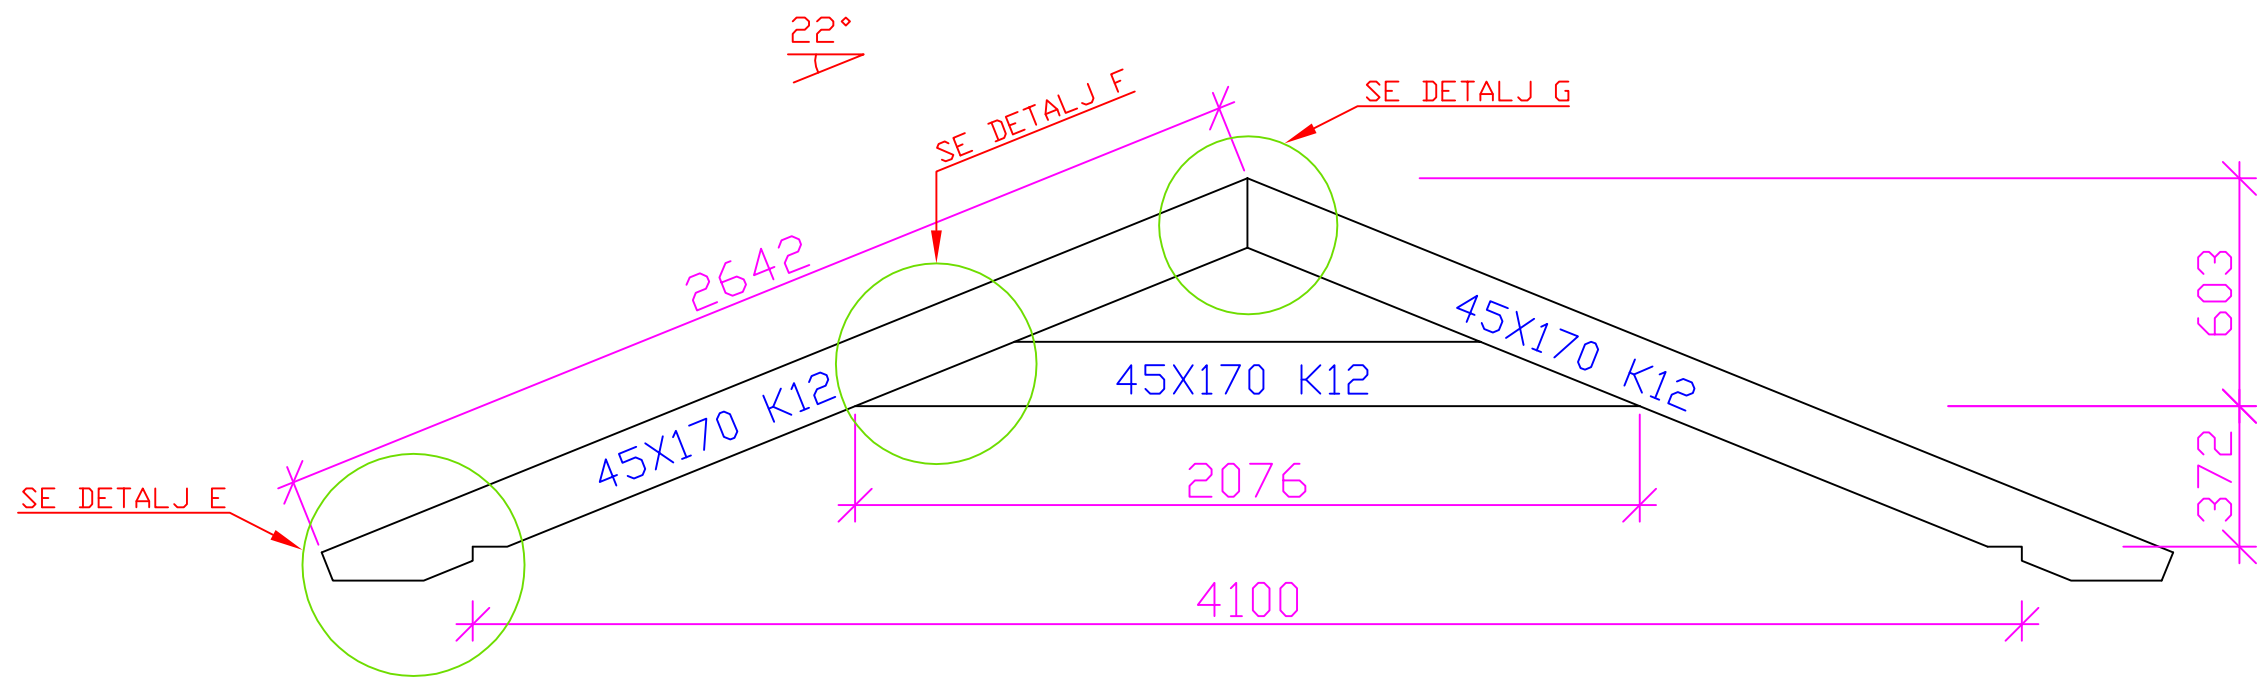


DETALJ E

SKALA 1:10

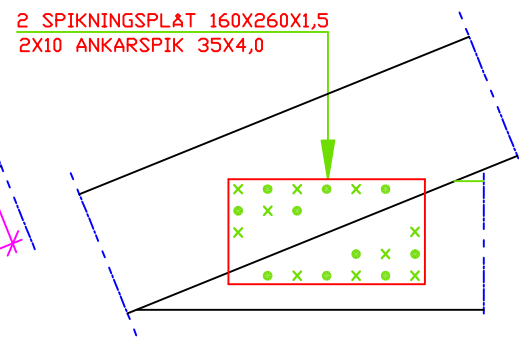

DETALJ F

SKALA 1:10

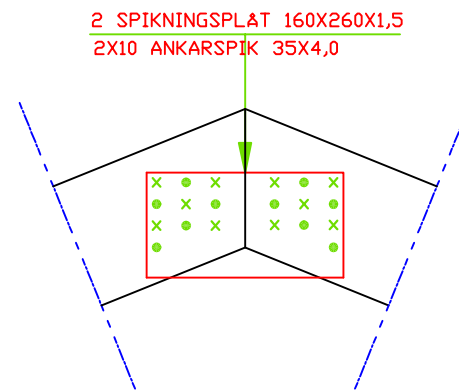

DETALJ G

SKALA 1:10

BET	ANTAL	ÄNDRINGEN AVSER	SIGN	DATUM
DUVEHOLMSGYMNASIET BYGGPROGRAMMET		LIBERSTUGAN  TAKSTOL		
GRANSKAD AV PER-GUNNAR MOQVIST				
RITAD AV KAMAL MAWLOOD				
KATRINEHOLM 090616	SKALA 1:20 1:10	RITNINGSNUMMER K7	BET	