
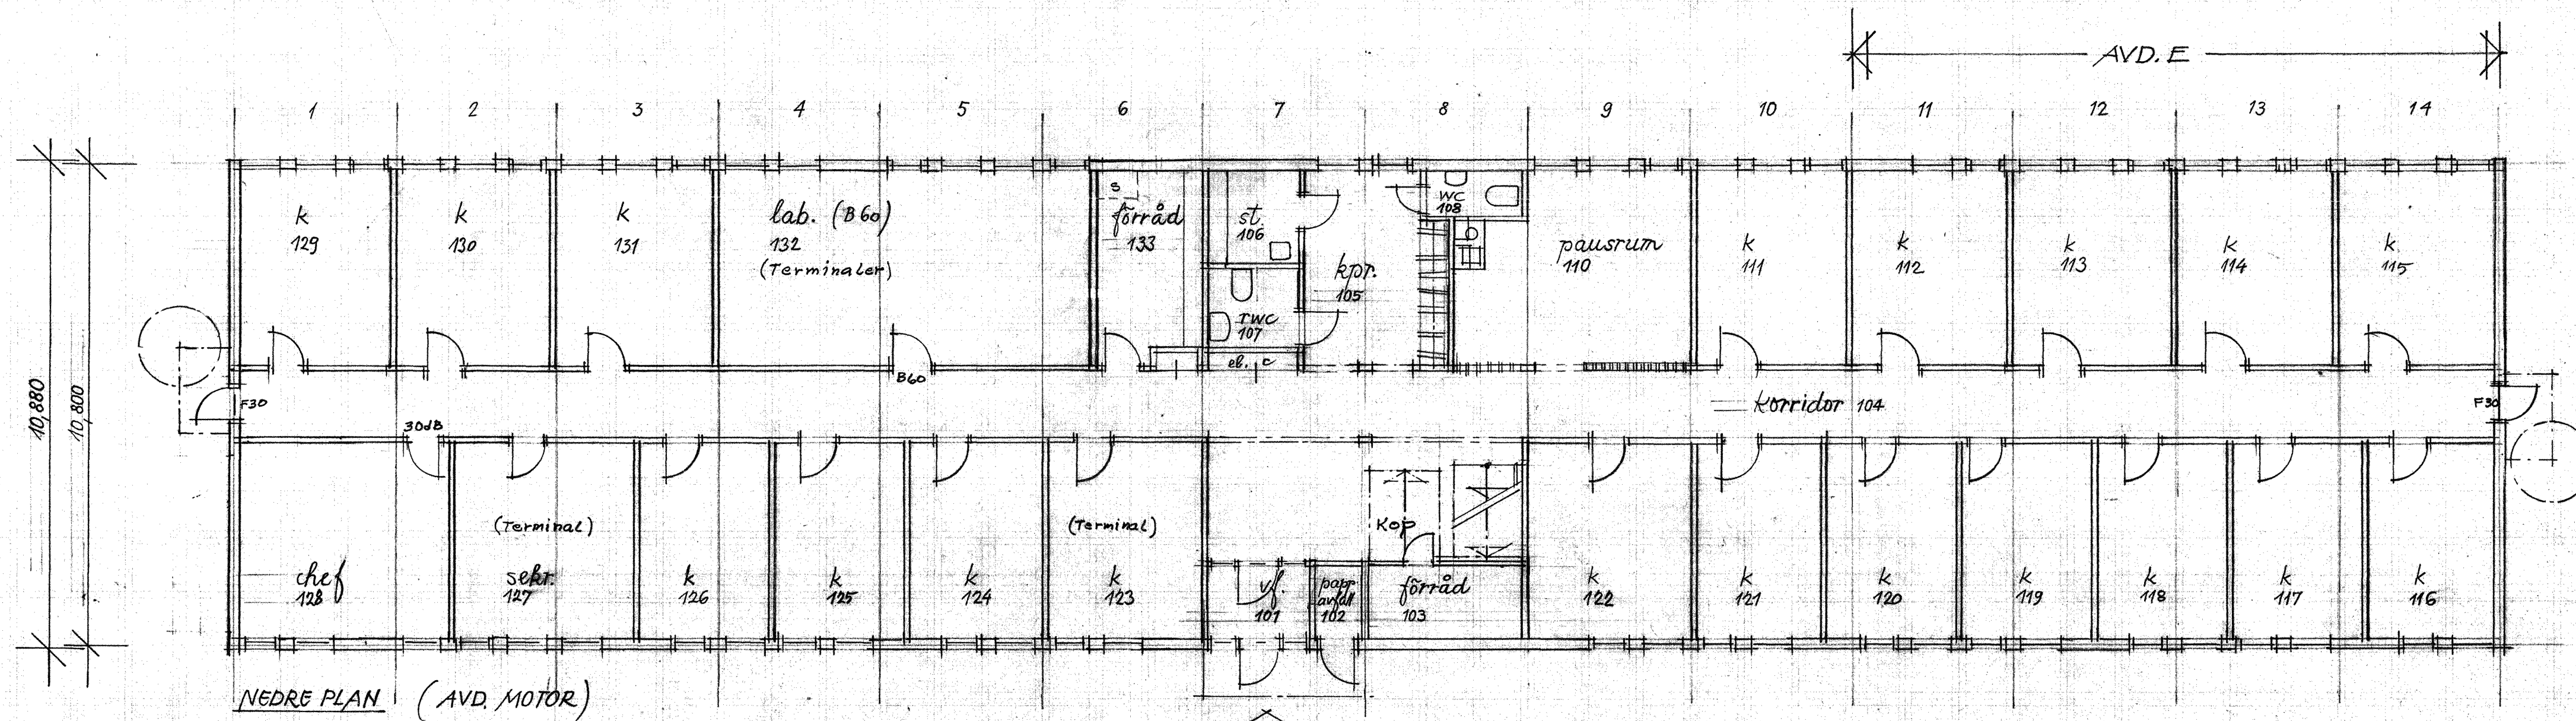
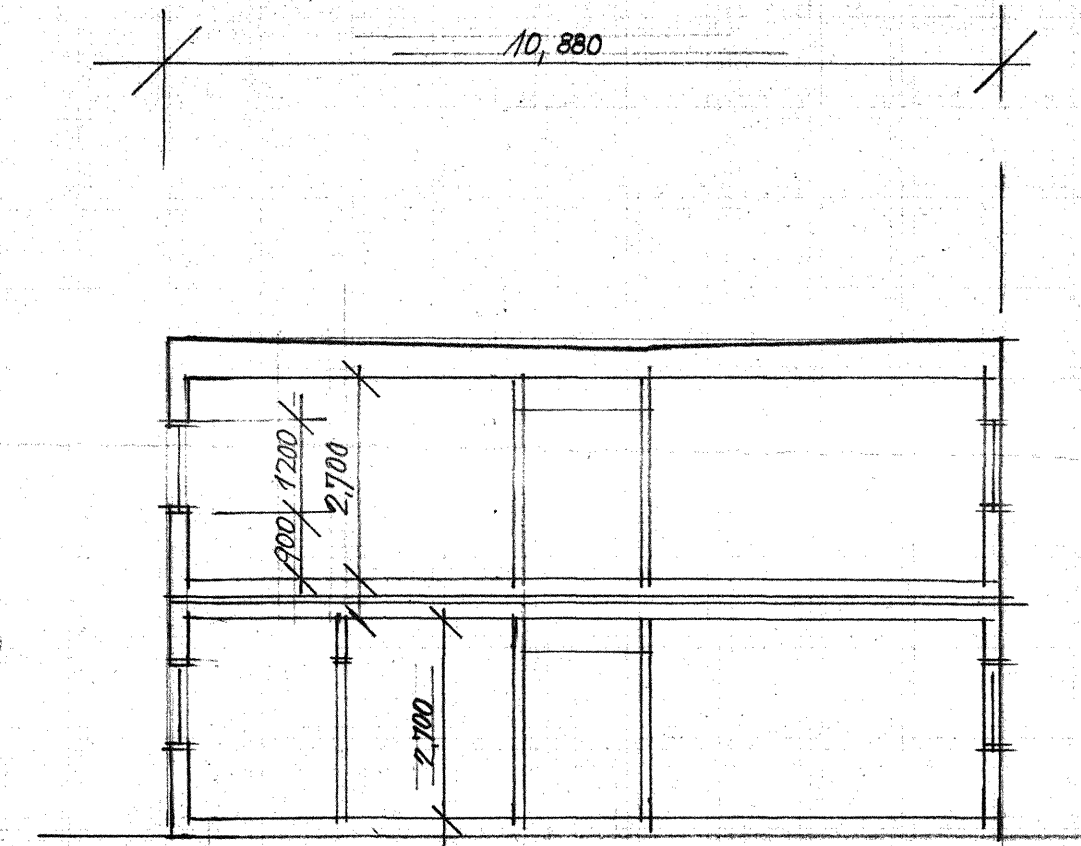


This document is our property. It must not be copied and its contents must not be imitated or used in any way without our written permission. Infringement of the above will be prosecuted.

Detta dokument är vår egendom. Det får inte kopieras och dess innehåll får inte efterliknas eller användas på något sätt utan vårt skriftliga tillstånd. Överträdelse av detta bestämmelse beivras enligt lag.

This document is our property. It must not be copied and its contents must not be imitated or used in any way without our written permission. Infringement of the above will be prosecuted.

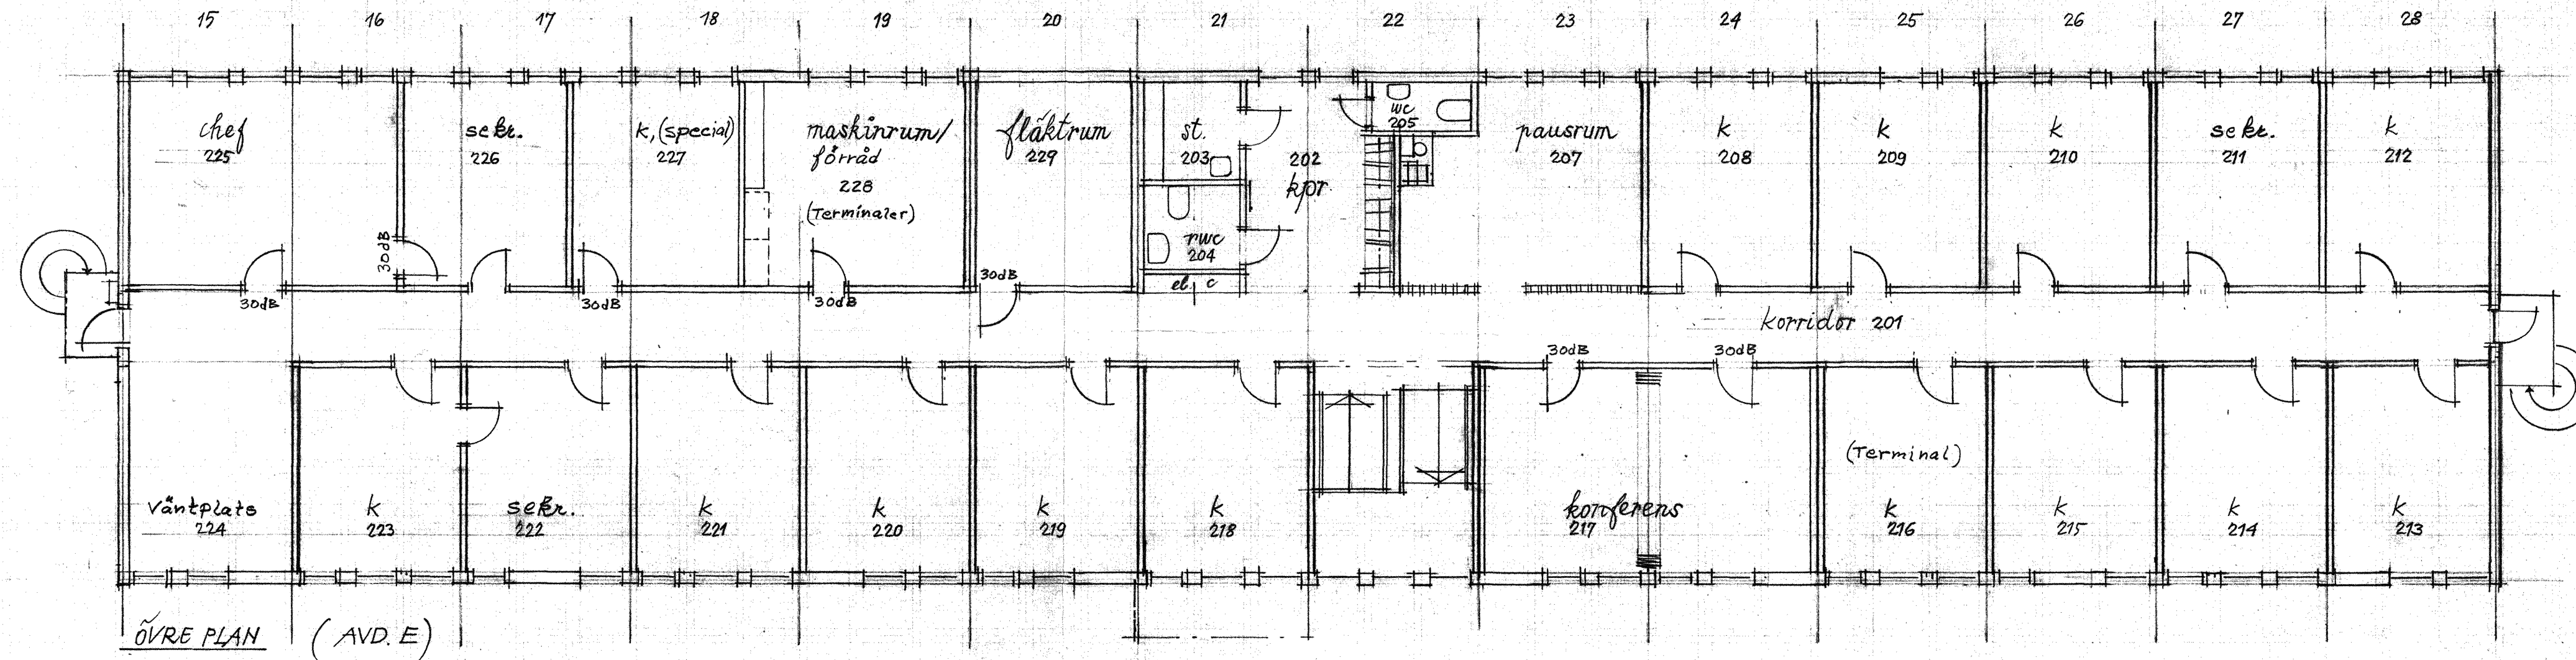

BYA = 548 m<sup>2</sup>  
 BTA = 1096 m<sup>2</sup>

D	DÖRR MELLAN RUM 222-223 TILLK.	L.K. B6.05.03
C	TERMINAL 214-216, VÄGG FLUTAS RUM 227-228 L.K. B6.01.22	
B	DÖRRAR TILL RUM 222	L.K. B6.01.21
A	SKÄRTRÄ	L.K. B6.01.17

<b>Sektionsbyggarna</b> <b>Oresjö AB</b> 570 23 Smålands Anneberg Tel 0380-50210		FFV UNDERHÅLL • ARBOGA KONTORSBYGGNAD ~ HUS 51 Planer, sektion	
Ritad	Granskad	Skala	Order nr
<i>Georg Nilsson</i>		1:100	
Datum	Ritn nr	Reg D	
1986-01-13	A- KO-3171-1		