


---

NYBYGGNATION AV KOMPLEMENTBYGGNAD  
(GÄSTSTUGA)


10/08/21

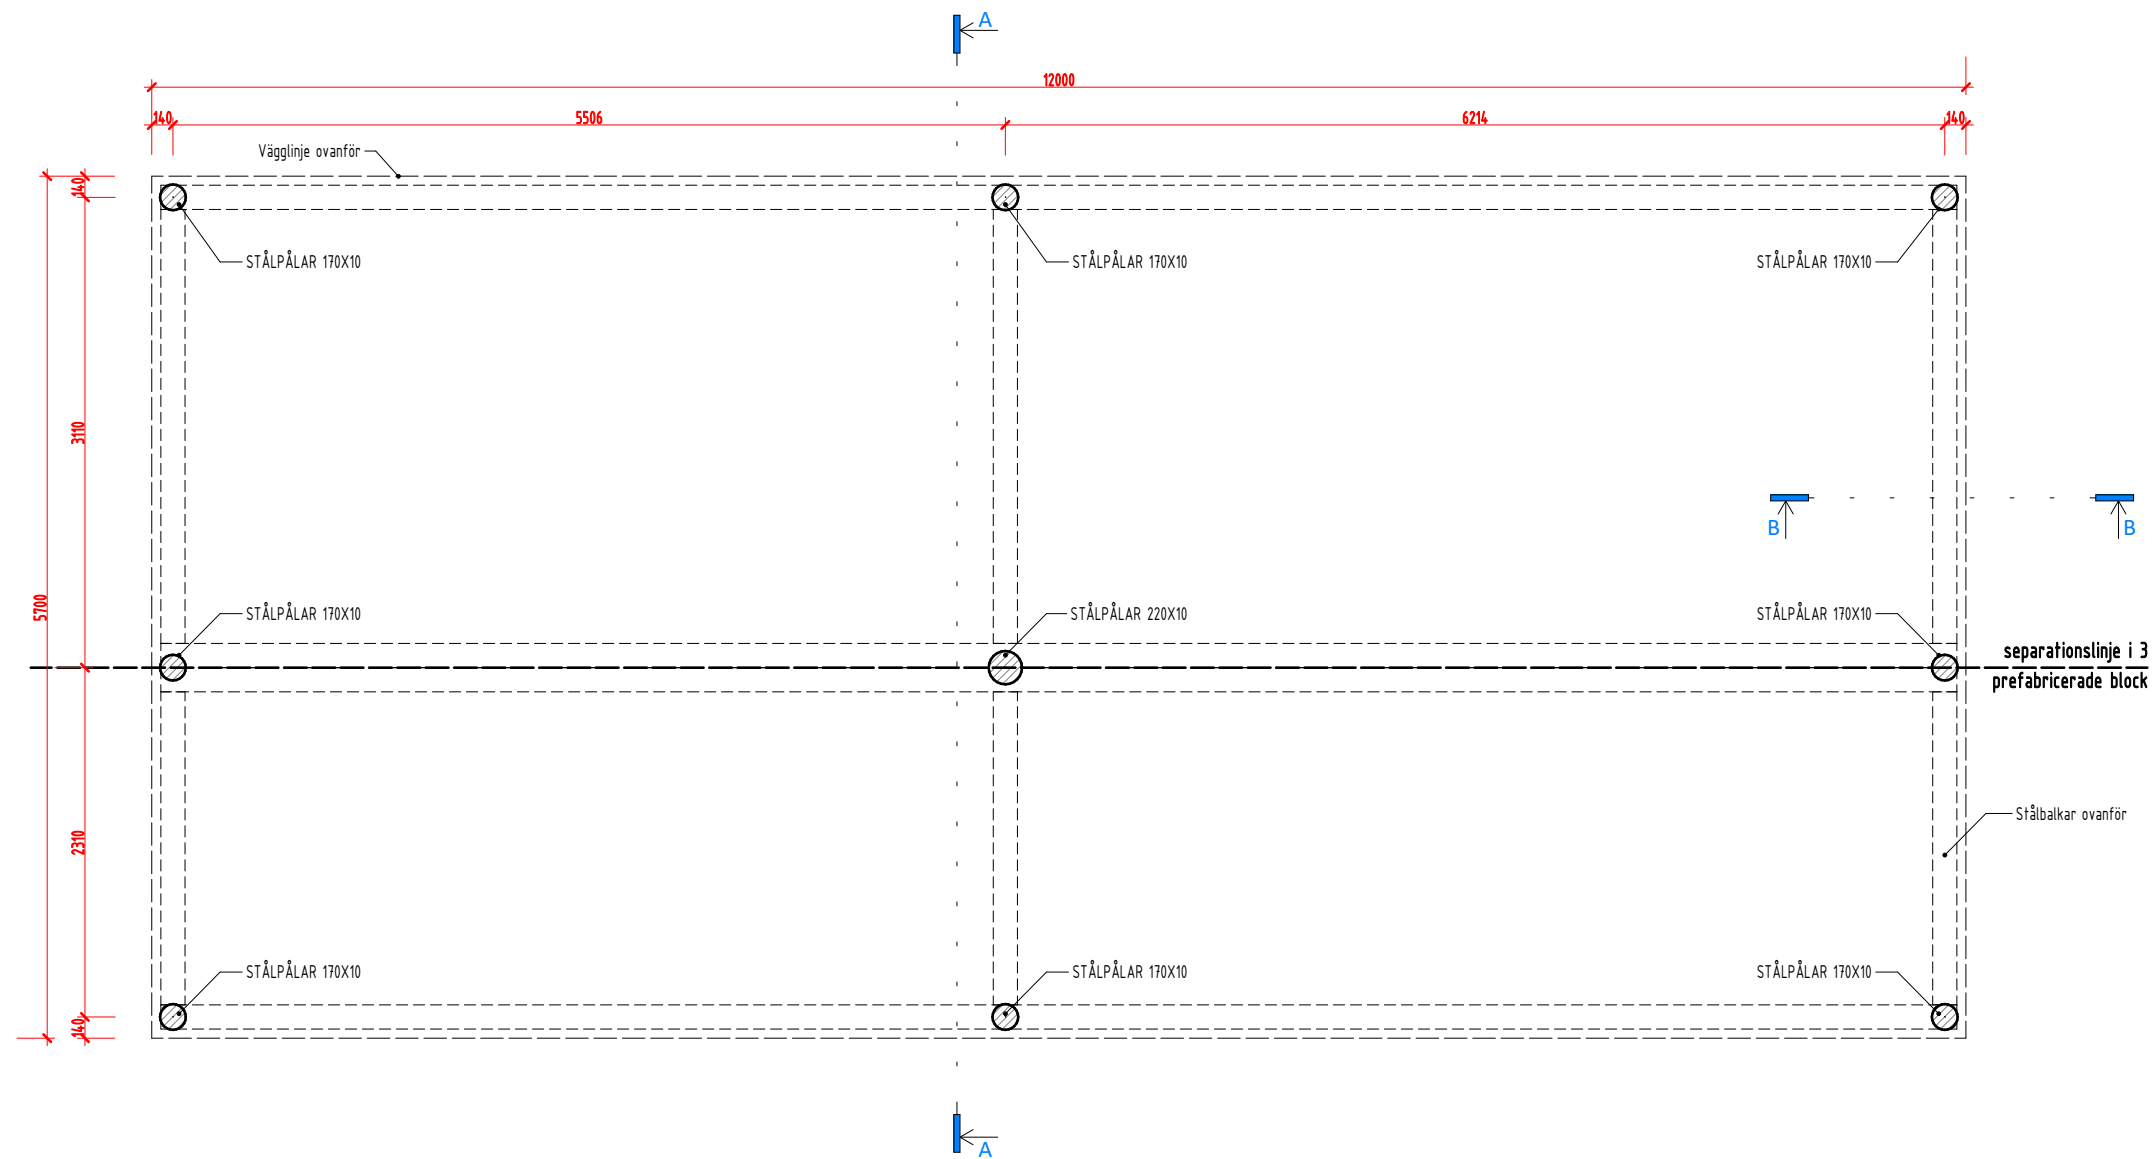

**1** **PÅLAR PLAN**  
1 : 50



Bygglovsexperten			NYBYGGNATION AV KOMPLEMENTBYGGNAD (GÄSTSTUGA)		
			PÅLAR PLAN		
RITAD/KONSTR AV E.A.	HANDLÄGGA	UPPDRAGS.NR			
ORT/DATUM 10/08/21	ANSVARIG Eman Alsmadi		KOD/TYP/POS	RITNINGNUMMER K-40.1- 01	ÄNDR BET

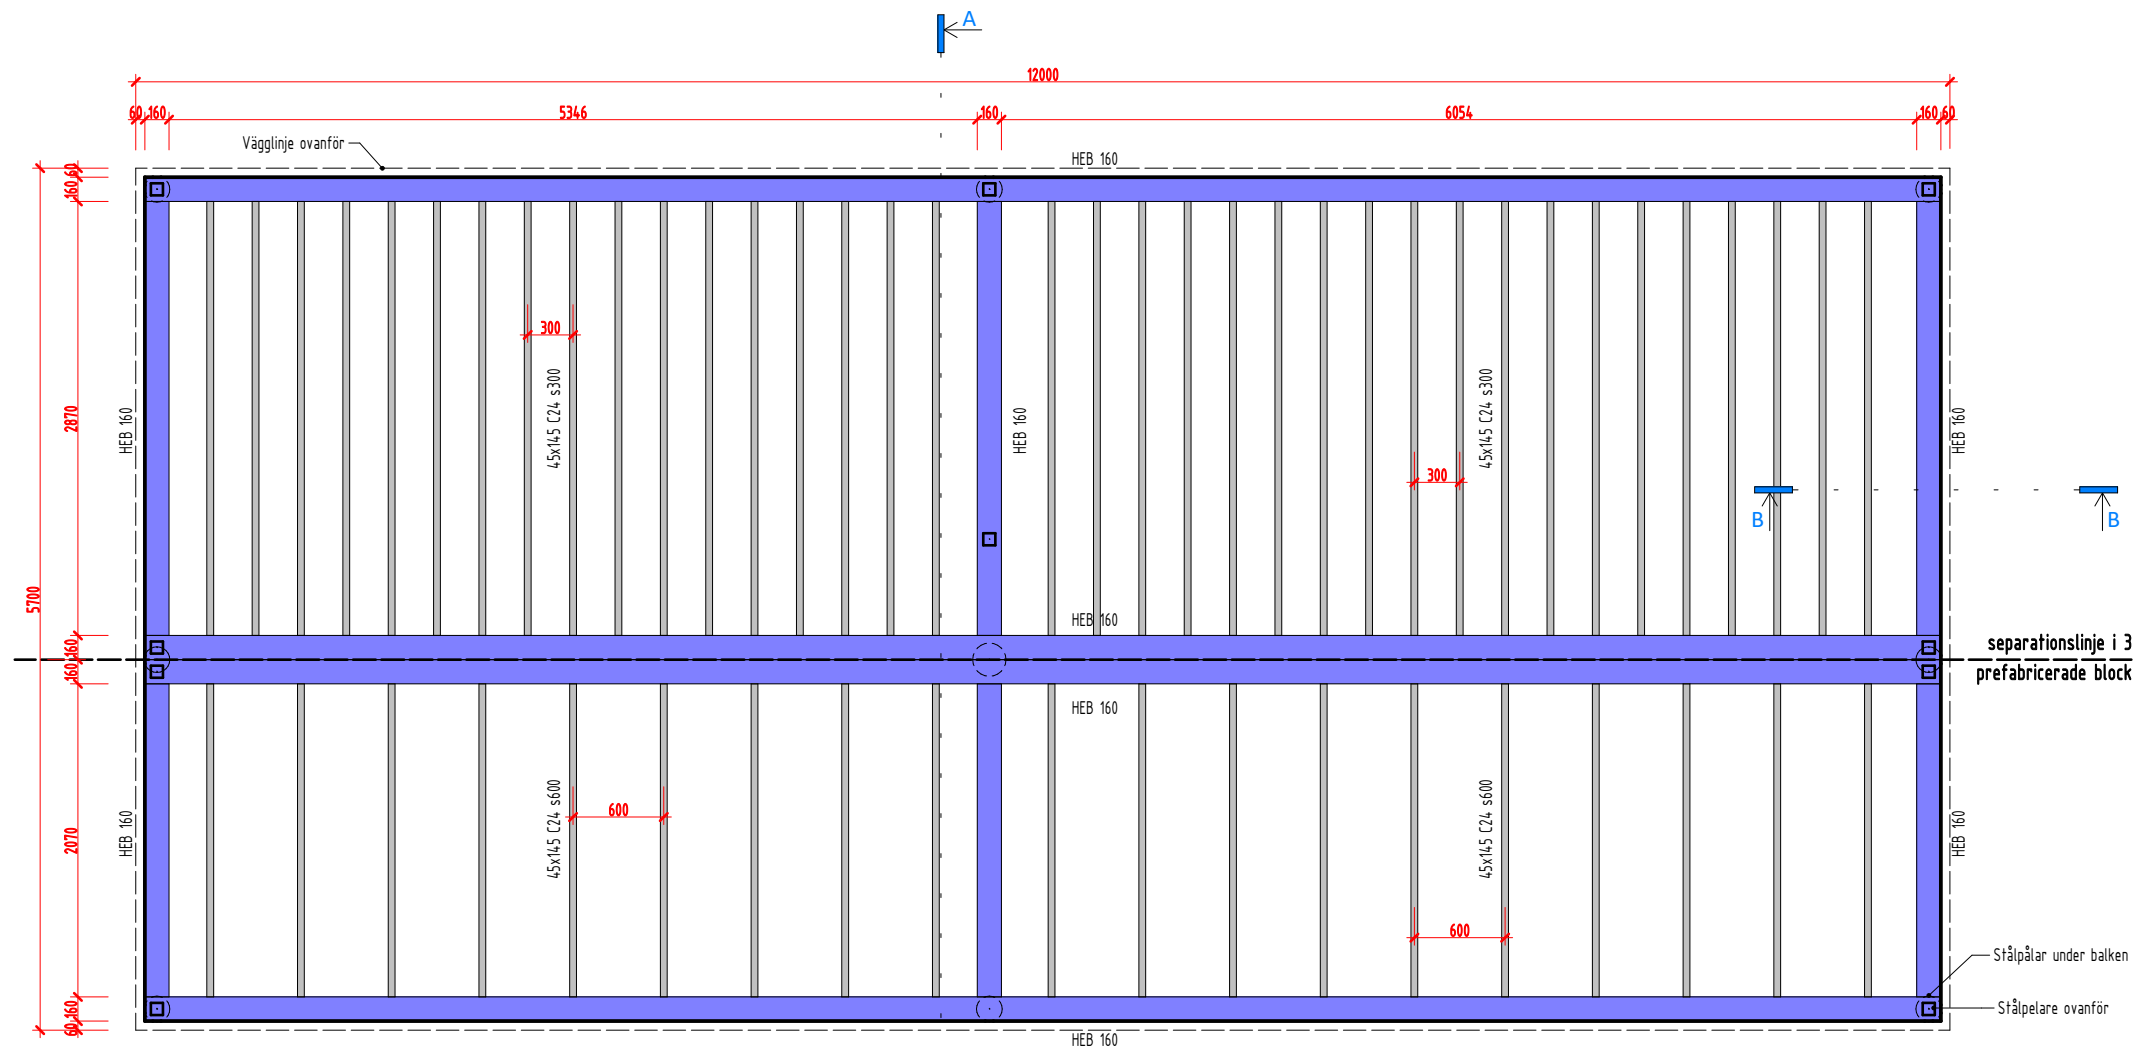


**1** **GOLV BJÄLKLAG**  
1 : 50




29.08.2021 3:33:36

Bygglovsexperten		NYBYGGNATION AV KOMPLEMENTBYGGNAD (GÄSTSTUGA)		
		GOLV BJÄLKLAG		
RITAD/KONSTR AV E.A.	HANDLÄGGA	UPPDRAGS.NR	SKALA	
ORT/DATUM 10/08/21	ANSVARIG Eman Alsmadi	KOD/TYP/POS	RITNINGNUMMER K-40.1- 02	ÄNDR BET

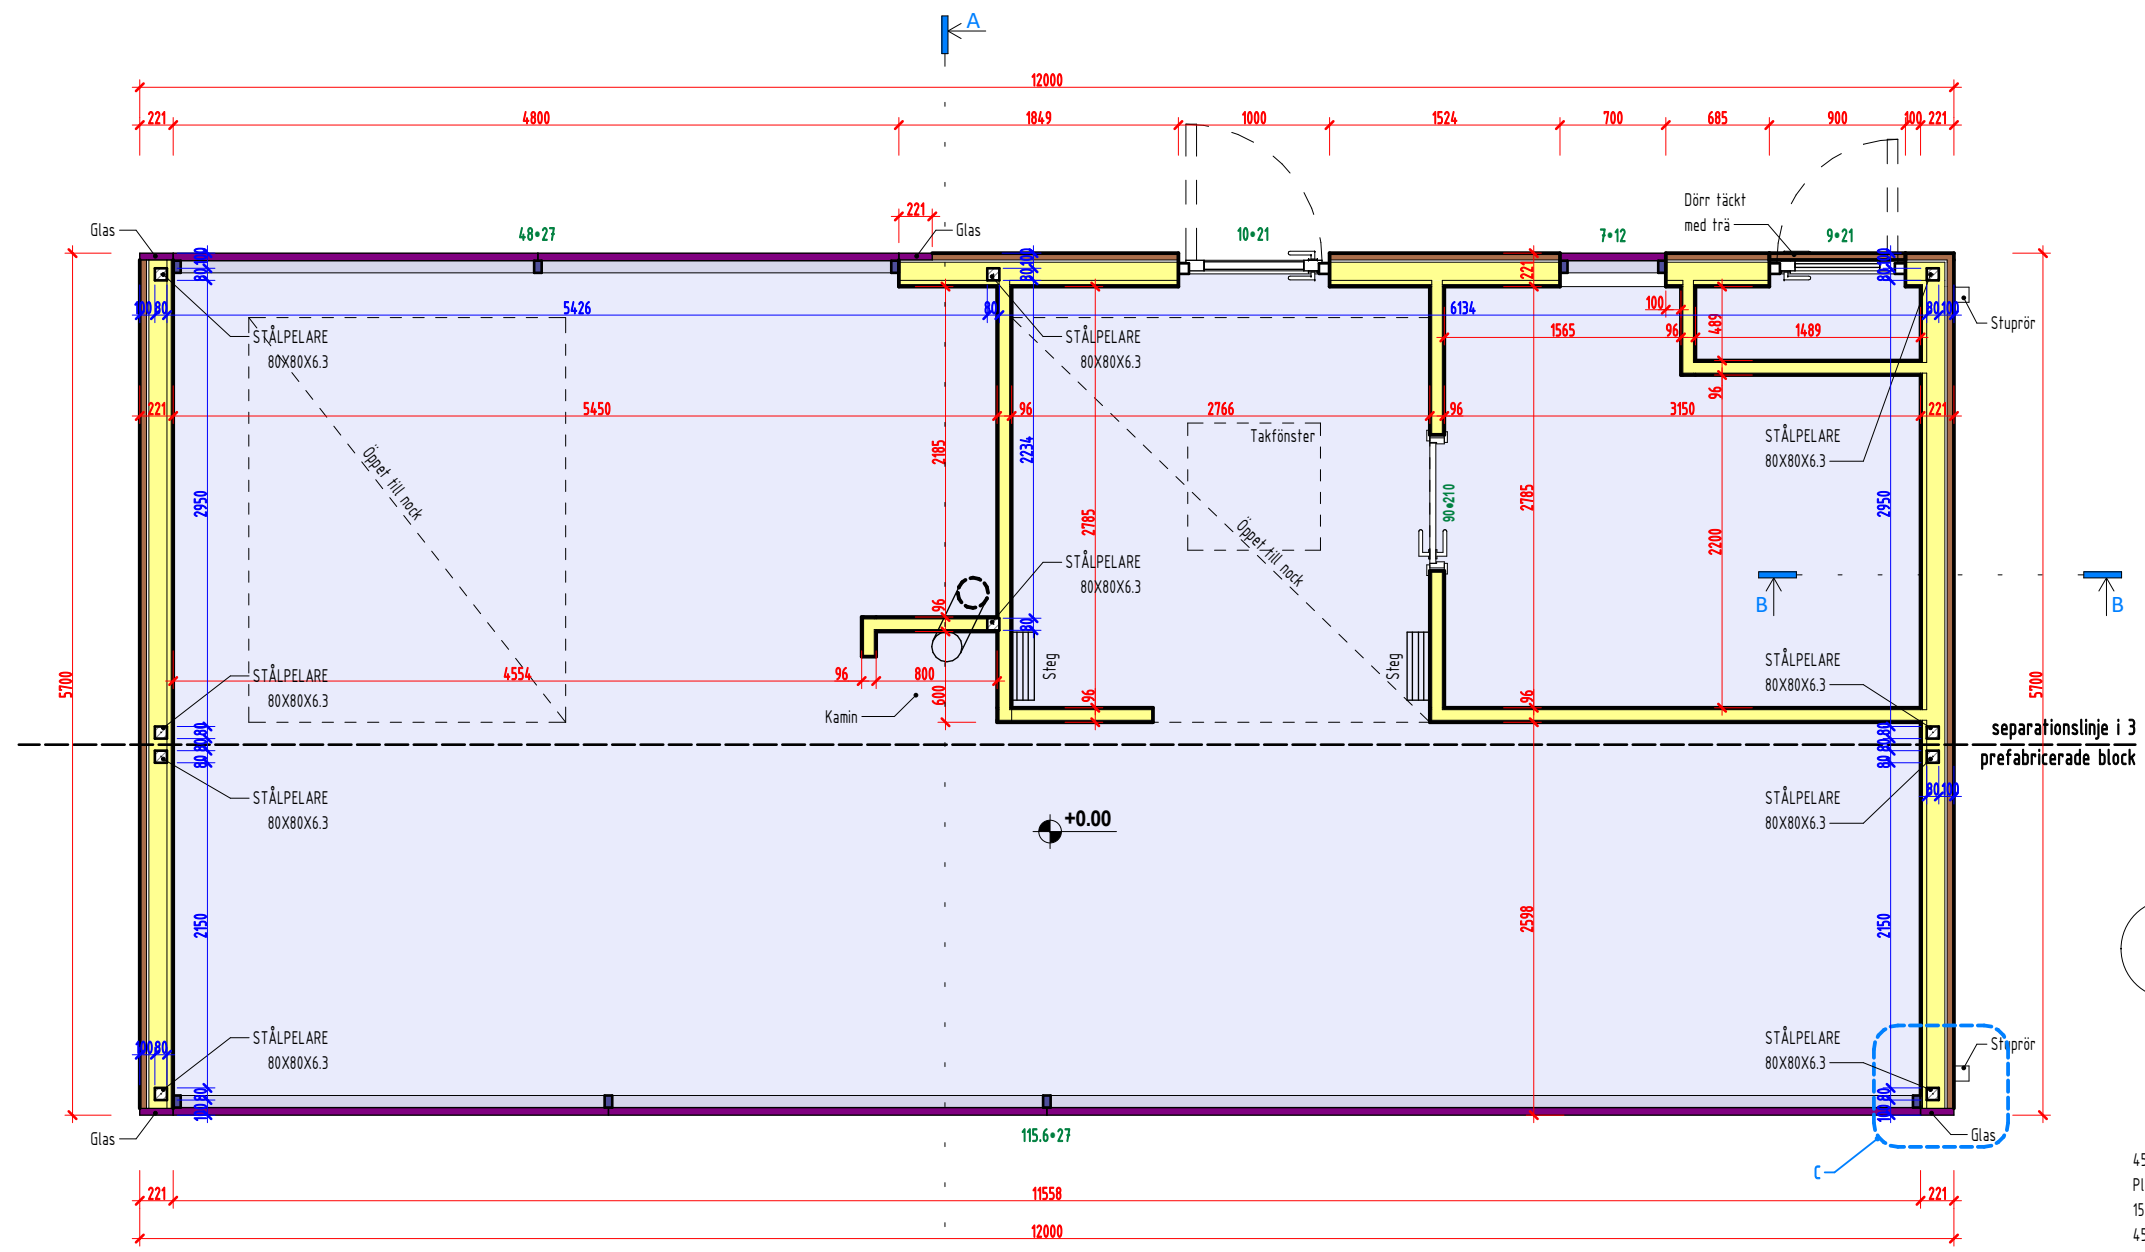

**1 ENTRÉPLAN**  
1 : 50


**C DETALJ C**  
1 : 10

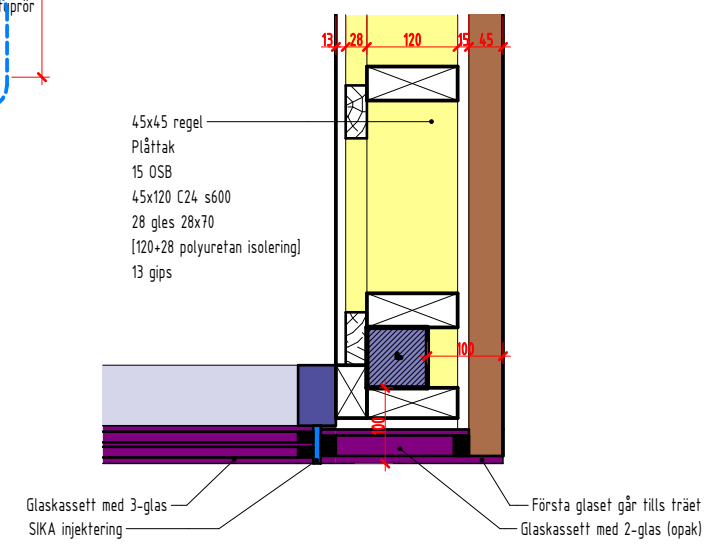

Bygglovsexperten		NYBYGGNATION AV KOMPLEMENTBYGGNAD (GÄSTSTUGA)	
		ENTRÉPLAN	
RITAD/KONSTR AV E.A.	HANDLÄGGA	UPPDRAGS.NR	SKALA
ORT/DATUM 10/08/21	ANSVARIG Eman Alsmadi	KOD/TYP/POS	RITNINGSNUMMER K-40.1- 03
			ÄNDR BET




29.08.2021 3:33:36

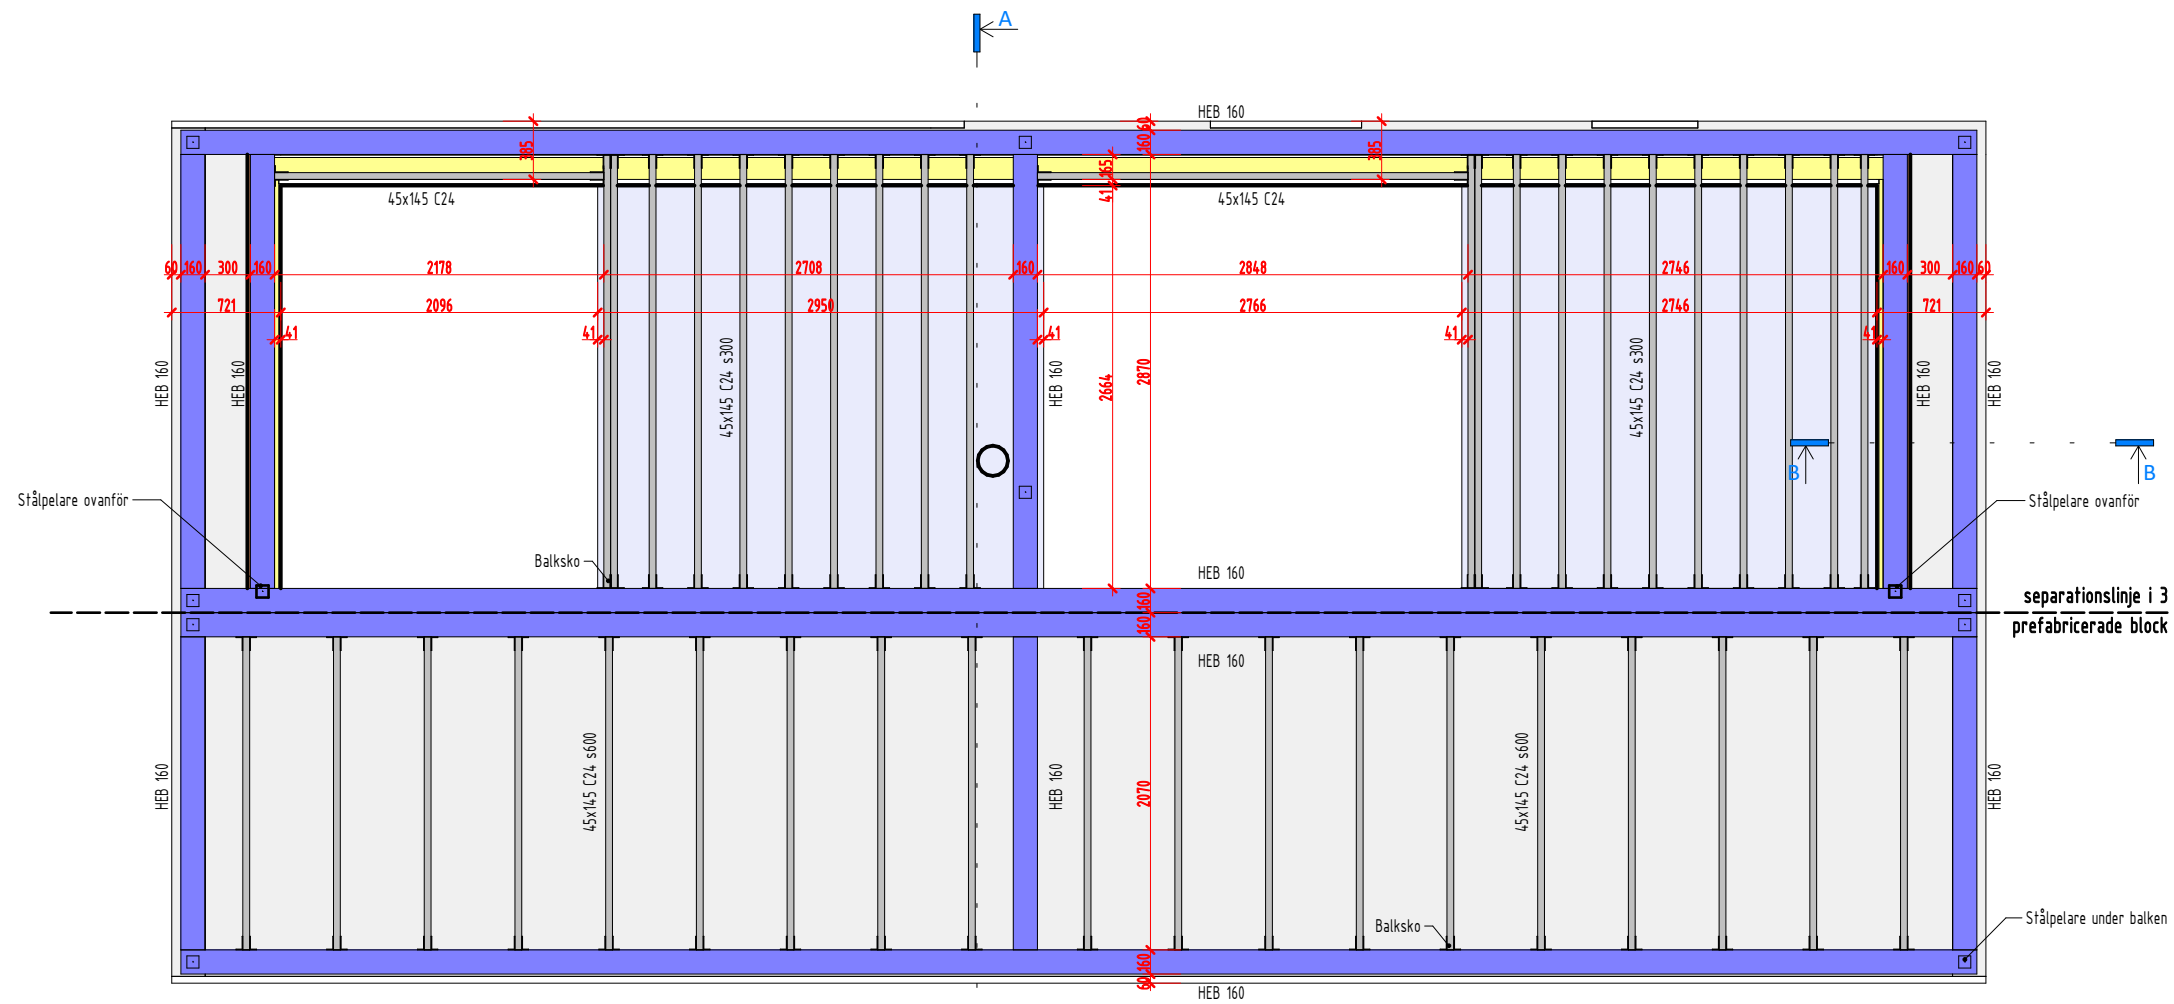

**1** LOFT BJÄLKLAG  
1 : 50



Bygglovsexperten		NYBYGGNATION AV KOMPLEMENTBYGGNAD (GÄSTSTUGA)		
		LOFT BJÄLKLAG		
RITAD/KONSTR AV E.A.	HANDLÄGGA	UPPDRAGS.NR	SKALA	
ORT/DATUM 10/08/21	ANSVARIG Eman Alsmadi	KOD/TYP/POS	RITNINGSNUMMER K-40.1- 04	ÄNDR BET

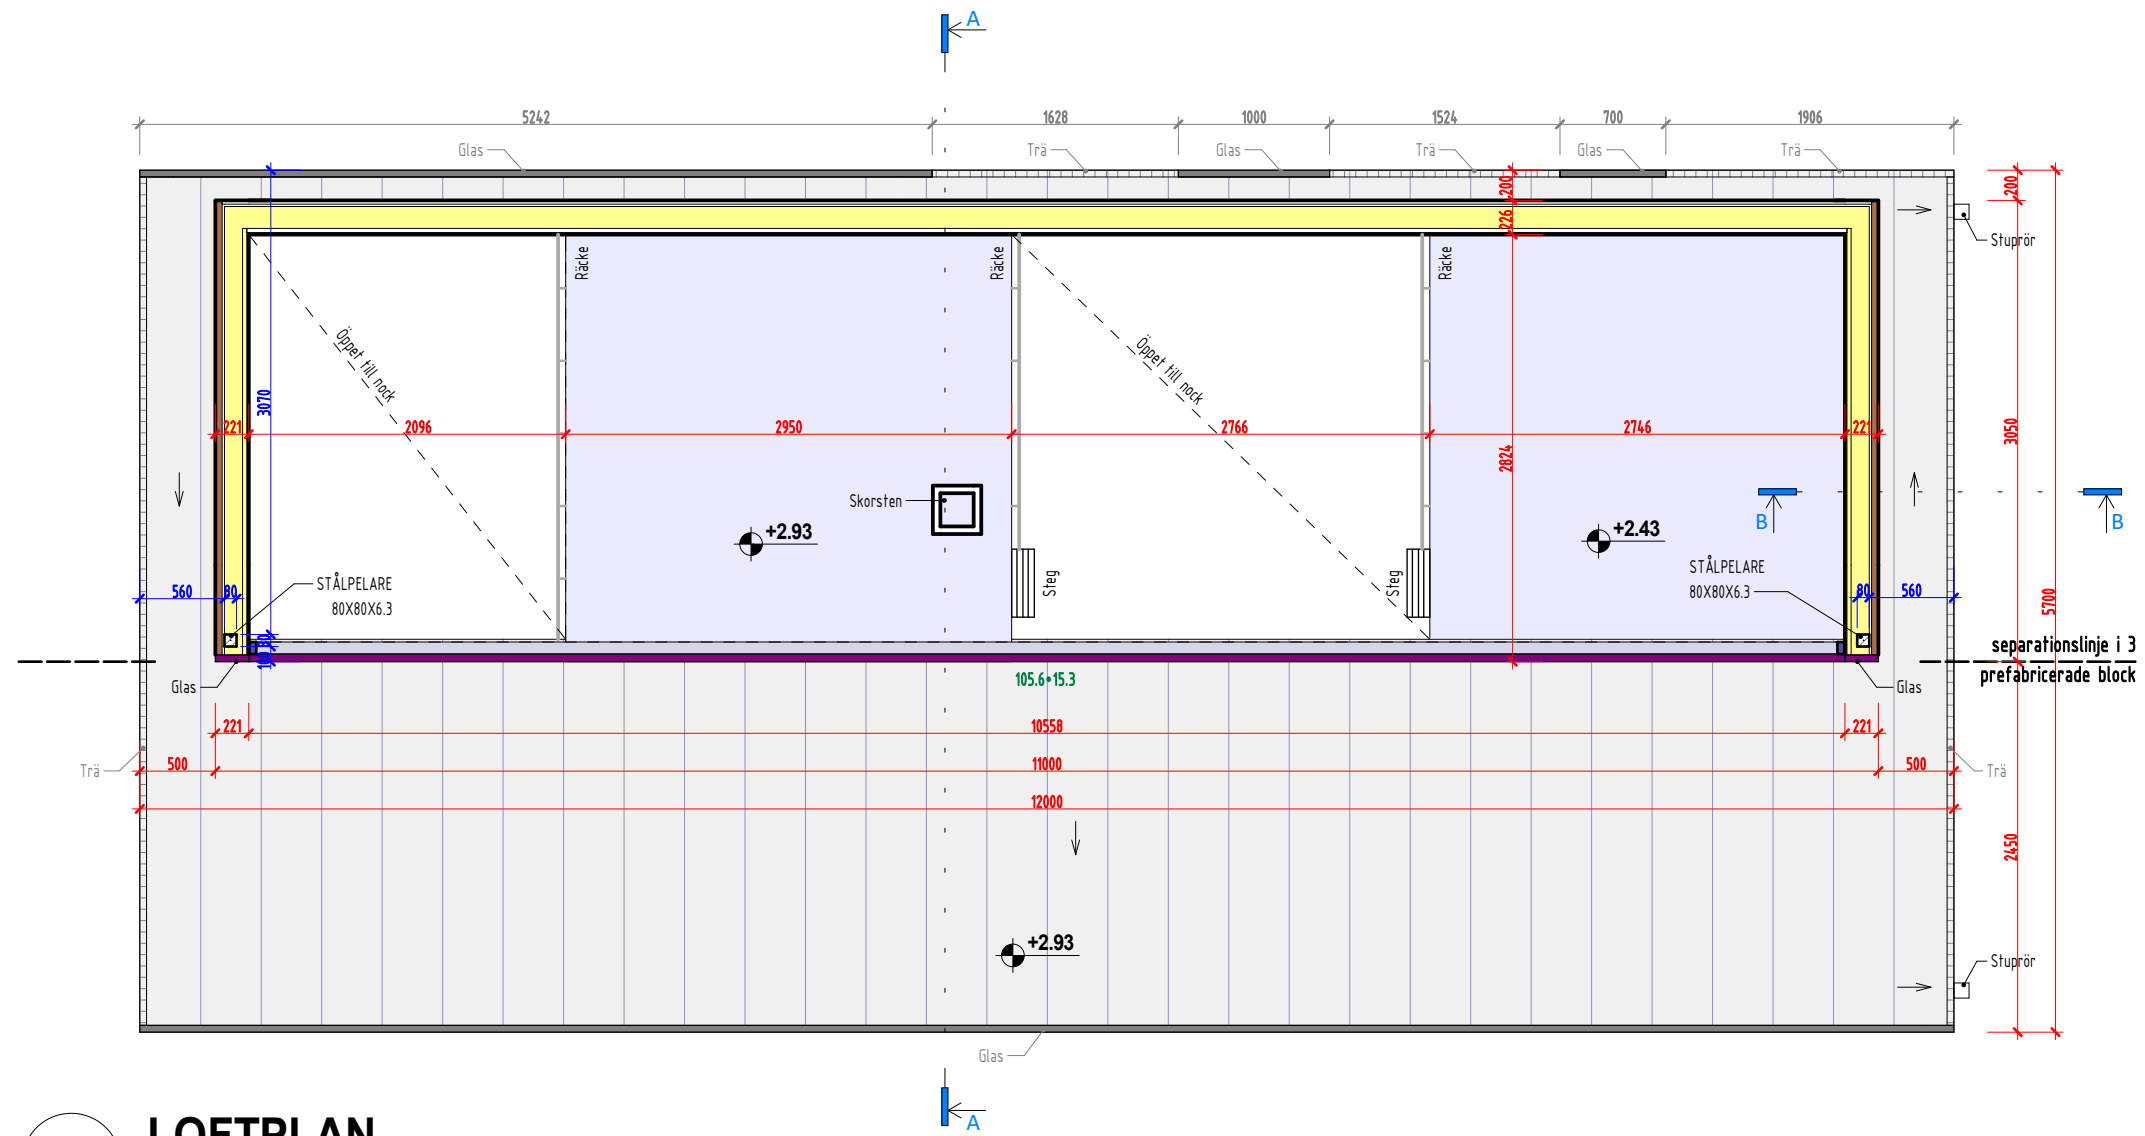


**1** LOFTPLAN  
1 : 50

Bygglovsexperten			NYBYGGNATION AV KOMPLEMENTBYGGNAD (GÄSTSTUGA)		
			LOFTPLAN		
RITAD/KONSTR AV E.A.	HANDLÄGGA	UPPDRAGS.NR	RITNINGNUMMER K-40.1- 05		
ORT/DATUM 10/08/21	ANSVARIG Eman Alsmadi		KOD/TYP/POS	ÄNDR BET	



29.08.2021 3:33:37

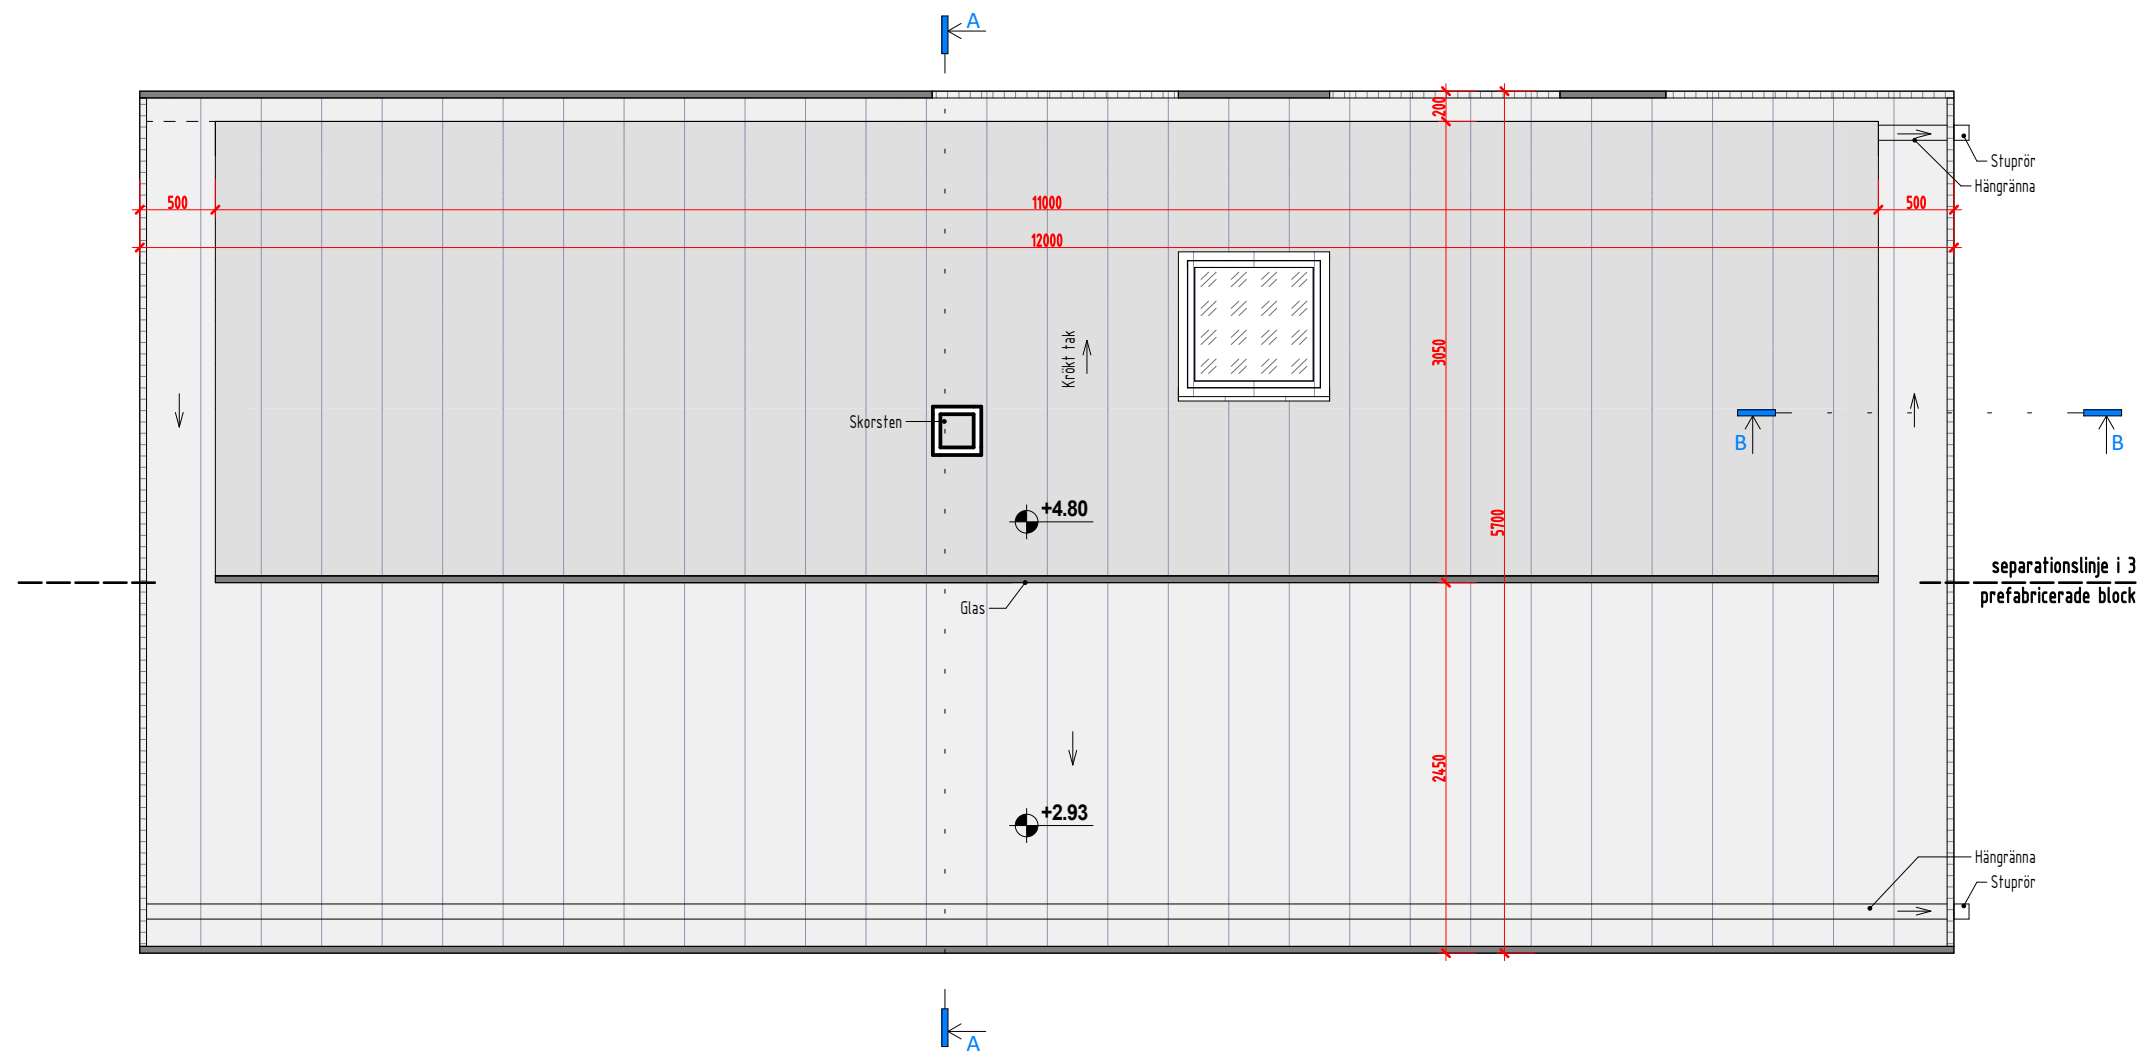


**1 TAKPLAN**  
1 : 50



Bygglovsexperten		NYBYGGNATION AV KOMPLEMENTBYGGNAD (GÄSTSTUGA)		
		TAKPLAN		
RITAD/KONSTR AV E.A.	HANDLÄGGA	UPPDRAGS.NR	SKALA	
ORT/DATUM 10/08/21	ANSVARIG Eman Alsmadi	KOD/TYP/POS	RITNINGNUMMER K-40.1- 06	ÄNDR BET

29.08.2021 3:33:37

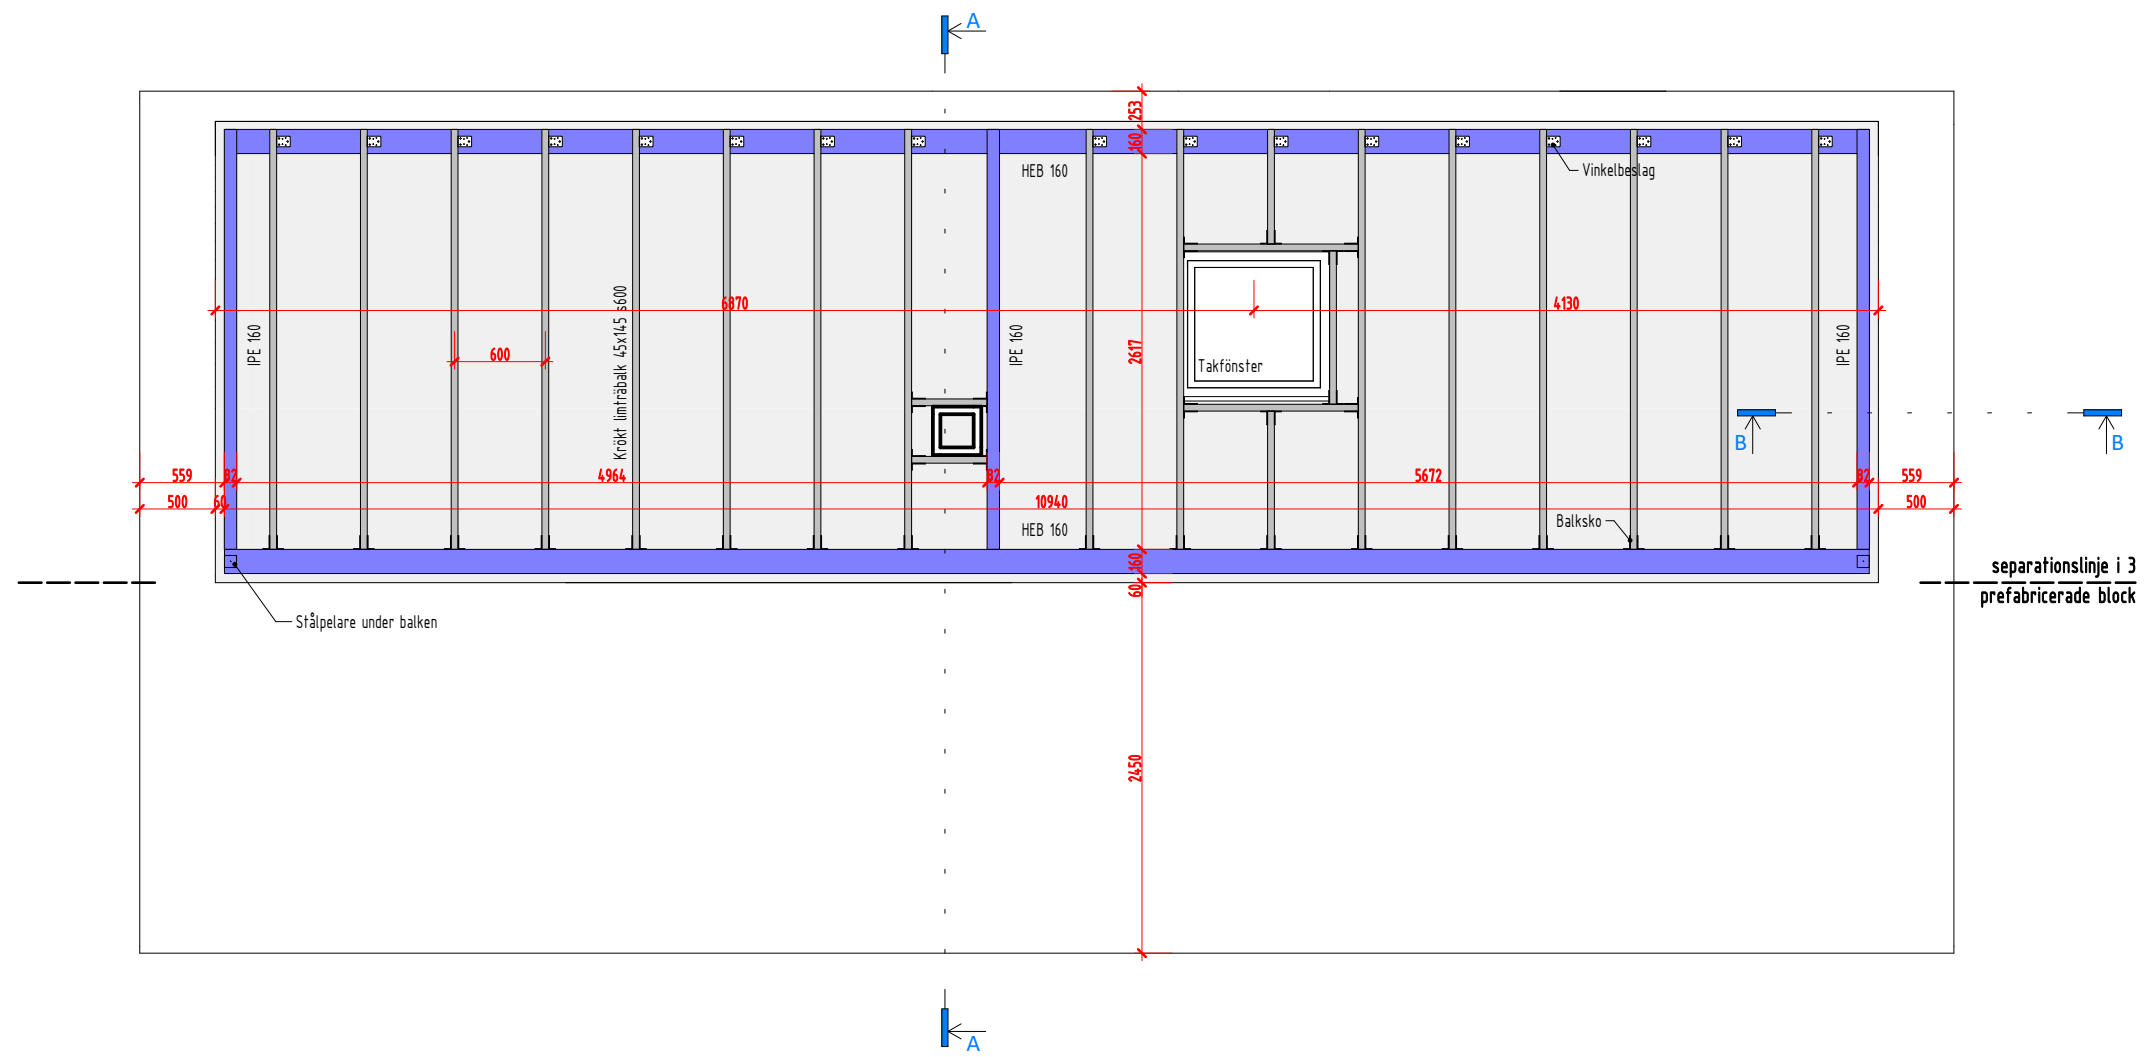

**1 TAKKONSTRUKTION**  
1 : 50

Bygglovsexperten			NYBYGGNATION AV KOMPLEMENTBYGGNAD (GÄSTSTUGA)		
			TAKKONSTRUKTION		
RITAD/KONSTR AV E.A.	HANDLÄGGA	UPPDRAGS.NR	KOD/TYP/POS		
ORT/DATUM 10/08/21	ANSVARIG Eman Alsmadi		RITNINGNUMMER K-40.1- 07	ÄNDR BET	




29.08.2021 3:33:37

1

# SEKTION A-A



1 : 25

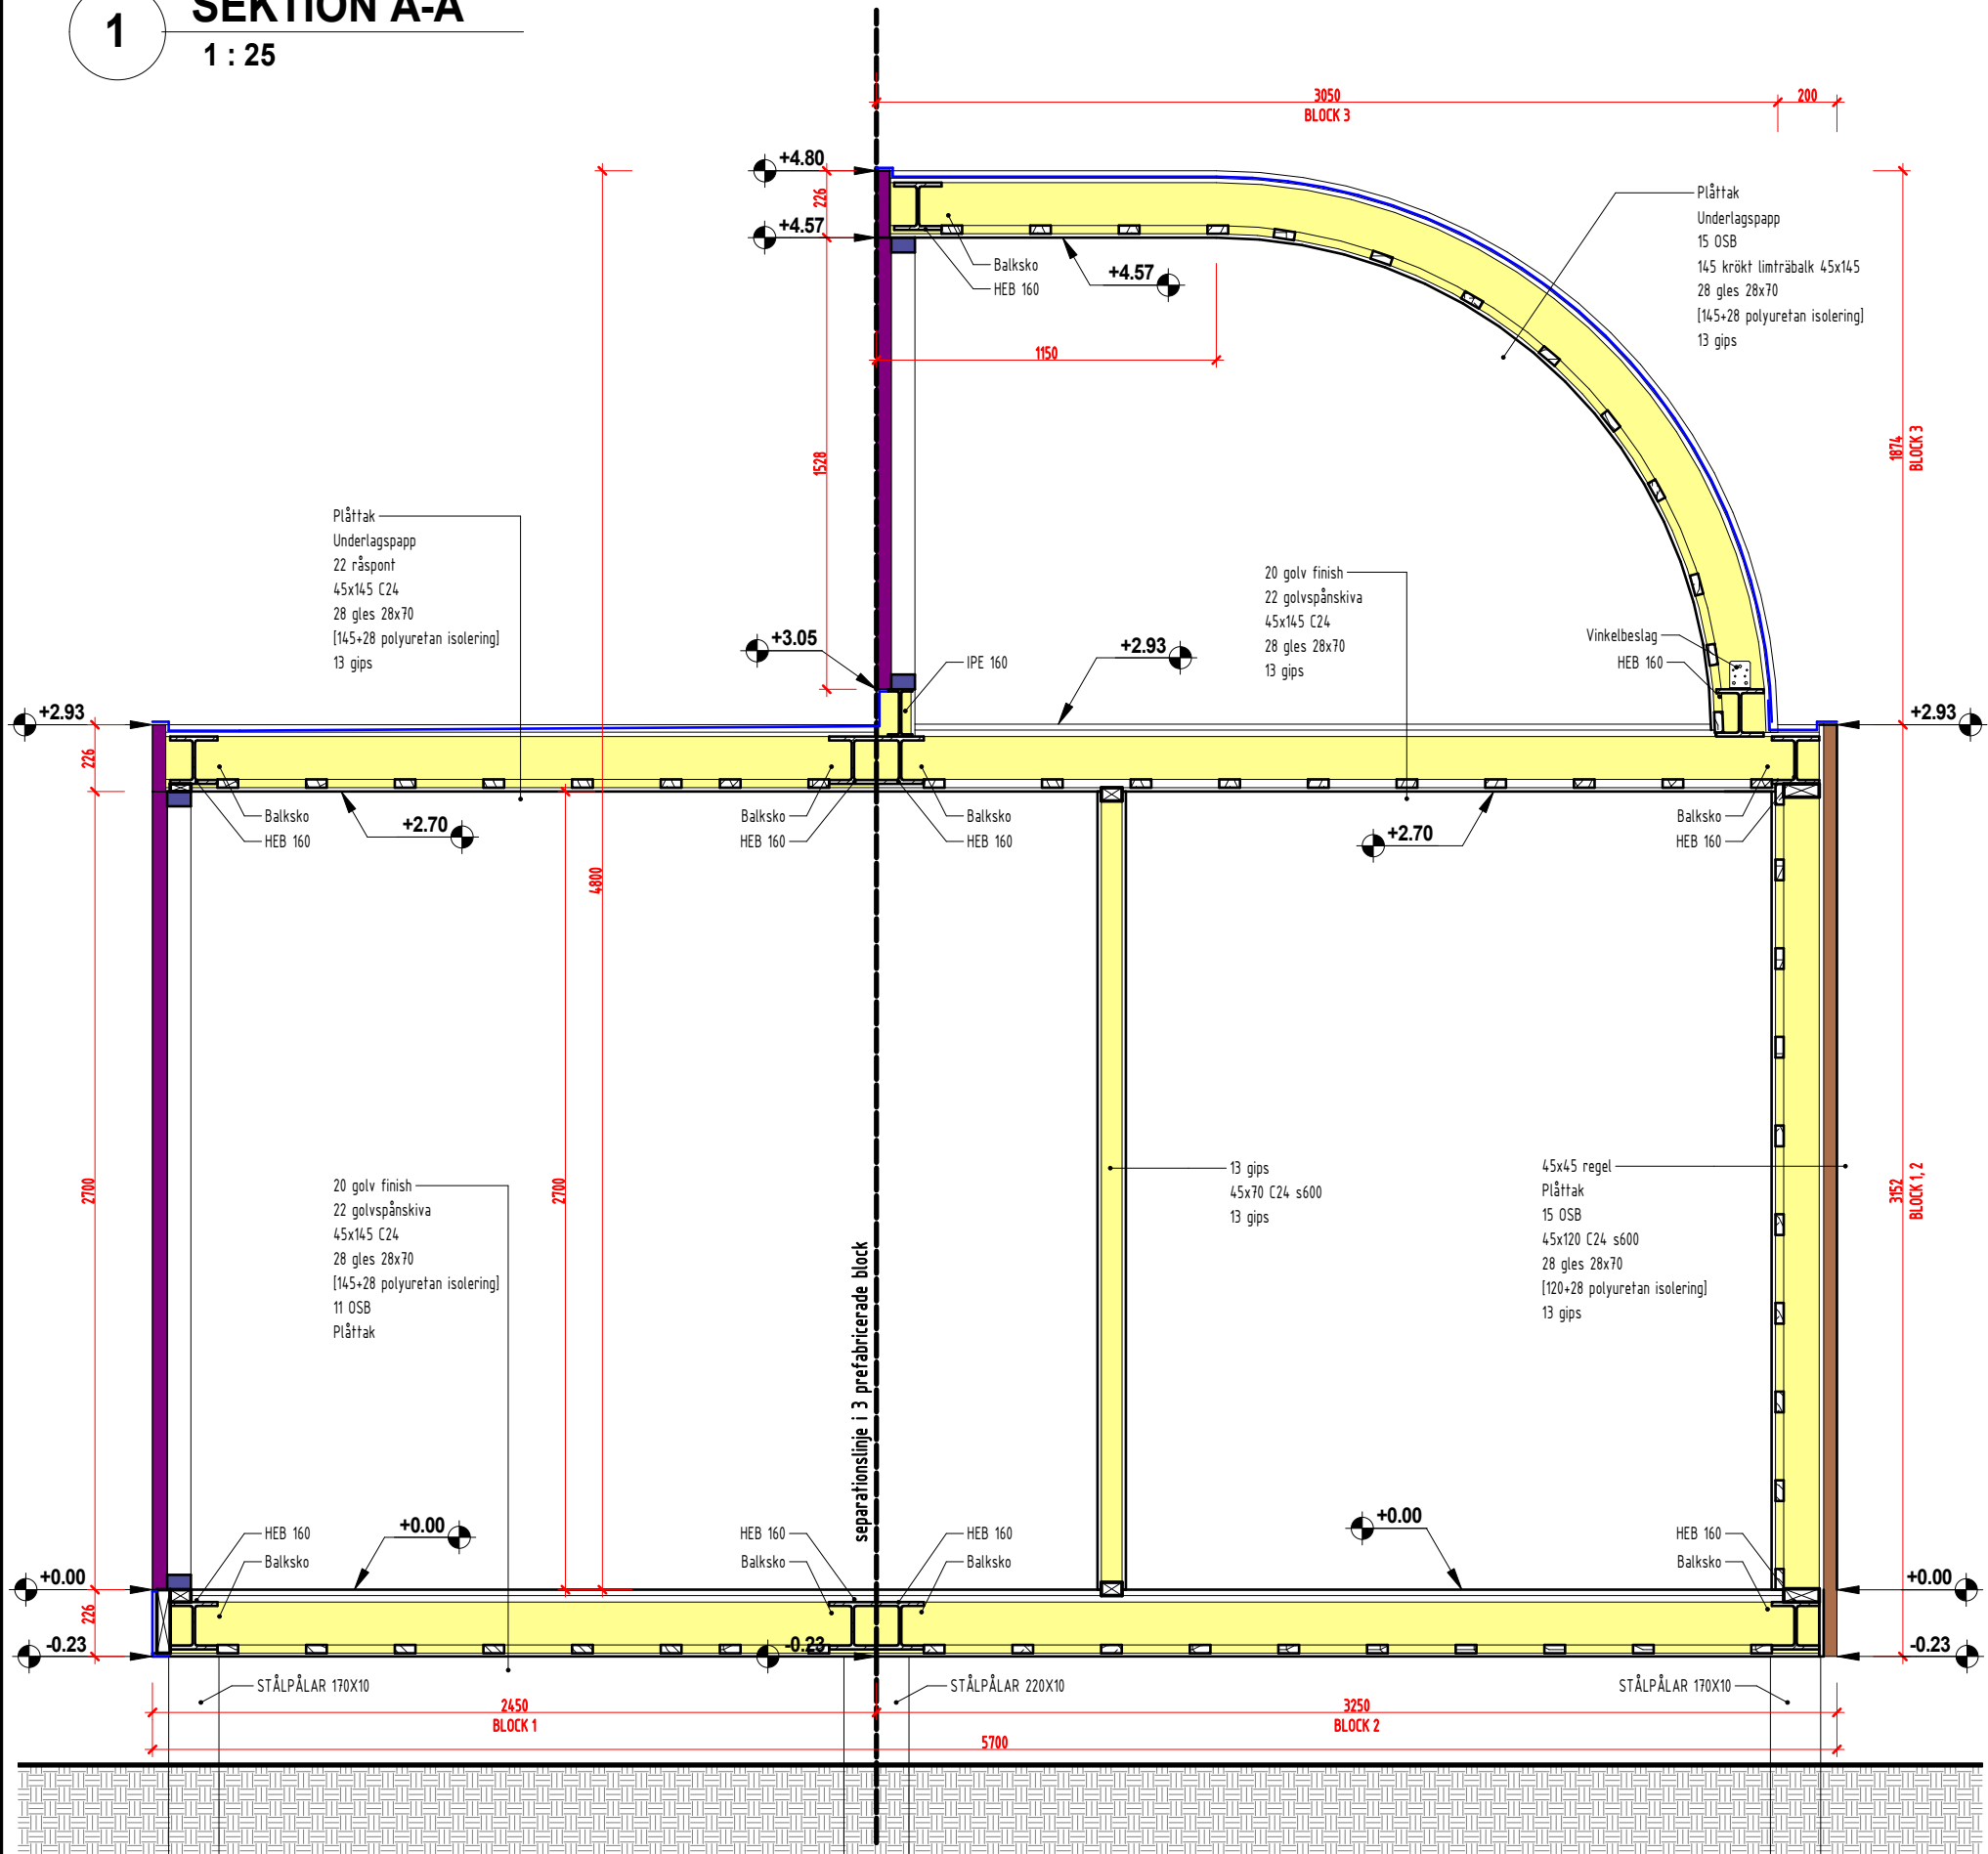


2




# SEKTION B-B

1 : 25

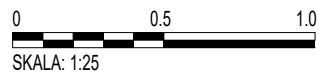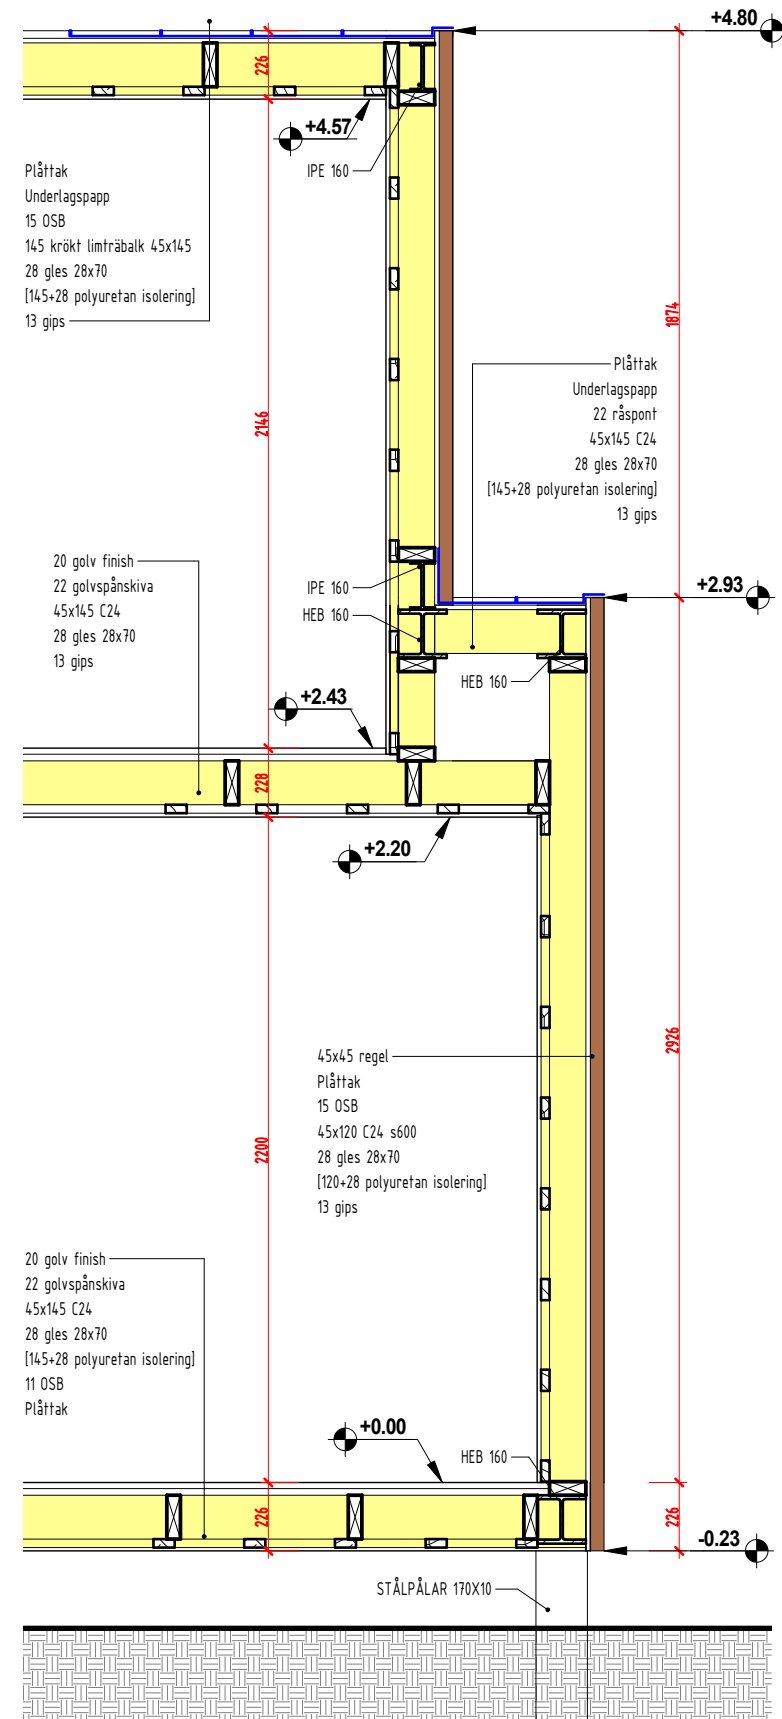

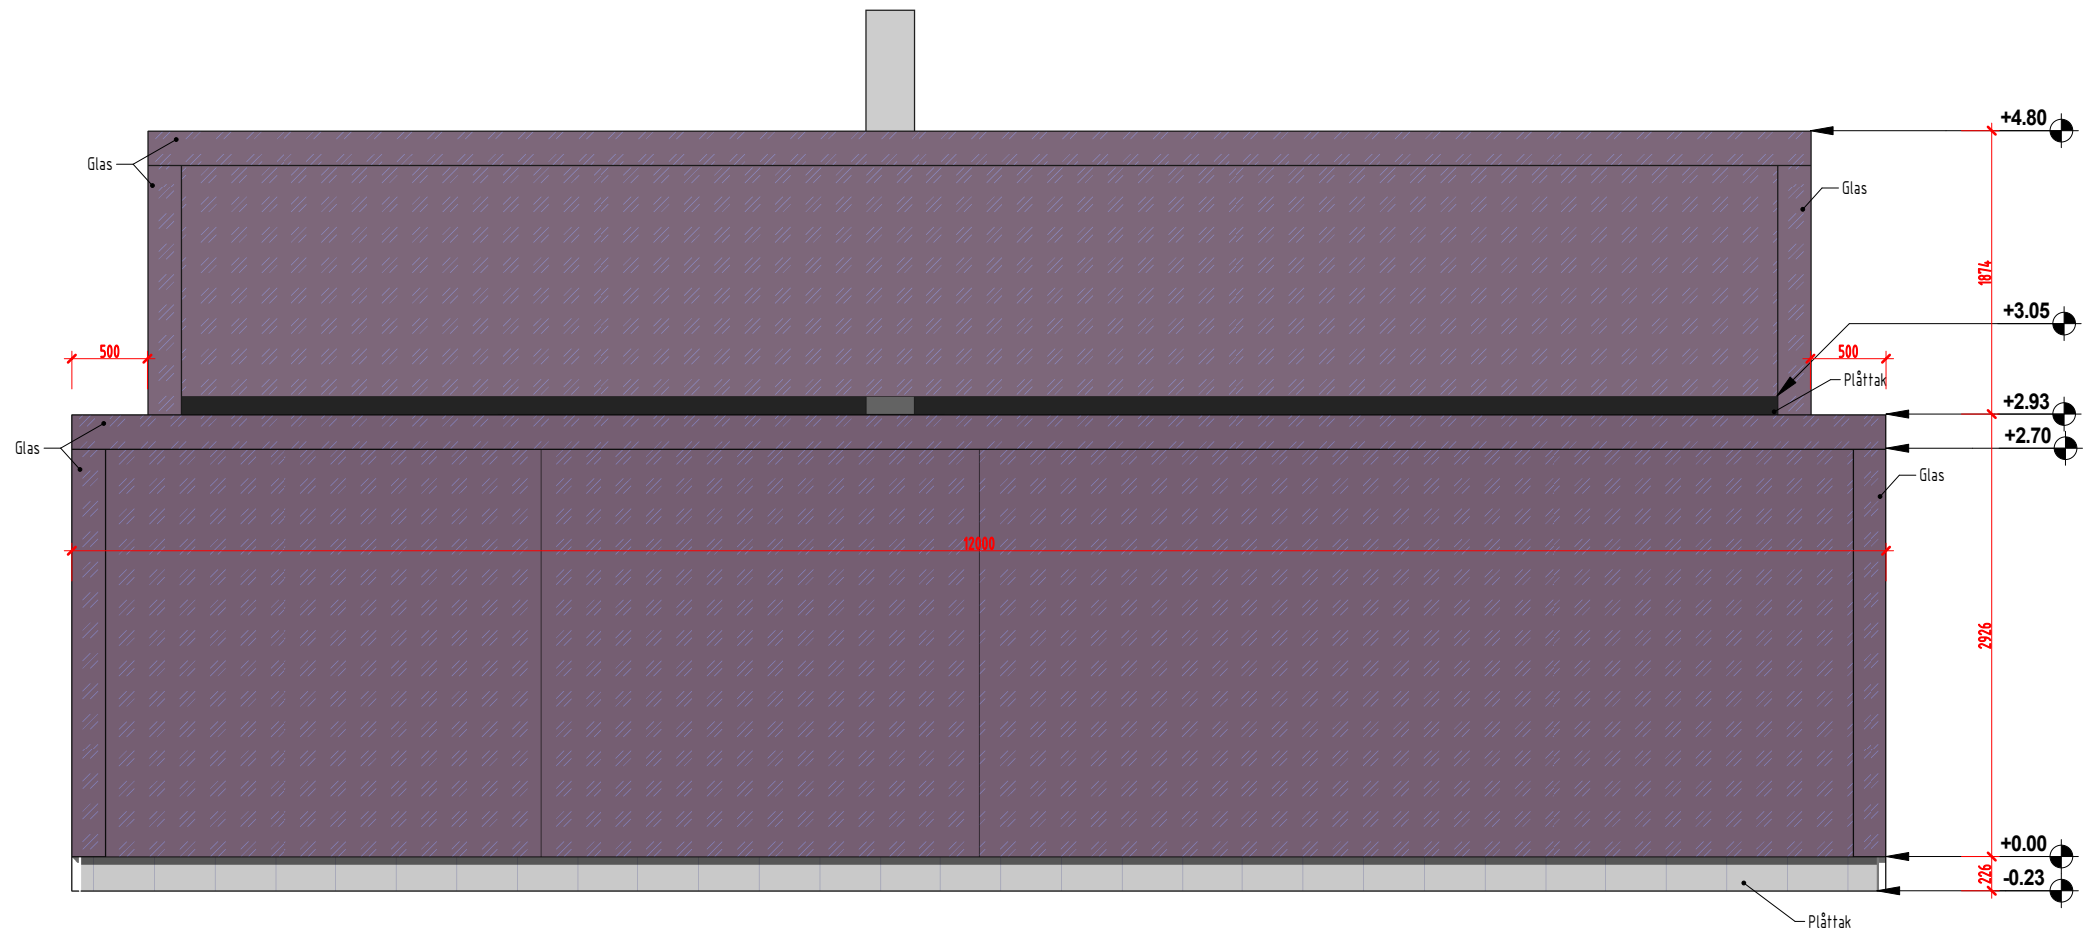


**1 FASAD MOT SÖDER**  
1 : 50

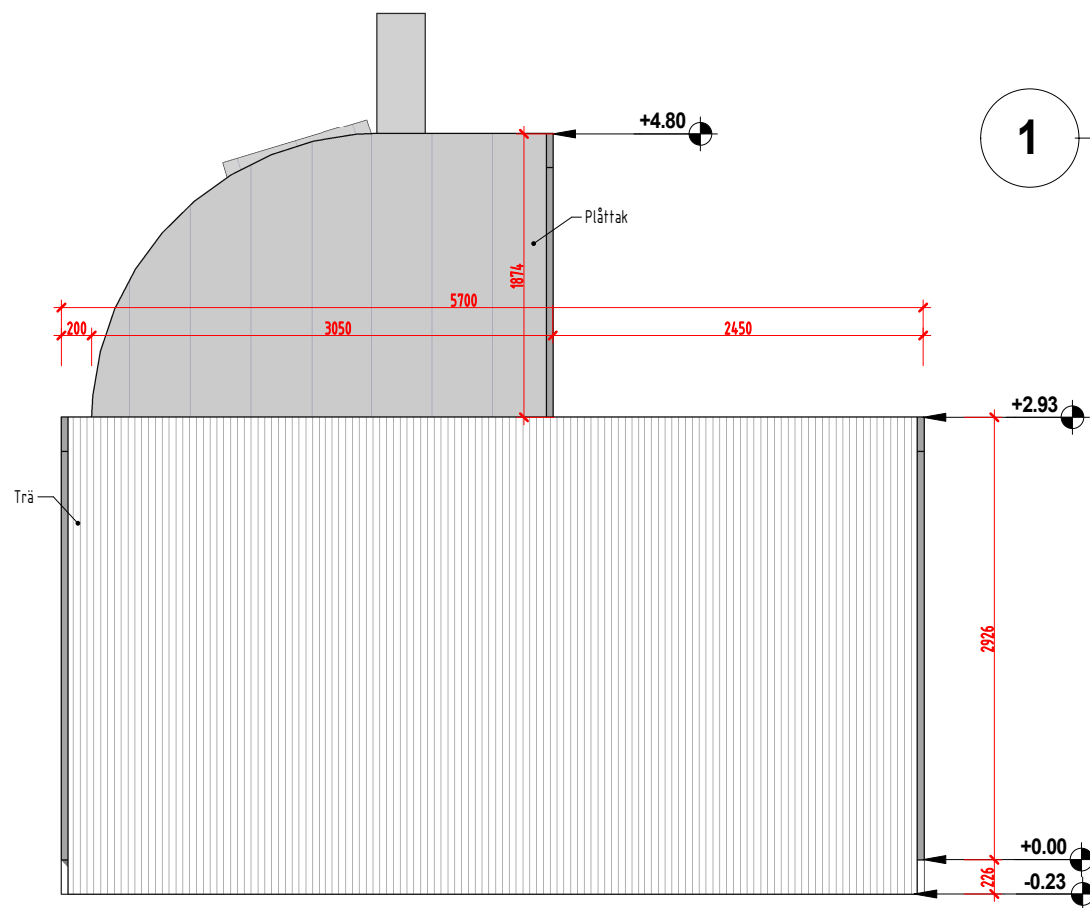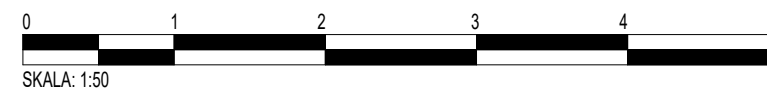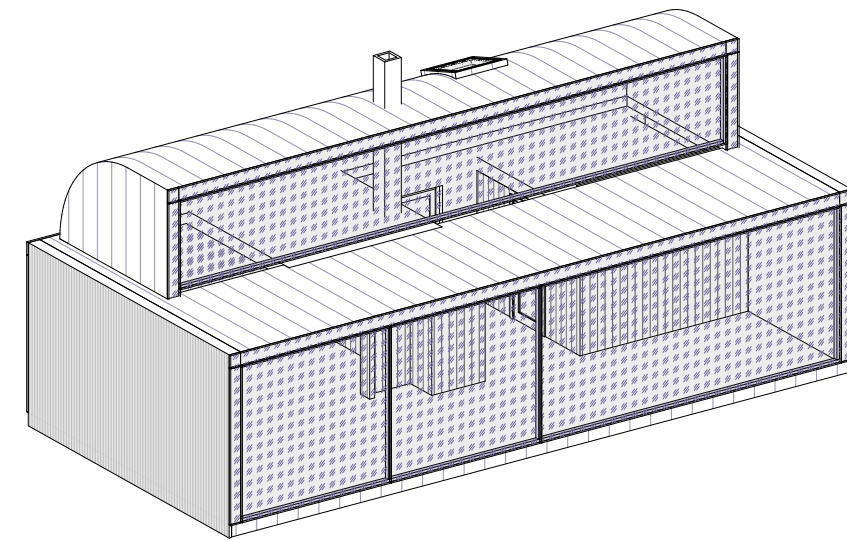


**2 FASAD MOT VÄST**  
1 : 50


Bygglovsexperten			NYBYGGNATION AV KOMPLEMENTBYGGNAD (GÄSTSTUGA)		
			FASADER		
RITAD/KONSTR AV E.A.	HANDLÄGGA	UPPDRAGS.NR			
ORT/DATUM 10/08/21	ANSVARIG Eman Alsmadi		KOD/TYP/POS	RITNINGNUMMER K-40.1- 09	ÄNDR BET

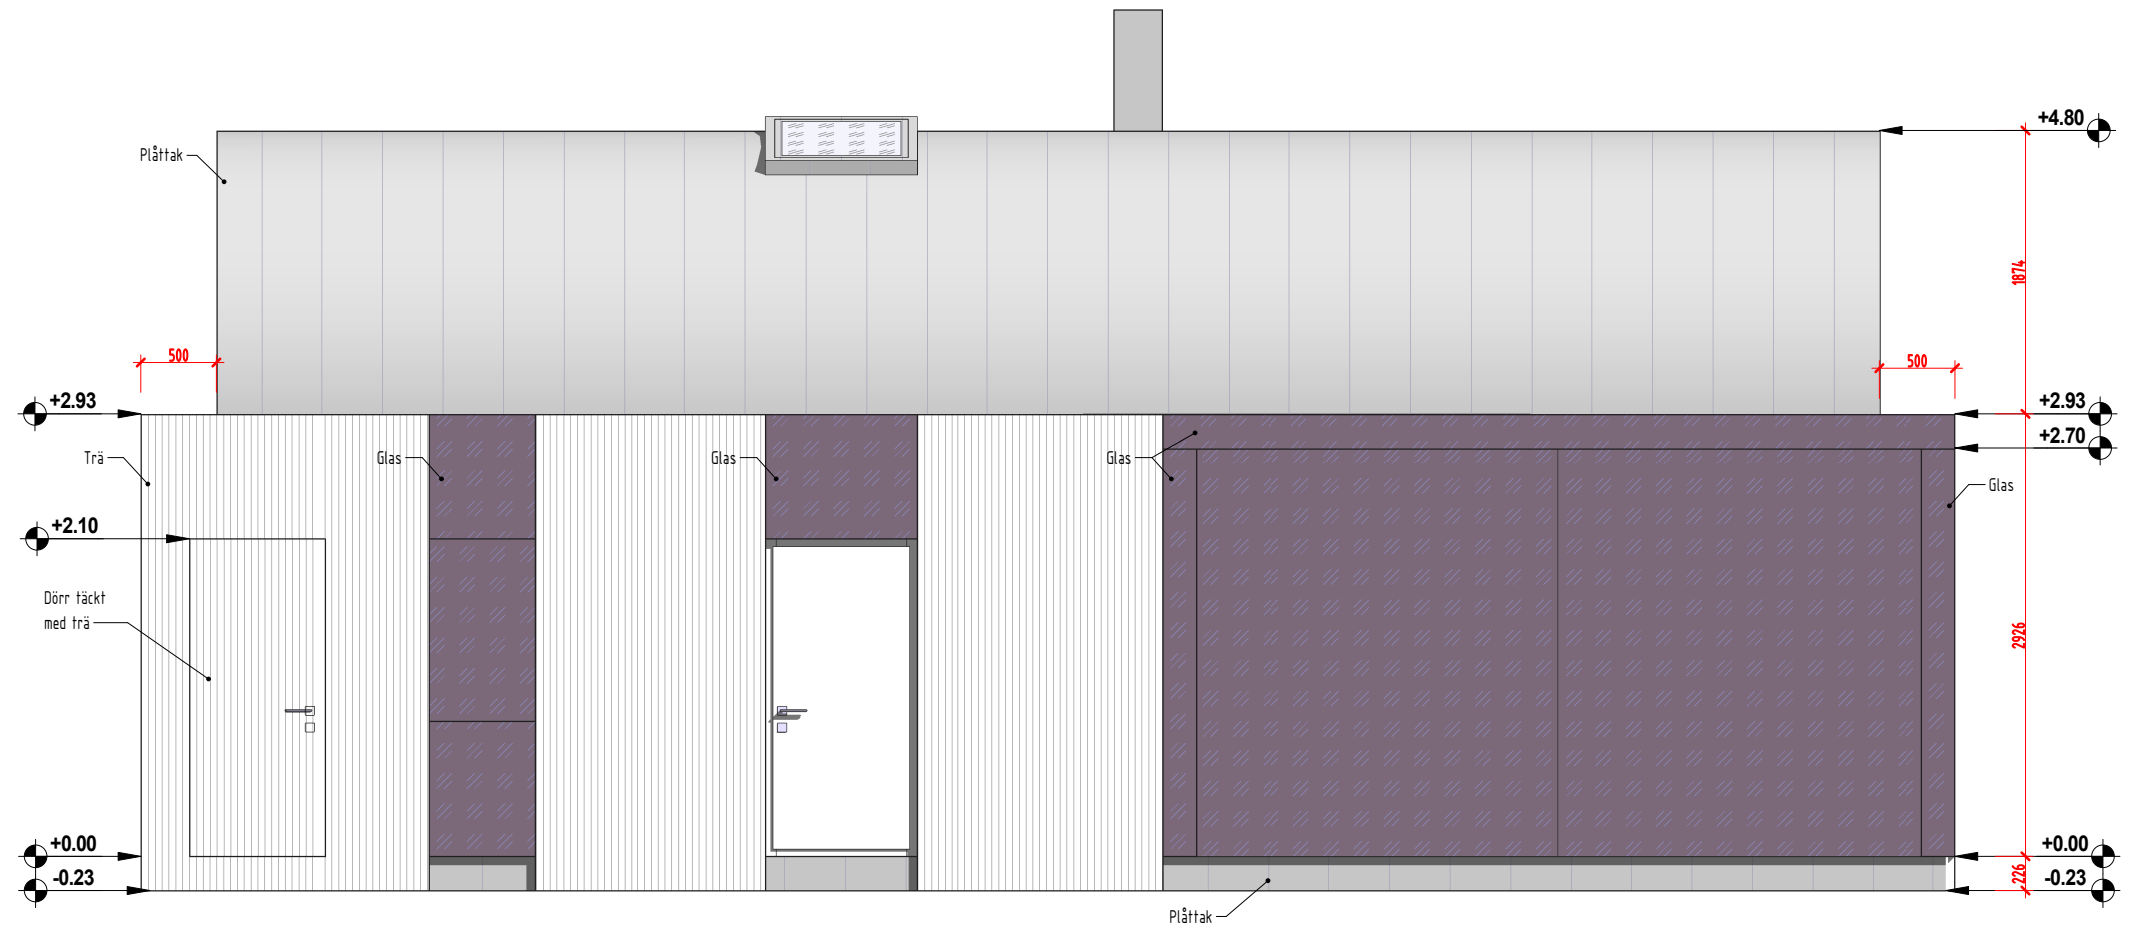

**1 FASAD MOT NORR**  
1 : 50

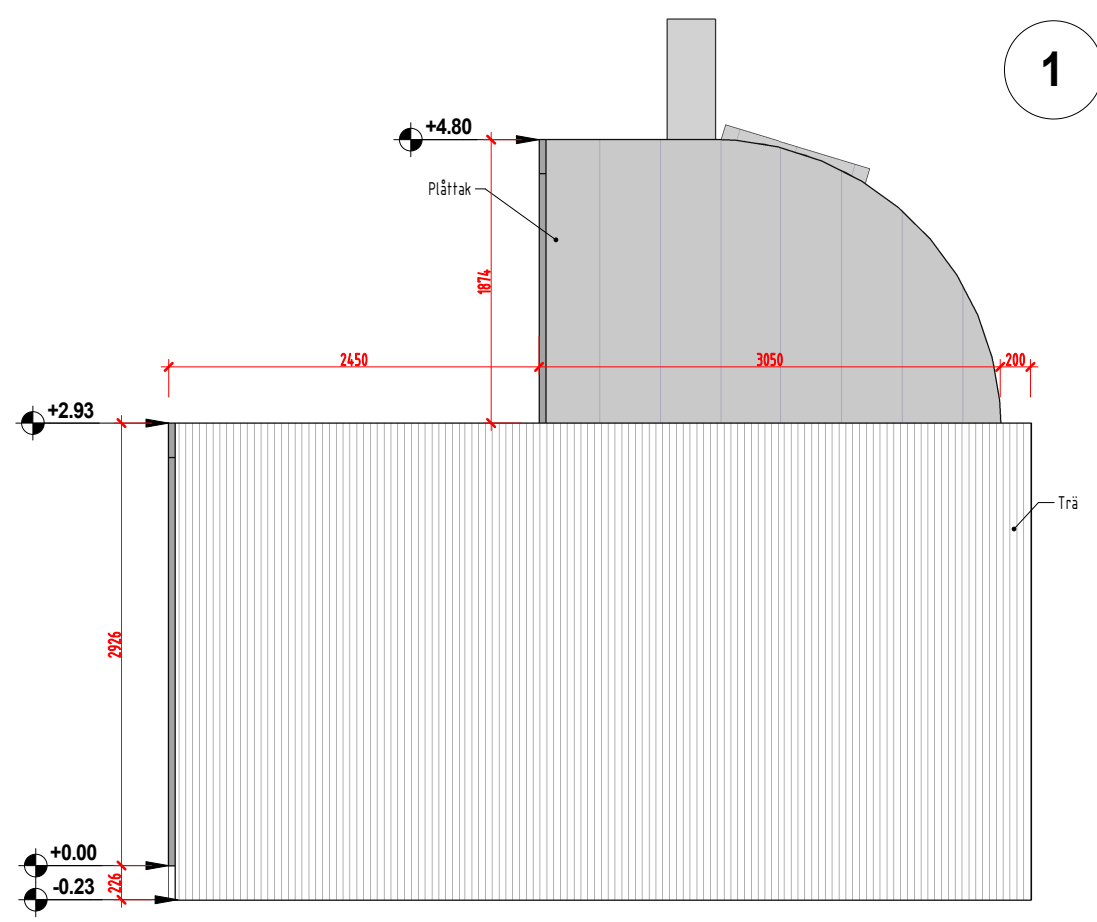

**2 FASAD MOT ÖSTER**  
1 : 50

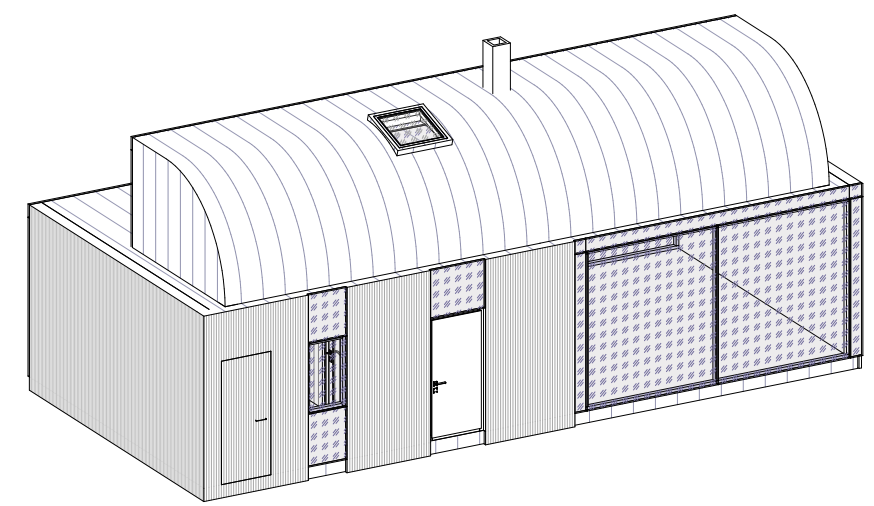

Bygglovsexperten		NYBYGGNATION AV KOMPLEMENTBYGGNAD (GÄSTSTUGA)		
		FASADER		
RITAD/KONSTR AV E.A.	HANDLÄGGA	UPPDRAGS.NR	SKALA	
ORT/DATUM 10/08/21	ANSVARIG Eman Alsmadi	KOD/TYP/POS	RITNINGNUMMER K-40.1- 10	ÄNDR BET