




PLAN 1:100
BYA = 28,52 kvm

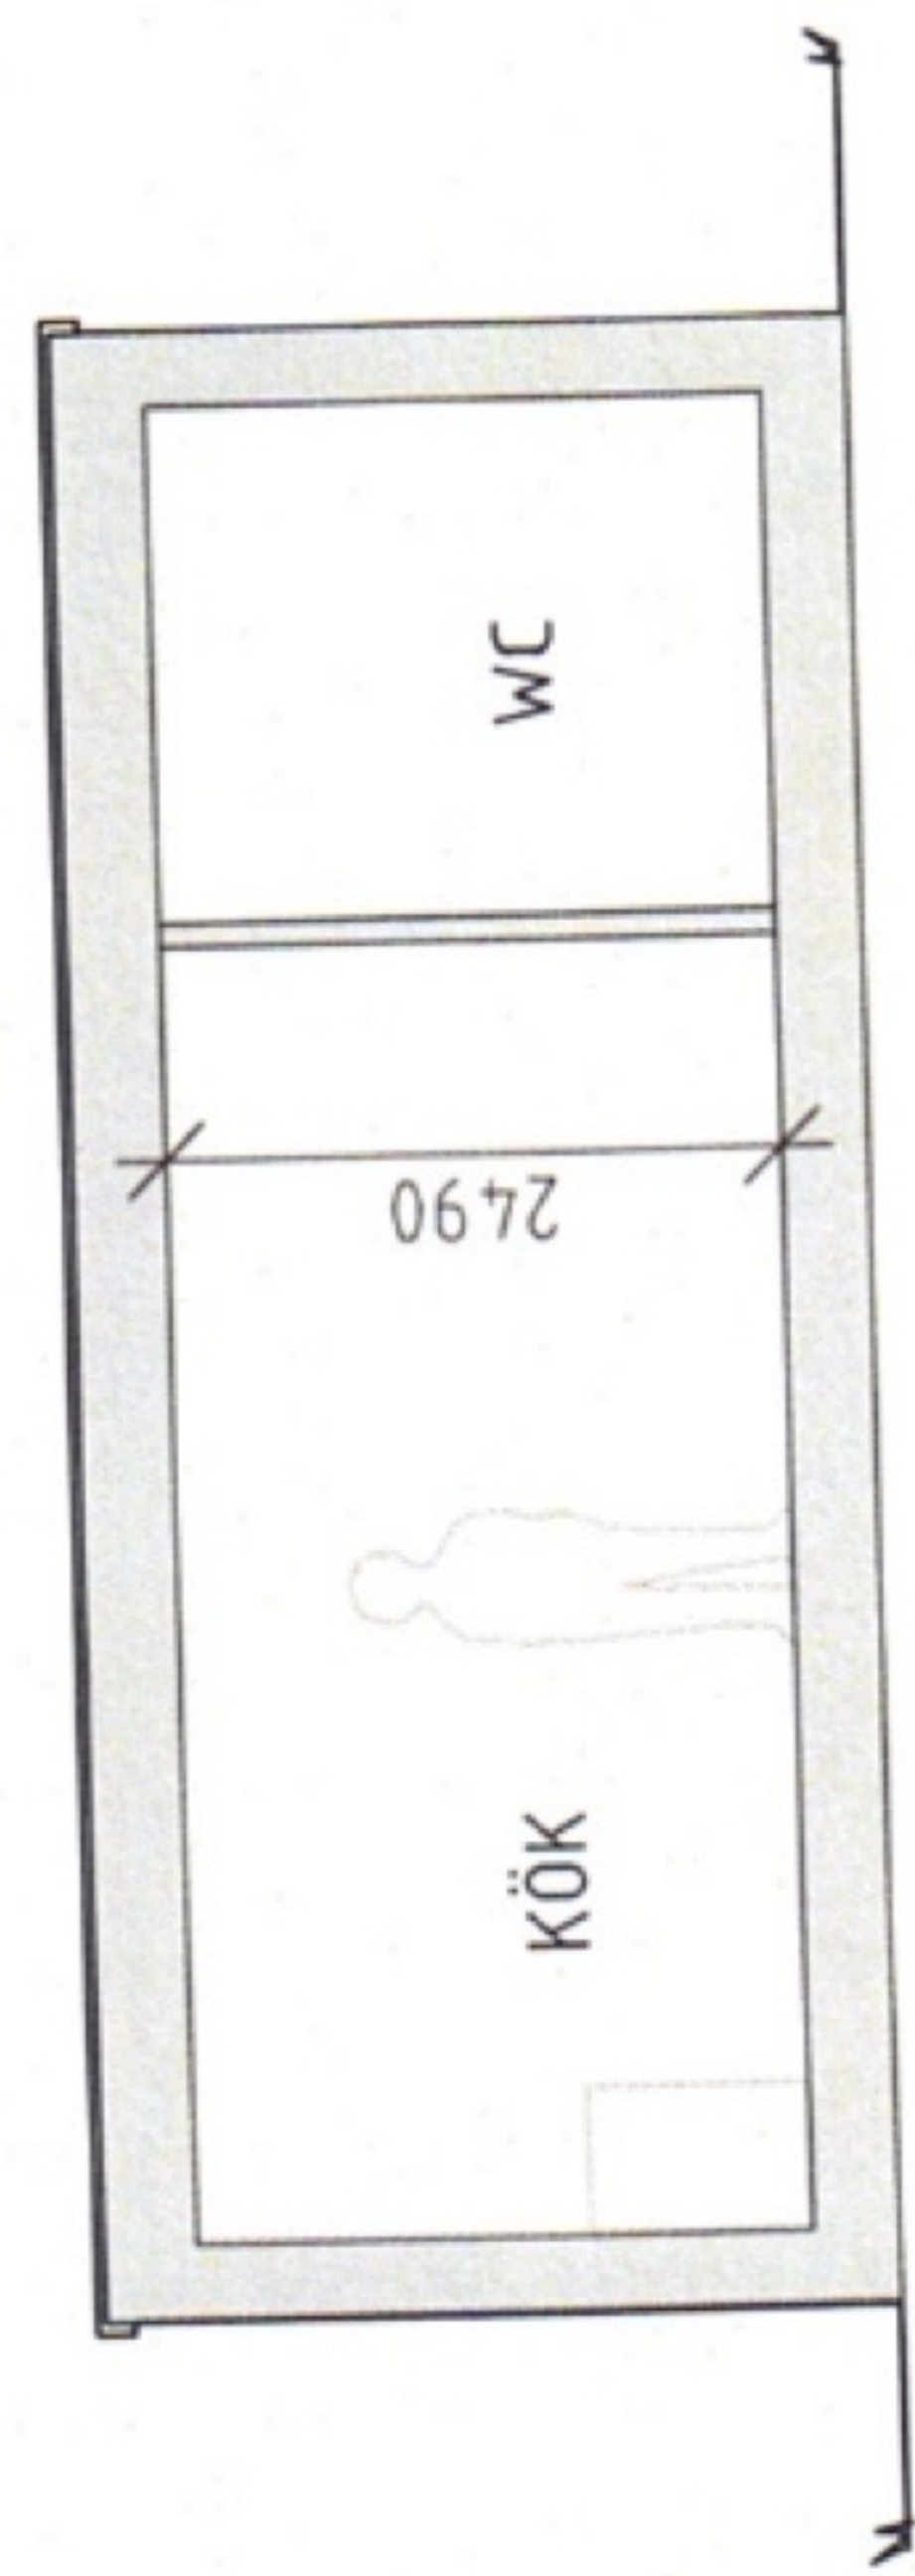


SEKTION A-A 1:100

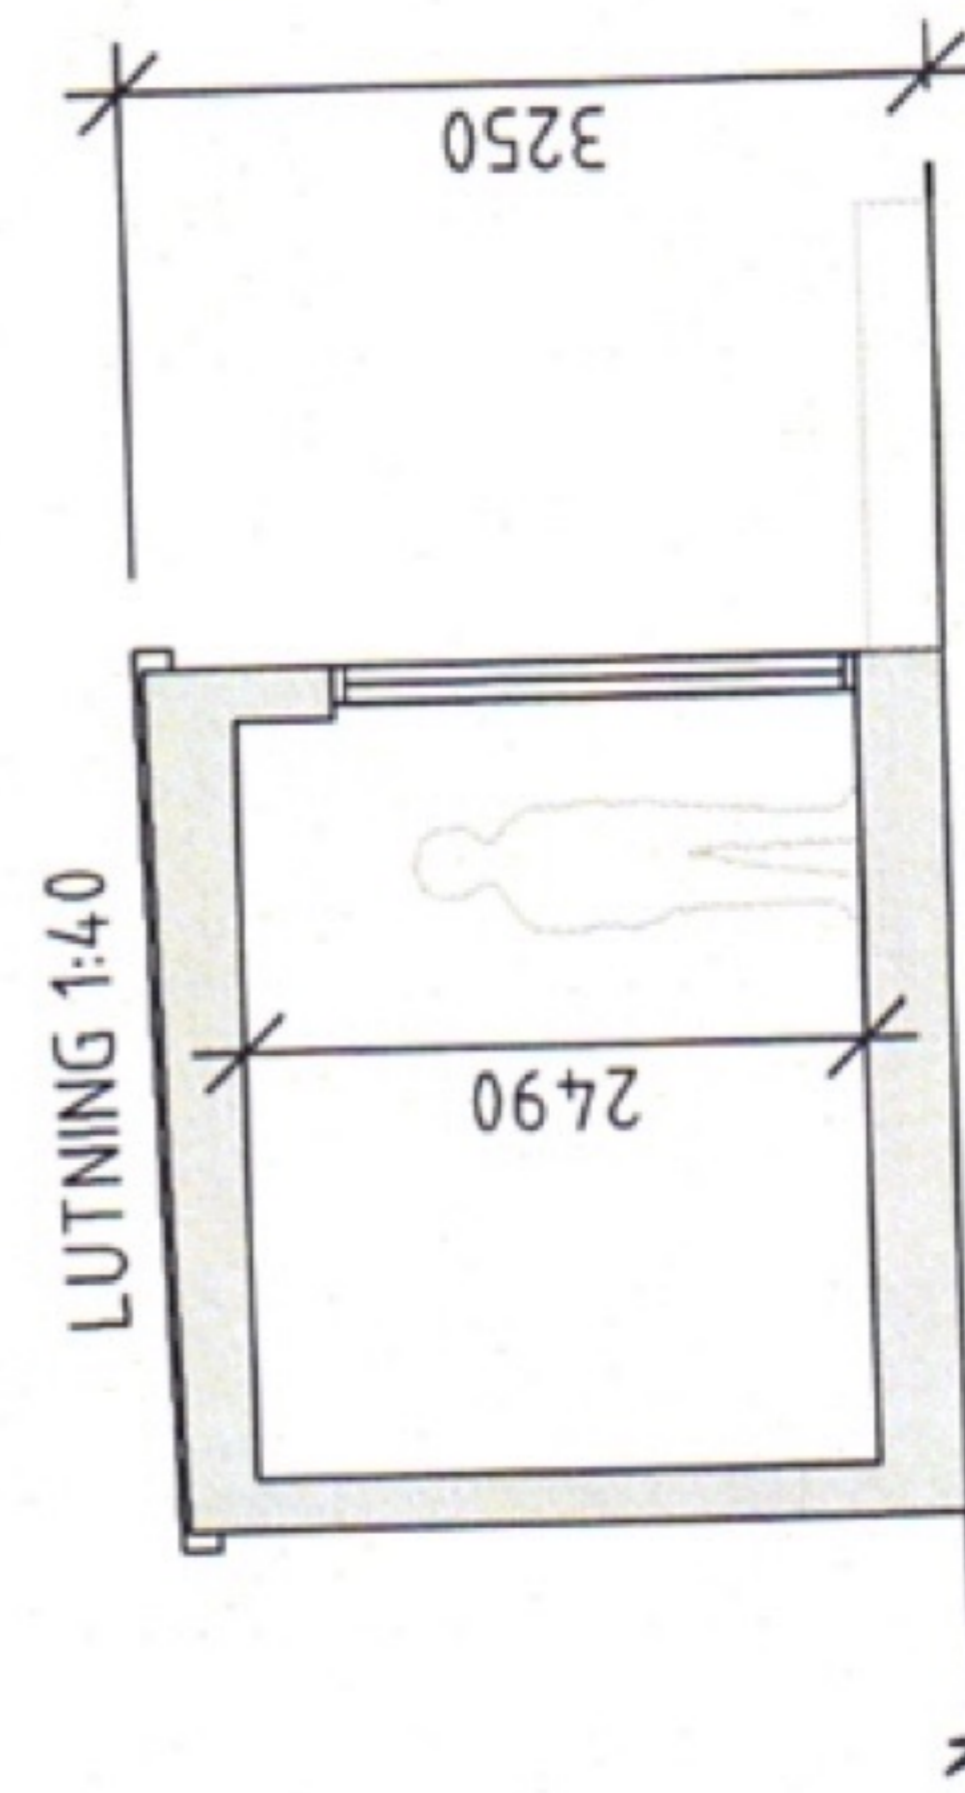

SEKTION B-B 1:100

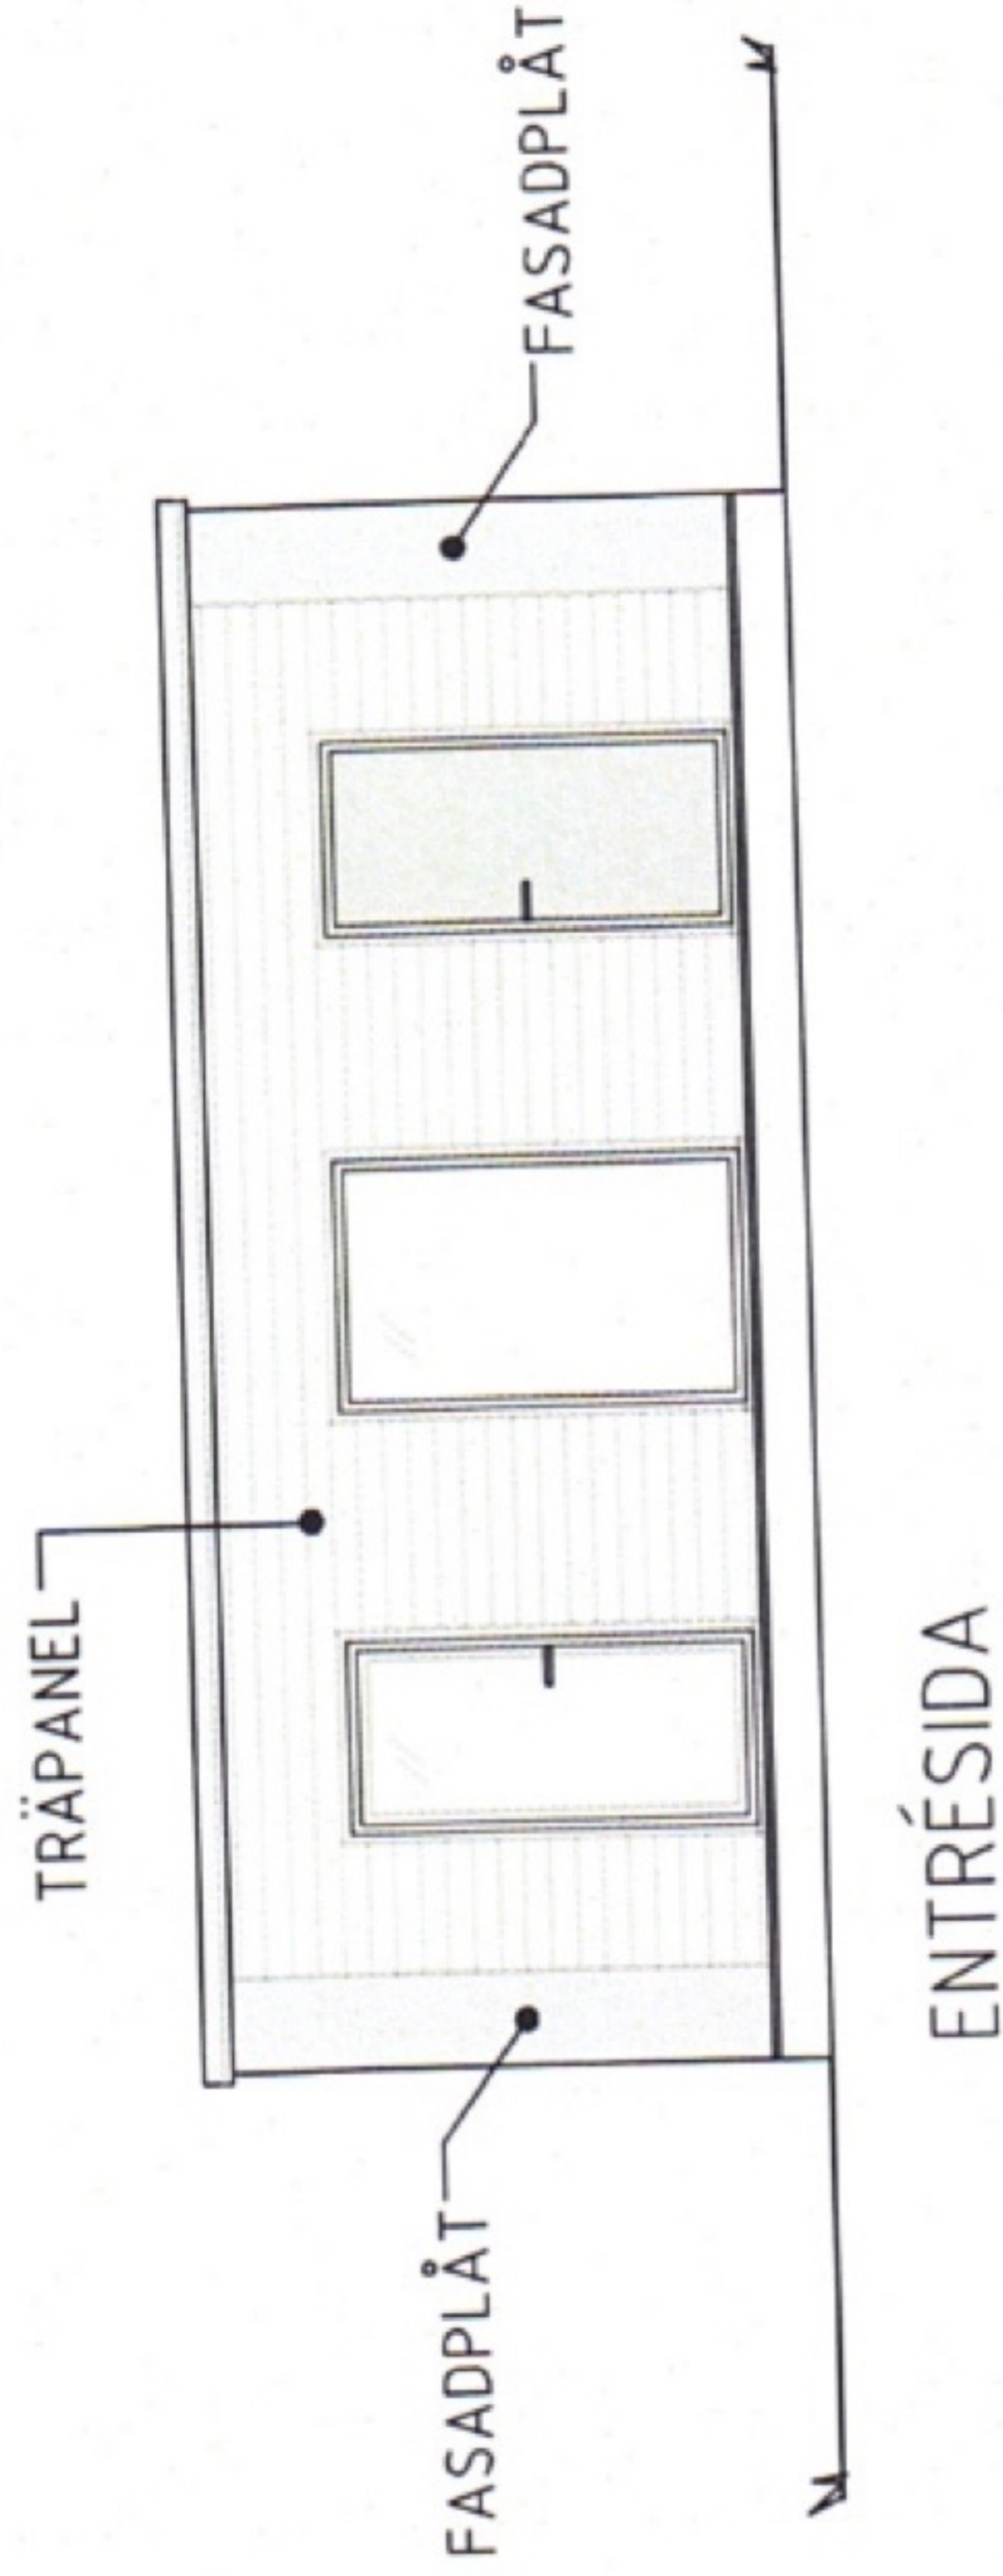


ENTRÉSIDA

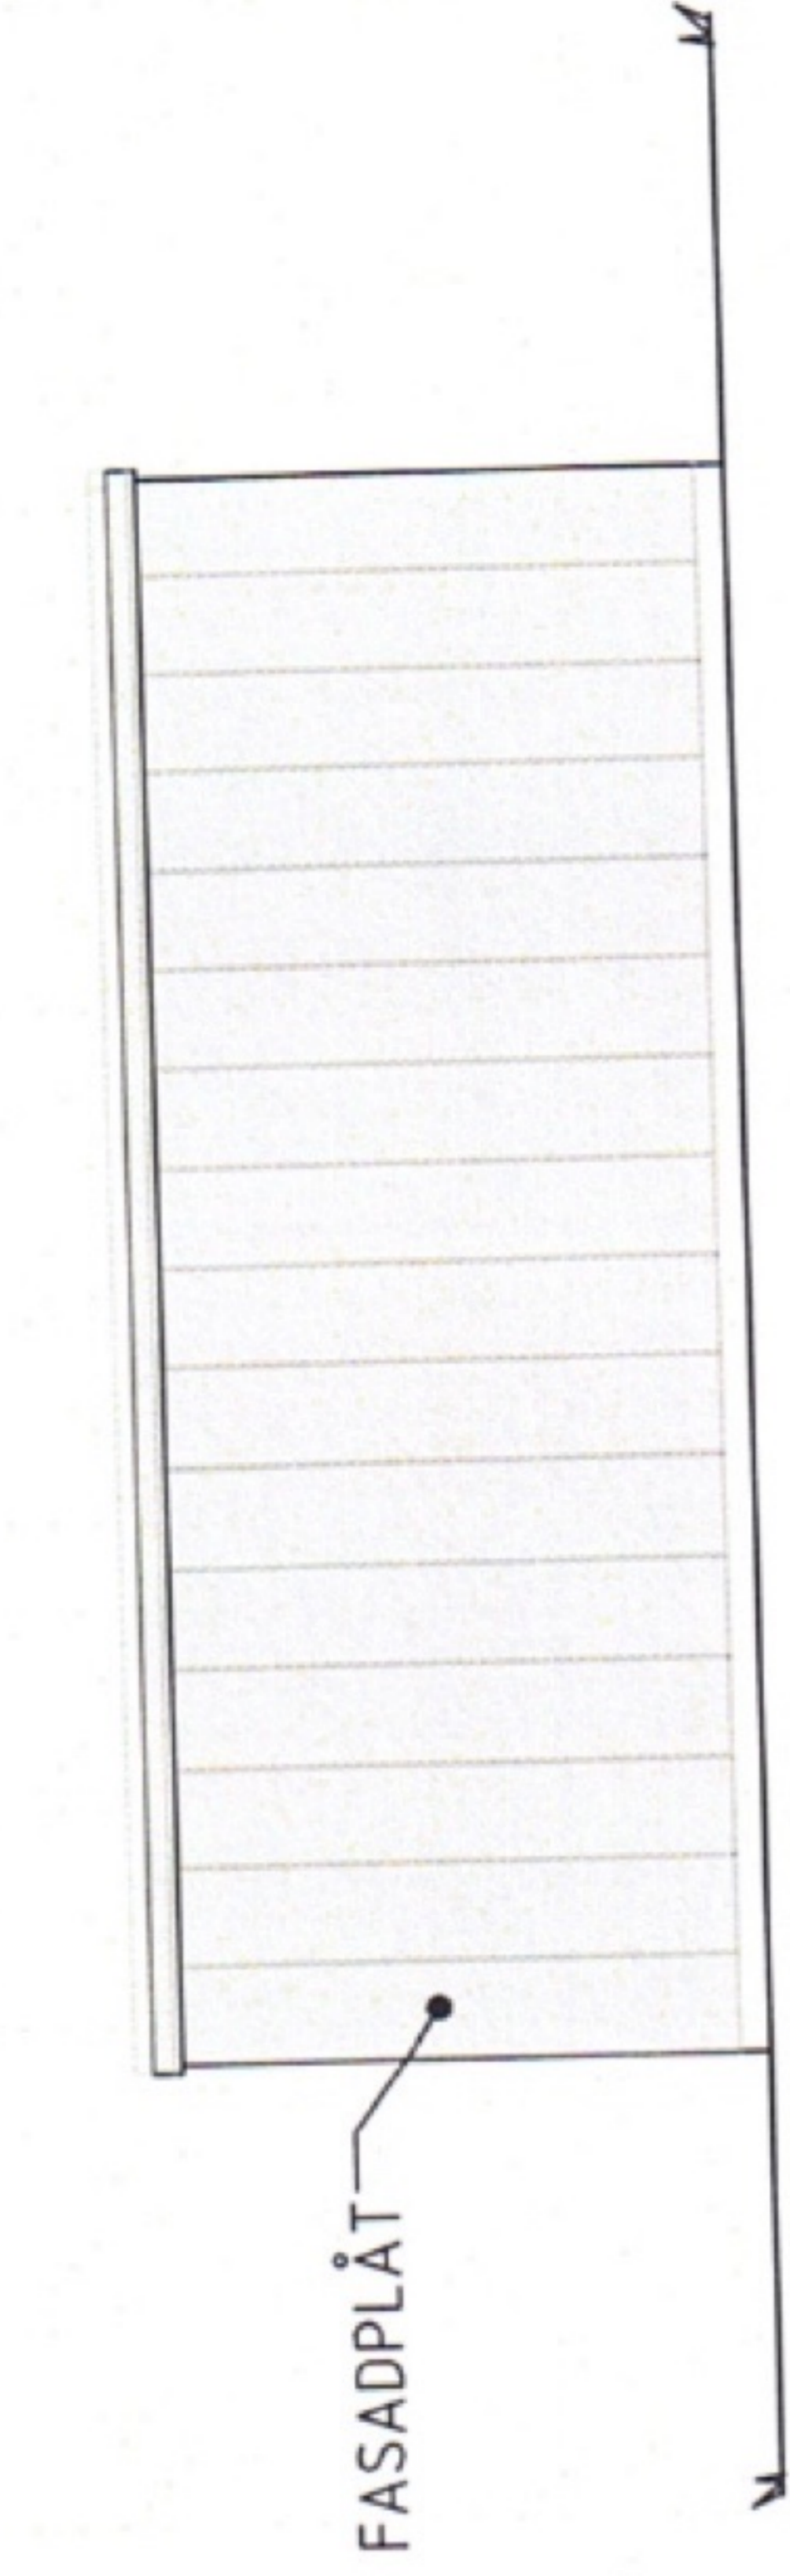


BAKSIDA

FASADER 1:100

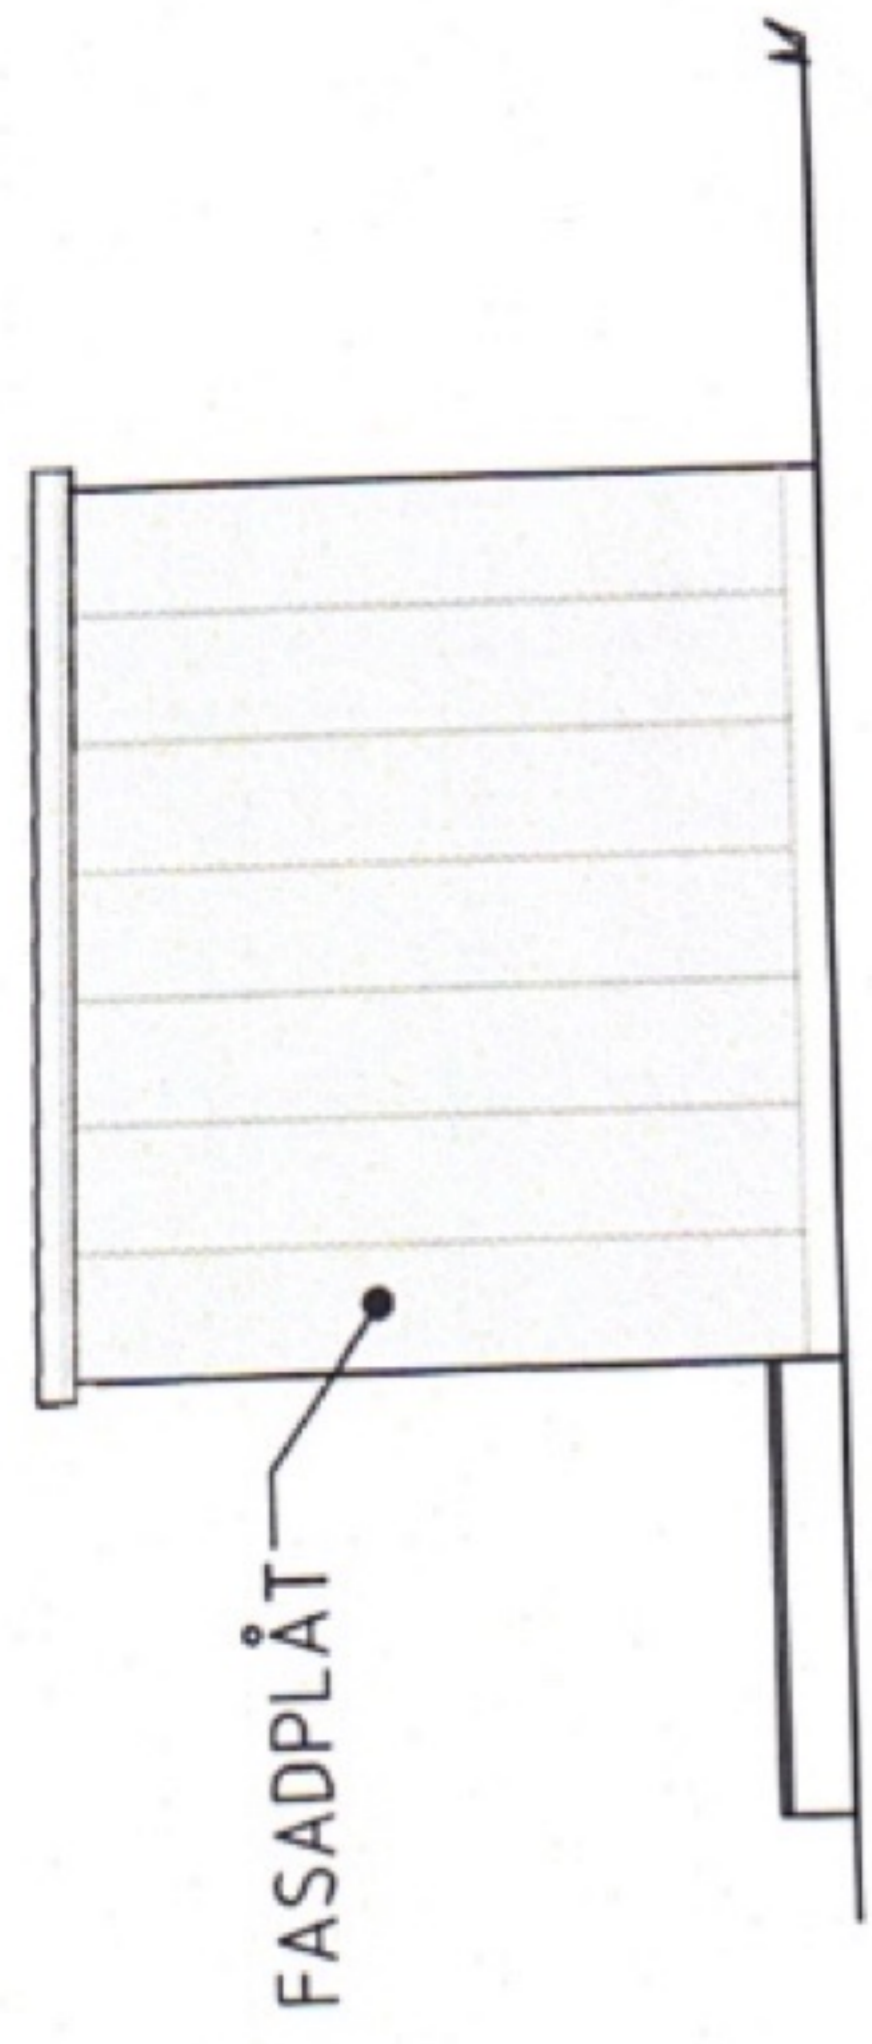

GAVELSIDA 1

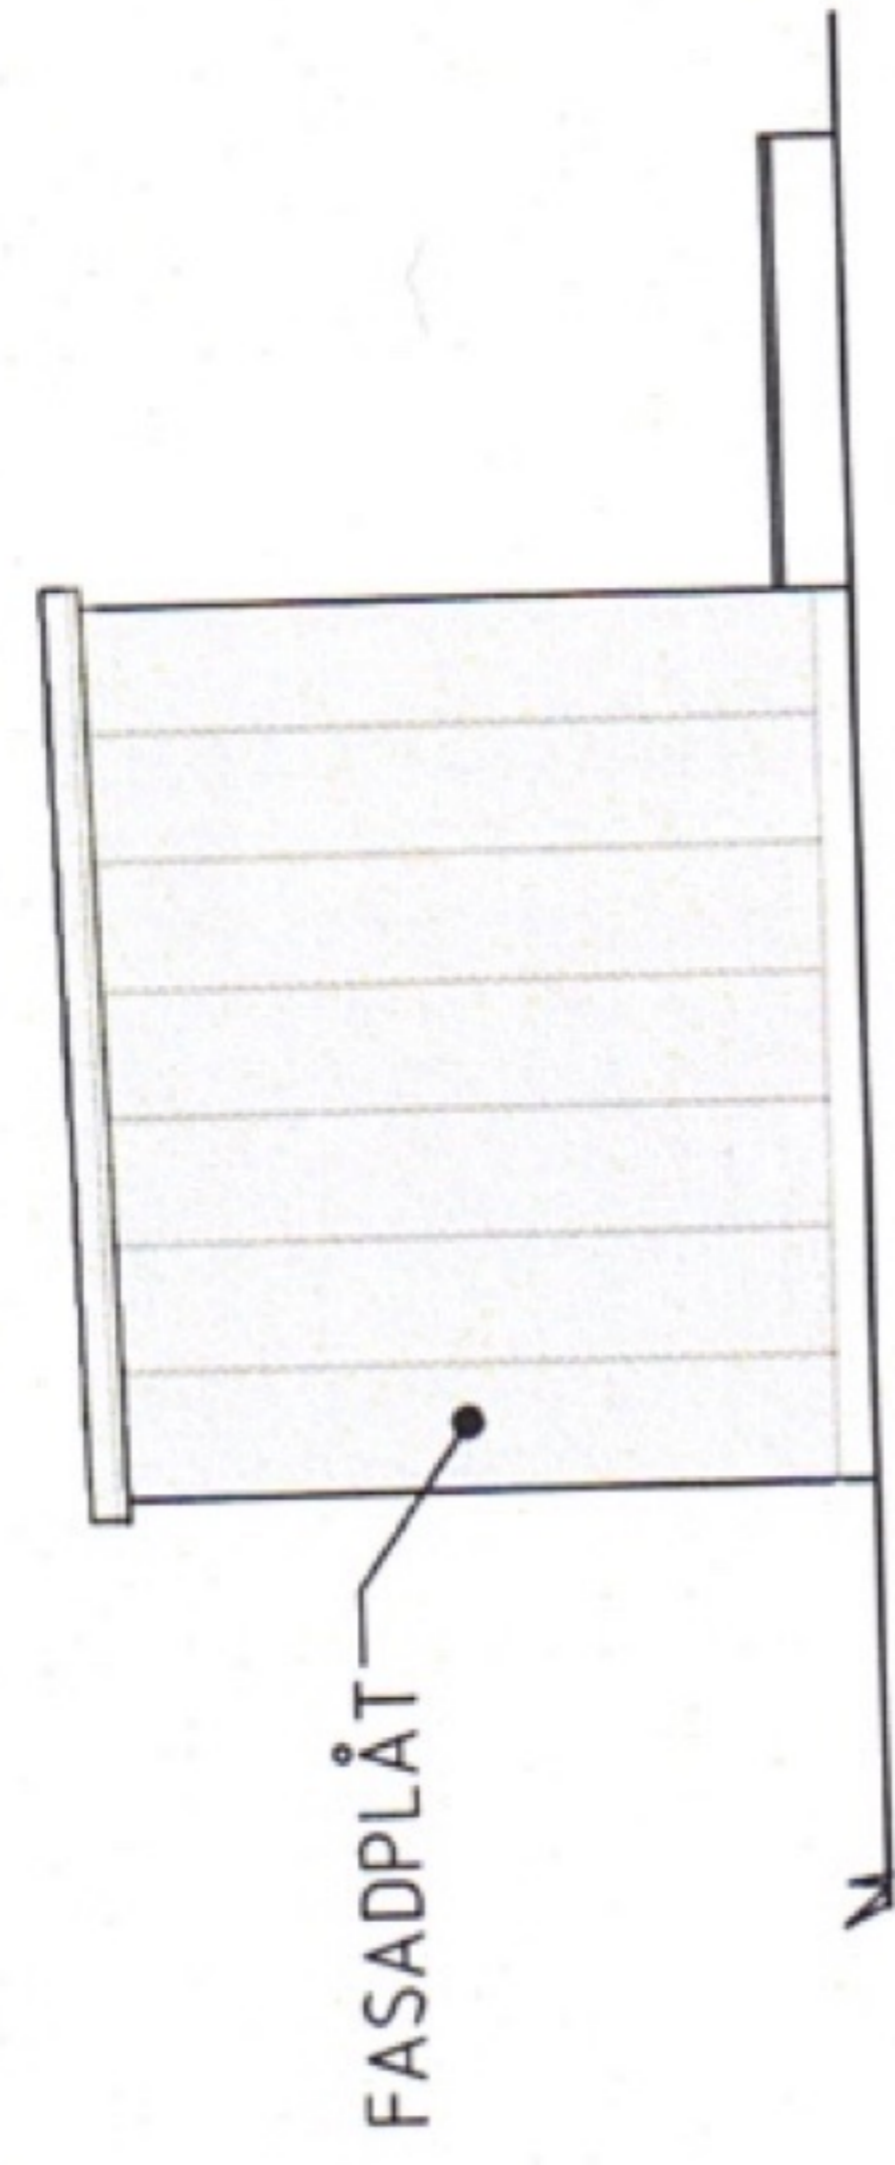


GAVELSIDA 2

FÖRKLARINGAR:

- D = DUSCHPLATS
- G = GARDEROB
- K/F = KYL-FRYSSKÅP
- ST = STÄDSKÅP
- TM = TVÄTTMASKIN
- U = UGN

PLAN, SEKTIONER, FASADER 1:100

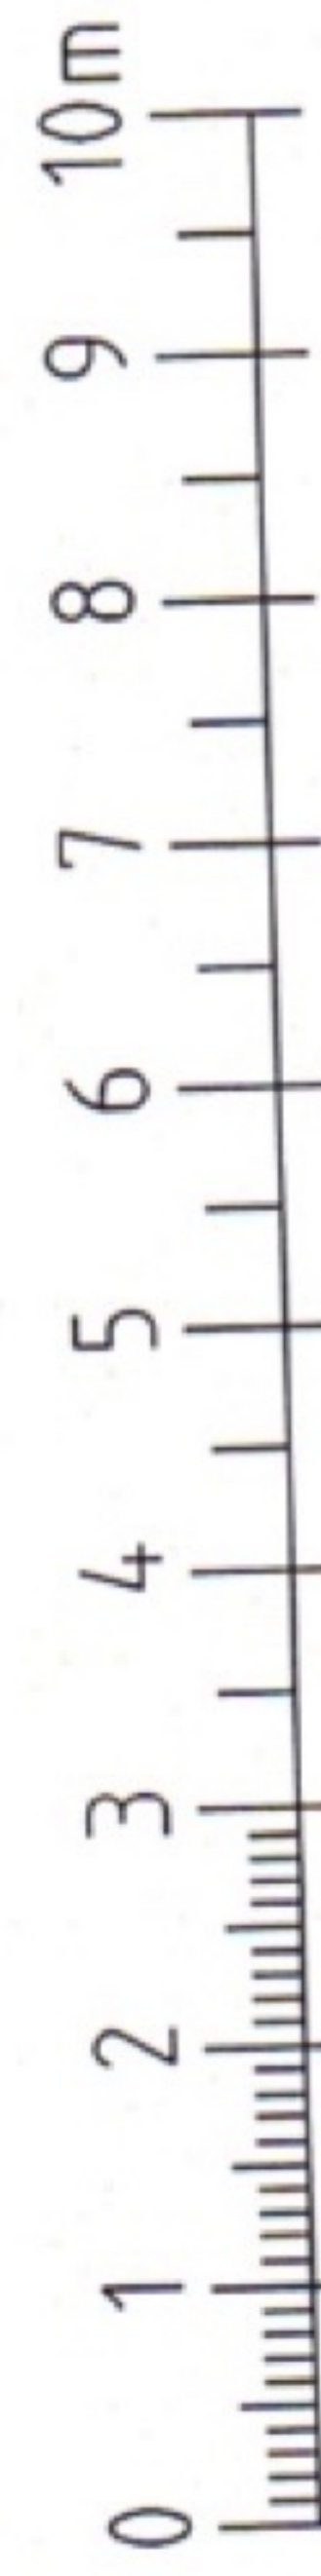

XLNT LIVING

ÄNDRINGEN AVSER SIGN DATUM

ARKITEKTRITNING

KOMPLEMENTBOSTADSHUS

RITAD AV

JV

DATUM

2023-03-17

SKALA

1:100 (A3)

RITINGSNUMMER

A-KBH-01

ÄNDR BET