



FÖRKLARINGAR


- 1-Väggventil med snöre (öppen/stängd)
Fresh 80 MM.
- 2-Överluftsentil Swegen Stl CGV 100
- 3-Frånluftstdon alla rum Stl 100 MM.

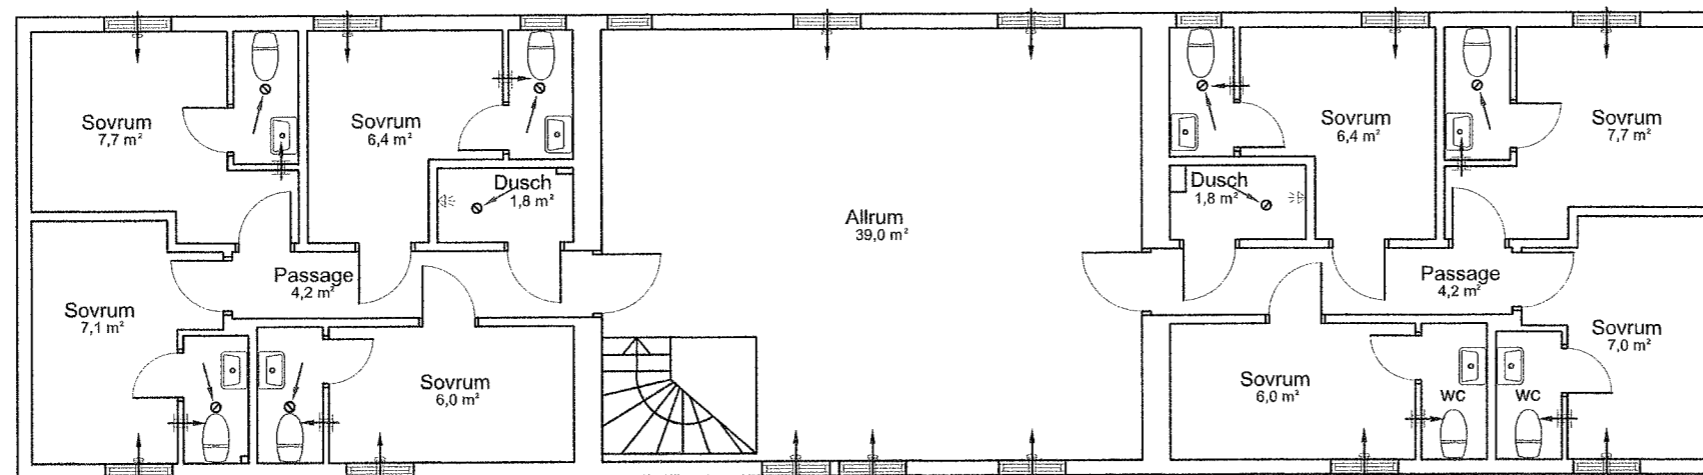

Våning 1

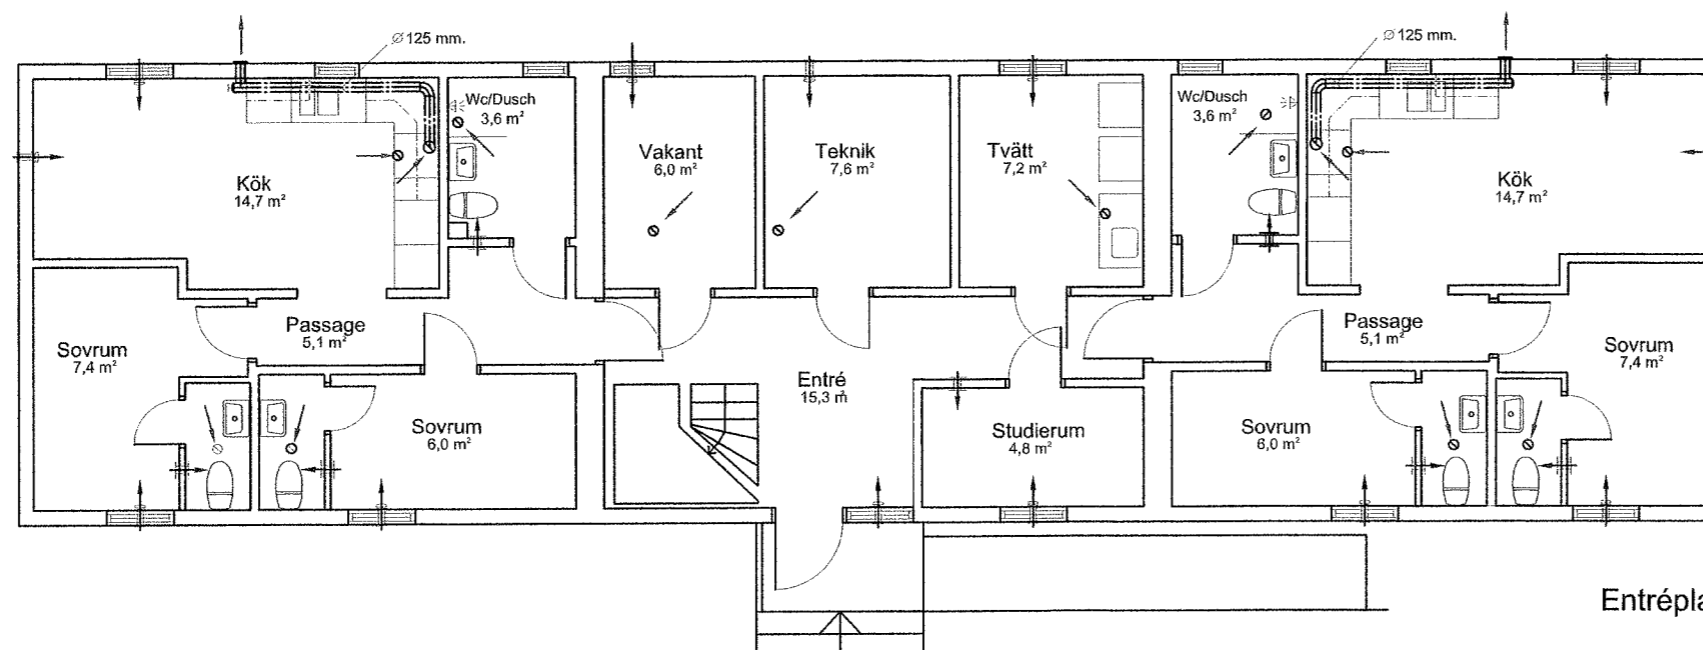

Entréplan

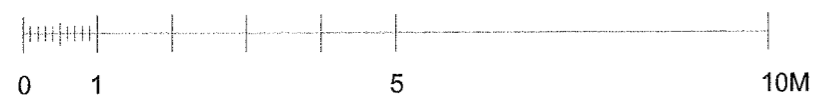

NYKÖPING KOMMUN FASTIGHETER	
Skavsta studiebofäder Hus B Luftbehandling	
RITAD AV A.B	DATUM 2014-09-05
SKALA 1:100/ A3, 1:50/ A1	RITINGSNUMMER V-57.1-1