



Maxi modul
Std moduler 3000x9600. 8 st mod med
ytterväggsblock storlek 3150x9600
Grundplatta Deje 560x560x70
Dejeram 400x400x90 4 st i höjd
Bärlina Stålbalk 100x100 3m
Stålbalken får inte gå förbi där
brandväggen ska byggas

Mått mellan moduler 22mm
Där brandväggen ska byggas ska det
vara 40 mm mellan modulerna

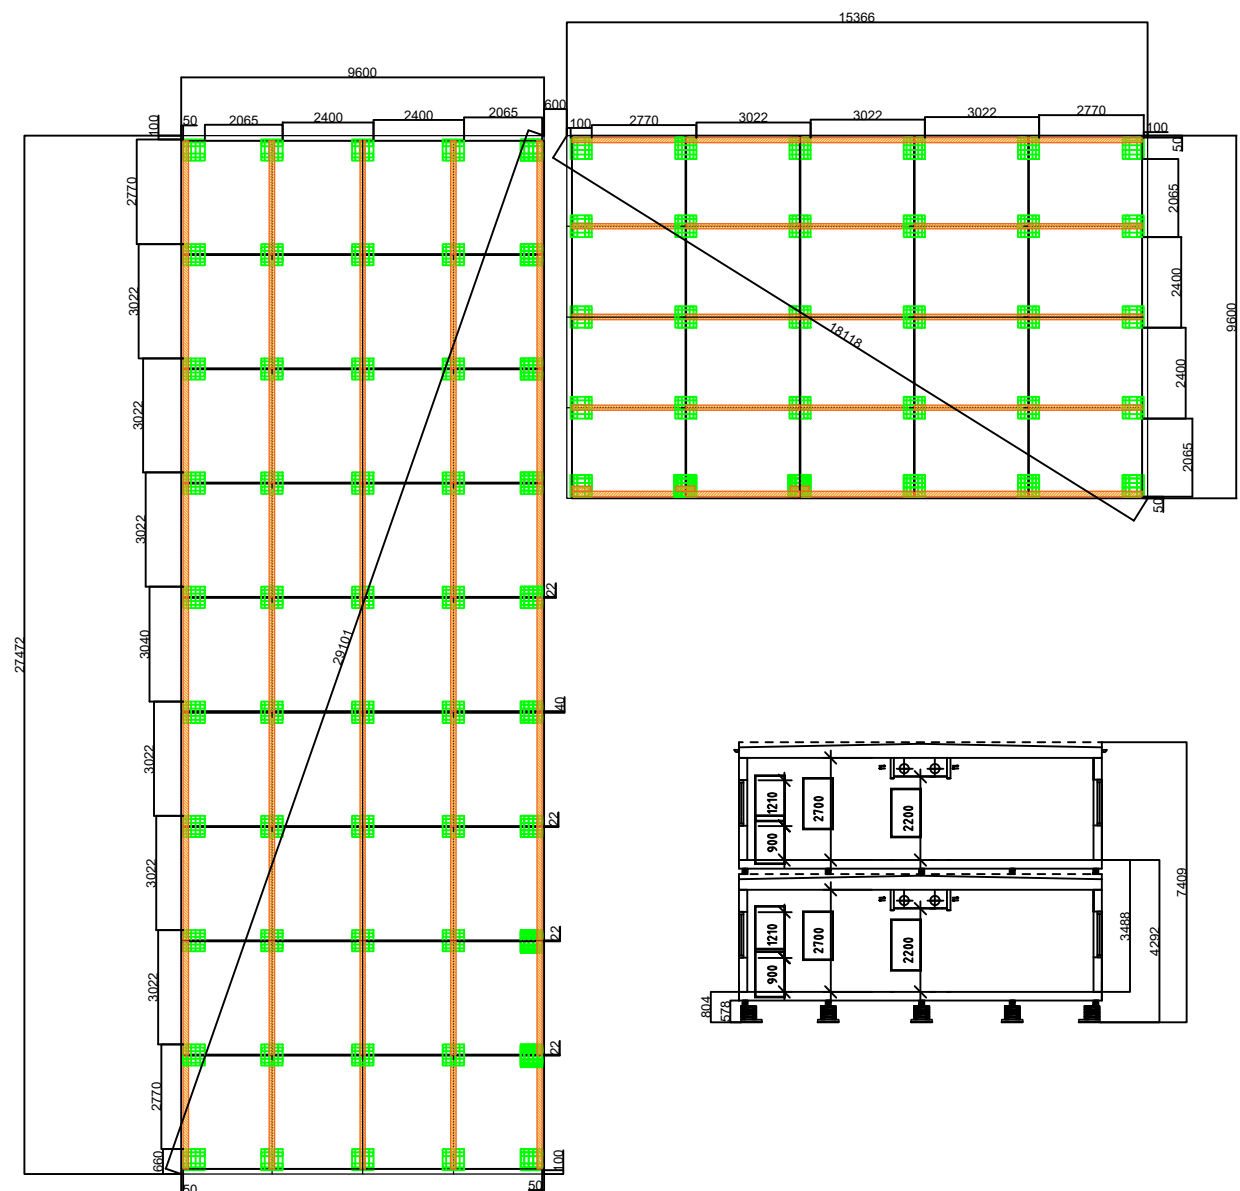

SKALA 1:100

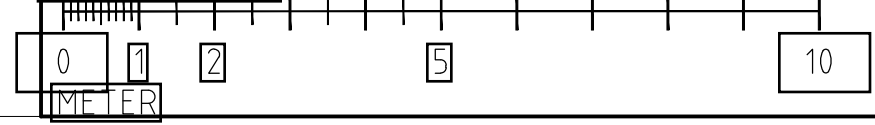

- FÖRFRÅGNINGSUNDERLAG
- ARBETSRITNING
- BYGGLOVSHANDLING
- RELATIONSHANDLING