


FÖRESKRIFTER

BETONG: C40 / 50 Vct 0,4
 EXPONERINGSKLASS: XS3 XF4 XC4
 ARMERING: NK500/NP500AB-W,
 K500C-T
 CELLPLAST: 80 Kpa
 INGJUTNINGSGODS: FZV
 VIRKE: TRYCK IMP NTR-A

FÖRKLARINGAR

BETONGANKARE: 2,0 ton
 KÄTTING: 25 mm FZV

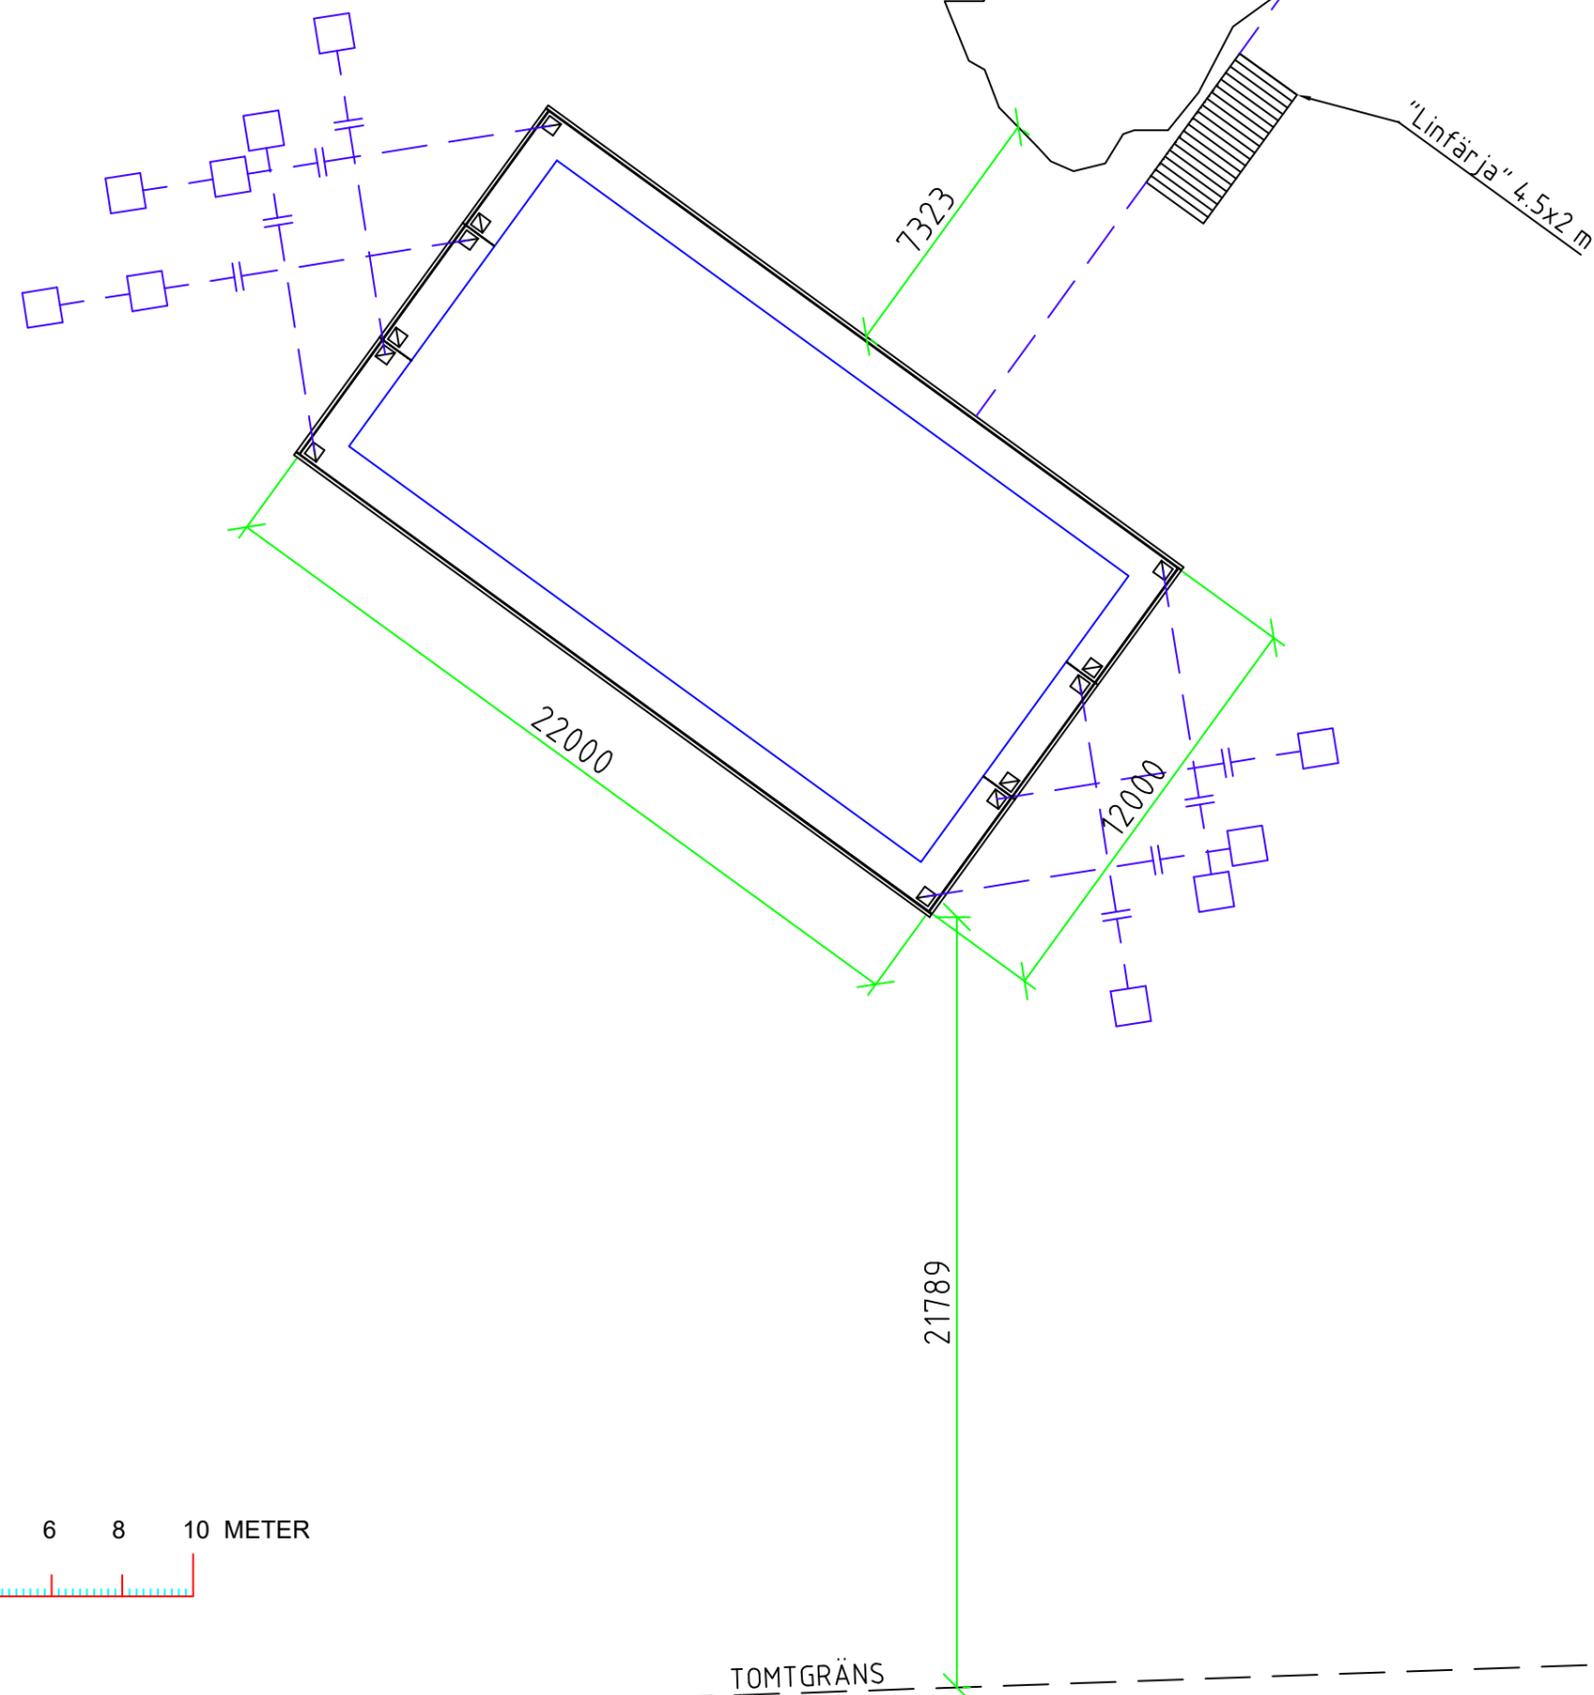

0 2 4 6 8 10 METER



BET	ANT	ÄNDRINGEN AVSER	DATUM	SIGN
BYGGHANDLING				
PROJ. NR	RITAD/KONSTR AV	HANDLÄGGARE		
	JN	JN		
DATUM	ANSVARIG			
2021-04-28	JN			
EKERÖ, KAGGEHOLMS SLOTT				
FLYTANDE PADELBANA				
PLACERING/MONTAGE				
SKALA	NUMMER	BET		
	EKKS-21002-AR			