




FASAD MOT NORDVÄST

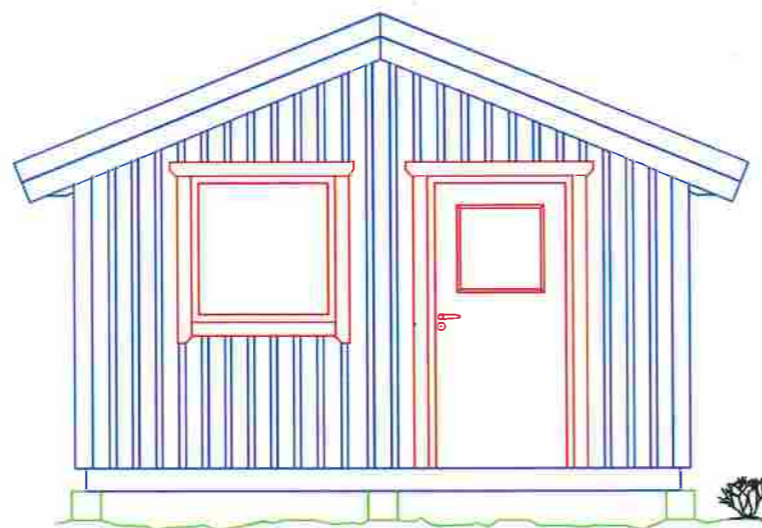


FASAD MOT SYDÖST

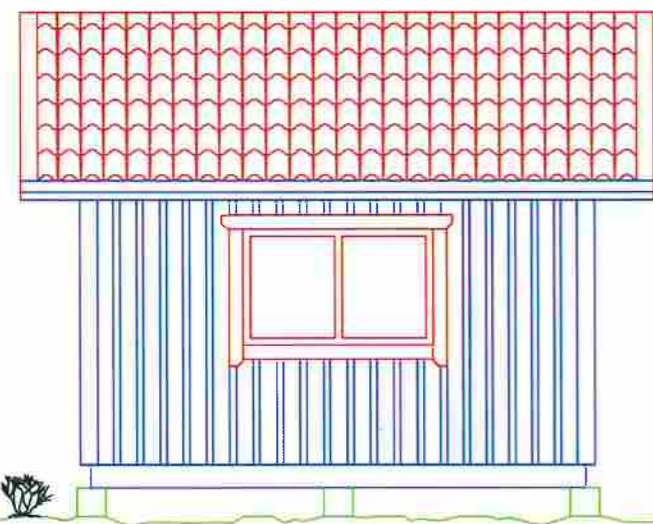


FASAD MOT NORDÖST

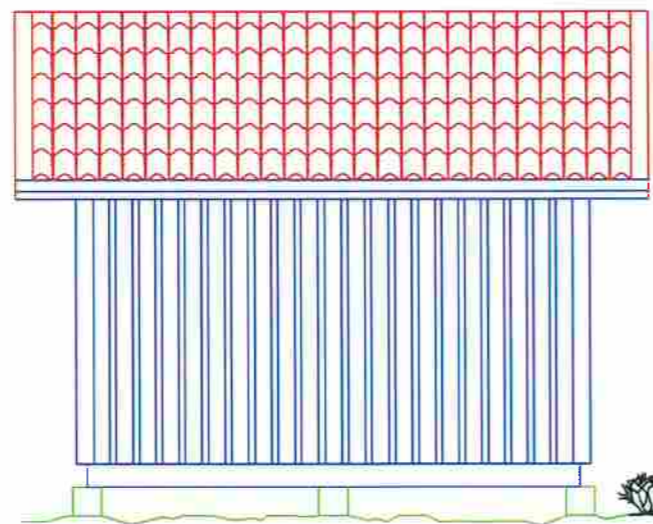

FASAD MOT SYDVÄST

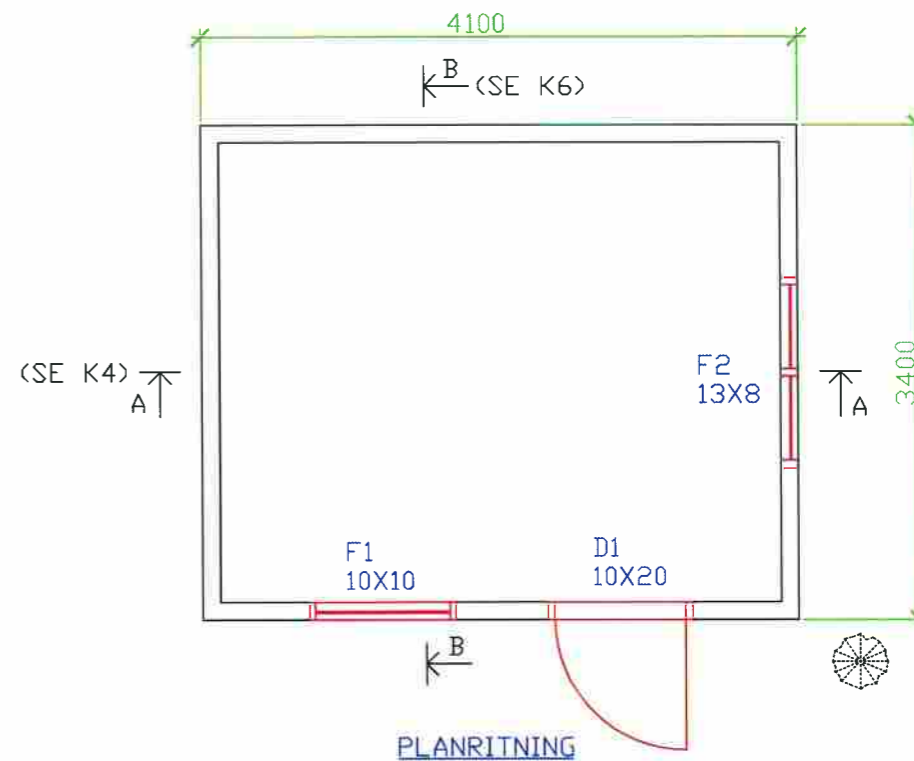


BET	ANTAL	ÄNDRINGEN AVSER	SIGN	DATUM
DUVEHOLMSGYMNASIET BYGGPROGRAMMET		LIBERSTUGAN PLAN OCH FASADER		
GRANSKAD AV PER-GUNNAR MOQVIST				
RITAD AV KAMAL MAWLOOD				
KATRINEHOLM 090616	SKALA 1:50	RITNINGSNUMMER A1	BET	


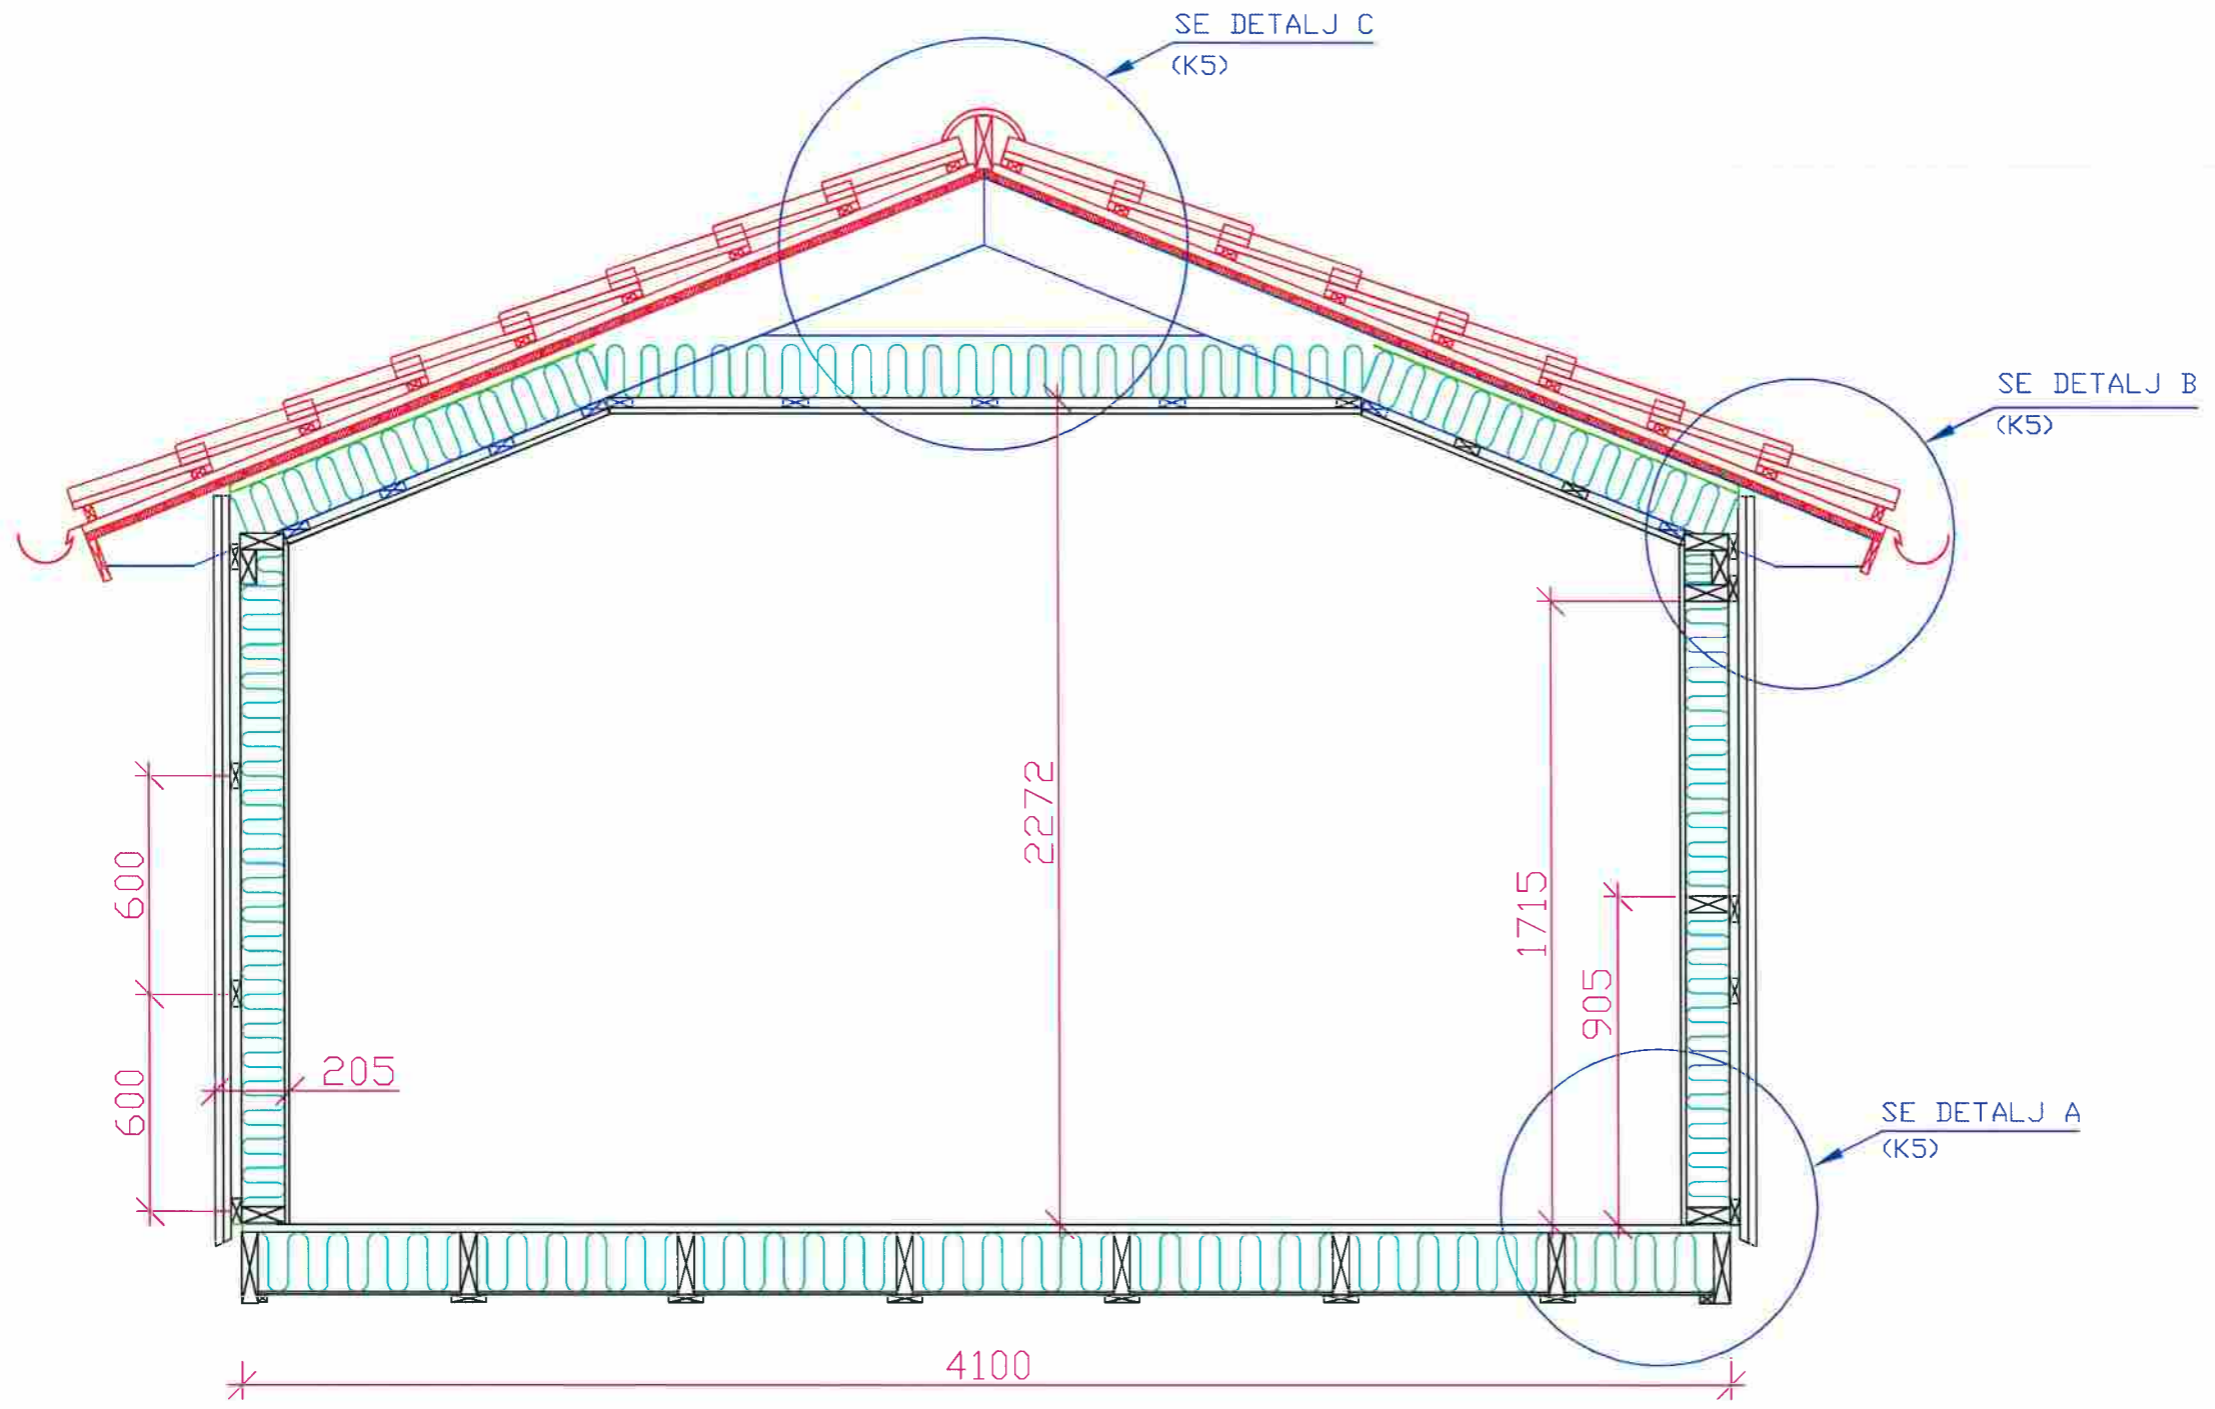


SEKTION A-A


BET	ANTAL	ÄNDRINGEN AVSER	SIGN	DATUM
DUVEHOLMSGYMNASIET BYGGPROGRAMMET		LIBERSTUGAN		
GRANSKAD AV PER-GUNNAR MOQVIST		SEKTION A-A		
RITAD AV KAMAL MAWLOOD				
KATRINEHOLM 090616		SKALA 1:20	RITNINGSNUMMER K4	BET

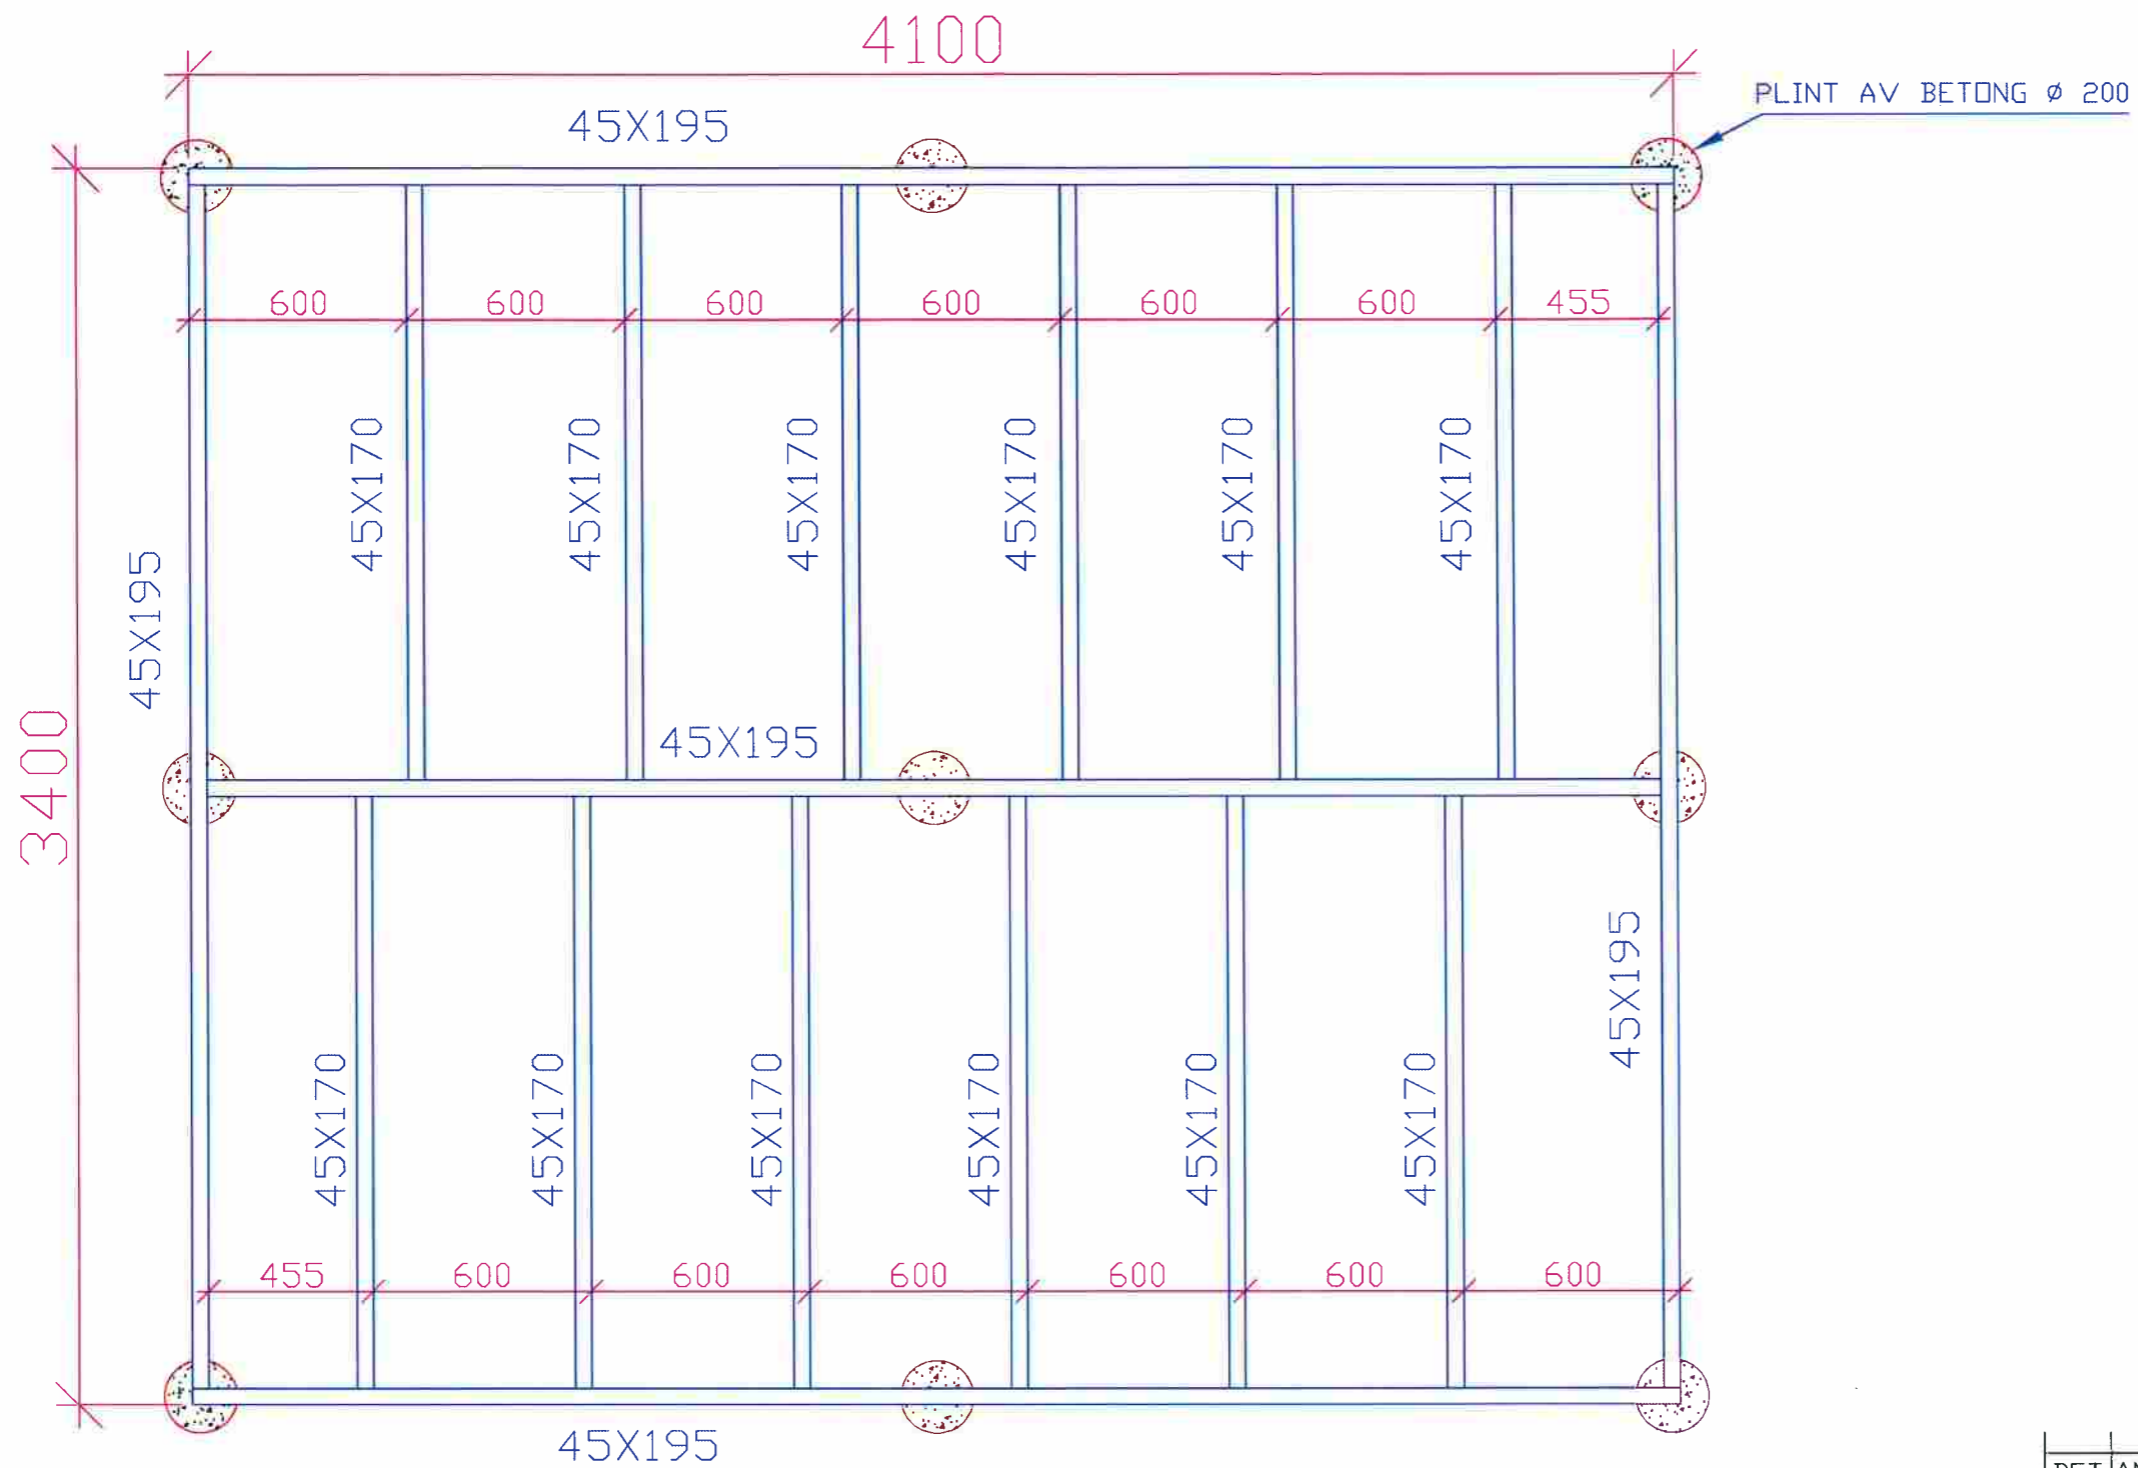


BET	ANTAL	ÄNDRINGEN AVSER	SIGN	DATUM
DUVEHOLMSGYMNASIET BYGGPROGRAMMET		LIBERSTUGAN BJÄLKLAG		
GRANSKAD AV PER-GUNNAR MOQVIST				
RITAD AV KAMAL MAWLOOD				
KATRINEHOLM 090616		SKALA 1:20	RITNINGSNUMMER K1	BET

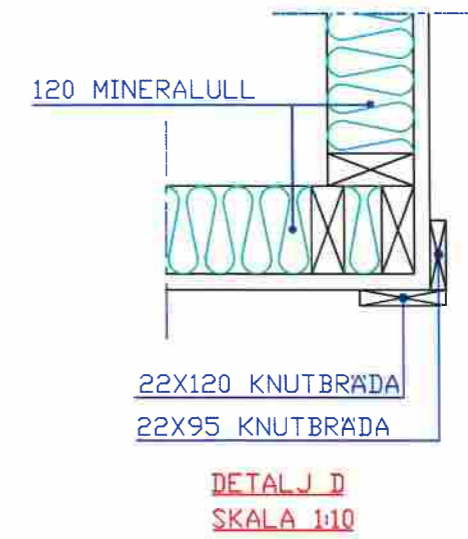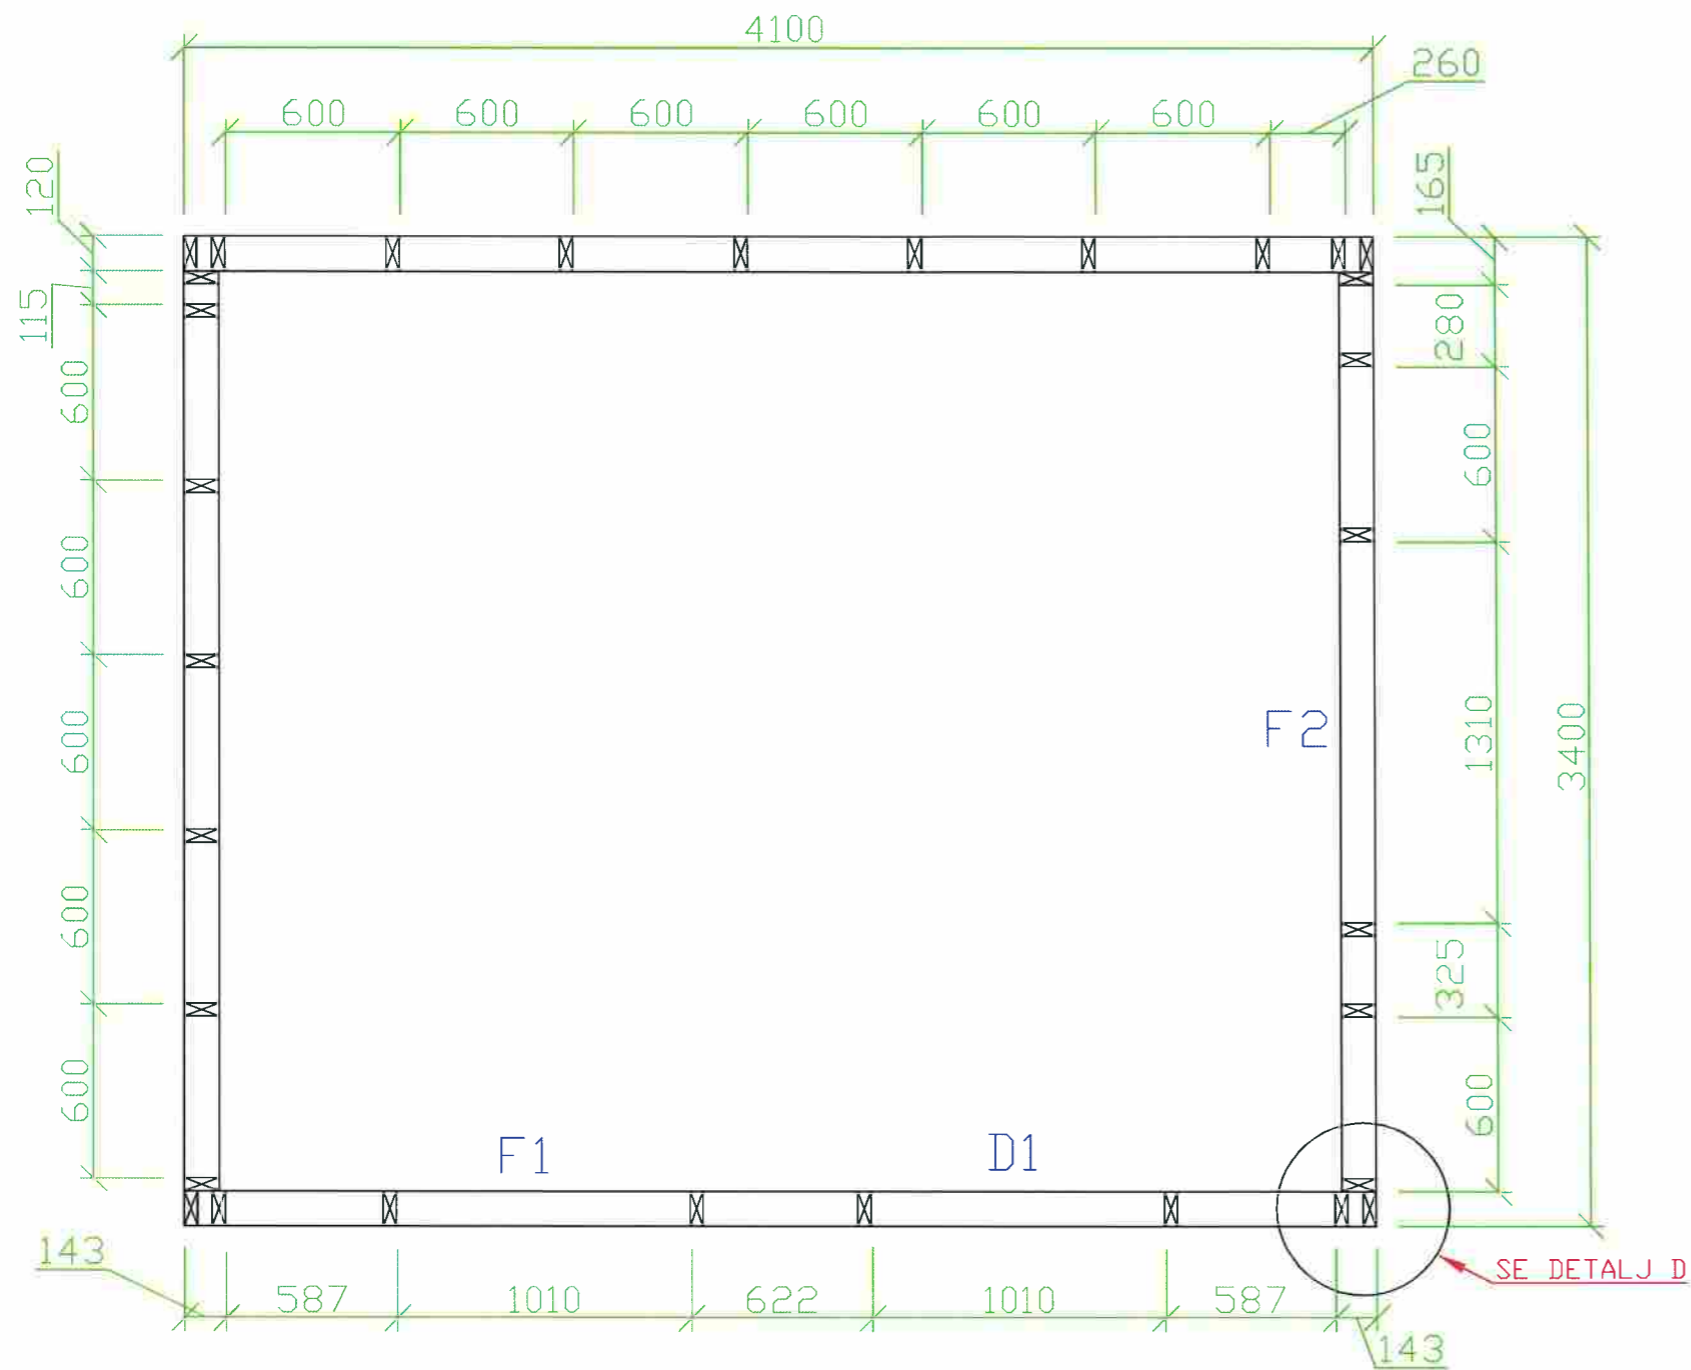


BET	ANTAL	ÄNDRINGEN AVSER	SIGN	DATUM
DUVEHOLMSGYMNASIET BYGGPROGRAMMET		LIBERSTUGAN REGELSTOMME		
GRANSKAD AV PER-GUNNAR MOQVIST				
RITAD AV KAMAL MAWLODD				
KATRINEHOLM 090616		SKALA 1:25 1:10	RITNINGSNUMMER K2	BET

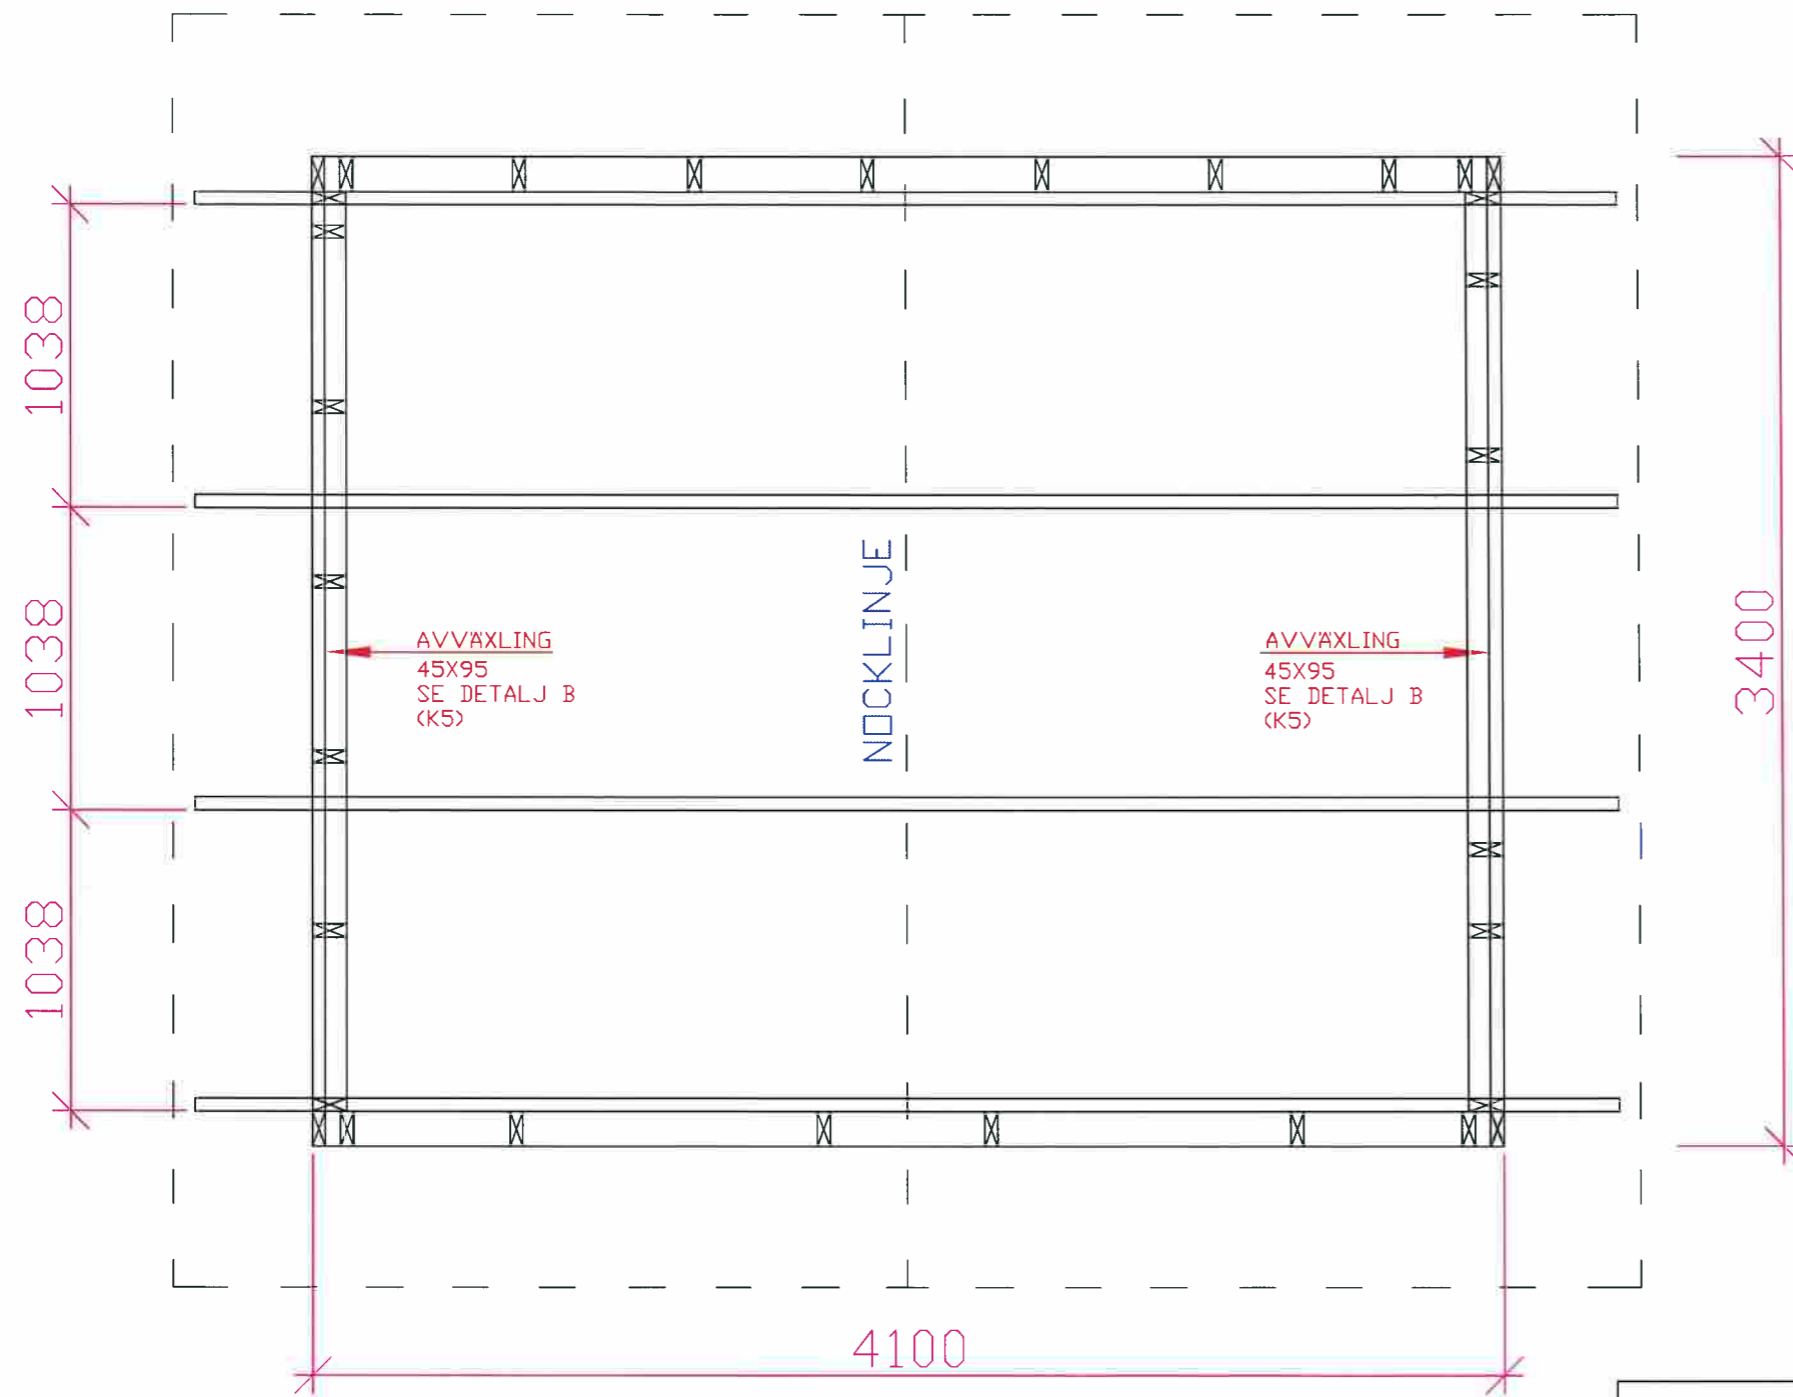


BET	ANTAL	ÄNDRINGEN AVSER	SIGN	DATUM
DUVEHOLMSGYMNASIET BYGGPROGRAMMET		LIBERSTUGAN		
GRANSKAD AV PER-GUNNAR MOQVIST		TAKSTOLAR PLAN		
RITAD AV KAMAL MAWLOOD				
KATRINEHOLM 090616		SKALA 1:25	RITNINGSNUMMER K3	BET

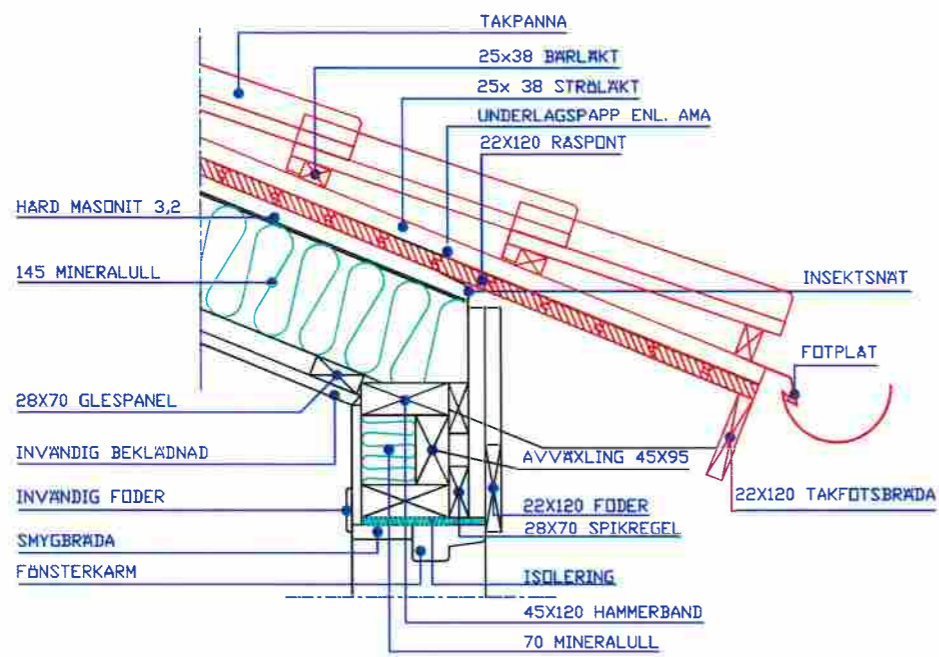

DETALJ B


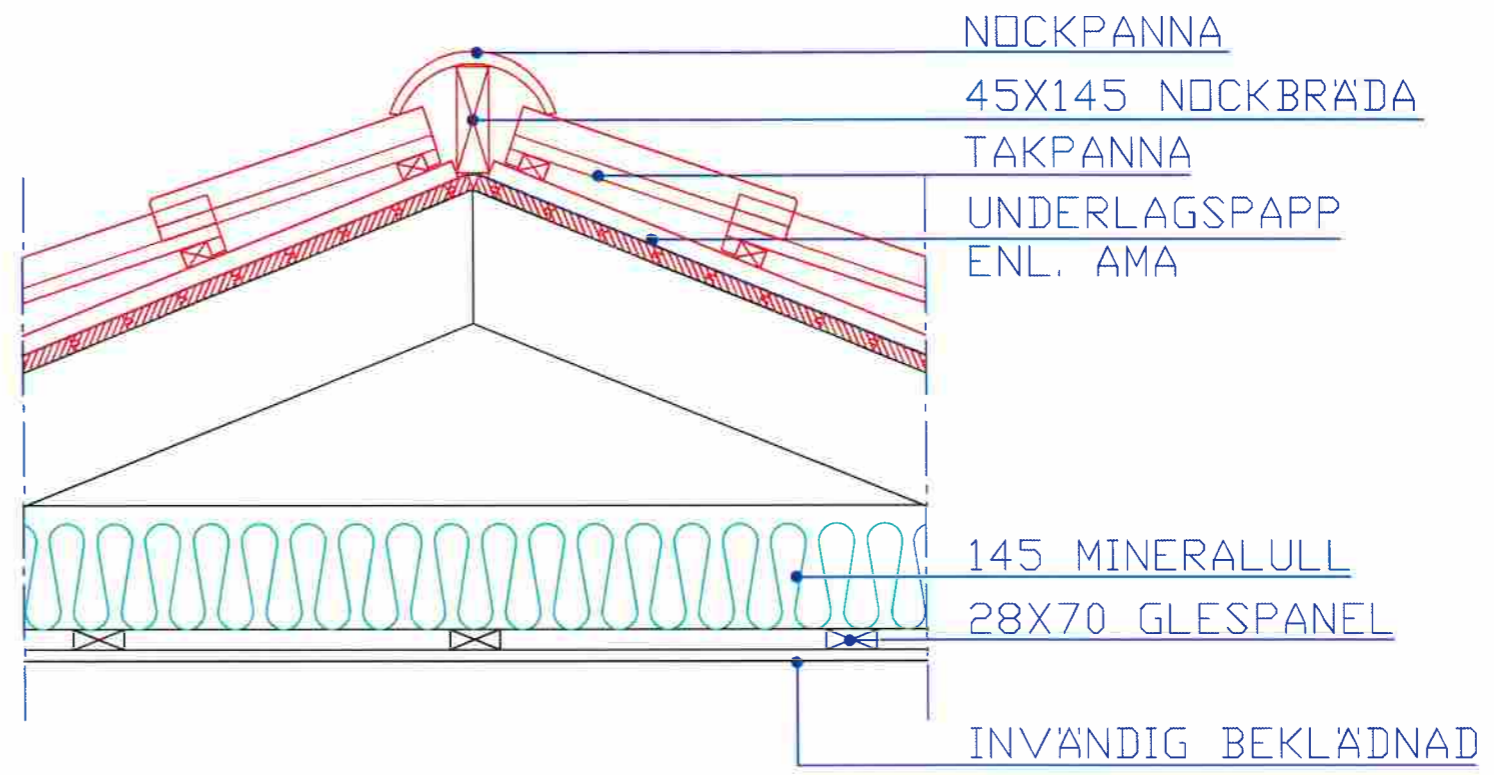


DETALJ C

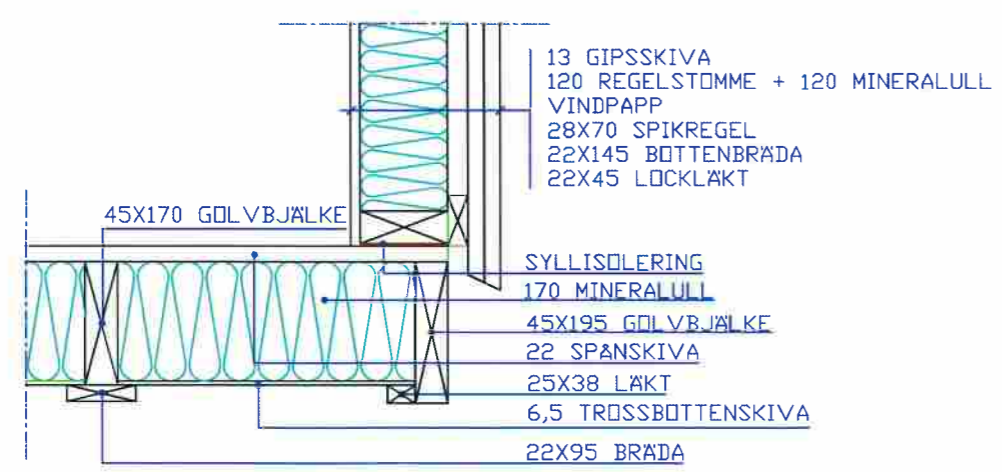

DETALJ A



BET	ANTAL	ÄNDRINGEN AVSER	SIGN	DATUM
DUVEHOLMSGYMNASIET		LIBERSTUGAN		
BYGGPROGRAMMET				
GRANSKAD AV PER-GUNNAR MOQVIST				
RITAD AV KAMAL MAWLOOD		DETALJ A, B OCH C		
KATRINEHOLM 090616				
SKALA	1:10	RITNINGSNUMMER	K5	BET

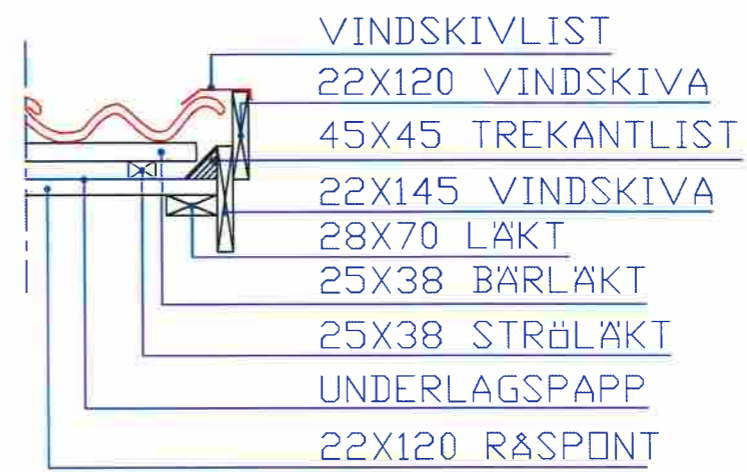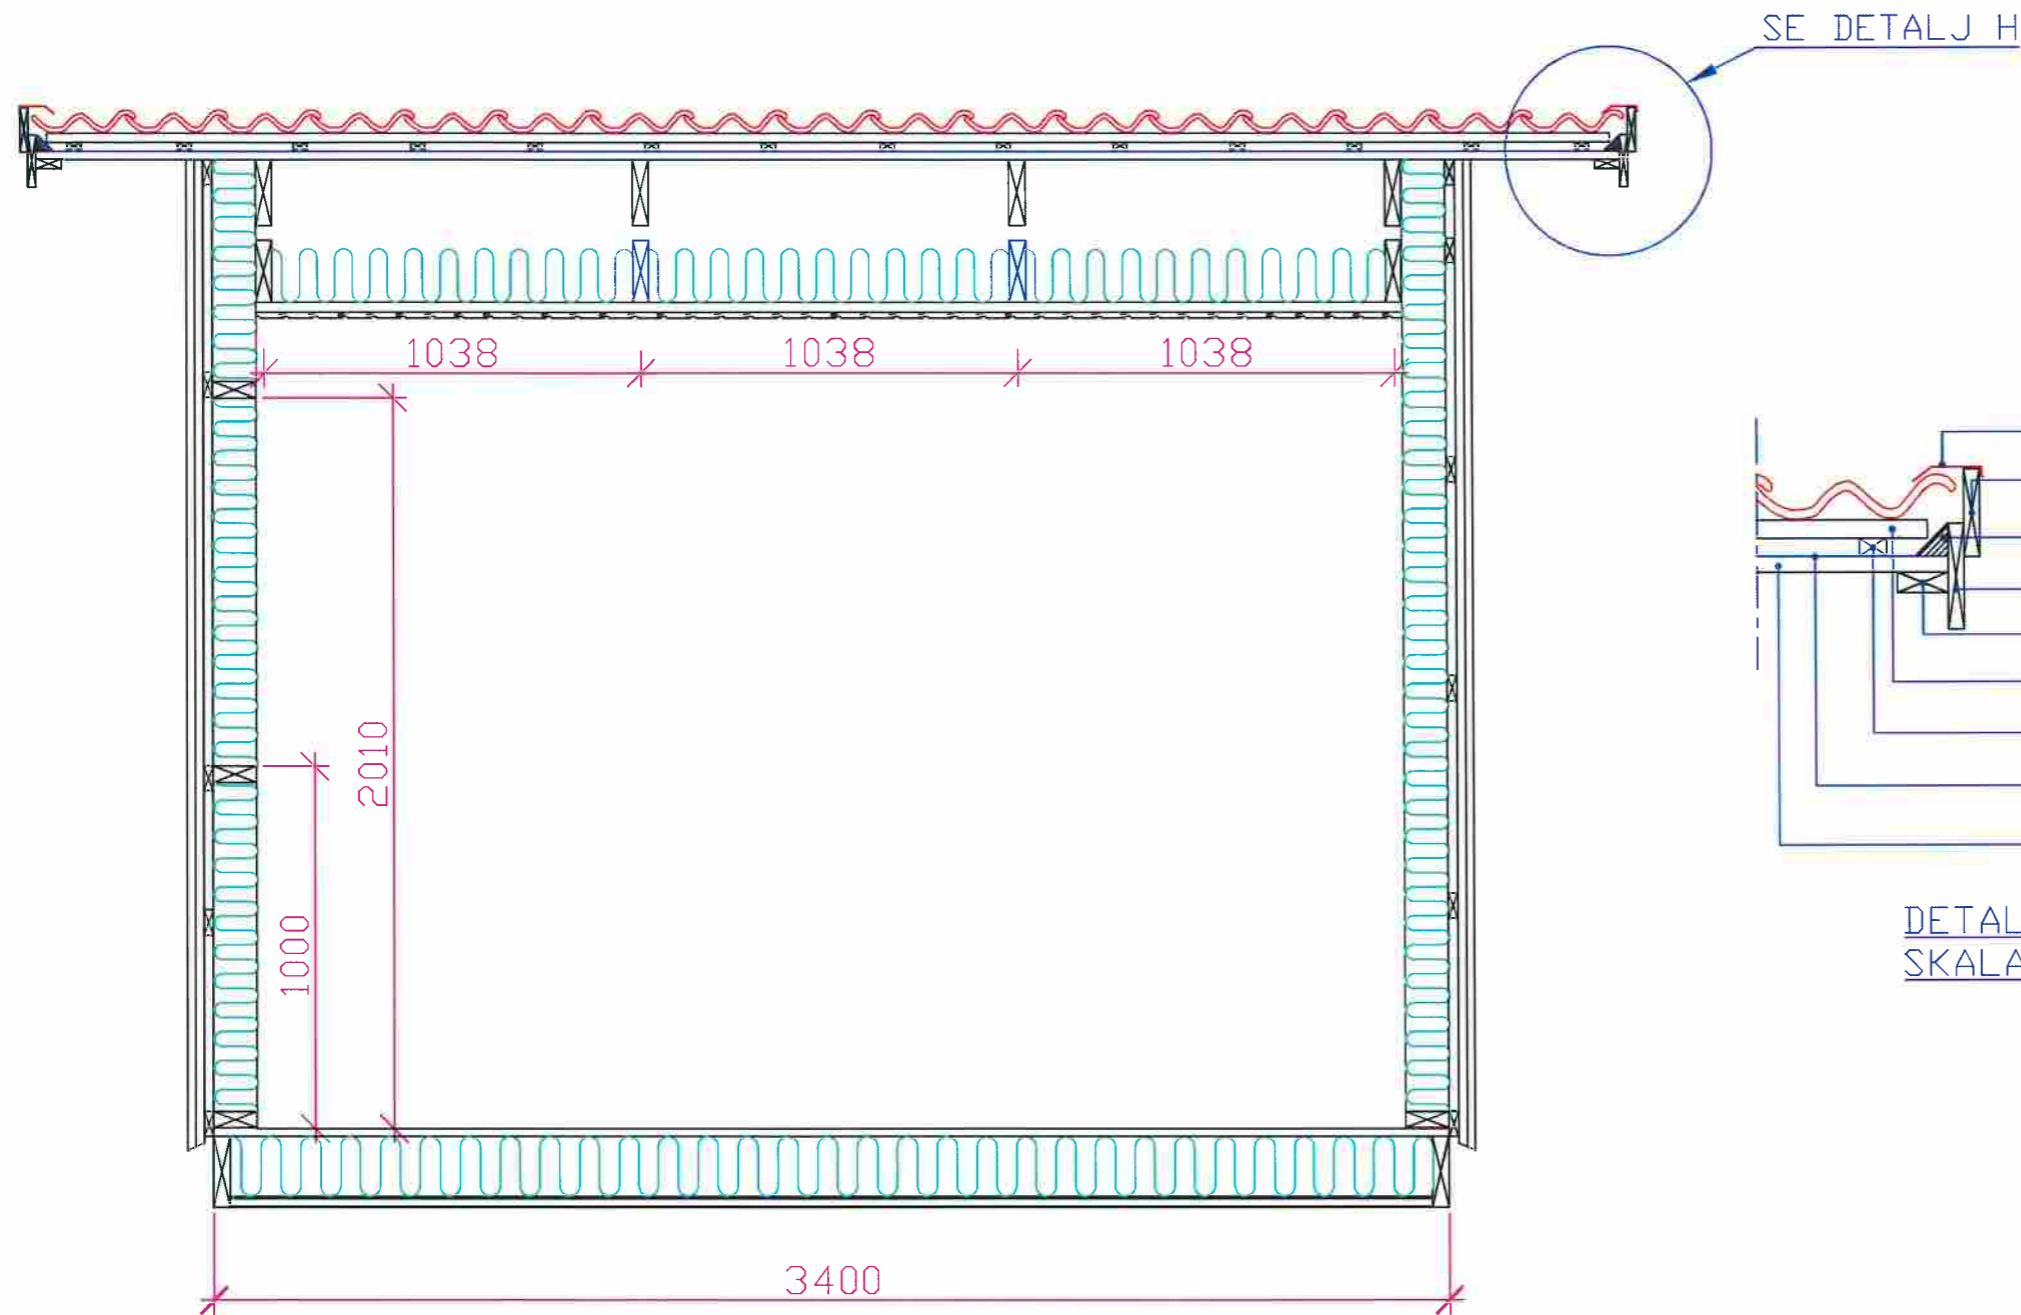


DETALJ H  
SKALA 1:10

SEKTION B-B


		BET	ANTAL	ÄNDRINGEN AVSER	SIGN	DATUM
DUVEHOLMSGYMNASIET BYGGPROGRAMMET		LIBERSTUGAN  SEKTION B-B OCH DETALJ H				
GRANSKAD AV PER-GUNNAR MOQVIST						
RITAD AV KAMAL MAWLOOD						
KATRINEHOLM 090616		SKALA 1:20 1:10	RITNINGSNUMMER K6	BET		

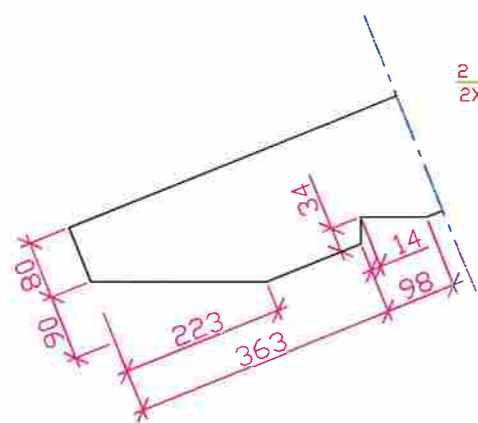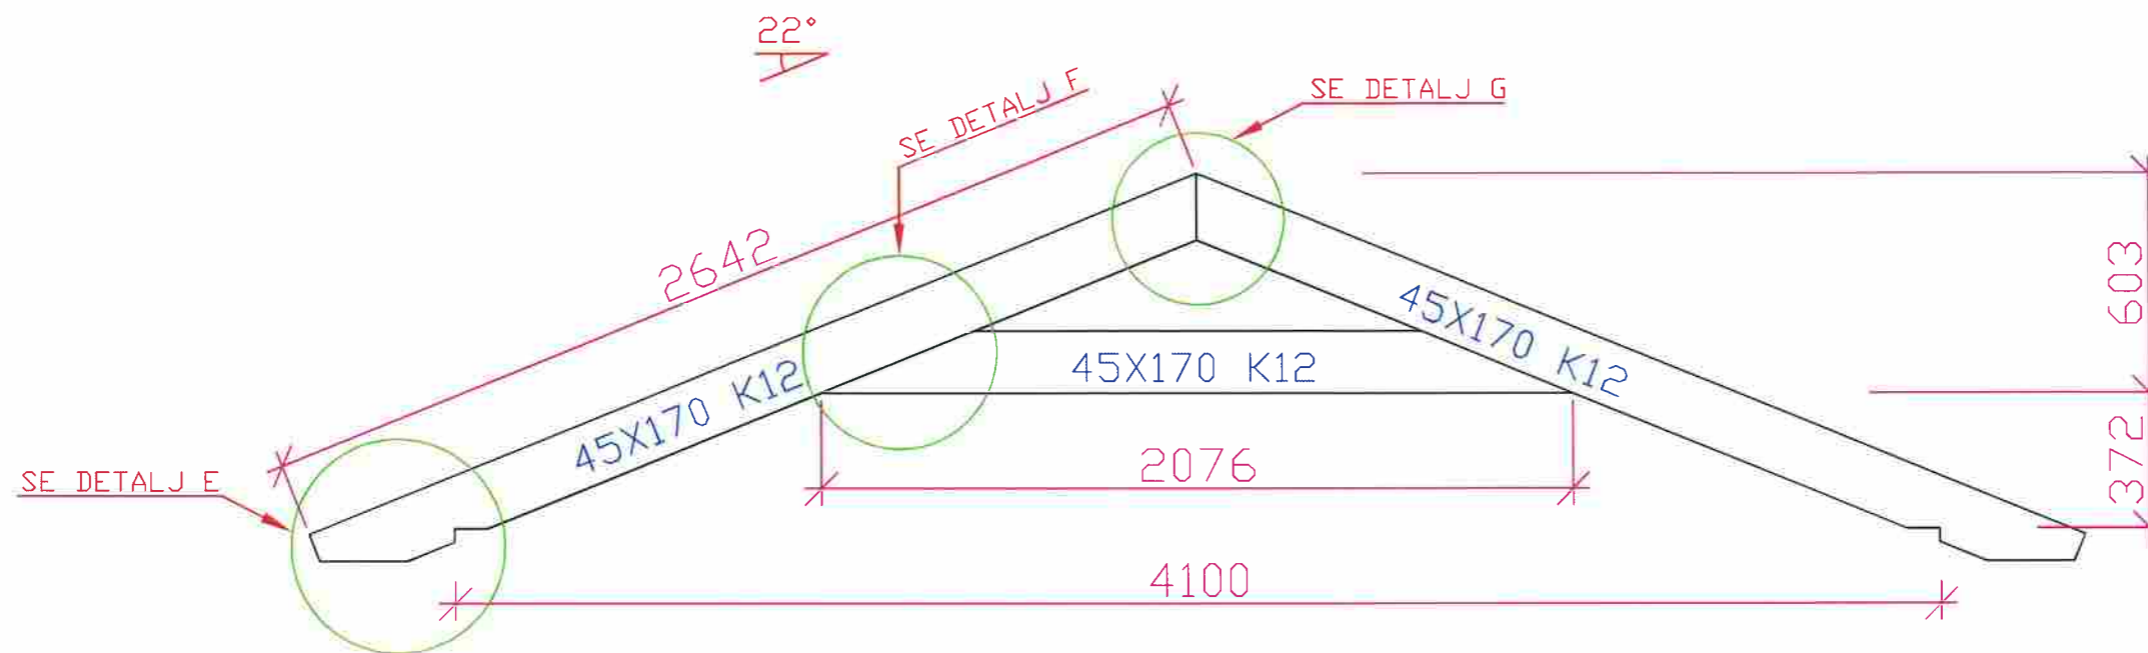

DETALJ E  
SKALA 1:10

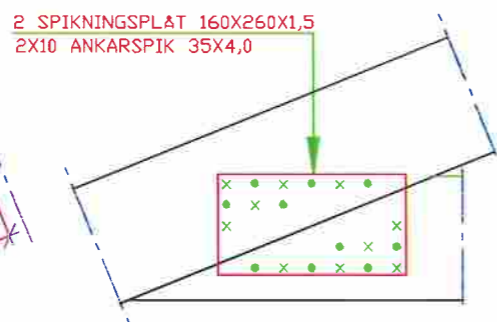

DETALJ F  
SKALA 1:10

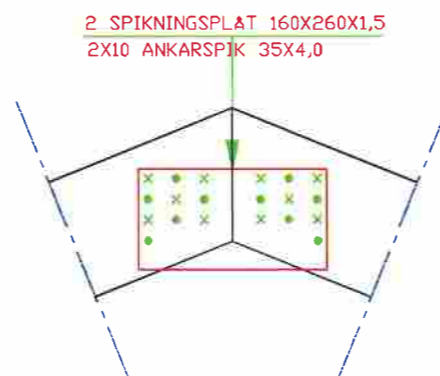

DETALJ G  
SKALA 1:10

BET	ANTAL	ÄNDRINGEN AVSER	SIGN	DATUM
DUVEHOLMSGYMNASIET BYGGPROGRAMMET		LIBERSTUGAN		
GRANSKAD AV PER-GUNNAR MOQVIST		TAKSTOL		
RITAD AV KAMAL MAWLODD				
KATRINEHOLM 090616		SKALA 1:20 1:10	RITNINGSNUMMER K7	BET