

2021-06-15 - 14:14  
10.0c (c529651)

RITAD/KONSTR. AV  
PF  
Krylbo, 2021-06-15


ARBETSNR.  
2104027 Nybyggnation Edsberg

ABKH Örebro  
Nybyggnad Edsberg  
Kumla (Snözon 2,5)

3D-ritning  
KOD TYP POS

RITNINGNUMMER  
2104027 Nybyggnation Edsberg

REV.

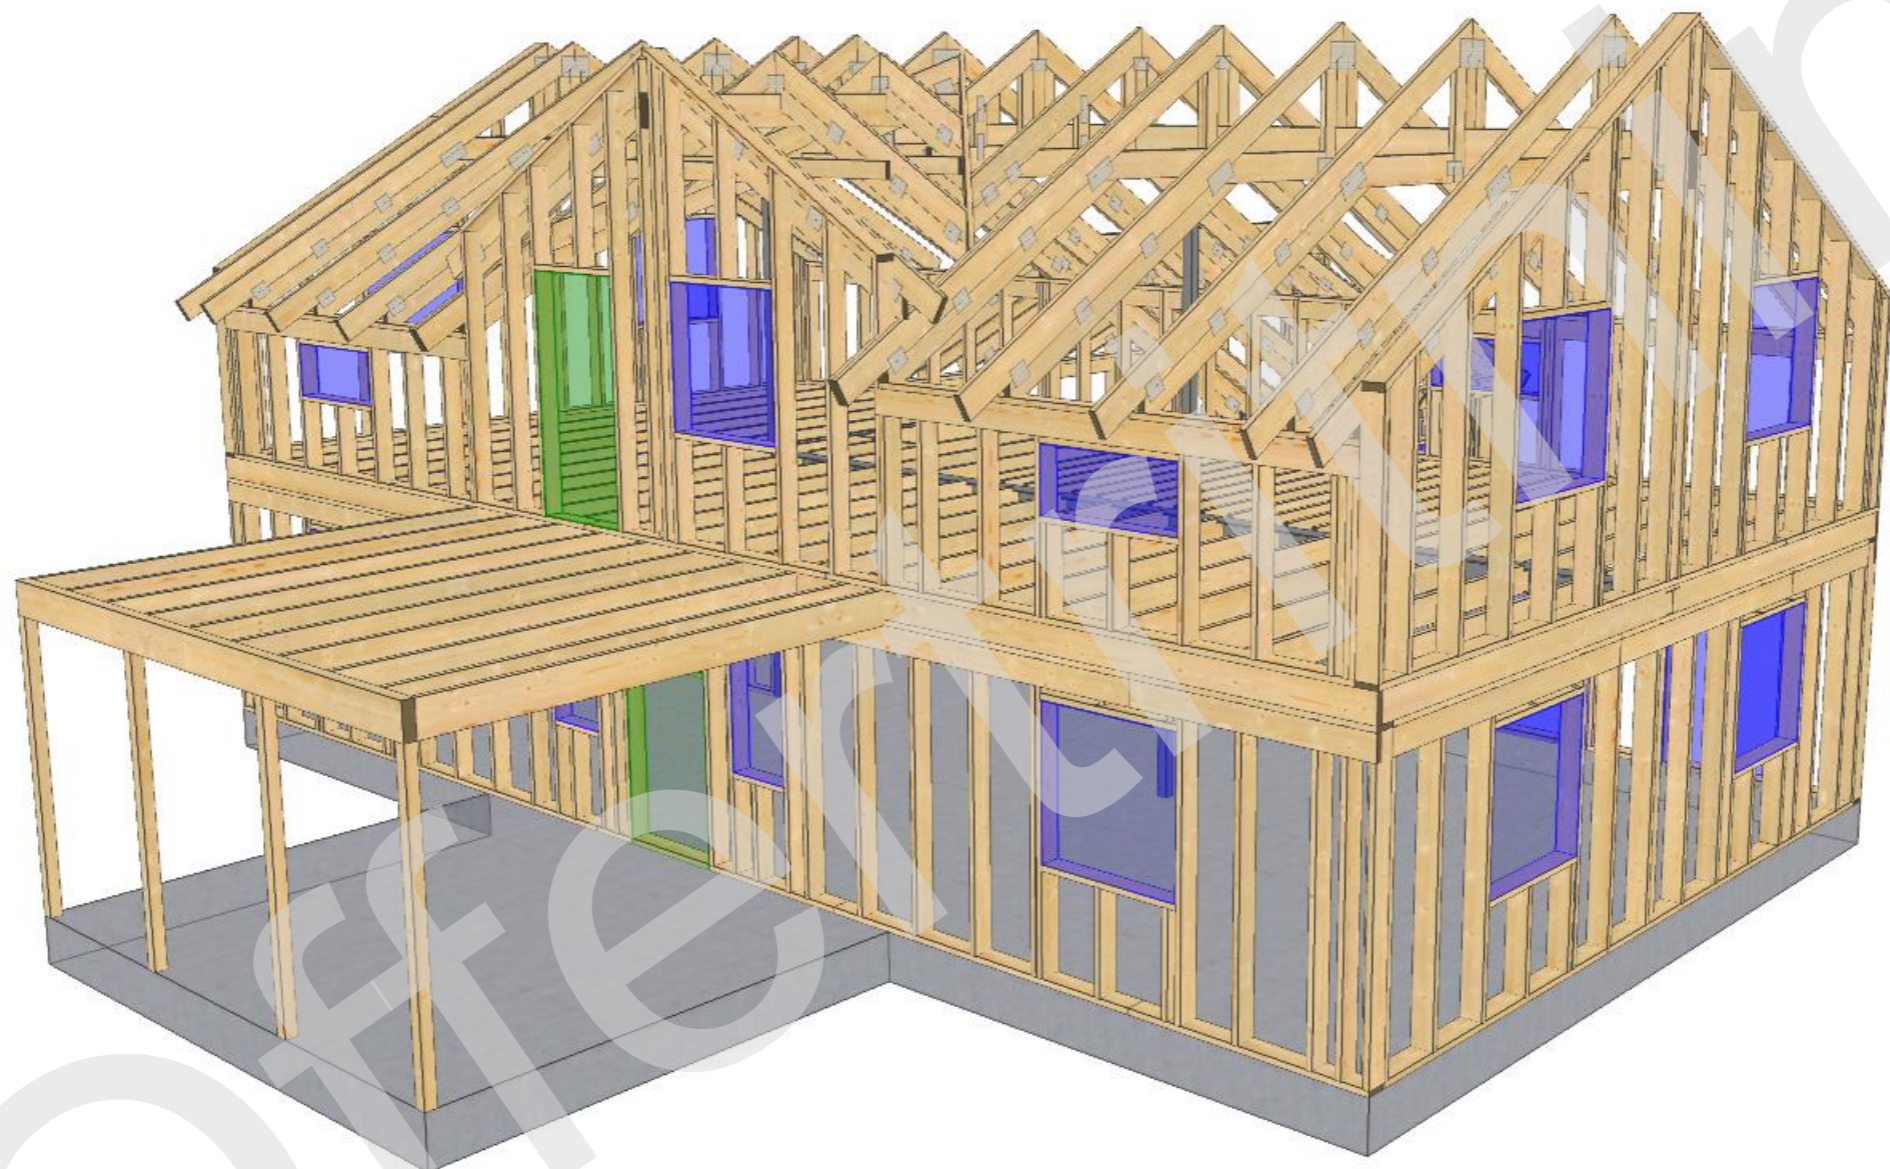

RITAD/KONSTR. AV  
PF  
Krylbo, 2021-06-15

ARBETSNR.  
2104027 Nybyggnation Edsberg

2021-06-15 - 14:14  
10.0c (c529651)

ABKH Örebro  
Nybyggnad Edsberg  
Kumla (Snözon 2,5)


3D-ritning

Sida 2/13

KOD TYP POS

RITNINGNUMMER  
2104027 Nybyggnation Edsberg

REV.

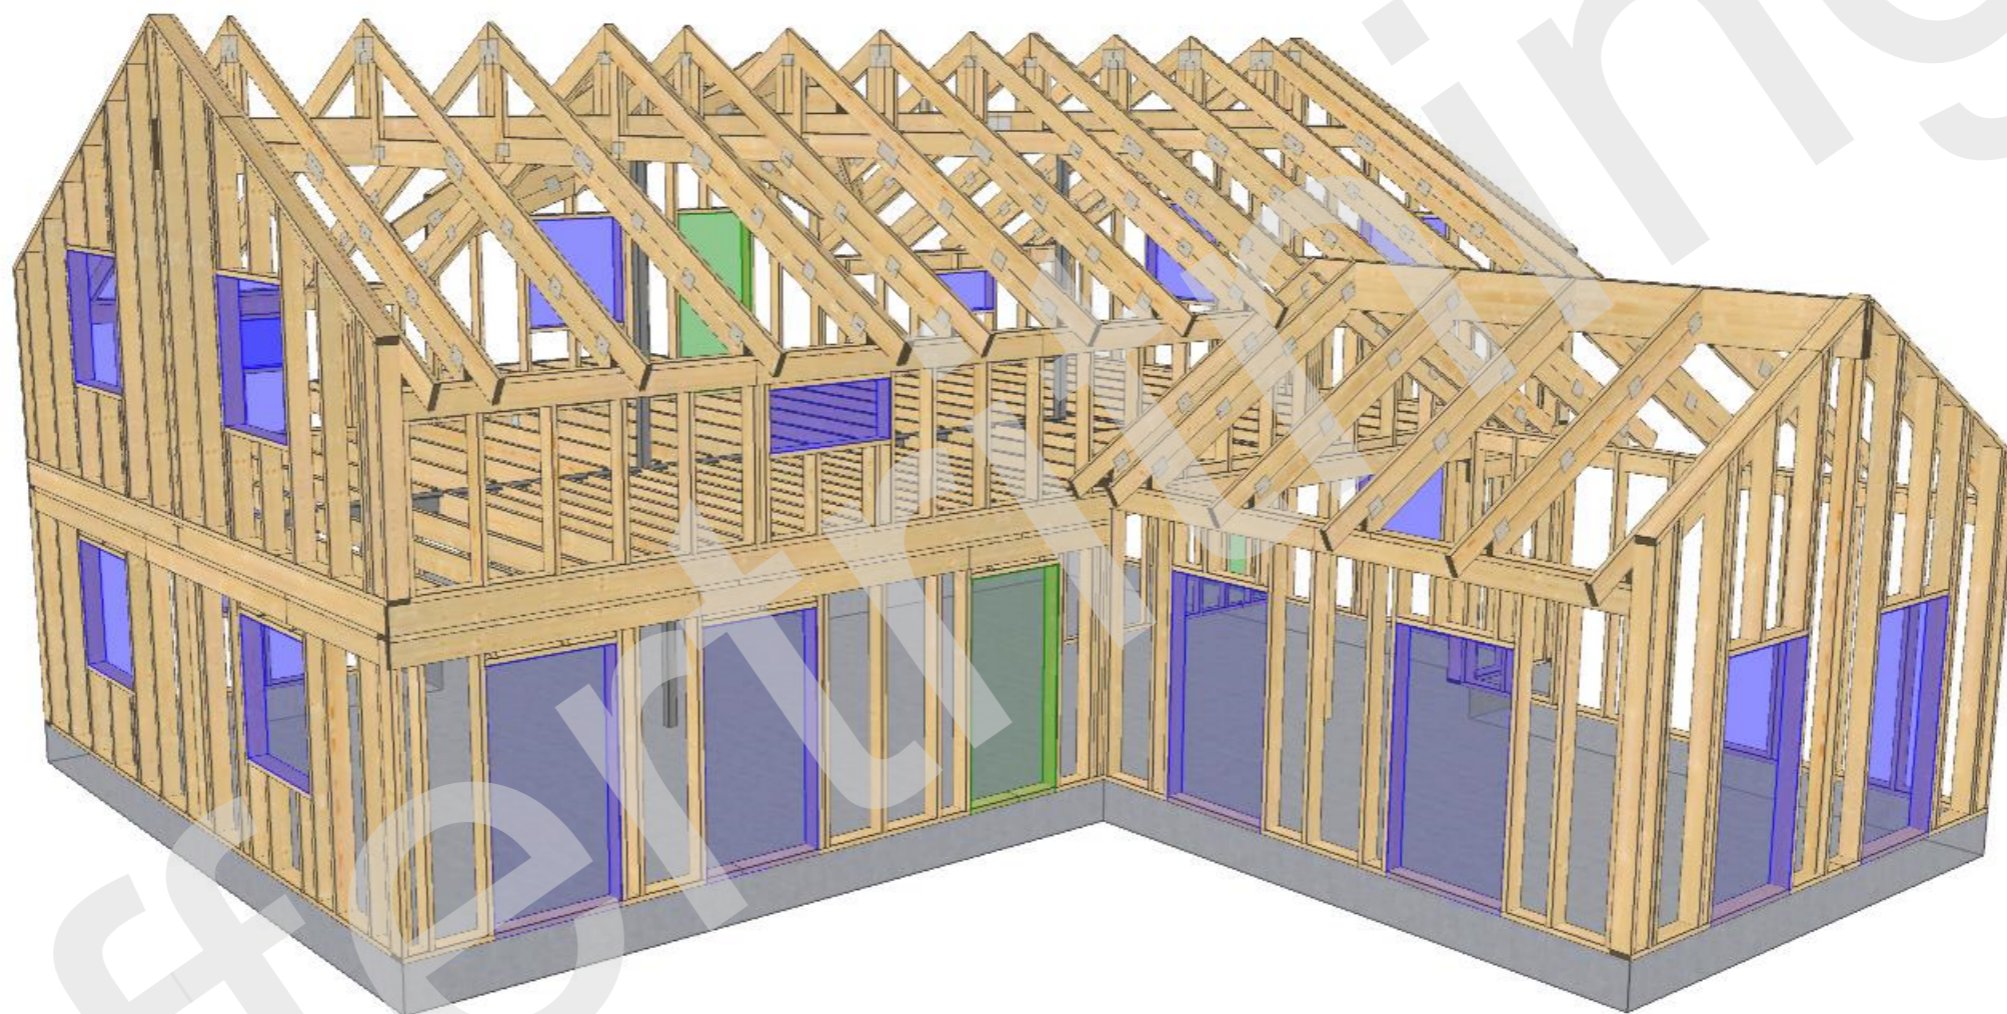

RITAD/KONSTR. AV  
PF  
Krylbo, 2021-06-15

ARBETSNR.  
2104027 Nybyggnation Edsberg

2021-06-15 - 14:14  
10.0c (c529651)

ABKH Örebro  
Nybyggnad Edsberg  
Kumla (Snözon 2,5)


3D-ritning

Sida 3/13

KOD TYP POS

RITNINGNUMMER  
2104027 Nybyggnation Edsberg

REV.

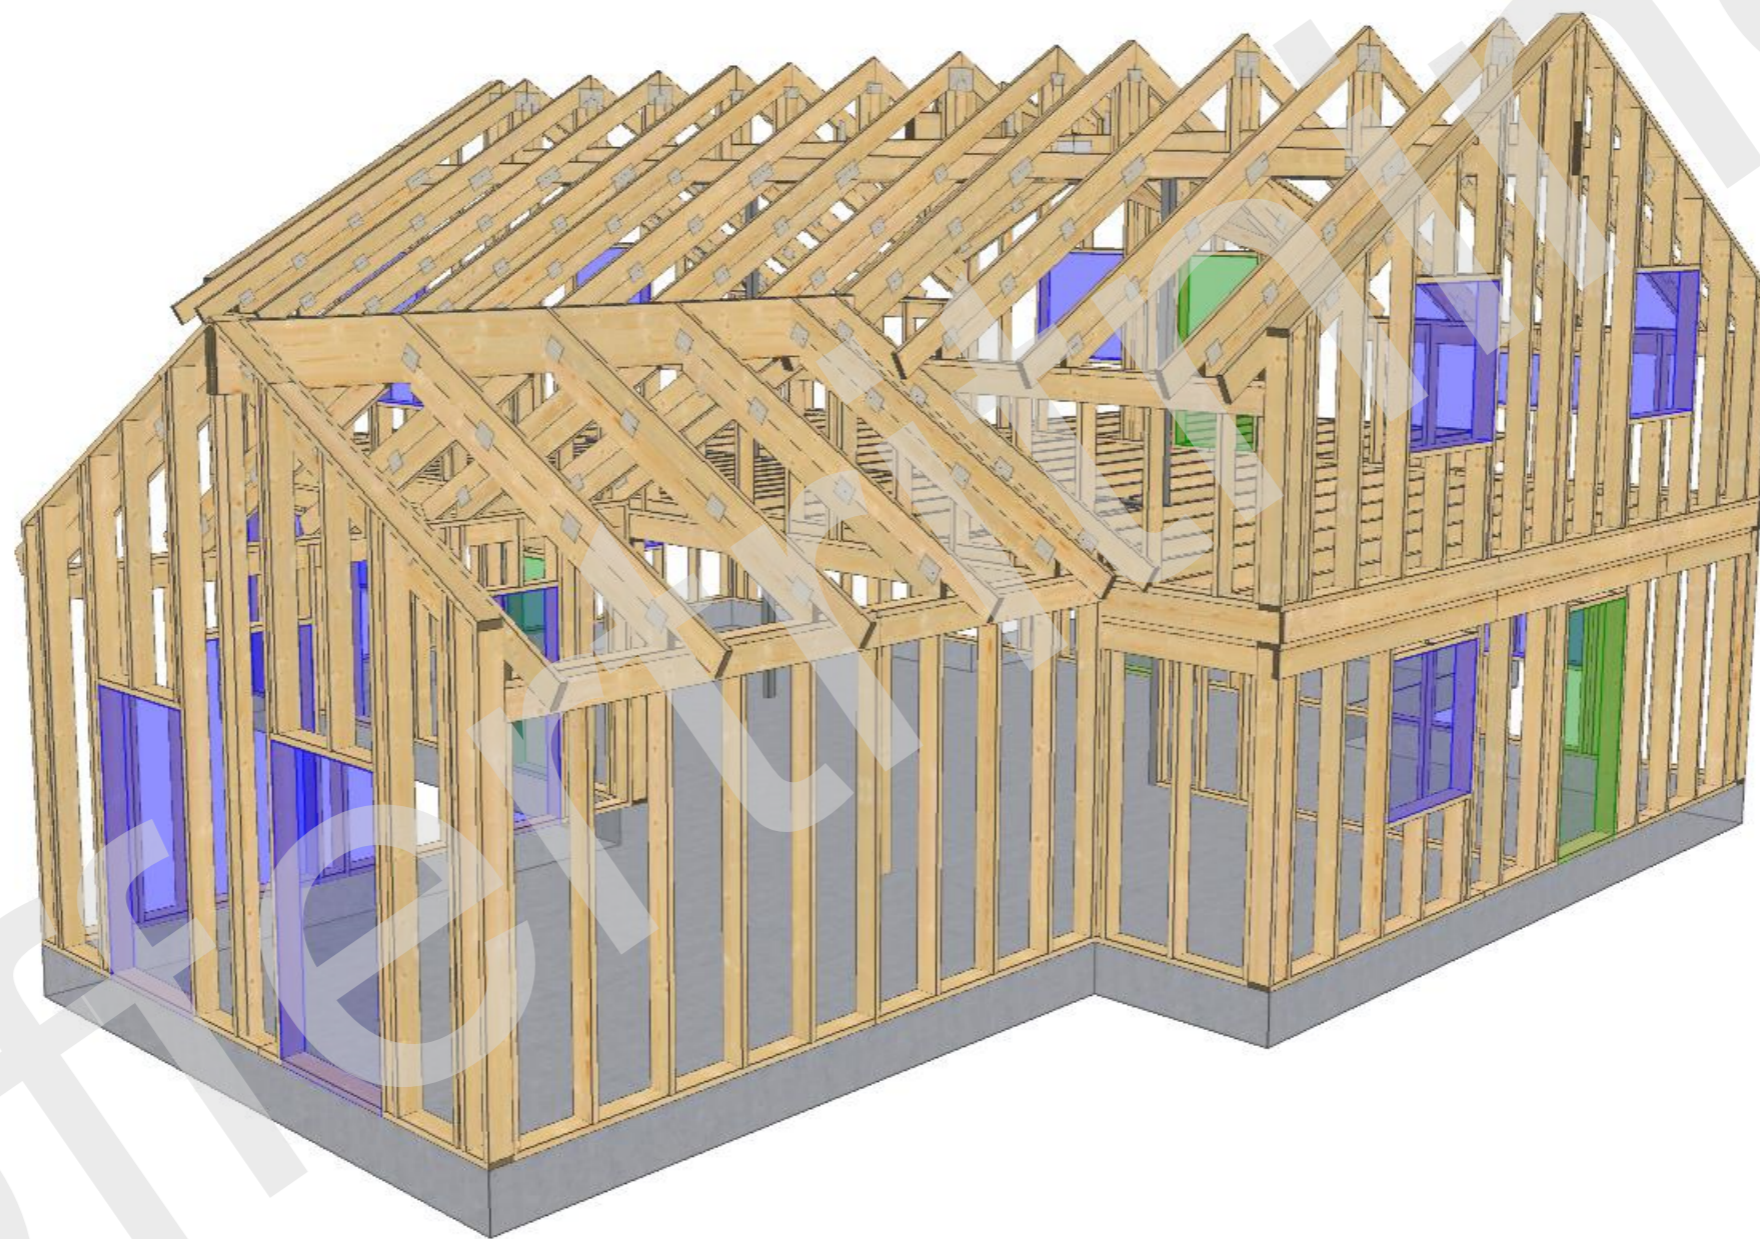

RITAD/KONSTR. AV  
PF

2021-06-15 - 14:14  
10.0c (c529651)

Krylbo, 2021-06-15

ARBETSNR.  
2104027 Nybyggnation Edsberg

ABKH Örebro  
Nybyggnad Edsberg  
Kumla (Snözon 2,5)


3D-ritning

KOD TYP POS

RITNINGNUMMER  
2104027 Nybyggnation Edsberg

Sida 4/13

REV.

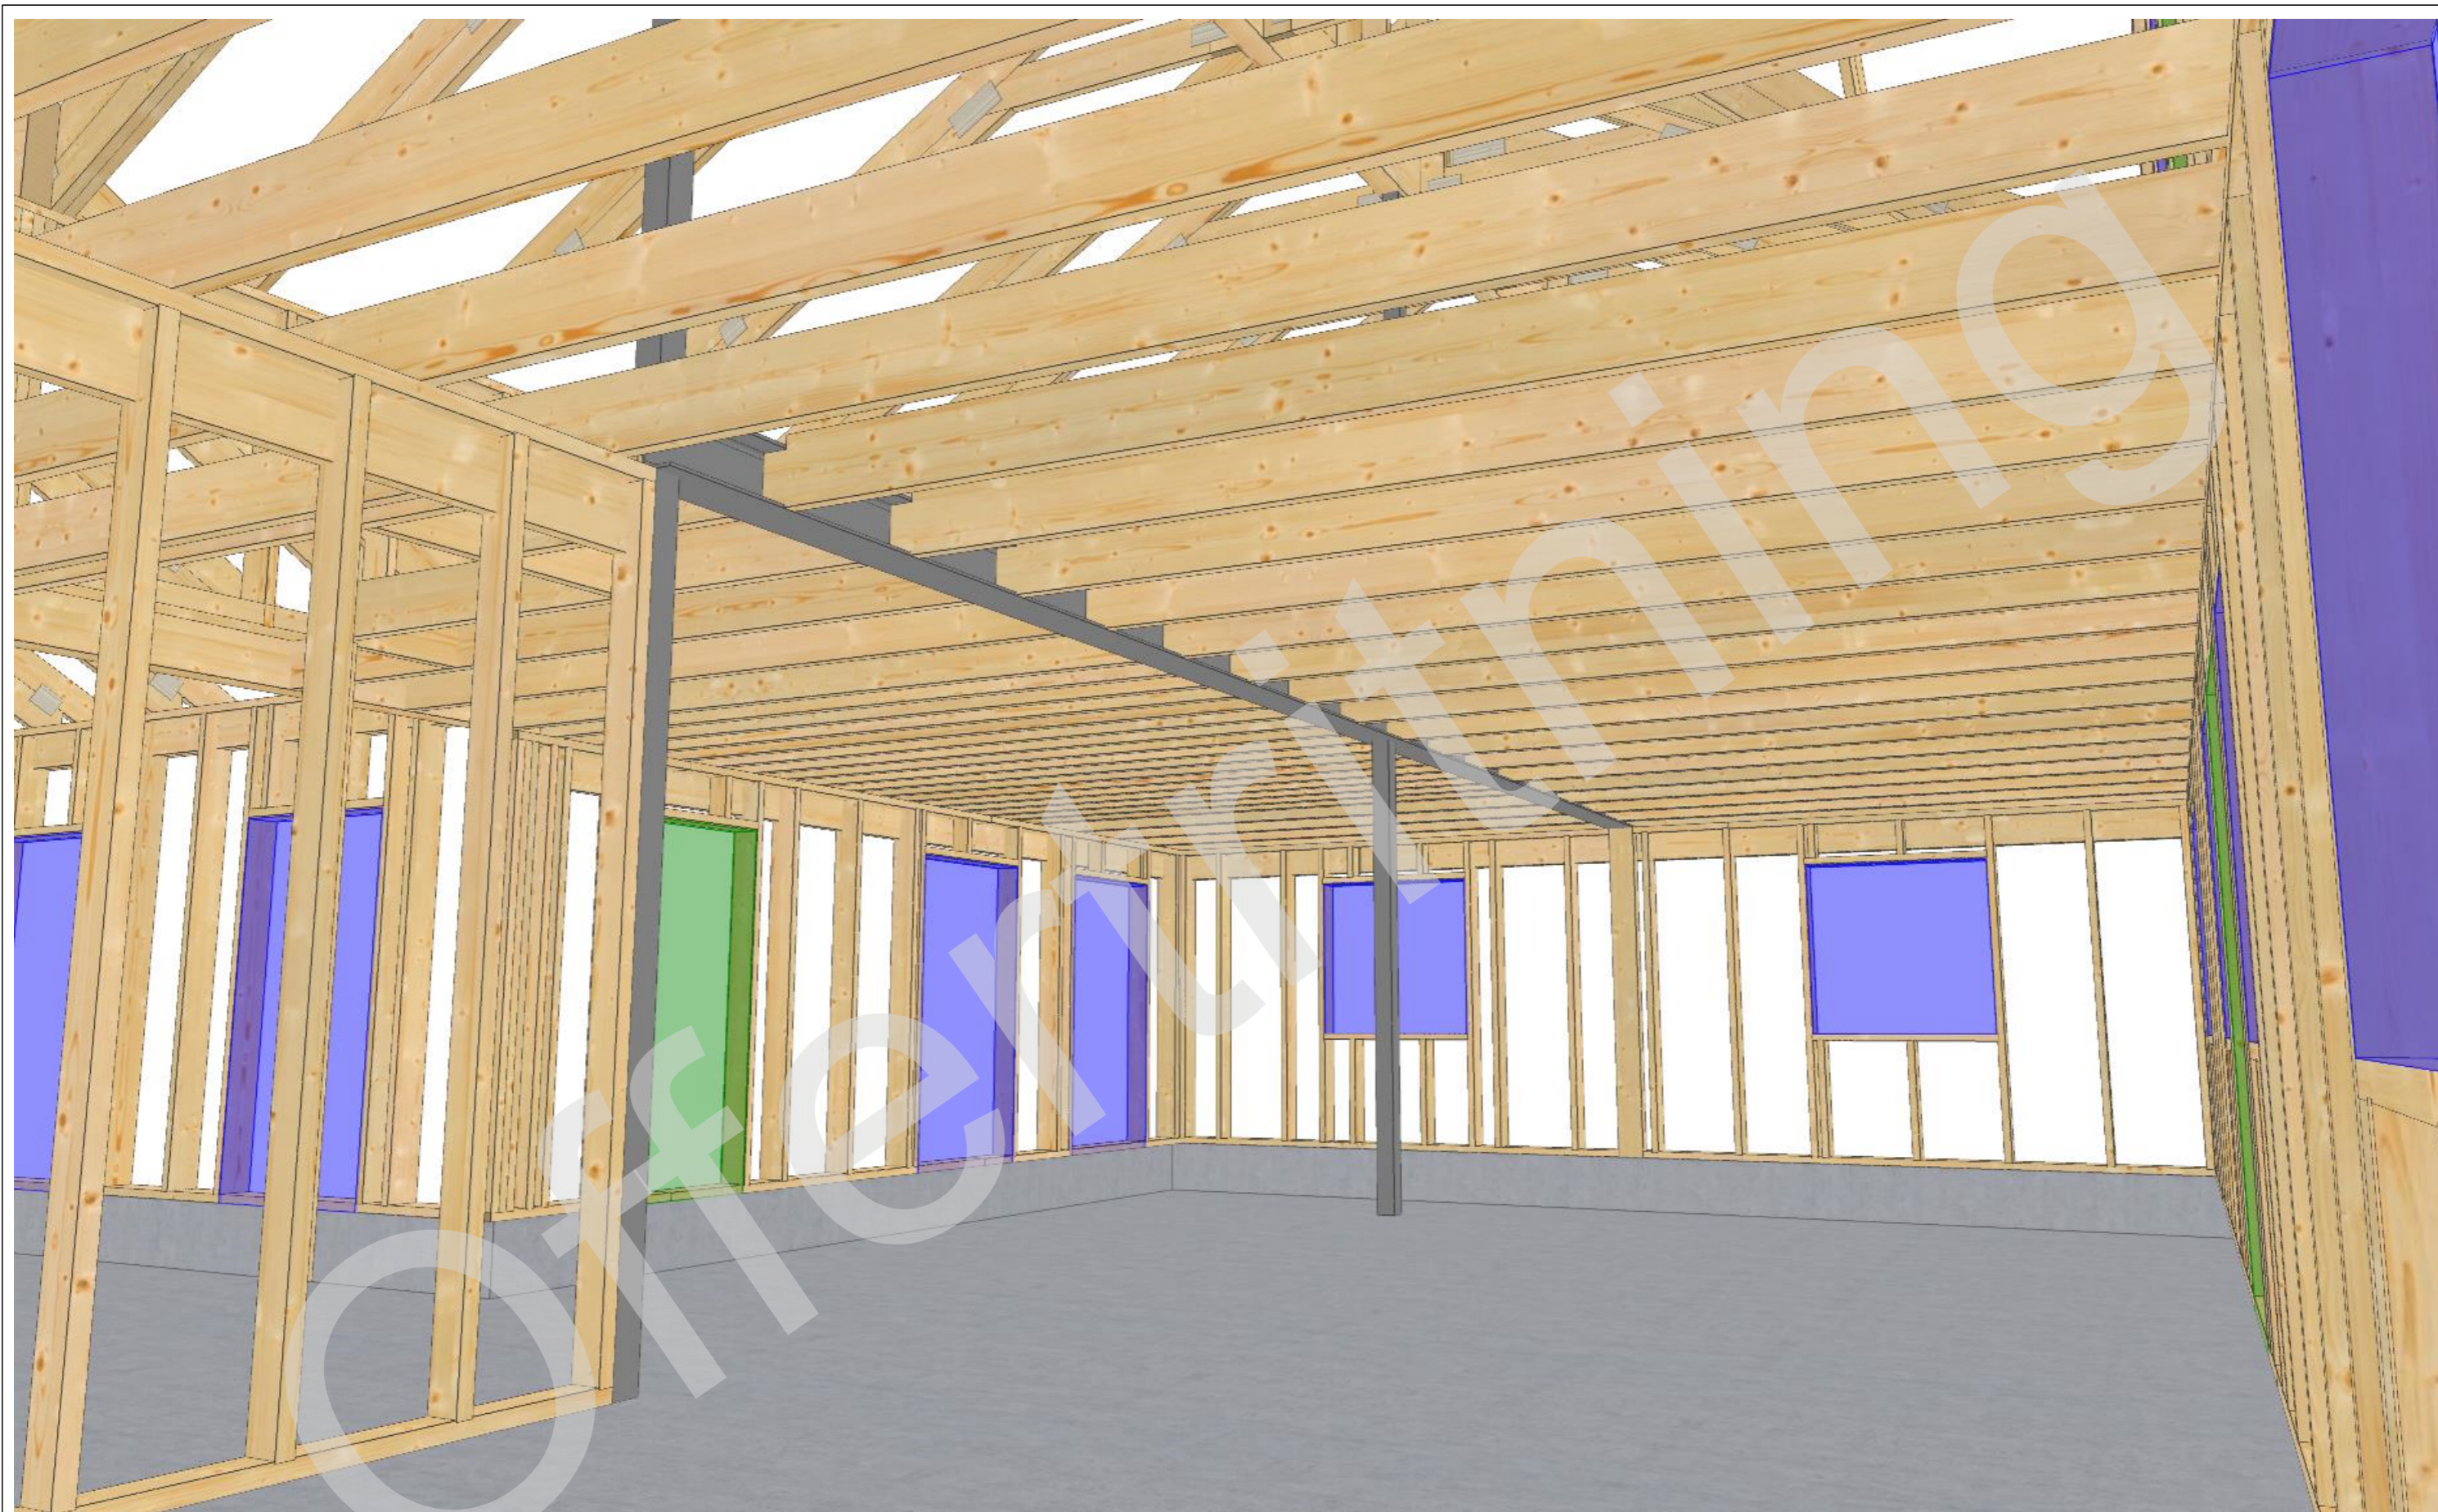

RITAD/KONSTR. AV  
PF  
Krylbo, 2021-06-15

ARBETSNR.  
2104027 Nybyggnation Edsberg

2021-06-15 - 14:14  
10.0c (c529651)


ABKH Örebro  
Nybyggnad Edsberg  
Kumla (Snözon 2,5)  
3D-ritning

KOD TYP POS

RITNINGNUMMER  
2104027 Nybyggnation Edsberg

Sida 5/13

REV.

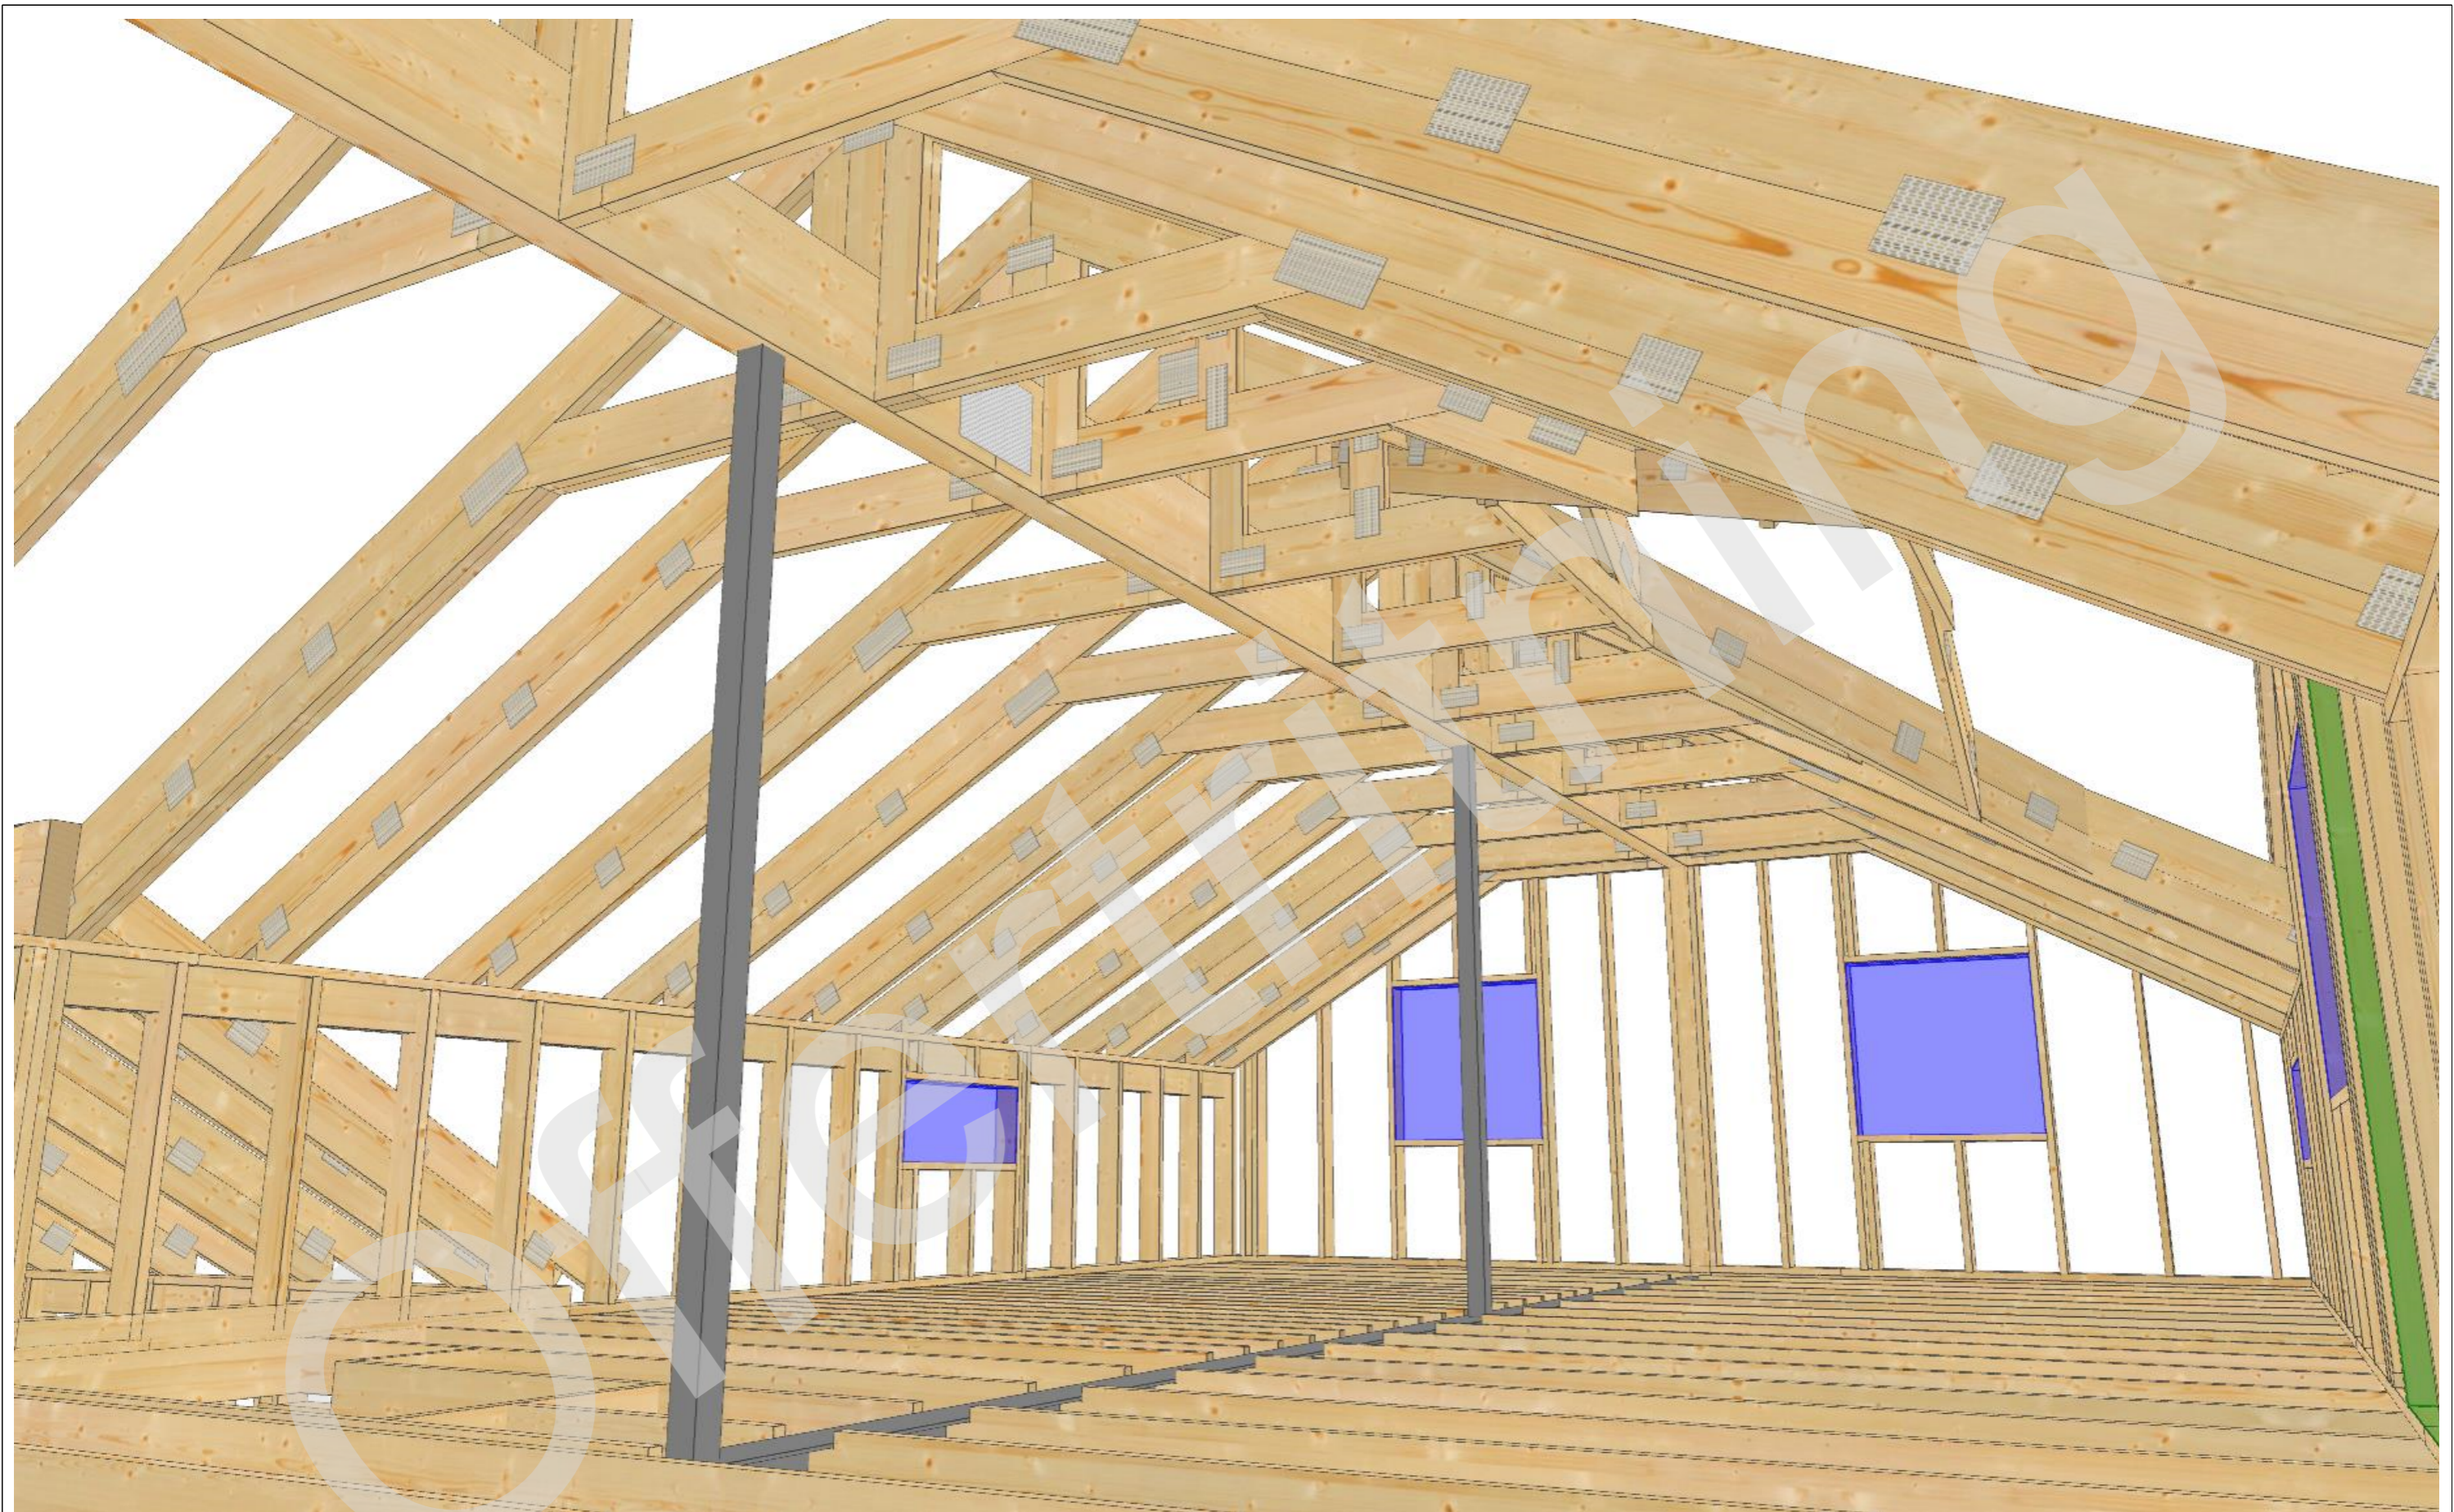

RITAD/KONSTR. AV  
PF  
Krylbo, 2021-06-15

ARBETSNR.  
2104027 Nybyggnation Edsberg

2021-06-15 - 14:14  
10.0c (c529651)

ABKH Örebro  
Nybyggnad Edsberg  
Kumla (Snözon 2,5)  
3D-ritning

KOD TYP POS

RITNINGNUMMER  
2104027 Nybyggnation Edsberg

Sida 6/13

REV.



RITAD/KONSTR. AV  
PF  
Krylbo, 2021-06-15

ARBETSNR.  
2104027 Nybyggnation Edsberg

2021-06-15 - 14:14  
10.0c (c529651)

ABKH Örebro  
Nybyggnad Edsberg  
Kumla (Snözon 2,5)


3D-ritning

Sida 7/13

KOD TYP POS

RITNINGNUMMER  
2104027 Nybyggnation Edsberg

REV.

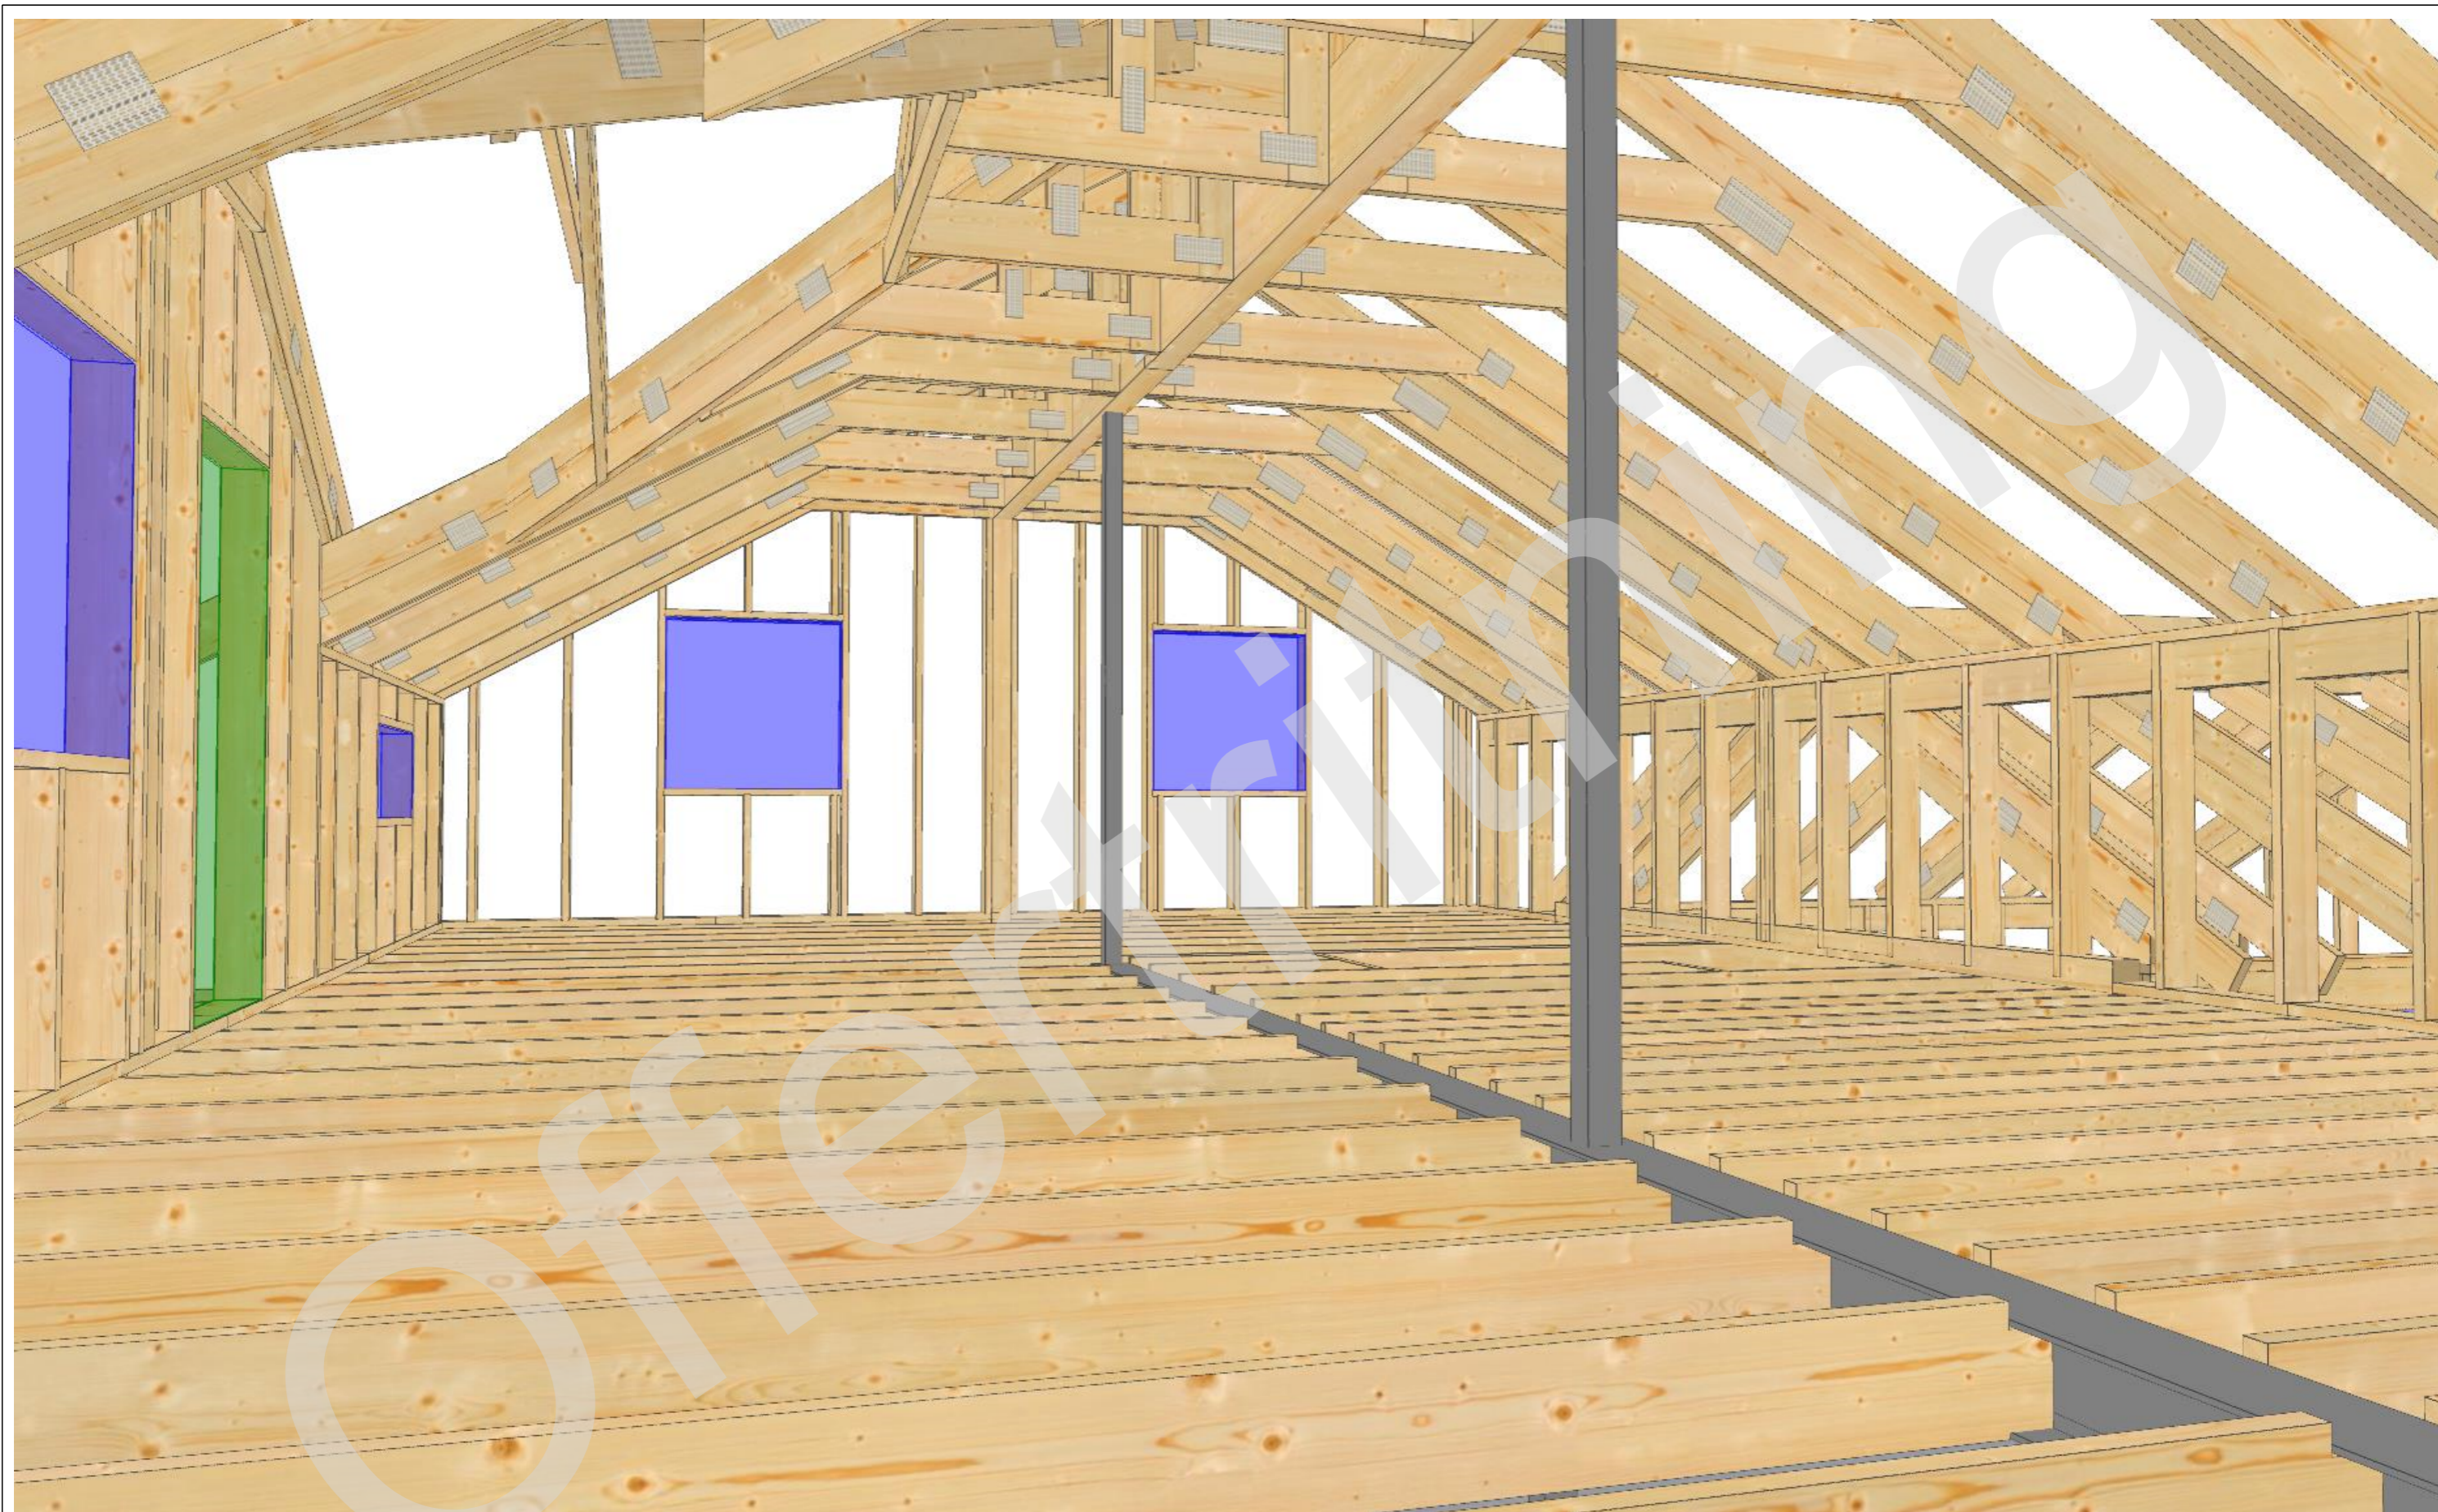

RITAD/KONSTR. AV  
PF  
Krylbo, 2021-06-15

ARBETSNR.  
2104027 Nybyggnation Edsberg

2021-06-15 - 14:14  
10.0c (c529651)


ABKH Örebro  
Nybyggnad Edsberg  
Kumla (Snözon 2,5)  
3D-ritning

Sida 8/13

KOD TYP POS

RITNINGNUMMER  
2104027 Nybyggnation Edsberg

REV.

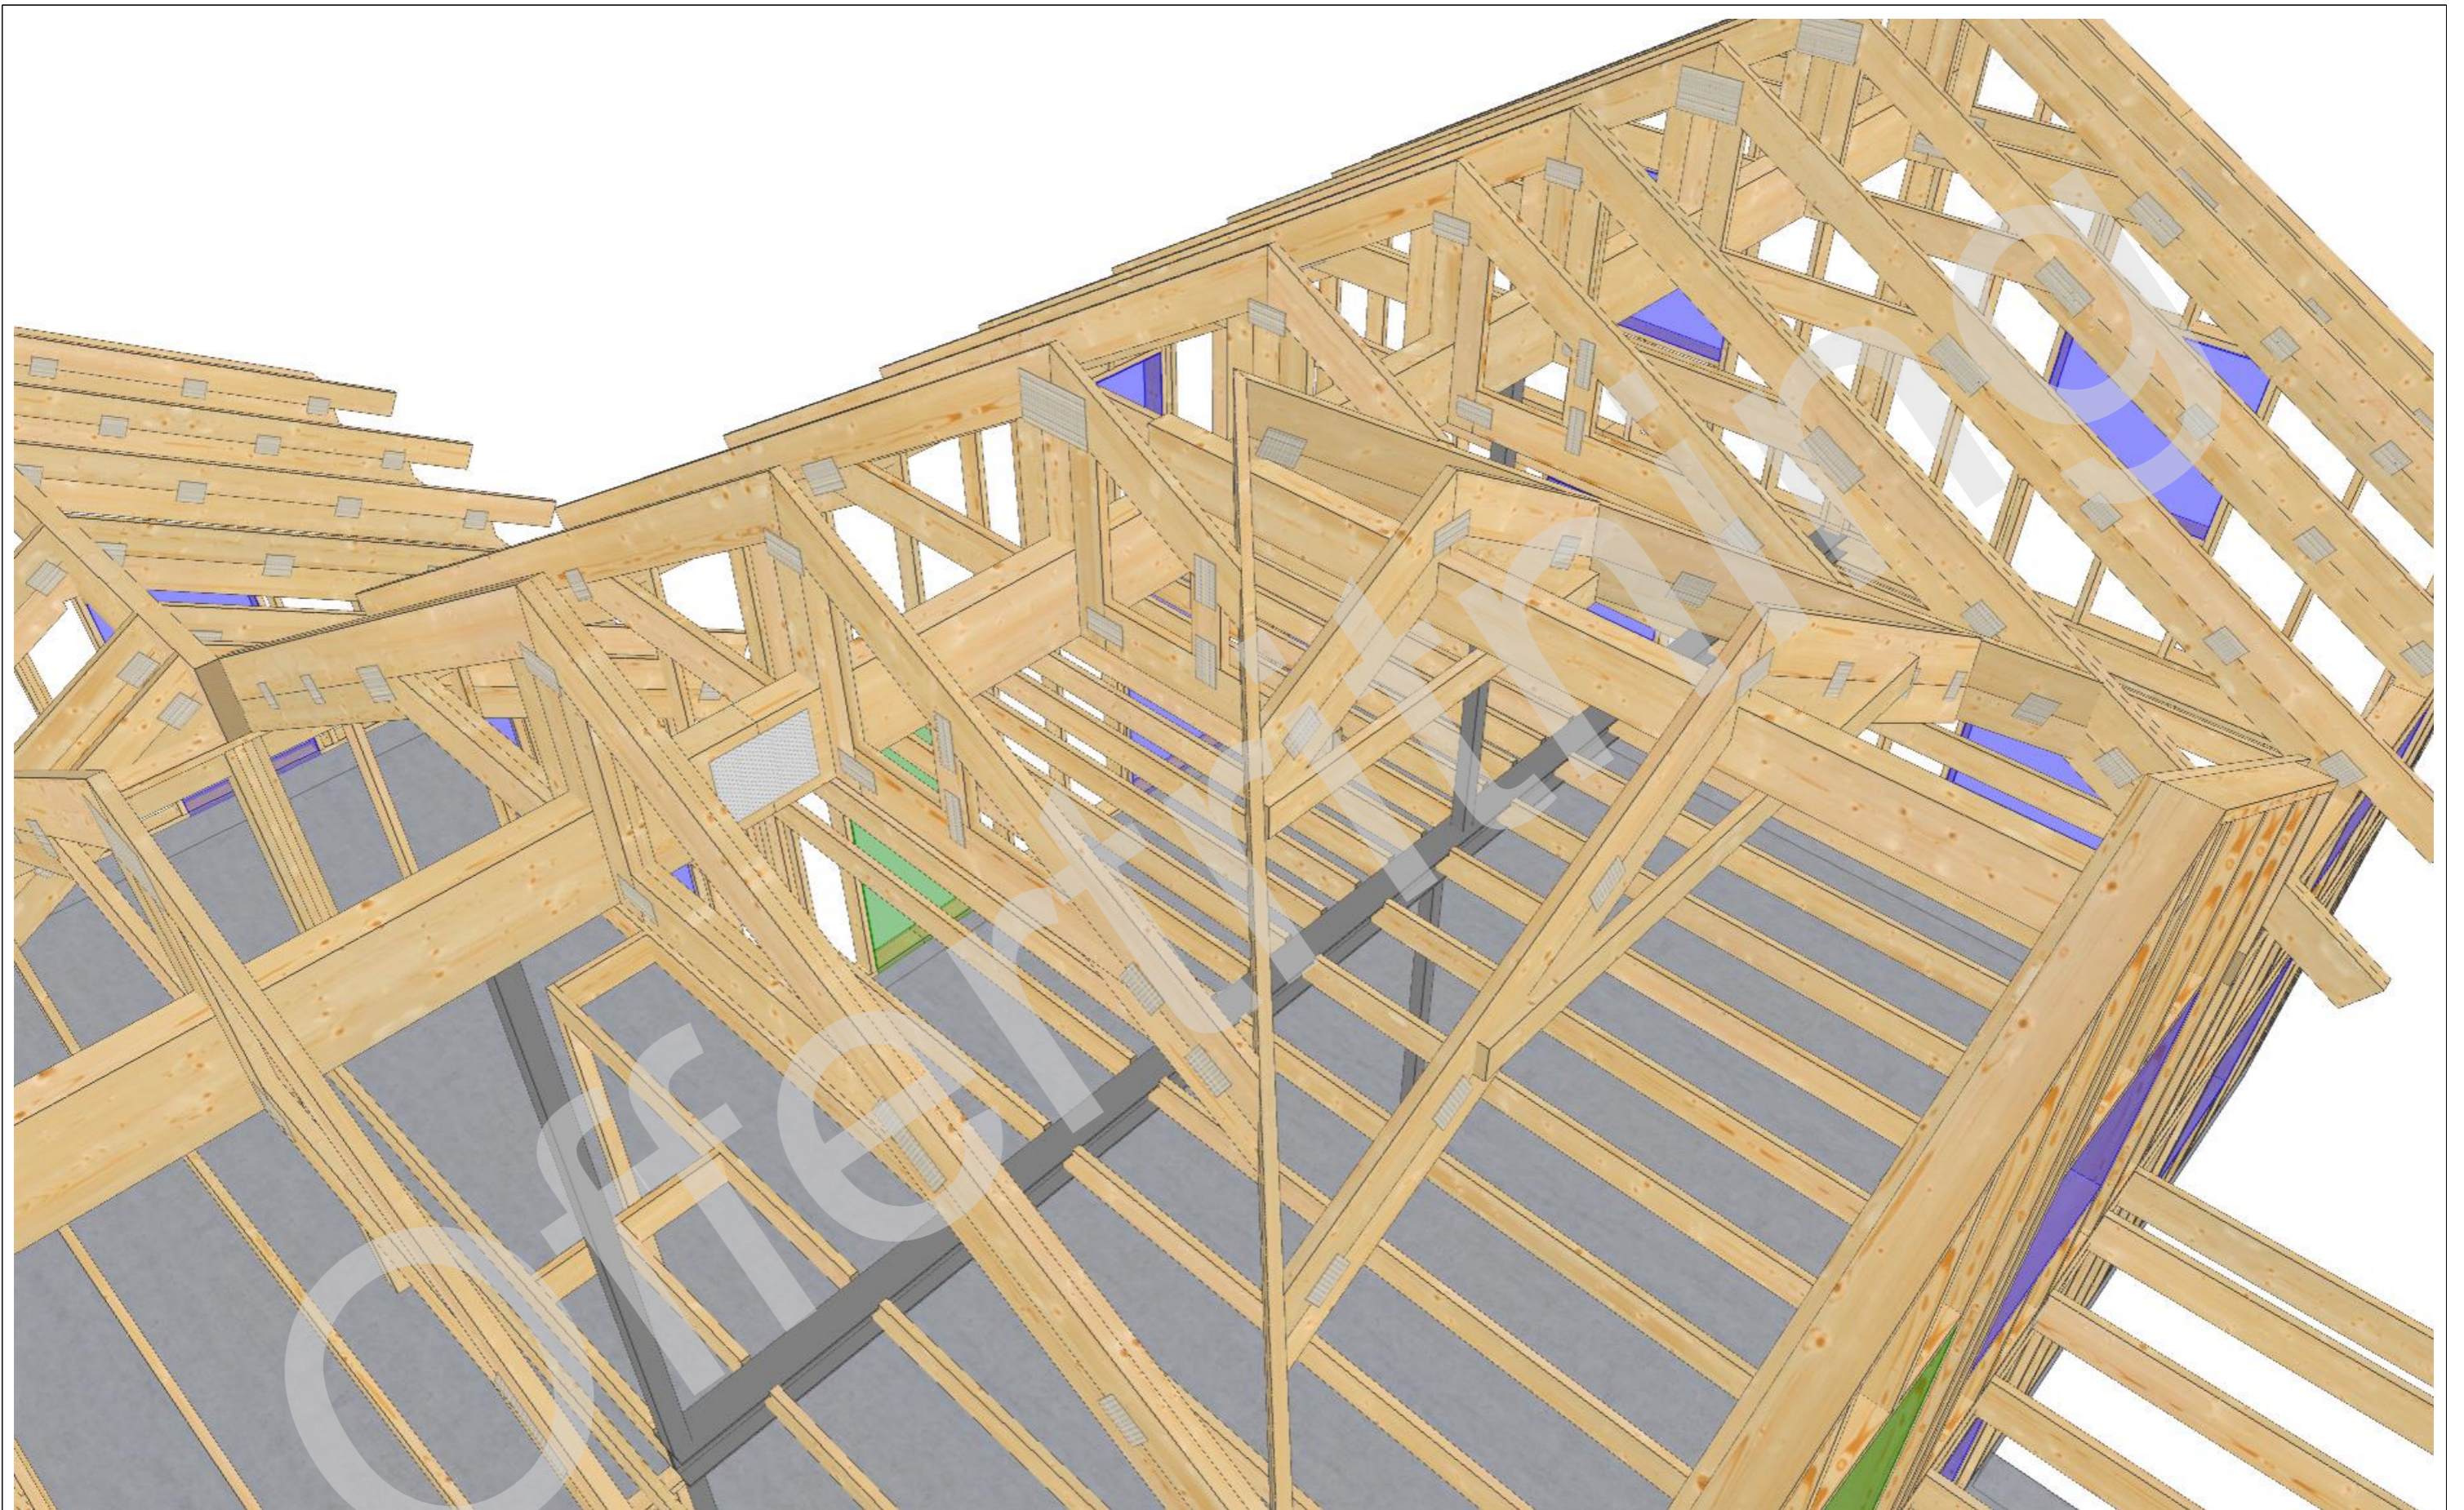

RITAD/KONSTR. AV  
PF

2021-06-15 - 14:14  
10.0c (c529651)

ARBETSNR.  
2104027 Nybyggnation Edsberg

Krylbo, 2021-06-15

ABKH Örebro  
Nybyggnad Edsberg  
Kumla (Snözon 2,5)  
3D-ritning

Sida 9/13

KOD TYP POS

RITNINGNUMMER  
2104027 Nybyggnation Edsberg

REV.