




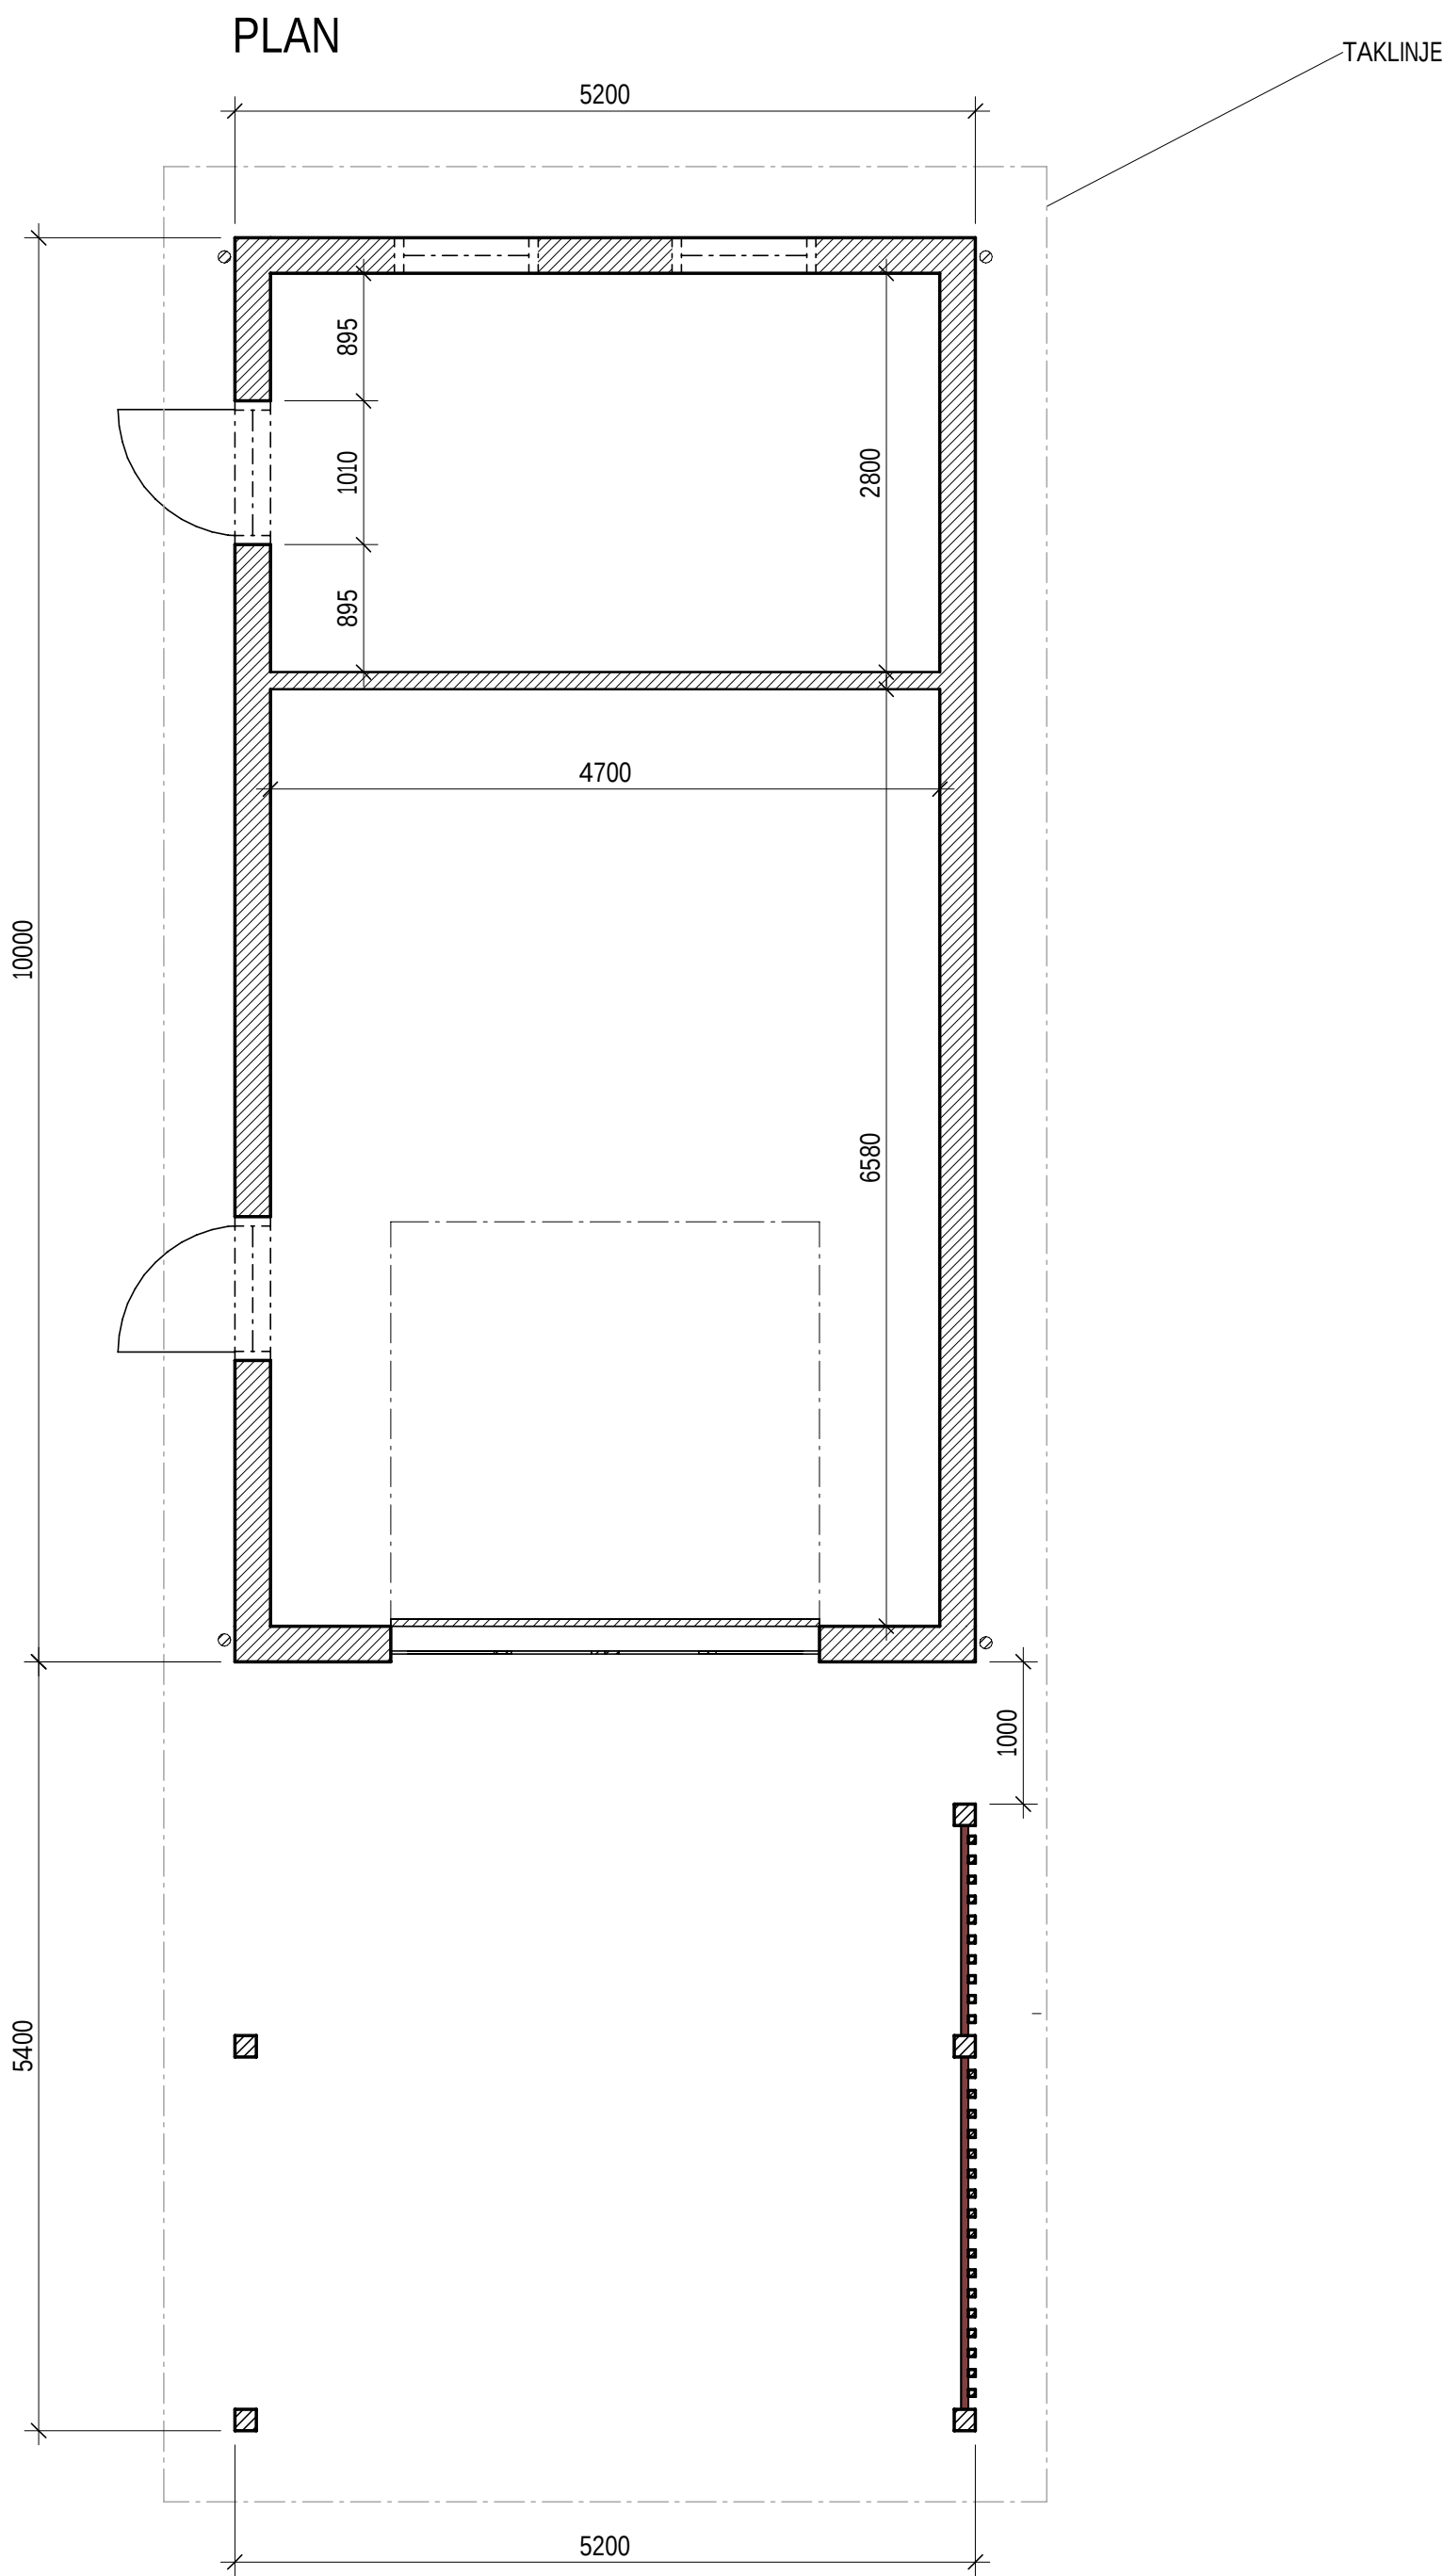

LÅNGSIDA MOT GÅRD (NORR)

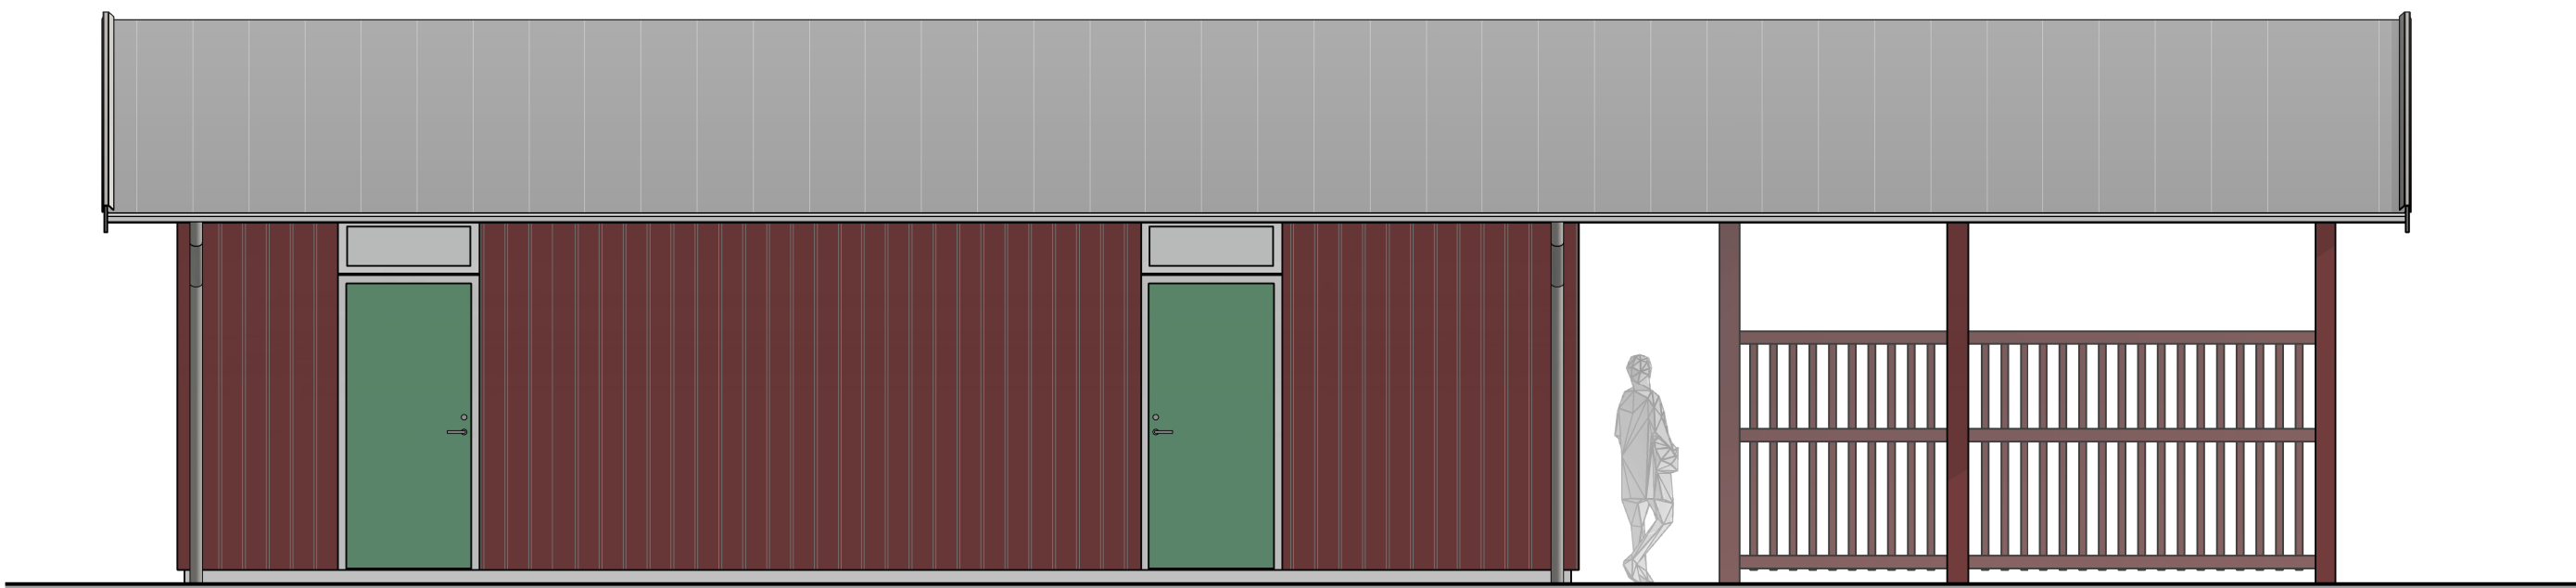

LÅNGSIDA MOT SÖDER

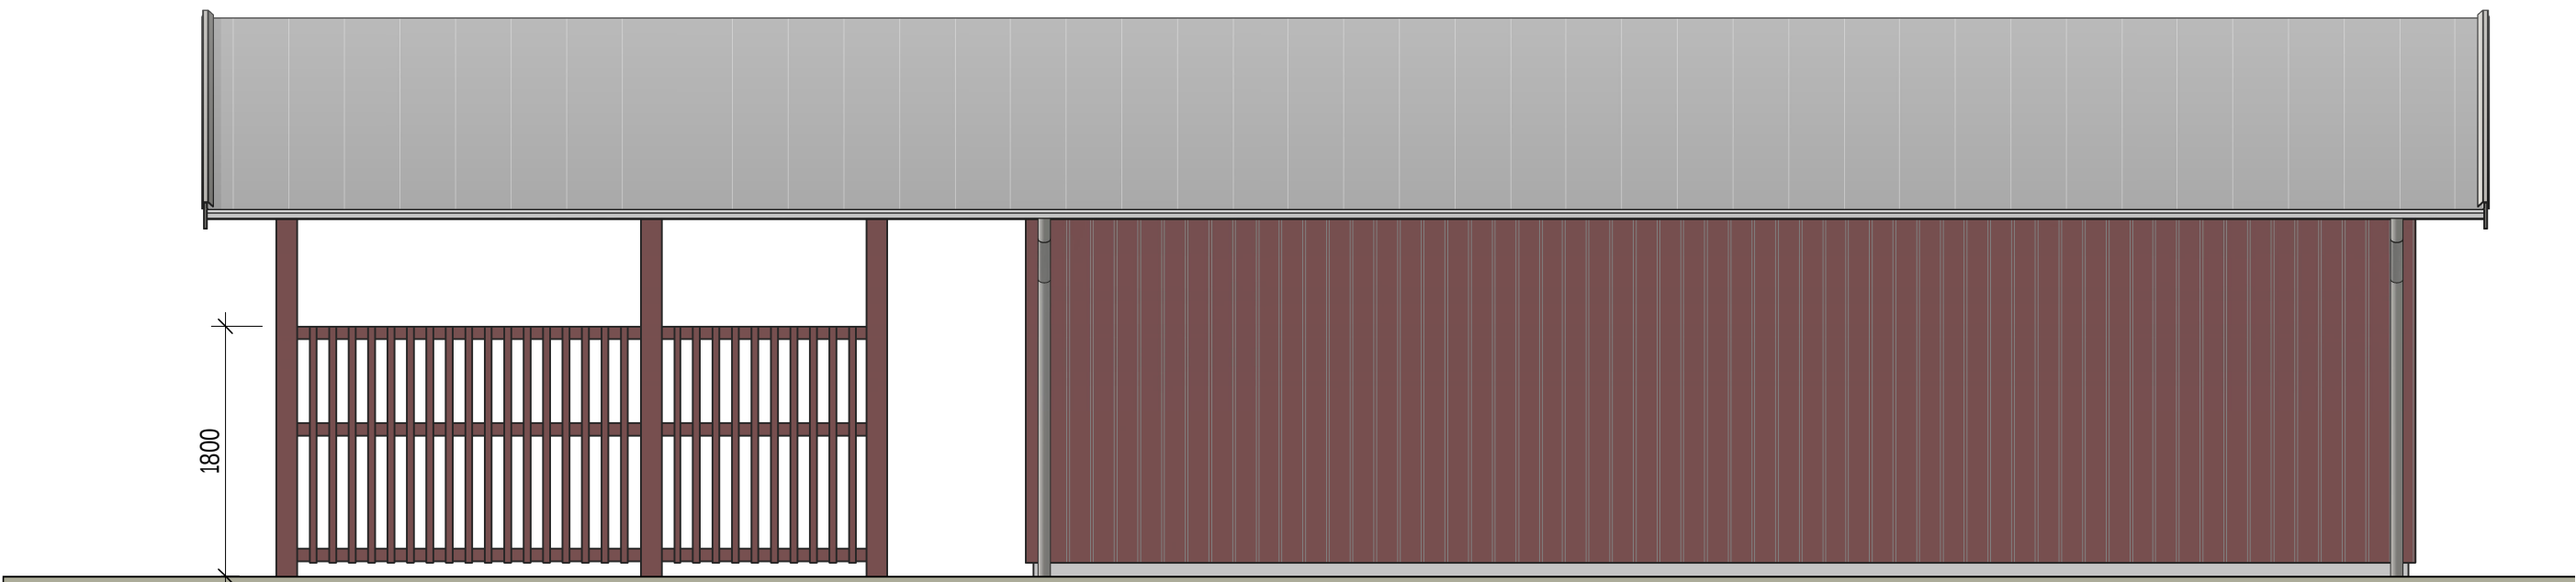

TAK
TAK I BANDTÄCKT SILVERPLÅT, TAKAVVATTNING OCH ÖVRIGA
PLÅTDETALJER UTFÖRS I SILVERPLÅT.


FASAD
STÅENDE TRÅPANEL MED LOCKLÅKT LIKA BEFINTLIGT
FALURÖD LIKA BEFINTLIGT.
KNUTBRÄDOR UTFÖRS I FALURÖD.
VINDSKIVERBRÄDOR, PELARE OCH RIBBSPALJE UTFÖRS I
FALURÖD.

DÖRRAR
DÖRRAR I TRÅ MED GAMMELGRÖN KULÖR LIKA BEFINTLIGT.
FÖNSTER/DÖRRFODER UTFÖRS I VITT


PORT
GARAGEPORT UTFÖRS I GRÅ KULÖR

BYGGLOVSHANDLING
ÖN 7:42
J.S 2026-02-22

FRAMSIDA MOT VÄG (VÄSTER)

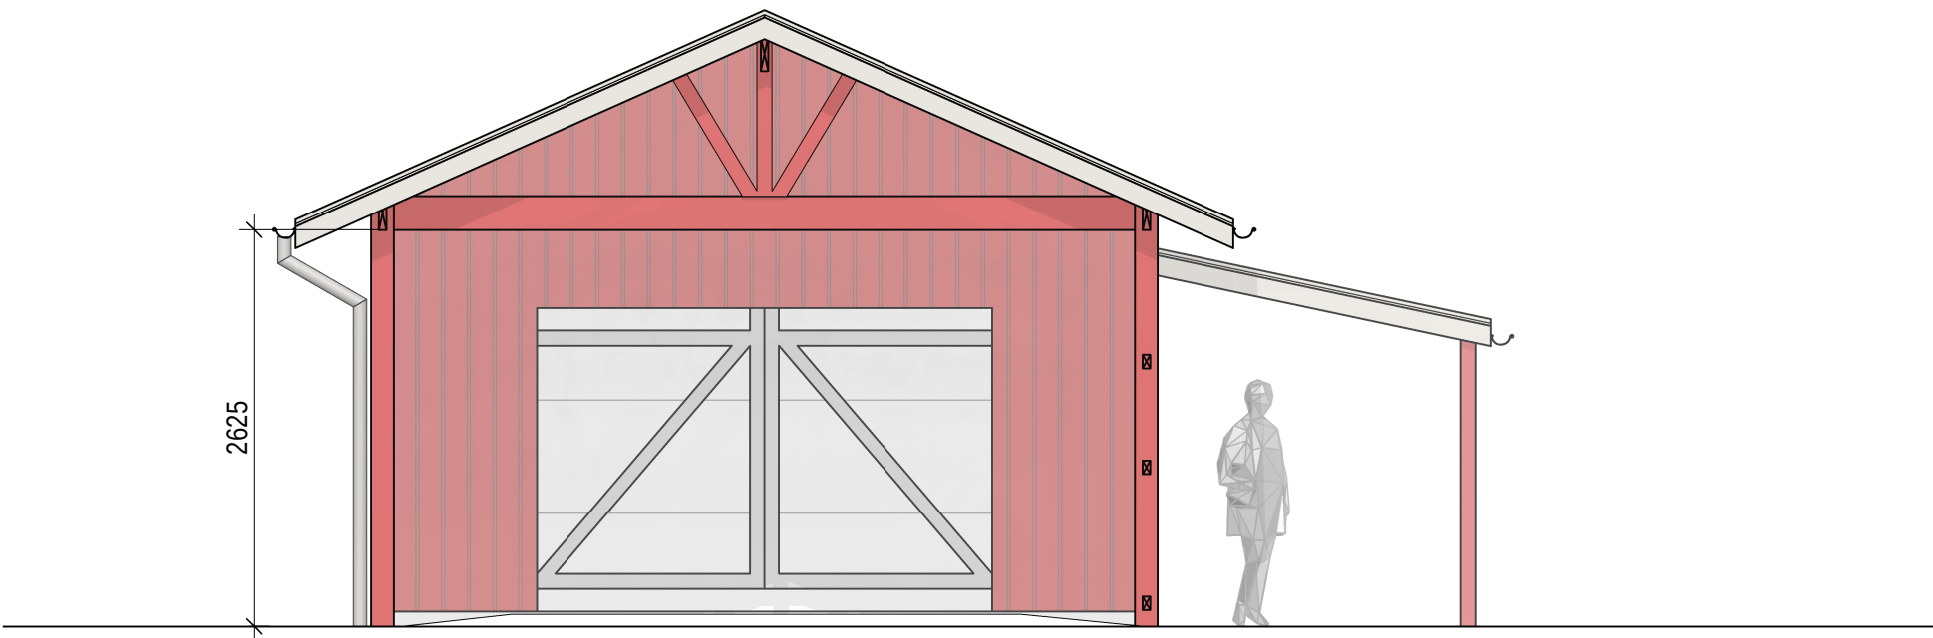

GAVELMOT ÄLV (ÖSTER)

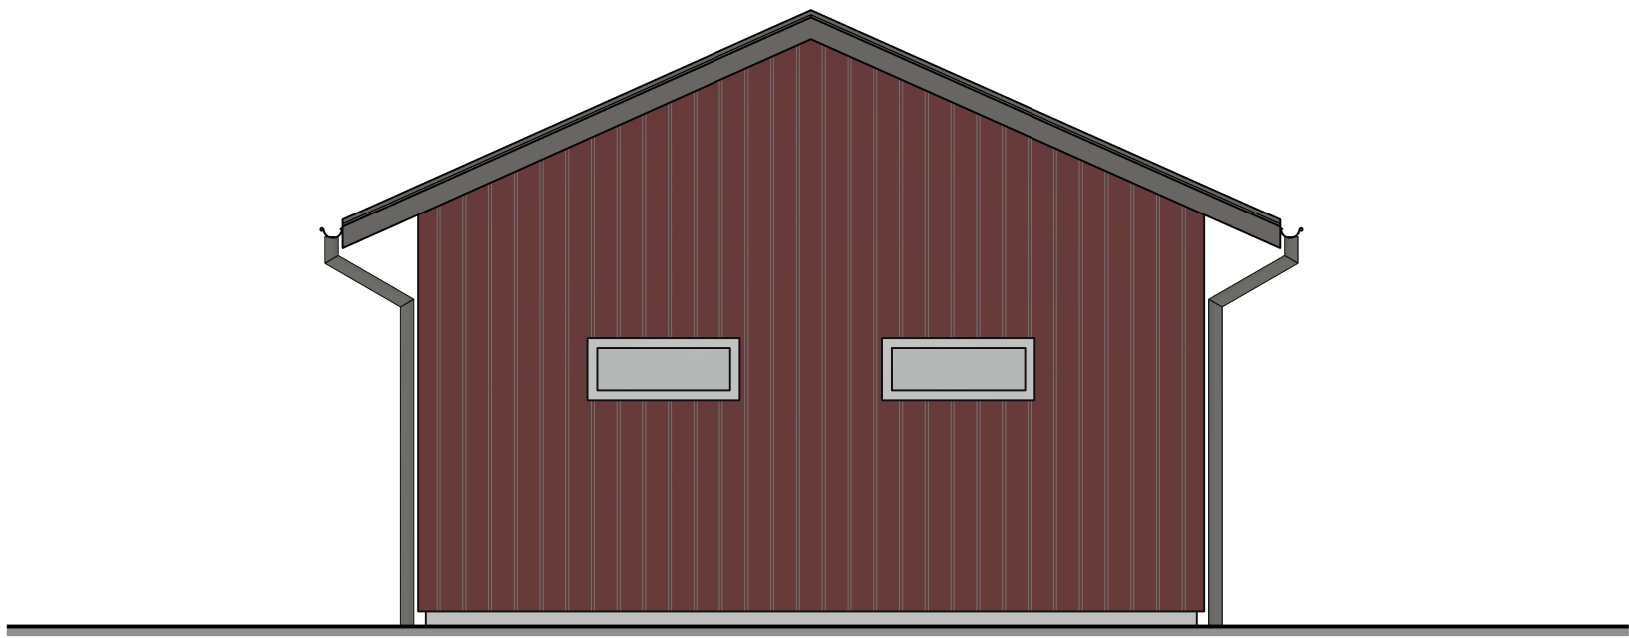

SEKTION A-A

