



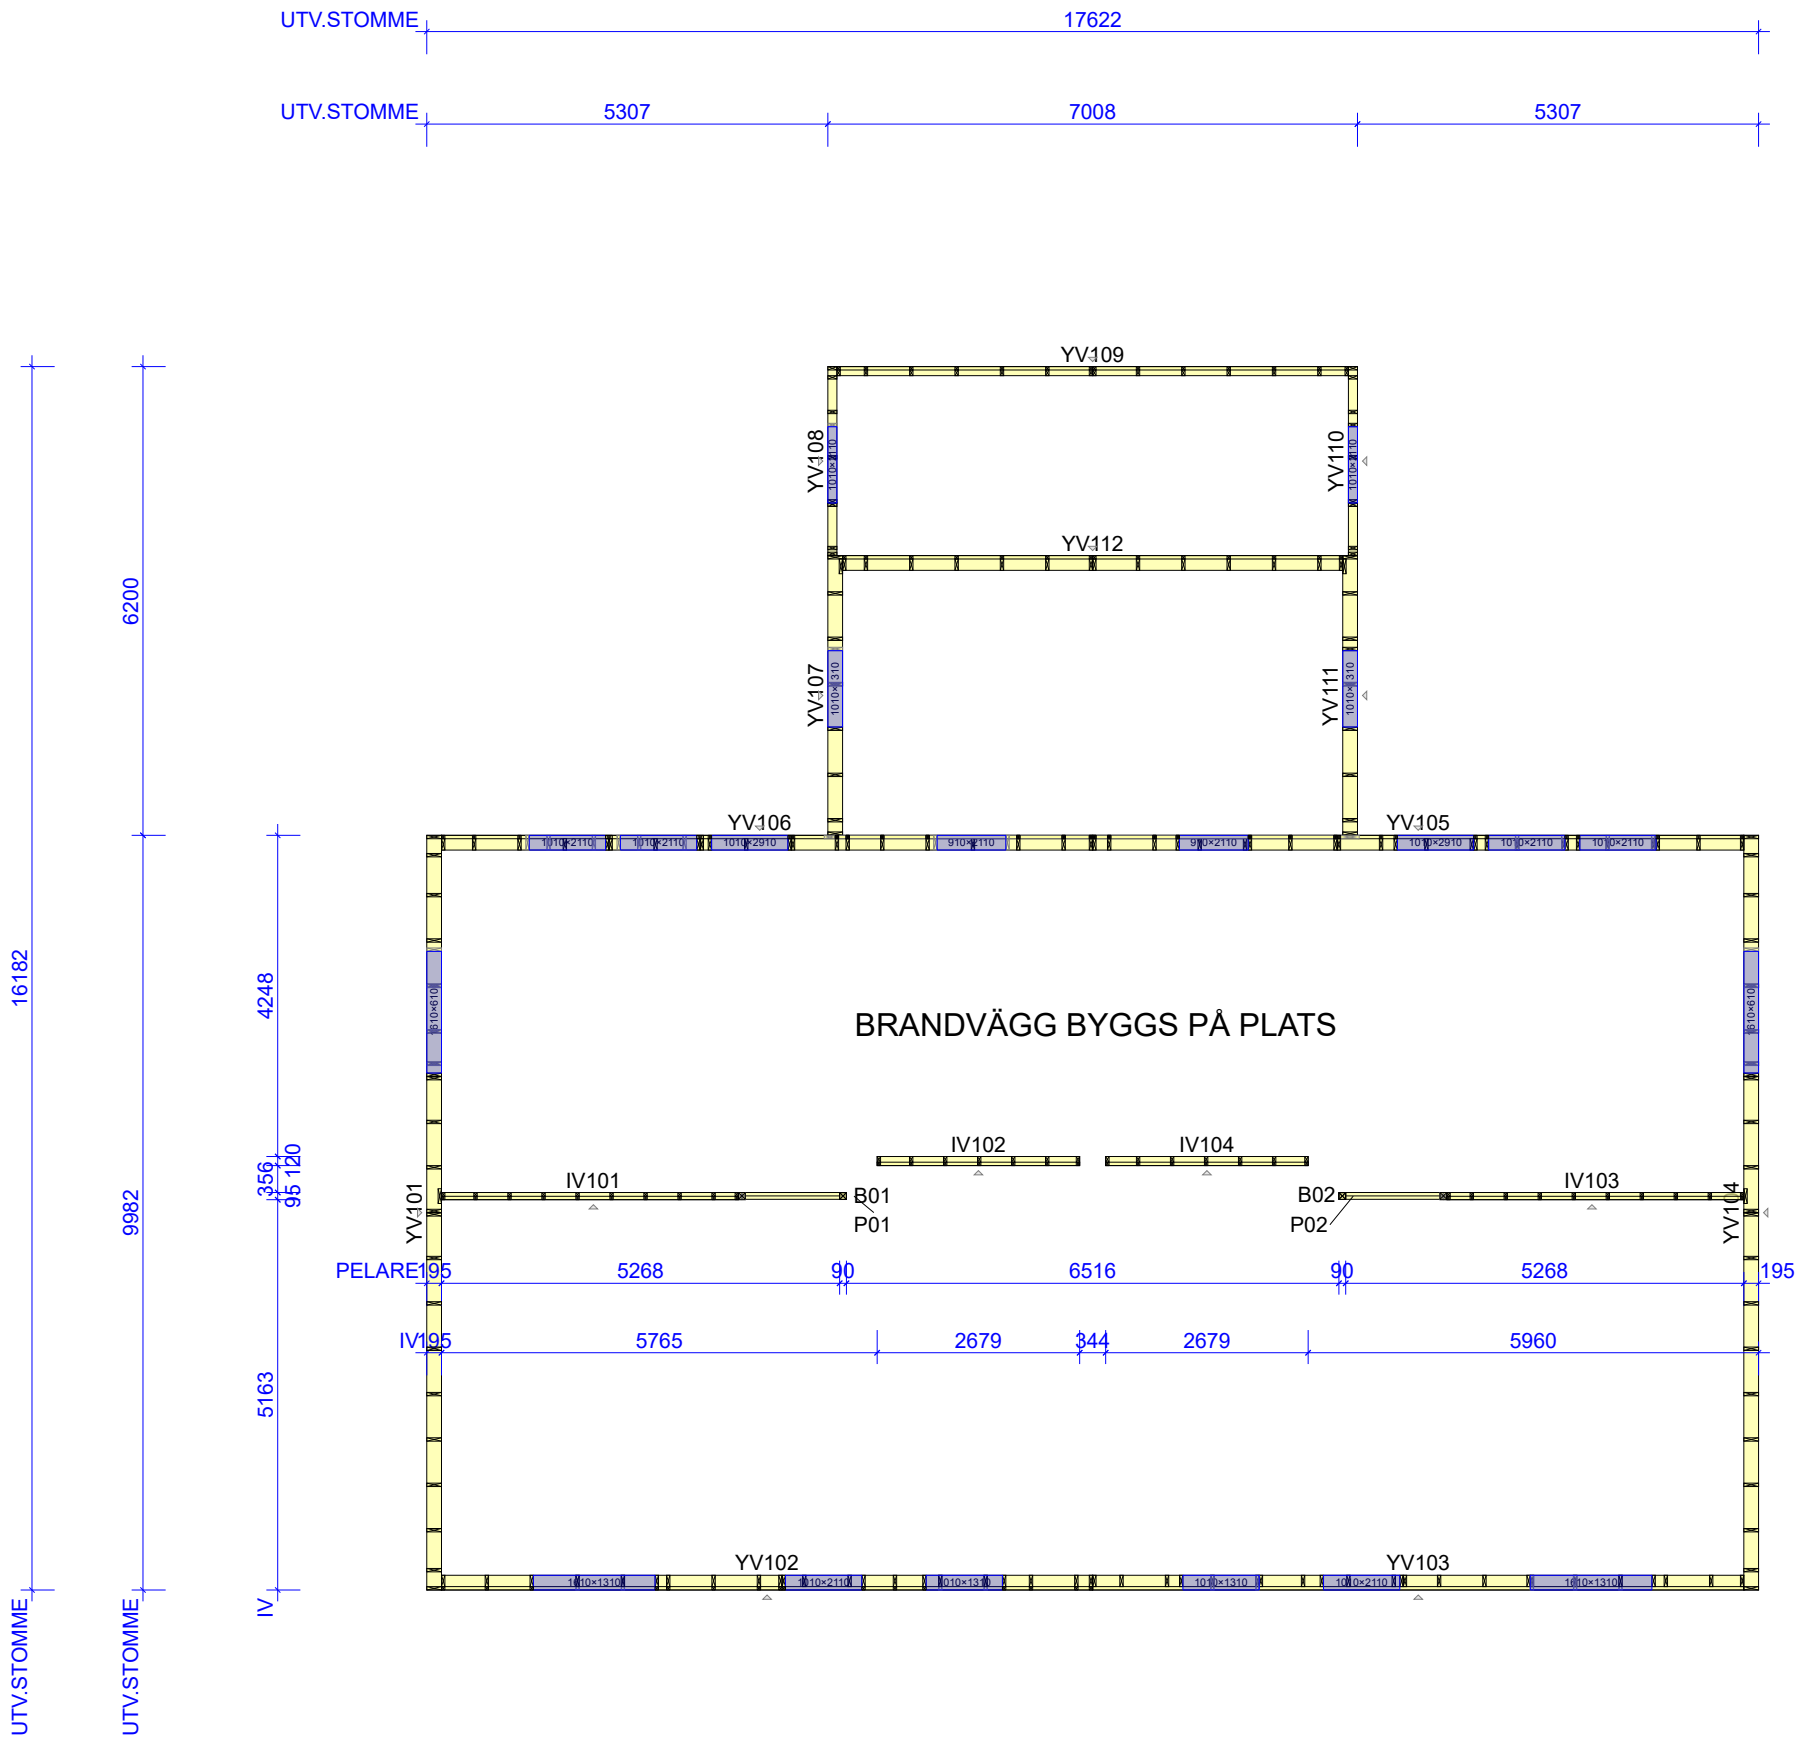

- Anvisningar
- Copyright**
Denna ritning med tillhörande beräkningar är Derome Träteknik ABs egendom. All kopiering, vidareförmedling och användning av dessa ritningar utan tillstånd av Derome Träteknik AB, är inte tillåtet.
 - Vindavstyvning, småhus**
Vindavstyvning av taket:
Takstolarna är styva i sitt eget plan, men måste sidoavstyvas i enlighet med takstolsberäkningen. Avstyvning av byggnaden är inte beskrivet av Derome Träteknik AB, men det hänvisas till monteringsanvisningen och typblad TB96-10.
 - Laster Fackverk/Ramverk**
Laster:
 - Egentyngd yttertak: 850 N/m²
 - Egentyngd innertak: 300 N/m²
 - Snölast: 1500 N/m²
 - Vindlast, (hastighetstryck): 926 N/m²
 - Nyttig last, fackverk: 500 N/m²
 - Nyttig last, ramverk: 2000 N/m²
 - Nyttig last, flyttb. innerväggar: 500 N/m²

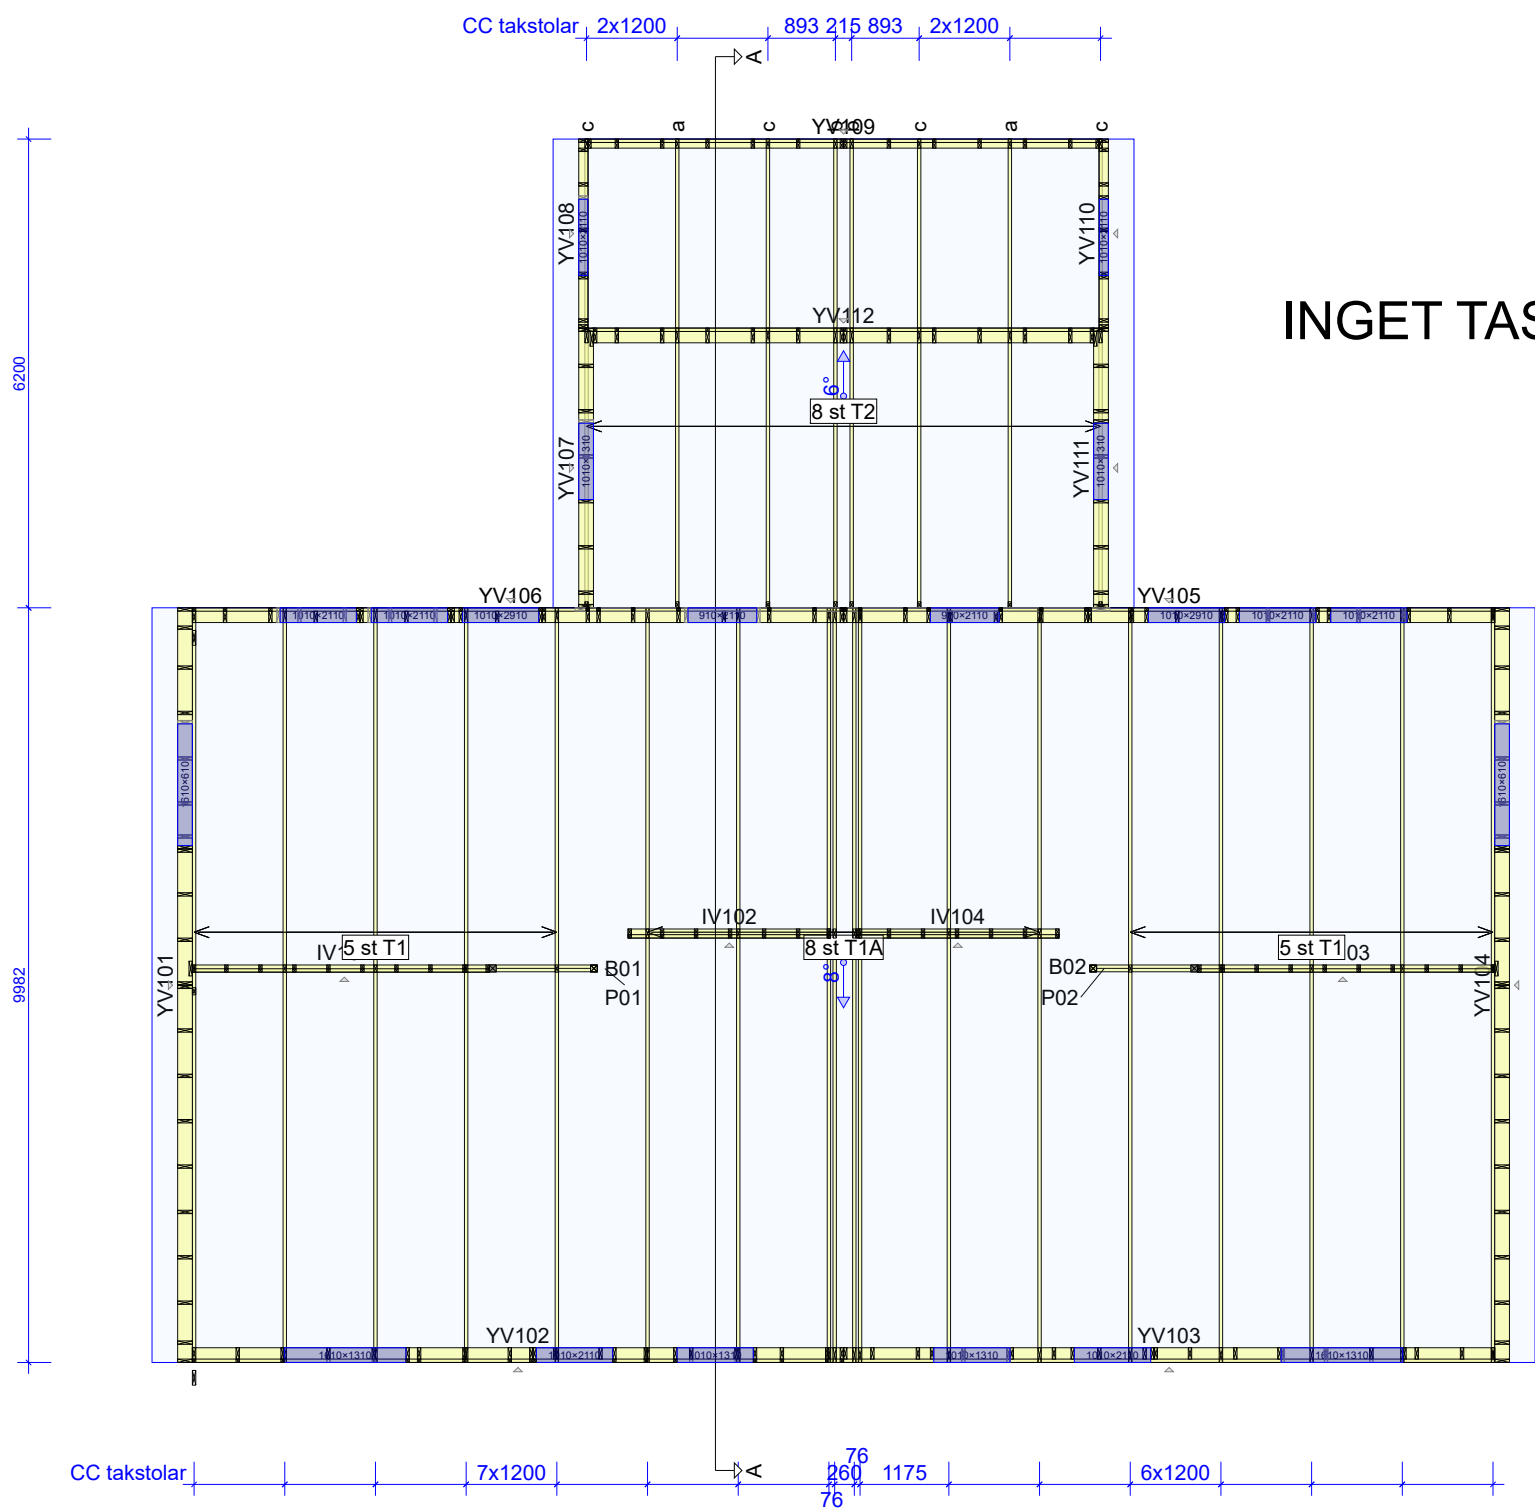

- Anvisningar
- Copyright**
Denna ritning med tillhörande beräkningar är Derome Träteknik ABs egendom. All kopiering, vidareförmedling och användning av dessa ritningar utan tillstånd av Derome Träteknik AB, är inte tillåtet.
 - Vindavstyvning, småhus**
Vindavstyvning av taket:
Takstolarna är styva i sitt eget plan, men måste sidoavstyvas i enlighet med takstolsberäkningen. Avstyvning av byggnaden är inte beskrivet av Derome Träteknik AB, men det hänvisas till monteringsanvisningen och typblad TB96-10.
 - Laster Fackverk/Ramverk**
Laster:
 - Egentyngd yttertak: 850 N/m²
 - Egentyngd inntertak: 300 N/m²
 - Snölast: 1500 N/m²
 - Vindlast, (hastighetstryck): 926 N/m²
 - Nyttig last, fackverk: 500 N/m²
 - Nyttig last, ramverk: 2000 N/m²
 - Nyttig last, flyttb. innerväggar: 500 N/m²

Derome

RITAD/KONSTR. AV
F.A.

GRANSK
2109519

ARBETSNR.
2109519

Kristianstad 2022-02-21

Regionbygg AB
Rosenkvartsen 4-7
Östra Göinge kommun

Planritning 2

SKALA 1:100



Sida 1/1

KOD TYP POS


RITNINGNUMMER

REV.

2022-02-21 - 15:37
10.1 SR1 (026e6af)

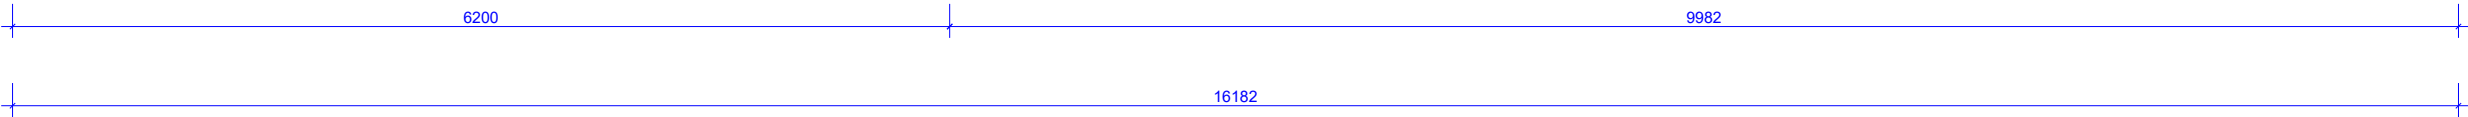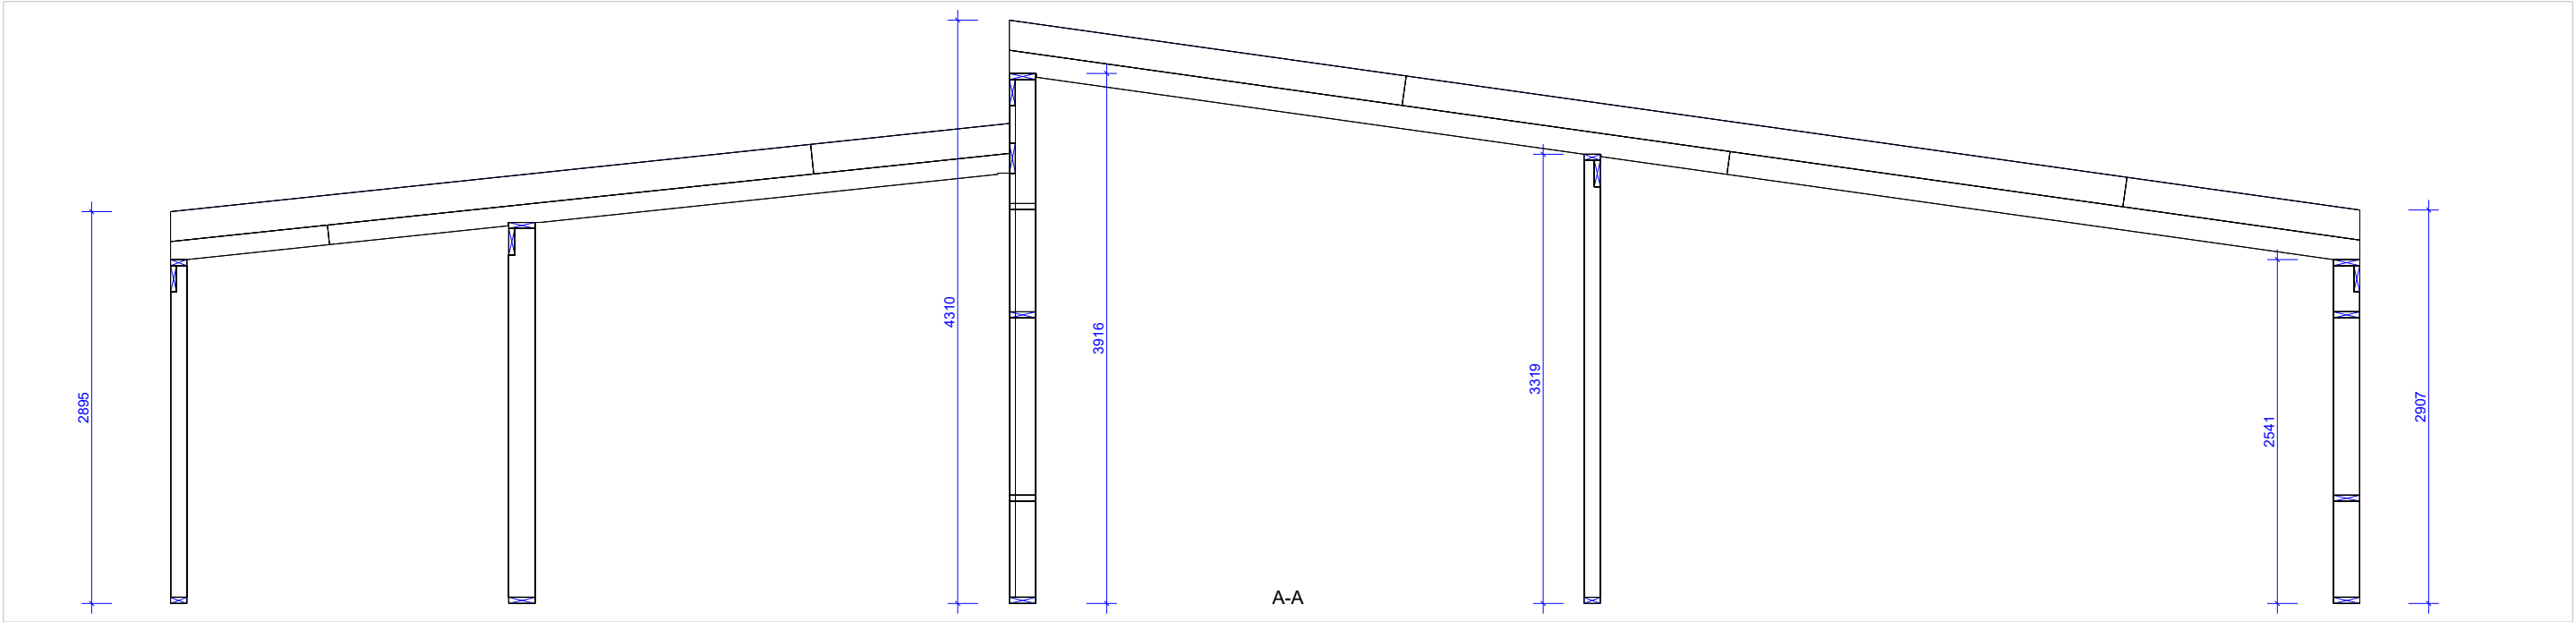

Derome			Regionbygg AB		
			Rosenkvartsen 4-7		
			Östra Göinge kommun		
RITAD/KONSTR. AV F.A		GRANSK	ARBETSNR. 2109519	Sektion	SKALA 1:50
2022-02-21 - 15:37		Kristianstad 2022-02-21		KOD TYP POS	RITNINGNUMMER
10.1 SR1 (026e6af)					REV.

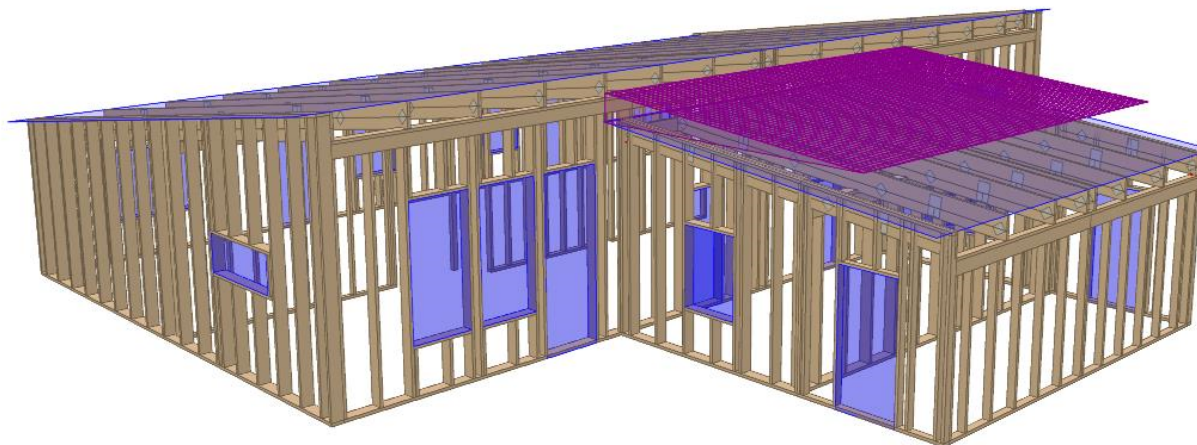

Derome

RITAD/KONSTR. AV
F.A

ARBETSNR.
2109519

2022-02-21 - 15:37
10.1 SR1 (026e6af)

Kristianstad, 2022-02-21


Regionbygg AB
Rosenkvartsen 4-7
Östra Göinge kommun
3D-ritning

Sida 1/4

KOD TYP POS

RITNINGNUMMER

REV.

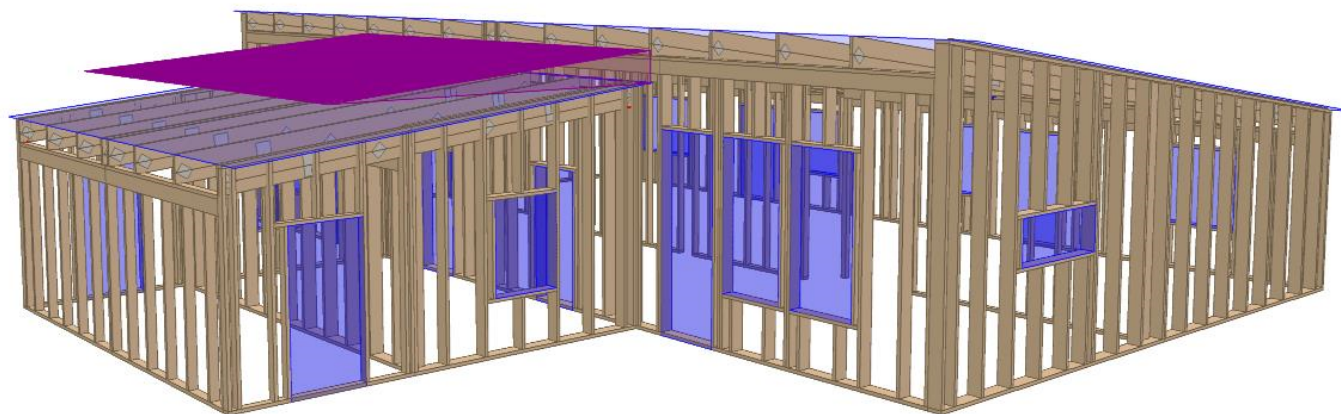

Derome

RITAD/KONSTR. AV
F.A

ARBETSNR.
2109519

2022-02-21 - 15:37
10.1 SR1 (026e6af)

Kristianstad, 2022-02-21


Regionbygg AB
Rosenkvartsen 4-7
Östra Göinge kommun
3D-ritning

Sida 2/4

KOD TYP POS

RITNINGNUMMER

REV.

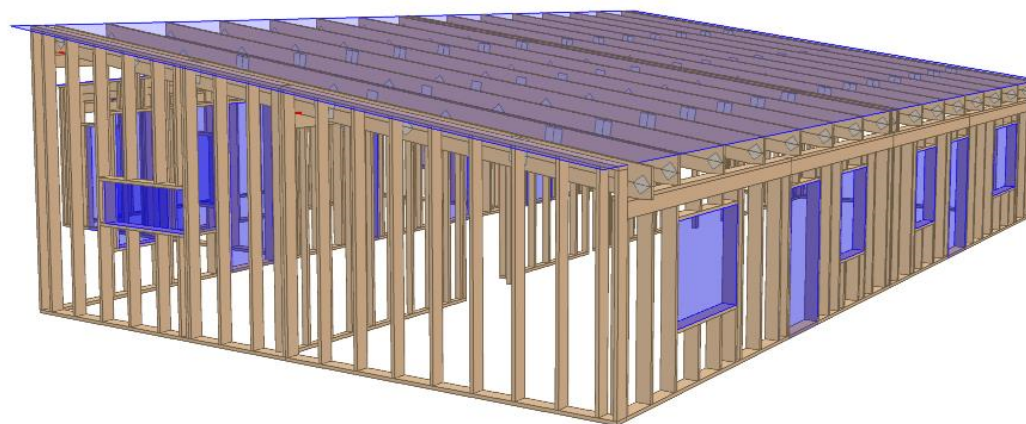

Derome

RITAD/KONSTR. AV
F.A

ARBETSNR.
2109519

2022-02-21 - 15:37
10.1 SR1 (026e6af)

Kristianstad, 2022-02-21

Regionbygg AB
Rosenkvartsen 4-7
Östra Göinge kommun
3D-ritning

Sida 3/4

KOD TYP POS

RITNINGSNUMMER

REV.



Derome

RITAD/KONSTR. AV
F.A

ARBETSNR.
2109519

2022-02-21 - 15:37
10.1 SR1 (026e6af)

Kristianstad, 2022-02-21

Regionbygg AB
Rosenkvartsen 4-7
Östra Göinge kommun
3D-ritning

Sida 4/4

KOD TYP POS


RITNINGNUMMER

REV.

T1 - 10x

AVSTYVNINGAR ENLIGT TVÄRSNITTSTABELL (KOLUMN AVSTYV.) OCH TAKSTOLSYSTEMETS STABILITET SKA DIMENSIONERAS SEPARAT.
OBS! URTAG I VIRKET HAR UTFÖRTS

Räknat med 850N/m² för sedumtak

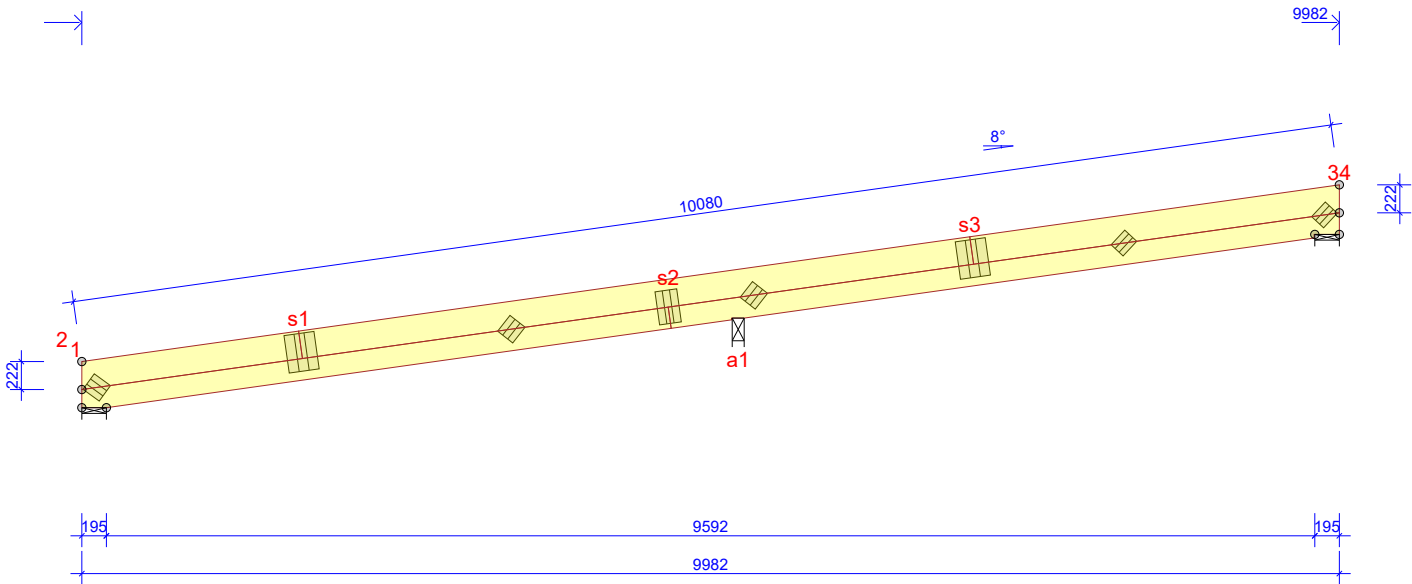

TVÄRSNITT BREDD 45 mm				
KONSTR. DEL	HÖJD mm	KVALITET	AVSTYV. mm/st	NG. %
1-3	170	C24		76
2-4	220	C24	Full	85

FÖRBAND - EXKL. SKARVAR				
KNUT NR	FÖRB. LITT	BREDD mm	LÄNGD mm	NG. %
1	GNT100S	152	159	89
2	GNT100S	152	159	75
3	GNT100S	152	159	48
4:1	GNT100S	130	159	64
4:2	GNT100S	130	159	27

TOLERANS FÖRBANDSPACERING: 8 mm

FÖRBAND - SKARVAR				
KNUT NR	FÖRB. LITT	BREDD mm	LÄNGD mm	NG. %
s1	MiTopW	240	300	46
s2	GNT150S	174	265	57
s3	MiTopW	240	300	53

© Ritningen är skyddad enligt upphovsrättslagen och får inte kopieras, spridas eller i övrigt användas utan upphovsmannens medgivande.

Derome

RITAD/KONSTR. AV GRANSK ARBETSNR. F.A 2109519

2022-02-21 - 15:36
10.1 SR1 (026e6af)

Kristianstad 2022-02-21

ALLMÄNNA ANVISNINGAR

KONSTRUKTIONEN HAR BERÄKNATS MED
DATAPROGRAM "MITEK PAMIR",
.- LIC.NR: 1566
DIM. NORM: EN 1995-1-1:2004 + A2:2014 + EKS 11
FULLSTÄNDIGA RESULTAT ENL. BERÄKNINGSUTSKRIFT

GENERELLA UPPGIFTER

MATERIALBREDD (mm): 45
VIKT (kg/st): 91
LASTBREDD MAX (mm): 1200
LASTFÖRDELNINGSAKTOR: 1,1
SÄKERHETSKLASS: SK2
KLIMATKLASS: 2 = 65% <= RF < 85%
TAKSTOLSFABRIKEN ÖVERVAKAS AV :
RISE Research Institutes of Sweden AB
NOTIFIKATIONSNR: 0402
AVSTYVNINGAR: SE TVÄRSNITTSTABELL

BELASTNINGAR (N/m²)

SNÖLAST (Sk, 400 m.ö.h.): 1500 N/m²
VINDLAST (qp(z)): 926 N/m²
EGENLAST PÅ YTTERTAK: 850
EGENLAST PÅ INNERTAK: 300

UPPLAGSREAKTIONER BROTTGR. (N)

KNUT NR	RIKTN.	LK P/L MAX	LK M MAX	LK K/MO MAX	LK K/MO MIN	U-BR mm
1	HOR.	0	0	2290	-	
1	VER.	3577	7390	7687	-1700	41
3	VER.	3118	6456	6737	-2640	36
a1	VER.	10173	20787	21776	-6088	116

MAX DEFORMATION I BRUKSGRÄNS (mm)

KNUT NR	VER.	HOR.	LK NR.
s1-1	10,8	1,9	1001:5:6 (Wfin (frekvent))
s1	10,4	2,1	1001:5:6 (Wfin (frekvent))
s1	10,3	2,2	1001:5:6 (Wfin (frekvent))

FÖR DEFORMATION I FLER PUNKTER - SE BER.UTSKRIFT

Regionbygg AB
Rosenkvartsen 4-7
Östra Göinge kommun

SKALA 1:60 Sida 1/1

KOD TYP POS


RTITINGSNUMMER
T1

REV.

T1A - 8x

AVSTYVNINGAR ENLIGT TVÄRSNITTSTABELL (KOLUMN AVSTYV.) OCH TAKSTOLSYSTEMETS STABILITET SKA DIMENSIONERAS SEPARAT.
OBS! URTAG I VIRKET HAR UTFÖRTS

Räknat med 850N/m² för sedumtak

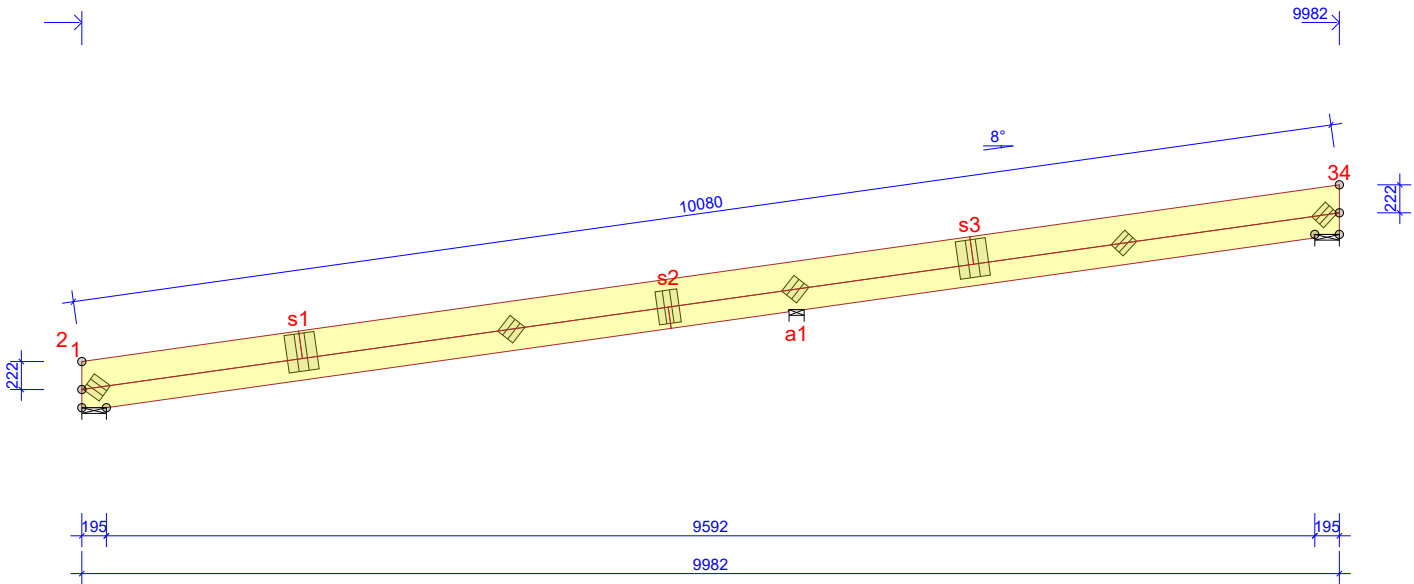

TVÄRSNITT BREDD 45 mm				
KONSTR. DEL	HÖJD mm	KVALITET	AVSTYV. mm/st	NG. %
1-3	170	C24		94
2-4	220	C24	Full	99

FÖRBAND - EXKL. SKARVAR					
KNUT NR	FÖRB. LITT	BREDD mm	LÄNGD mm	NG. %	
1	GNT100S	152	159	81	
2	GNT100S	152	159	86	
3	GNT100S	152	159	40	
4:1	GNT100S	130	159	42	
4:2	GNT100S	130	159	27	

TOLERANS FÖRBANDSPACERING: 8 mm

FÖRBAND - SKARVAR				
KNUT NR	FÖRB. LITT	BREDD mm	LÄNGD mm	NG. %
s1	MiTopW	240	300	57
s2	GNT150S	174	265	67
s3	MiTopW	240	300	54

© Ritningen är skyddad enligt upphovsrättslagen och får inte kopieras, spridas eller i övrigt användas utan upphovsmannens medgivande.

Derome

RITAD/KONSTR. AV GRANSK ARBETSNR.
F.A 2109519

2022-02-21 - 15:37
10.1 SR1 (026e6af)

Kristianstad 2022-02-21

ALLMÄNNA ANVISNINGAR

KONSTRUKTIONEN HAR BERÄKNATS MED
DATAPROGRAM "MITEK PAMIR",
.- LIC.NR: 1566
DIM. NORM: EN 1995-1-1:2004 + A2:2014 + EKS 11
FULLSTÄNDIGA RESULTAT ENL. BERÄKNINGSUTSKRIFT

GENERELLA UPPGIFTER

MATERIALBREDD (mm): 45
VIKT (kg/st): 91
LASTBREDD MAX (mm): 1200
LASTFÖRDELNINGSAKTOR: 1,1
SÄKERHETSKLASS: SK2
KLIMATKLASS: 2 = 65% <= RF < 85%
TAKSTOLSFABRIKEN ÖVERVAKAS AV :
RISE Research Institutes of Sweden AB
NOTIFIKATIONSNR: 0402
AVSTYVNINGAR: SE TVÄRSNITTSTABELL

BELASTNINGAR (N/m²)

SNÖLAST (Sk, 400 m.ö.h.): 1500 N/m²
VINDLAST (qp(z)): 926 N/m²
EGENLAST PÅ YTTERTAK: 850
EGENLAST PÅ INNERTAK: 300

UPPLAGSREAKTIONER BROTTGR. (N)

KNUT NR	RIKTN.	LK P/L MAX	LK M MAX	LK K/MO MAX	LK K/MO MIN	U-BR mm
1	HOR.	0	0	2289	-	
1	VER.	3957	8164	8498	-1921	46
3	VER.	2496	5190	5410	-2268	29
a1	VER.	10404	21269	22278	-6237	119

MAX DEFORMATION I BRUKSGRÄNS (mm)

KNUT NR	VER.	HOR.	LK NR.
s1-1	14,9	2,6	1001:5:6 (Wfin (frekvent))
s1	13,8	2,8	1001:5:6 (Wfin (frekvent))
s1	13,6	2,9	1001:5:6 (Wfin (frekvent))

FÖR DEFORMATION I FLER PUNKTER - SE BER.UTSKRIFT

Regionbygg AB
Rosenkvartsen 4-7
Östra Göinge kommun


SKALA 1:60 Sida 1/1

KOD TYP POS RITNINGSNUMMER T1A REV.

T2a - 2x

AVSTYVNINGAR ENLIGT TVÄRSNITTSTABELL (KOLUMN AVSTYV.) OCH TAKSTOLSYSTEMETS STABILITET SKA DIMENSIONERAS SEPARAT.
OBS! URTAG I VIRKET HAR UTFÖRTS

Räknat med 850N/m² för sedumtak

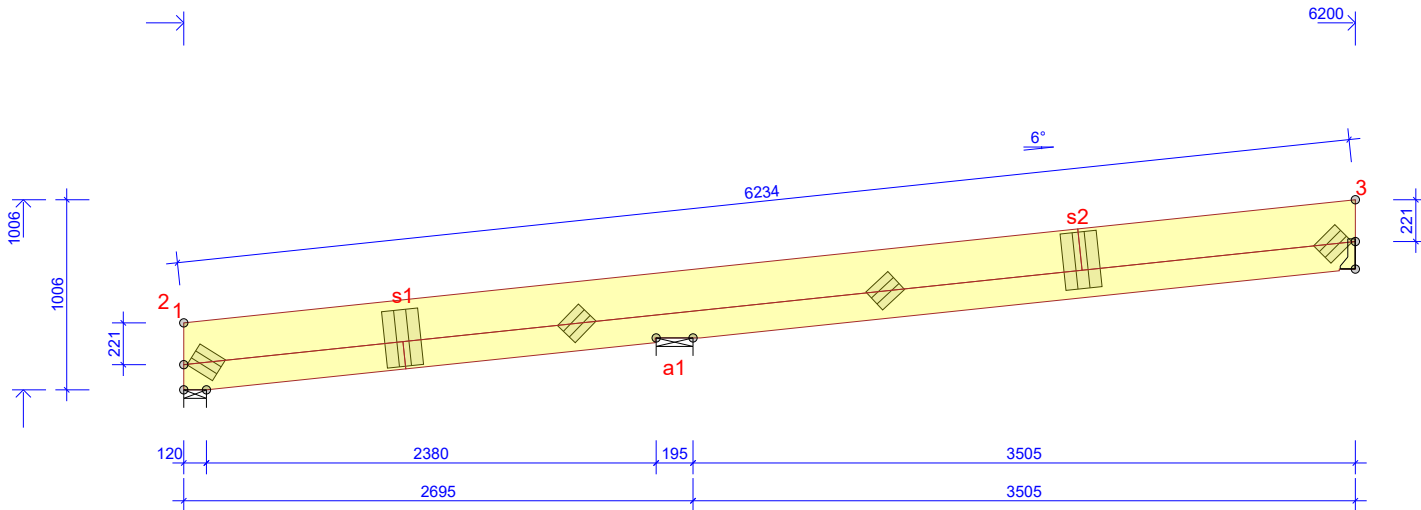

ALLMÄNNA ANVISNINGAR

KONSTRUKTIONEN HAR BERÄKNATS MED
DATAPROGRAM "MITEK PAMIR",
.- LIC.NR: 1566
DIM. NORM: EN 1995-1-1:2004 + A2:2014 + EKS 11
FULLSTÄNDIGA RESULTAT ENL. BERÄKNINGSUTSKRIFT

GENERELLA UPPGIFTER

MATERIALBREDD (mm): 45
VIKT (kg/st): 53
LASTBREDD MAX (mm): 1200
LASTFÖRDELNINGSAKTOR: 1,1
SÄKERHETSKLASS: SK2
KLIMATKLASS: 2 = 65% <= RF < 85%
TAKSTOLSFABRIKEN ÖVERVAKAS AV :
RISE Research Institutes of Sweden AB
NOTIFIKATIONSNR: 0402
AVSTYVNINGAR: SE TVÄRSNITTSTABELL

BELASTNINGAR (N/m²)

SNÖLAST (Sk, 400 m.ö.h.): 1500 N/m²
VINDLAST (qp(z)): 926 N/m²
EGENLAST PÅ YTTERTAK: 850
EGENLAST PÅ INNERTAK: 300

UPPLAGSREAKTIONER BROTTGR. (N)

KNUT NR	RIKTN.	LK P/L MAX	LK M MAX	LK K/MO MAX	LK K/MO MIN	U-BR mm
1	HOR.	0	0	1077	-	
1	VER.	1441	2878	2978	-1266	16
3	VER.	2519	6097	6303	-2268	34
a1	VER.	6431	14335	14876	-3653	80

MAX DEFORMATION I BRUKSGRÄNS (mm)

KNUT NR	VER.	HOR.	LK NR.
s2	5,1	0,4	1001:5:1 (Winst)
s2-a1	5,1	0,6	1001:5:1 (Winst)
s2-3	4,9	0,7	1001:5:6 (Wfin (frekvent))

FÖR DEFORMATION I FLER PUNKTER - SE BER.UTSKRIFT

TVÄRSNITT BREDD 45 mm				
KONSTR. DEL	HÖJD mm	KVALITET	AVSTYV. mm/st	NG. %
1-3	145	C24		58
2-3	220	C24	Full	40

FÖRBAND - EXKL. SKARVAR				
KNUT NR	FÖRB. LITT	BREDD mm	LÄNGD mm	NG. %
1	GNT100S	130	159	36
2:1	GNT100S	130	159	30
2:2	GNT100S	130	159	77
3	GNT100S	130	159	59

TOLERANS FÖRBANDSPACERING: 8 mm

FÖRBAND - SKARVAR				
KNUT NR	FÖRB. LITT	BREDD mm	LÄNGD mm	NG. %
s1	MiTopW	192	300	17
s2	MiTopW	192	300	36

© Ritningen är skyddad enligt upphovsrättslagen och får inte kopieras, spridas eller i övrigt användas utan upphovsmannens medgivande.

Derome

RITAD/KONSTR. AV GRANSK ARBETSNR.
F.A 2109519

Kristianstad, 2022-02-21

2022-02-21 - 15:33
10.1 SR1 (026e6af)

Regionbygg AB
Rosenkvartsen 4-7
Östra Göinge kommun

SKALA 1:40 Sida 1/3

KOD TYP POS


RTINGSNUMMER
T2

REV.

T2b - 2x

AVSTYVNINGAR ENLIGT TVÄRSNITTSTABELL (KOLUMN AVSTYV.) OCH TAKSTOLSYSTEMETS STABILITET SKA DIMENSIONERAS SEPARAT.
OBS! URTAG I VIRKET HAR UTFÖRTS

Räknat med 850N/m² för sedumtak

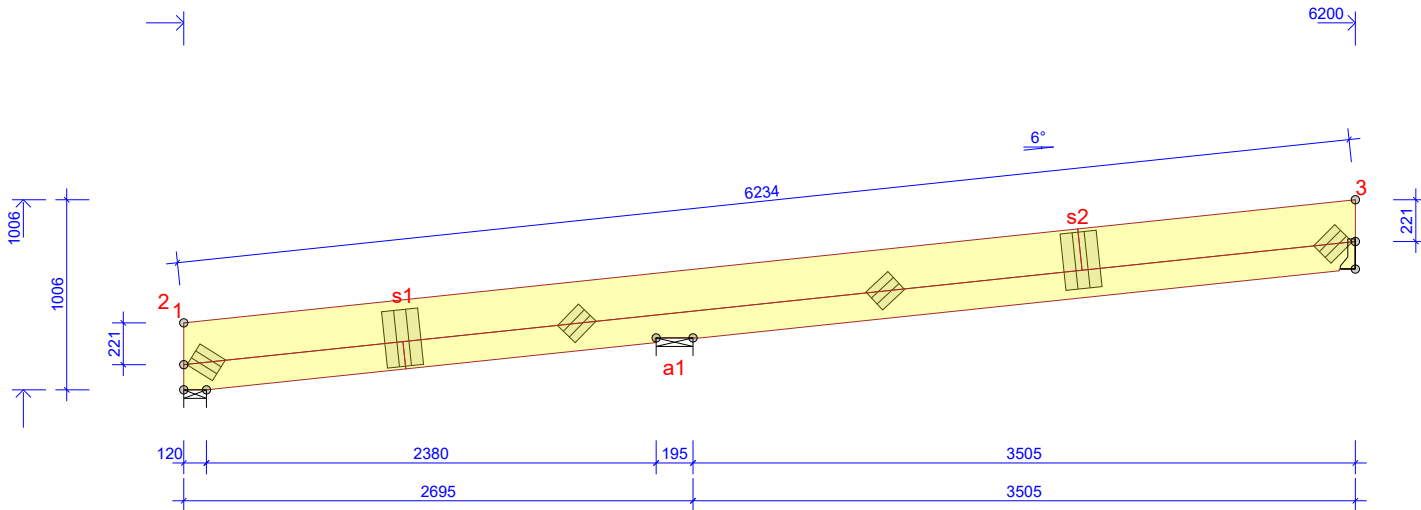

TVÄRSNITT BREDD 45 mm				
KONSTR. DEL	HÖJD mm	KVALITET	AVSTYV. mm/st	NG. %
1-3	145	C24		54
2-3	220	C24	Full	38

FÖRBAND - EXKL. SKARVAR				
KNUT NR	FÖRB. LITT	BREDD mm	LÄNGD mm	NG. %
1	GNT100S	130	159	36
2:1	GNT100S	130	159	30
2:2	GNT100S	130	159	72
3	GNT100S	130	159	55

TOLERANS FÖRBANDSPACERING: 8 mm

FÖRBAND - SKARVAR				
KNUT NR	FÖRB. LITT	BREDD mm	LÄNGD mm	NG. %
s1	MiTopW	192	300	17
s2	MiTopW	192	300	33

© Ritningen är skyddad enligt upphovsrättslagen och får inte kopieras, spridas eller i övrigt användas utan upphovsmannens medgivande.

Derome

RITAD/KONSTR. AV GRANSK ARBETSNR.
F.A 2109519

2022-02-21 - 15:33
10.1 SR1 (026e6af)

Kristianstad, 2022-02-21

ALLMÄNNA ANVISNINGAR

KONSTRUKTIONEN HAR BERÄKNATS MED
DATAPROGRAM "MITEK PAMIR",
.- LIC.NR: 1566
DIM. NORM: EN 1995-1-1:2004 + A2:2014 + EKS 11
FULLSTÄNDIGA RESULTAT ENL. BERÄKNINGSUTSKRIFT

GENERELLA UPPGIFTER

MATERIALBREDD (mm): 45
VIKT (kg/st): 53
LASTBREDD MAX (mm): 1200
LASTFÖRDELNINGSAKTOR: 1,1
SÄKERHETSKLASS: SK2
KLIMATKLASS: 2 = 65% <= RF < 85%
TAKSTOLSFABRIKEN ÖVERVAKAS AV :
RISE Research Institutes of Sweden AB
NOTIFIKATIONSNR: 0402
AVSTYVNINGAR: SE TVÄRSNITTSTABELL

BELASTNINGAR (N/m²)

SNÖLAST (Sk, 400 m.ö.h.): 1500 N/m²
VINDLAST (qp(z)): 926 N/m²
EGENLAST PÅ YTTERTAK: 850
EGENLAST PÅ INNERTAK: 300

UPPLAGSREAKTIONER BROTTGR. (N)

KNUT NR	RIKTN.	LK P/L MAX	LK M MAX	LK K/MO MAX	LK K/MO MIN	U-BR mm
1	HOR.	0	0	1077	-	
1	VER.	1441	2948	3048	-1266	17
3	VER.	2519	5609	5816	-2268	32
a1	VER.	6431	13743	14284	-3653	77

MAX DEFORMATION I BRUKSGRÄNS (mm)

KNUT NR	VER.	HOR.	LK NR.
s2-a1	4,9	0,6	1001:5:6 (Wfin (frekvent))
s2	4,9	0,4	1001:5:6 (Wfin (frekvent))
s2-3	4,7	0,6	1001:5:6 (Wfin (frekvent))

FÖR DEFORMATION I FLER PUNKTER - SE BER.UTSKRIFT

Regionbygg AB
Rosenkvartsen 4-7
Östra Göinge kommun

SKALA 1:40 Sida 2/3

KOD TYP POS


RTINGSNUMMER
T2

REV.

T2c - 4x

AVSTYVNINGAR ENLIGT TVÄRSNITTSTABELL (KOLUMN AVSTYV.) OCH TAKSTOLSYSTEMETS STABILITET SKA DIMENSIONERAS SEPARAT.
OBS! URTAG I VIRKET HAR UTFÖRTS

Räknat med 850N/m² för sedumtak

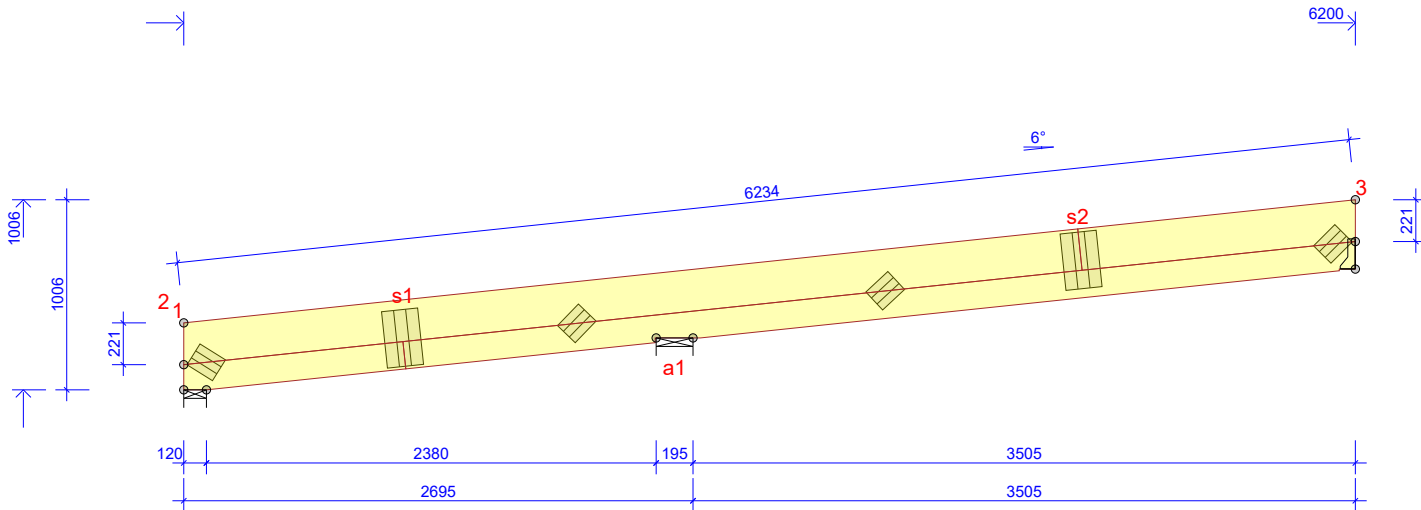

ALLMÄNNA ANVISNINGAR

KONSTRUKTIONEN HAR BERÄKNATS MED
DATAPROGRAM "MITEK PAMIR",
.- LIC.NR: 1566
DIM. NORM: EN 1995-1-1:2004 + A2:2014 + EKS 11
FULLSTÄNDIGA RESULTAT ENL. BERÄKNINGSUTSKRIFT

GENERELLA UPPGIFTER

MATERIALBREDD (mm): 45
VIKT (kg/st): 53
LASTBREDD MAX (mm): 1200
LASTFÖRDELNINGSAKTOR: 1,1
SÄKERHETSKLASS: SK2
KLIMATKLASS: 2 = 65% <= RF < 85%
TAKSTOLSFABRIKEN ÖVERVAKAS AV :
RISE Research Institutes of Sweden AB
NOTIFIKATIONS NR: 0402
AVSTYVNINGAR: SE TVÄRSNITTSTABELL

BELASTNINGAR (N/m²)

SNÖLAST (Sk, 400 m.ö.h.): 1500 N/m²
VINDLAST (qp(z)): 926 N/m²
EGENLAST PÅ YTTERTAK: 850
EGENLAST PÅ INNERTAK: 300

UPPLAGSREAKTIONER BROTTGR. (N)

KNUT NR	RIKTN.	LK P/L MAX	LK M MAX	LK K/MO MAX	LK K/MO MIN	U-BR mm
1	HOR.	0	0	1077	-	
1	VER.	1441	2895	2995	-1266	17
3	VER.	2519	5978	6184	-2268	34
a1	VER.	6431	14191	14731	-3653	79

MAX DEFORMATION I BRUKSGRÄNS (mm)

KNUT NR	VER.	HOR.	LK NR.
s2-a1	5	0,6	1001:5:1 (Winst)
s2	5	0,4	1001:5:1 (Winst)
s2-3	4,9	0,7	1001:5:1 (Winst)

FÖR DEFORMATION I FLER PUNKTER - SE BER.UTSKRIFT

TOLERANS FÖRBANDSPACERING: 8 mm

TVÄRSNITT BREDD 45 mm					FÖRBAND - EXKL. SKARVAR				
KONSTR. DEL	HÖJD mm	KVALITET	AVSTYV. mm/st	NG. %	KNUT NR	FÖRB. LITT	BREDD mm	LÄNGD mm	NG. %
1-3	145	C24		57	1	GNT100S	130	159	36
2-3	220	C24	Full	40	2:1	GNT100S	130	159	30
					2:2	GNT100S	130	159	76
					3	GNT100S	130	159	58

FÖRBAND - SKARVAR				
KNUT NR	FÖRB. LITT	BREDD mm	LÄNGD mm	NG. %
s1	MiTopW	192	300	17
s2	MiTopW	192	300	35

© Ritningen är skyddad enligt upphovsrättslagen och får inte kopieras, spridas eller i övrigt användas utan upphovsmannens medgivande.

Derome

RITAD/KONSTR. AV GRANSK ARBETSNR.
F.A 2109519

Kristianstad, 2022-02-21

2022-02-21 - 15:33
10.1 SR1 (026e6af)


Regionbygg AB
Rosenkvartsen 4-7
Östra Göinge kommun

SKALA 1:40 Sida 3/3

KOD TYP POS

RTINGSNUMMER
T2

REV.

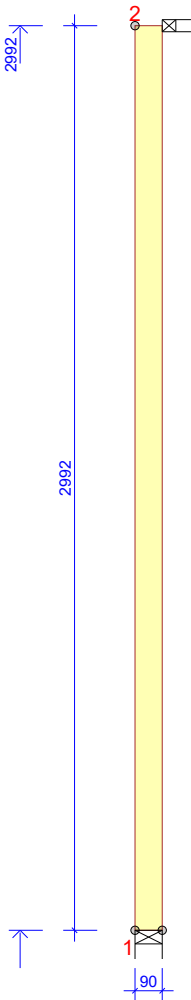

GENERELLA UPPGIFTER

MATERIALBREDD (mm):	90
VIKT (kg/st):	12
LASTBREDD MAX (mm):	1200
LASTFÖRDELNINGSAKTOR:	1
SÄKERHETSKLASS:	SK2
KLIMATKLASS:	2 = 65% <= RF < 85%
TAKSTOLSFABRIKEN ÖVERVAKAS AV :	
RISE Research Institutes of Sweden AB	
NOTIFIKATIONSNR: 0402	
AVSTYVNINGAR: SE TVÄRSNITTSTABELL	

BELASTNINGAR (N/m²)

UPPLAGSREAKTIONER BROTTGR. (N)

KNUT NR	RIKTN.	LK P/L MAX	LK M MAX	LK K/MO MAX	LK K/MO MIN	U-BR mm
---------	--------	------------	----------	-------------	-------------	---------

*) UPPLAGSREAKTIONER I RÖTERAT UPPLAGS RIKTNING

TVÄRSNITT BREDD 90 mm				
KONSTR. DEL	HÖJD mm	KVALITET	AVSTYV. mm/st	NG. %
1-2	90	GL30h	Ingen	

© Ritningen är skyddad enligt upphovsrättslagen och får inte kopieras, spridas eller i övrigt användas utan upphovsmannens medgivande.

Derome

RITAD/KONSTR. AV
Ka.Jo

GRANSK

ARBETSNR.
2109519

Derome, 2022-02-16

Regionbygg AB


Rosenkvartsen 4-7

Östra Göinge kommun

SKALA 1:25

Sida 1/1

KOD TYP POS	RITNINGNUMMER P01	REV.
-------------	----------------------	------

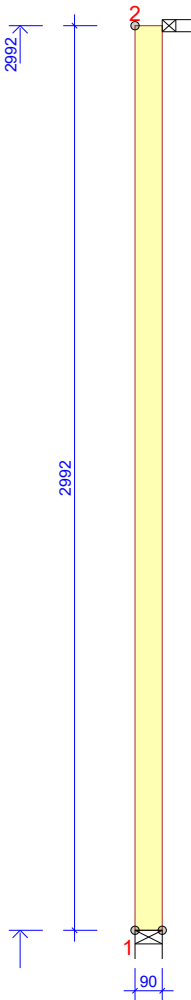

GENERELLA UPPGIFTER

MATERIALBREDD (mm):	90
VIKT (kg/st):	12
LASTBREDD MAX (mm):	1200
LASTFÖRDELNINGSAKTOR:	1
SÄKERHETSKLASS:	SK2
KLIMATKLASS:	2 = 65% <= RF < 85%
TAKSTOLSFABRIKEN ÖVERVAKAS AV :	
RISE Research Institutes of Sweden AB	
NOTIFIKATIONSNR: 0402	
AVSTYVNINGAR: SE TVÄRSNITTSTABELL	

BELASTNINGAR (N/m²)

UPPLAGSREAKTIONER BROTTGR. (N)

KNUT NR	RIKTN.	LK P/L MAX	LK M MAX	LK K/MO MAX	LK K/MO MIN	U-BR mm
---------	--------	------------	----------	-------------	-------------	---------

*) UPPLAGSREAKTIONER I ROTERAT UPPLAGS RIKTNING

TVÄRSNITT BREDD 90 mm				
KONSTR. DEL	HÖJD mm	KVALITET	AVSTYV. mm/st	NG. %
1-2	90	GL30h	Ingen	

© Ritningen är skyddad enligt upphovsrättslagen och får inte kopieras, spridas eller i övrigt användas utan upphovsmannens medgivande.

Derome

RITAD/KONSTR. AV
Ka.Jo

GRANSK

ARBETSNR.
2109519

Derome, 2022-02-16

Regionbygg AB

Rosenkvartsen 4-7

Östra Göinge kommun

SKALA 1:25

Sida 1/1

KOD TYP POS	RITNINGNUMMER P02	REV.
-------------	----------------------	------

B01 - 1x2st

AVSTYVNINGAR ENLIGT TVÄRSNITTSTABELL (KOLUMN AVSTYV.) OCH TAKSTOLSYSTEMETS STABILITET SKA DIMENSIONERAS SEPARAT.

GENERELLA UPPGIFTER


MATERIALBREDD (mm):	45
VIKT (kg/st):	7
MAX HANTERINGSVIKT (kg):	14
LASTBREDD MAX (mm):	1200
LASTFÖRDELNINGSAKTOR:	1
SÄKERHETSKLASS:	SK2
KLIMATKLASS:	2 = 65% <= RF < 85%
TAKSTOLSFABRIKEN ÖVERVAKAS AV :	
RISE Research Institutes of Sweden AB	
NOTIFIKATIONSNR: 0402	
AVSTYVNINGAR: SE TVÄRSNITTSTABELL	

BELASTNINGAR (N/m²)

SNÖLAST (Sk, 400 m.ö.h.):	1500 N/m²
VINDLAST (qp(z)):	926 N/m²
EGENLAST PÅ YTTERTAK:	850
ÖVRIGA LASTER ENLIGT BERÄKNINGSUTSKRIFT	

UPPLAGSREAKTIONER BROTTGR. (N)

KNUT NR	RIKTN.	LK P/L MAX	LK M MAX	LK K/MO MAX	LK K/MO MIN	U-BR mm
---------	--------	------------	----------	-------------	-------------	---------

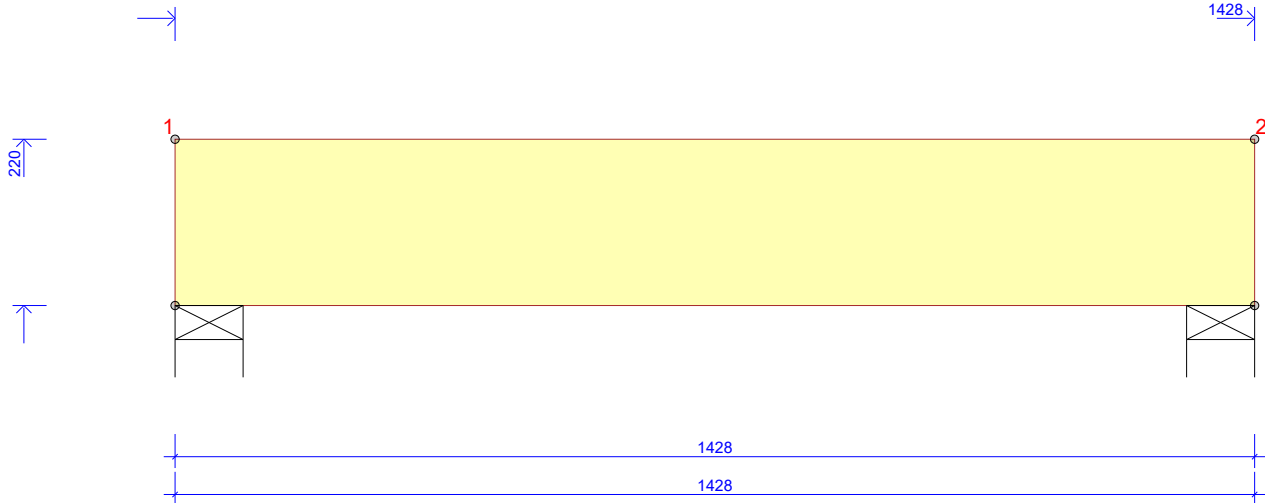

TVÄRSNITT		BREDD 45 mm	2 SAMMANSATTA	
KONSTR. DEL	HÖJD mm	KVALITET	AVSTYV. mm/st	NG. %
1-2	220	C24	Ingen	

© Ritningen är skyddad enligt upphovsrättslagen och får inte kopieras, spridas eller i övrigt användas utan upphovsmannens medgivande.



RITAD/KONSTR. AV F.A	GRANSK	ARBETSNR. 2109519
-------------------------	--------	----------------------

Kristianstad, 2022-02-21

Regionbygg AB
Rosenkvartsen 4-7
Östra Göinge kommun


SKALA 1:10 Sida 1/1

KOD TYP POS	RITNINGNUMMER B01	REV.
-------------	----------------------	------

2022-02-21 - 15:36
10.1 SR1 (026e6af)

B02 - 1x2st

AVSTYVNINGAR ENLIGT TVÄRSNITTSTABELL (KOLUMN AVSTYV.) OCH TAKSTOLSYSTEMETS STABILITET SKA DIMENSIONERAS SEPARAT.

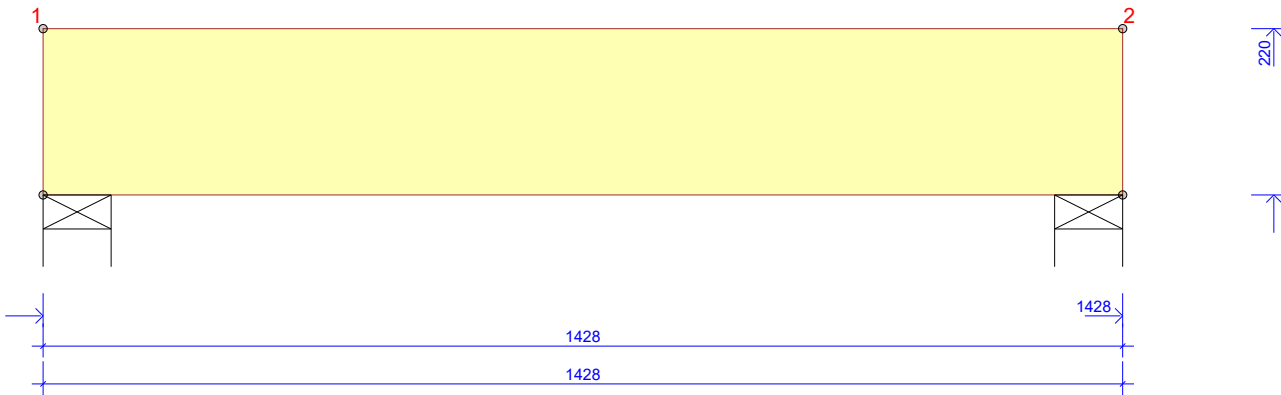

GENERELLA UPPGIFTER

MATERIALBREDD (mm):	45
VIKT (kg/st):	7
MAX HANTERINGSVIKT (kg):	14
LASTBREDD MAX (mm):	1200
LASTFÖRDELNINGSAKTOR:	1
SÄKERHETSKLASS:	SK2
KLIMATKLASS:	2 = 65% <= RF < 85%
TAKSTOLSFABRIKEN ÖVERVAKAS AV :	
RISE Research Institutes of Sweden AB	
NOTIFIKATIONSNR: 0402	
AVSTYVNINGAR: SE TVÄRSNITTSTABELL	

BELASTNINGAR (N/m²)

SNÖLAST (Sk, 400 m.ö.h.):	1500 N/m²
VINDLAST (qp(z)):	926 N/m²
EGENLAST PÅ YTTERTAK:	850
ÖVRIGA LASTER ENLIGT BERÄKNINGSUTSKRIFT	

UPPLAGSREAKTIONER BROTTGR. (N)

KNUT NR	RIKTN.	LK P/L MAX	LK M MAX	LK K/MO MAX	LK K/MO MIN	U-BR mm
---------	--------	------------	----------	-------------	-------------	---------


TVÄRSNITT		BREDD 45 mm	2 SAMMANSATTA		
KONSTR. DEL	HÖJD mm	KVALITET	AVSTYV. mm/st	NG. %	
1-2	220	C24	Ingen		

© Ritningen är skyddad enligt upphovsrättslagen och får inte kopieras, spridas eller i övrigt användas utan upphovsmannens medgivande.

Derome			Regionbygg AB	
			Rosenkvartsen 4-7	
			Östra Göinge kommun	
RITAD/KONSTR. AV F.A	GRANSK	ARBETSNR. 2109519	SKALA 1:10	
Kristianstad, 2022-02-21			Sida 1/1	
KOD TYP POS			RITNINGNUMMER B02	REV.

2022-02-21 - 15:36
10.1 SR1 (026e6af)

VY FRÅN UTSIDAN
* Bärlina i framkant

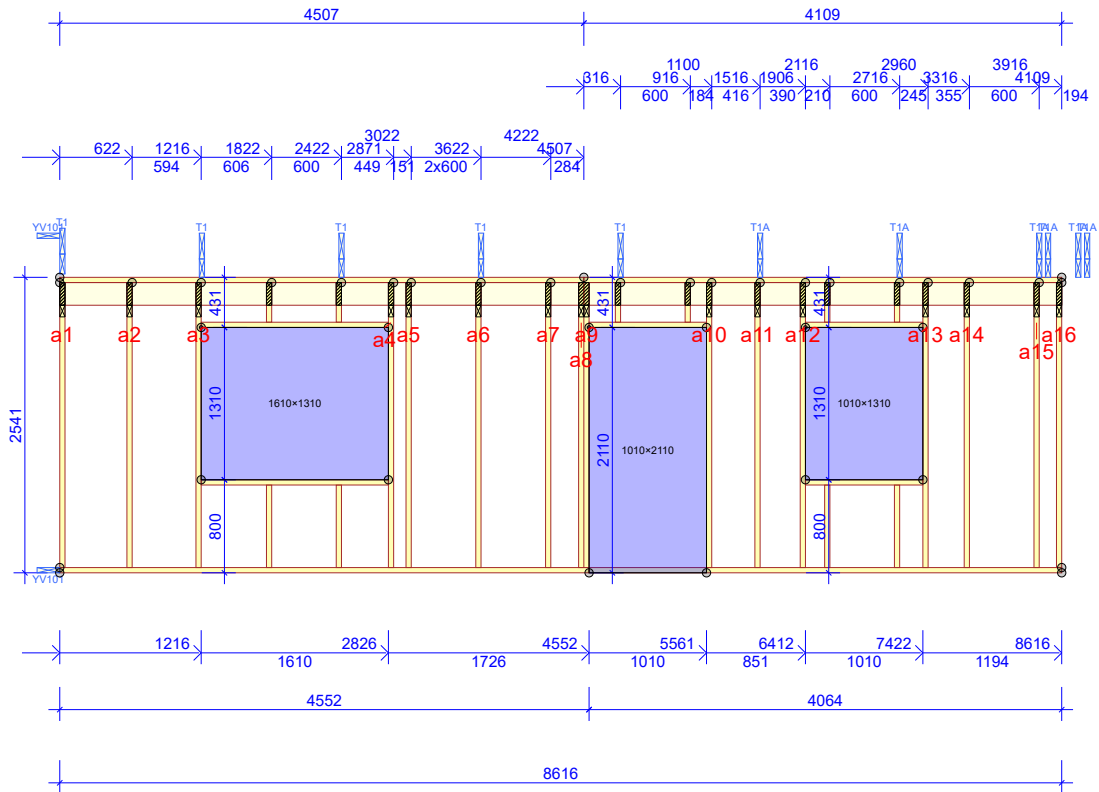

TVÄRSNITT BREDD 195 mm			
KONSTR. DEL	MÅTT mm	KVALITET	AVSTYV. mm/st
1-28	45x195	C24	Full

BELASTNINGAR (N/m²)	
SNÖLAST (Sk, 400 m.ö.h.):	1500 N/m²
VINDLAST (qp(z)):	926 N/m²
EGENLAST PÅ YTTERTAK:	850
ÖVRIGA LASTER ENLIGT BERÄKNINGSUTSKRIFT	

GENERELLA UPPGIFTER	
MATERIALBREDD (mm):	195
VIKT (kg/st):	317
LASTBREDD MAX (mm):	1200
LASTFÖRDELNINGSAKTOR:	1
SÄKERHETSKLASS:	SK2
KLIMATKLASS:	2 = 65% <= RF < 85%
TAKSTOLSFABRIKEN ÖVERVAKAS AV : RISE Research Institutes of Sweden AB NOTIFIKATIONSNR: 0402 AVSTYVNINGAR: SE TVÄRSNITTSTABELL	

© Ritningen är skyddad enligt upphovsrättslagen och får inte kopieras, spridas eller i övrigt användas utan upphovsmannens medgivande.

Derome

RITAD/KONSTR. AV
F.A

GRANSK

ARBETSNR.
2109519

2022-02-21 - 15:37
10.1 SR1 (026e6af)

Kristianstad, 2022-02-21


Regionbygg AB
Rosenkvartsen 4-7
Östra Göinge kommun

SKALA 1:65
RITNINGSNUMMER
YV102

Sida 1/1
REV.

KOD TYP POS

AVSTYVNINGAR ENLIGT TVÄRSNITTSTABELL (KOLUMN AVSTYV.) OCH TAKSTOLSYSTEMETS STABILITET SKA DIMENSIONERAS SEPARAT.

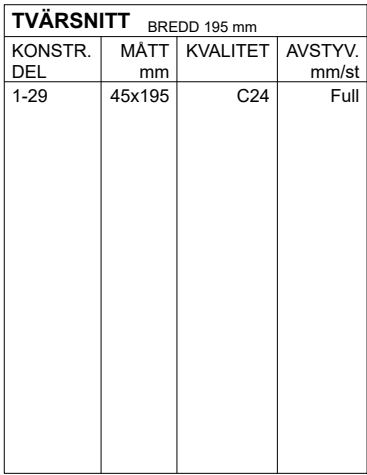

BELASTNINGAR (N/m²)	
SNÖLAST (Sk, 400 m.ö.h.):	1500 N/m ²
VINDLAST (qp(z)):	926 N/m ²
EGENLAST PÅ YTTERTAK:	850
ÖVRIGA LASTER ENLIGT BERÄKNINGSUTSKRIFT	

GENERELLA UPPGIFTER	
MATERIALBREDD (mm):	195
VIKT (kg/st):	322
LASTBREDD MAX (mm):	1200
LASTFÖRDELNINGSAKTOR:	1
SÄKERHETSKLASS:	SK2
KLIMATKLASS:	2 = 65% <= RF < 85%
TAKSTOLSFABRIKEN ÖVERVAKAS AV :	
RISE Research Institutes of Sweden AB	
NOTIFIKATIONSNR: 0402	
AVSTYVNINGAR: SE TVÄRSNITTSTABELL	

© Ritningen är skyddad enligt upphovsrättslagen och får inte kopieras, spridas eller i övrigt användas utan upphovsmannens medgivande.

Derome

Regionbygg AB
Rosenkvartsen 4-7
Östra Göinge kommun

RITAD/KONSTR. AV F.A	GRANSK	ARBETSNR. 2109519
-------------------------	--------	----------------------

SKALA 1:60 Sida 1/1

2022-02-21 - 15:37
10.1 SR1 (026e6af)


Kristianstad, 2022-02-21

KOD	TYP	POS
00	00	00
01	01	01
02	02	02
99	99	99

RITNINGSNUMMER
YV103

REV.

VY FRÅN UTSIDAN
* Bärlina i framkant

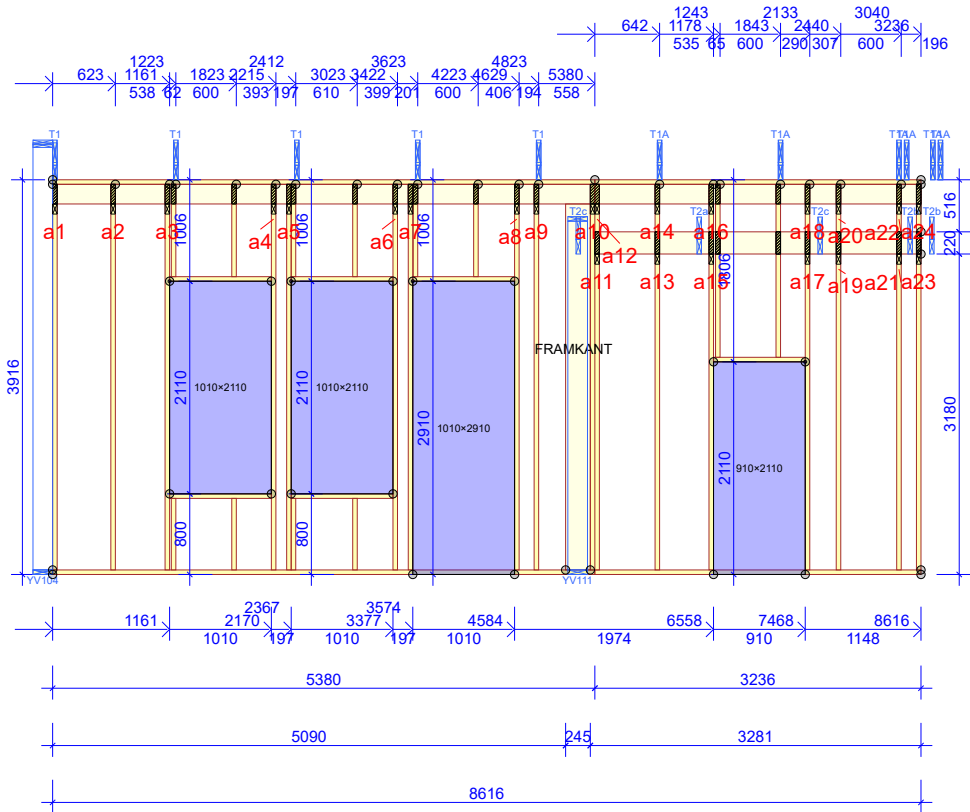

TVÄRSNITT BREDD 195 mm			
KONSTR. DEL	MÅTT mm	KVALITET	AVSTYV. mm/st
1-33	45x195	C24	Full
54-89	45x245	C24	Full
88-90	45x220	C24	Full

BELASTNINGAR (N/m²)	
SNÖLAST (Sk, 400 m.ö.h.):	1500 N/m²
VINDLAST (qp(z)):	926 N/m²
EGENLAST PÅ INNERTAK:	300
EGENLAST PÅ YTTERTAK:	850
ÖVRIGA LASTER ENLIGT BERÄKNINGSUTSKRIFT	

GENERELLA UPPGIFTER	
MATERIALBREDD (mm):	195
VIKT (kg/st):	486
LASTBREDD MAX (mm):	1200
LASTFÖRDELNINGSAKTOR:	1
SÄKERHETSKLASS:	SK2
KLIMATKLASS:	2 = 65% <= RF < 85%
TAKSTOLSFABRIKEN ÖVERVAKAS AV : RISE Research Institutes of Sweden AB NOTIFIKATIONSNR: 0402 AVSTYVNINGAR: SE TVÄRSNITTSTABELL	

© Ritningen är skyddad enligt upphovsrättslagen och får inte kopieras, spridas eller i övrigt användas utan upphovsmannens medgivande.

Derome

RITAD/KONSTR. AV
F.A

GRANSK

ARBETSNR.
2109519


2022-02-21 - 15:37
10.1 SR1 (026e6af)

Kristianstad, 2022-02-21

Regionbygg AB
Rosenkvartsen 4-7
Östra Göinge kommun

SKALA 1:75 Sida 1/1

KOD TYP POS	RITNINGNUMMER YV105	REV.
-------------	------------------------	------

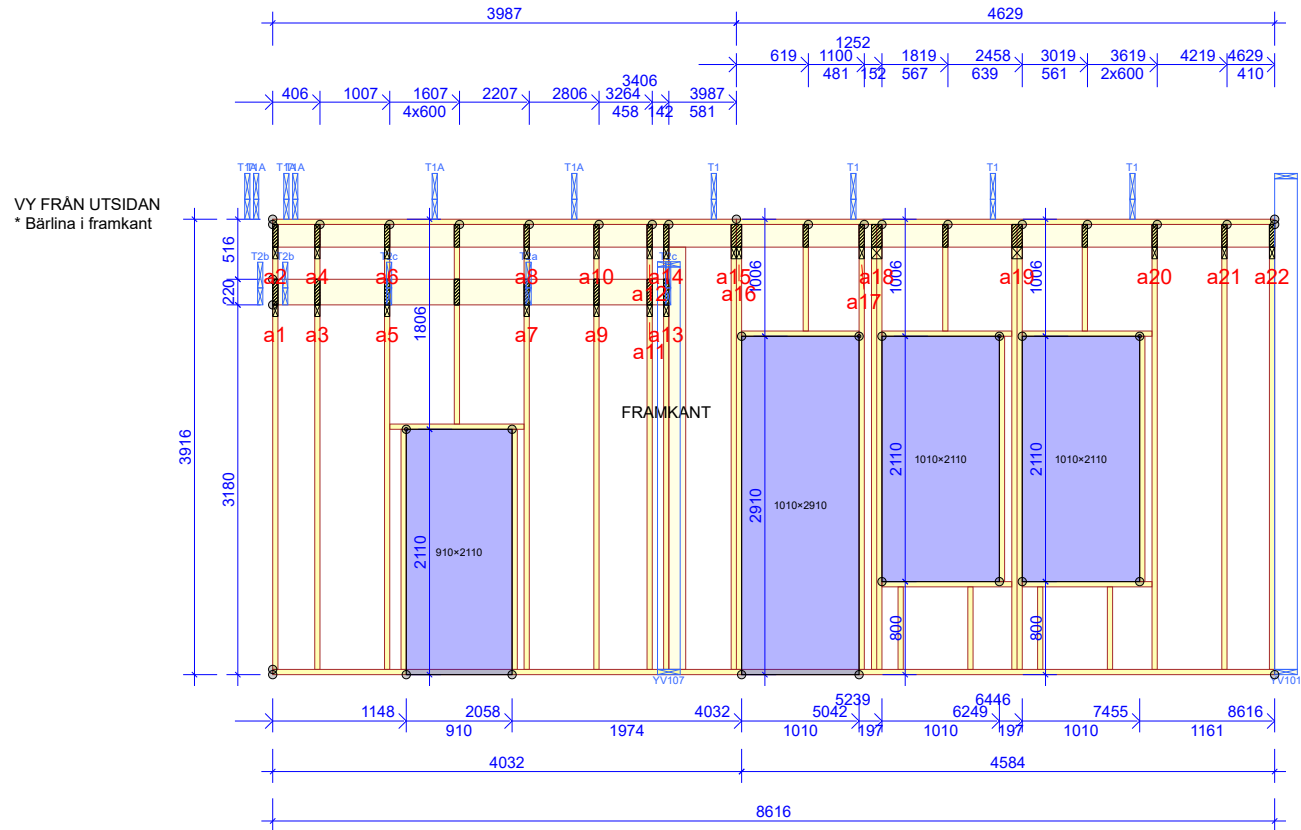

TVÄRSNITT BREDD 195 mm			
KONSTR. DEL	MÅTT mm	KVALITET	AVSTYV. mm/st
1-26	45x195	C24	Full
56-62	45x220	C24	Full
38-84	45x145	C24	Full

BELASTNINGAR (N/m ²)	
SNÖLAST (Sk, 400 m.ö.h.):	1500 N/m ²
VINDLAST (qp(z)):	926 N/m ²
EGENLAST PÅ INNERTAK:	300
EGENLAST PÅ YTERTAK:	850
ÖVRIGA LASTER ENLIGT BERÄKNINGSUTSKRIFT	

GENERELLA UPPGIFTER	
MATERIALBREDD (mm):	195
VIKT (kg/st):	499
LASTBREDD MAX (mm):	1200
LASTFÖRDELNINGSAKTOR:	1
SÄKERHETSKLASS:	SK2
KLIMATKLASS:	2 = 65% <= RF < 85%
TAKSTOLSFABRIKEN ÖVERVAKAS AV : RISE Research Institutes of Sweden AB NOTIFIKATIONSNR: 0402 AVSTYVNINGAR: SE TVÄRSNITTSTABELL	


© Ritningen är skyddad enligt upphovsrättslagen och får inte kopieras, spridas eller i övrigt användas utan upphovsmannens medgivande.

Derome

RITAD/KONSTR. AV F.A	GRANSK F.A	ARBETSNR. 2109519
Kristianstad, 2022-02-21		

Regionbygg AB Rosenkvartsen 4-7 Östra Göinge kommun	SKALA 1:65 RITNINGSNUMMER YV106	Sida 1/1 REV.
KOD TYP POS		

VY FRÅN UTSIDAN

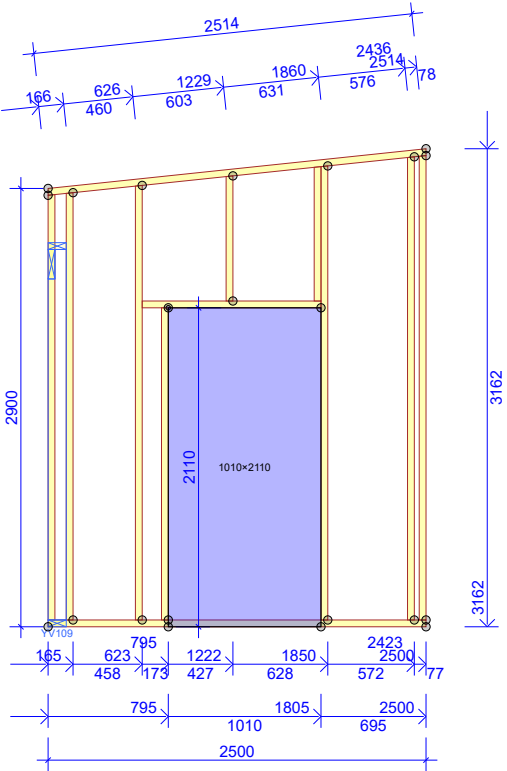

TVÄRSNITT BREDD 120 mm			
KONSTR. DEL	MÅTT mm	KVALITET	AVSTYV.

BELASTNINGAR (N/m²)

GENERELLA UPPGIFTER	
MATERIALBREDD (mm):	120
VIKT (kg/st):	72
LASTBREDD MAX (mm):	1200
LASTFÖRDELNINGSAKTOR:	1
SÄKERHETSKLASS:	SK2
KLIMATKLASS:	2 = 65% <= RF < 85%
TAKSTOLSFABRIKEN ÖVERVAKAS AV : RISE Research Institutes of Sweden AB NOTIFIKATIONSNR: 0402 AVSTYVNINGAR: SE TVÄRSNITTSTABELL	

© Ritningen är skyddad enligt upphovsrättslagen och får inte kopieras, spridas eller i övrigt användas utan upphovsmannens medgivande.

Derome

RITAD/KONSTR. AV
F.A

GRANSK

ARBETSNR.
2109519


Kristianstad, 2022-02-21

Regionbygg AB
Rosenkvartsen 4-7
Östra Göinge kommun

SKALA 1:50 Sida 1/1

KOD TYP POS	RITNINGNUMMER YV108	REV.
-------------	------------------------	------

VY FRÅN UTSIDAN
* Bärlina i framkant

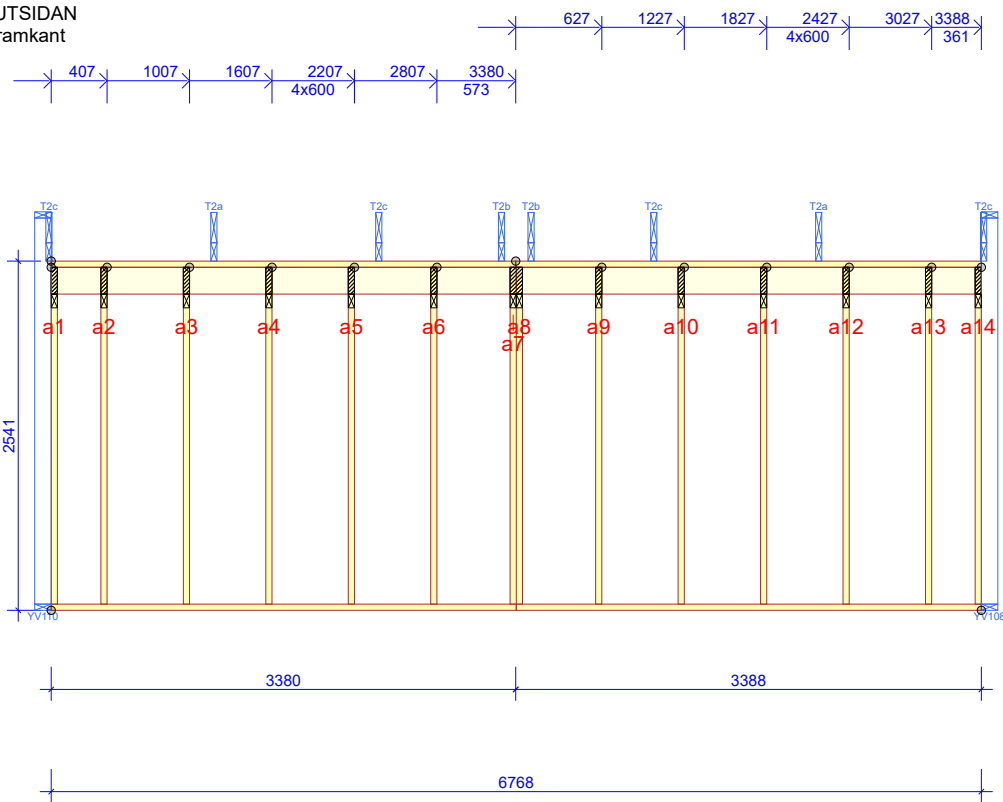

TVÄRSNITT BREDD 120 mm			
KONSTR. DEL	MÅTT mm	KVALITET	AVSTYV. mm/st
1-13	45x195	C24	Full

BELASTNINGAR (N/m²)	
SNÖLAST (Sk, 400 m.ö.h.):	1500 N/m²
VINDLAST (qp(z)):	926 N/m²
EGENLAST PÅ YTTERTAK:	850
ÖVRIGA LASTER ENLIGT BERÄKNINGSUTSKRIFT	

GENERELLA UPPGIFTER	
MATERIALBREDD (mm):	120
VIKT (kg/st):	150
LASTBREDD MAX (mm):	1200
LASTFÖRDELNINGSAKTOR:	1
SÄKERHETSKLASS:	SK2
KLIMATKLASS:	2 = 65% <= RF < 85%
TAKSTOLSFABRIKEN ÖVERVAKAS AV : RISE Research Institutes of Sweden AB NOTIFIKATIONSNR: 0402 AVSTYVNINGAR: SE TVÄRSNITTSTABELL	

© Ritningen är skyddad enligt upphovsrättslagen och får inte kopieras, spridas eller i övrigt användas utan upphovsmannens medgivande.

Derome

RITAD/KONSTR. AV
F.A

GRANSK

ARBETSNR.
2109519

2022-02-21 - 15:37
10.1 SR1 (026e6af)


Kristianstad, 2022-02-21

Regionbygg AB
Rosenkvartsen 4-7
Östra Göinge kommun

SKALA 1:55 Sida 1/1

KOD TYP POS	RITNINGNUMMER YV109	REV.
-------------	------------------------	------

VY FRÅN UTSIDAN

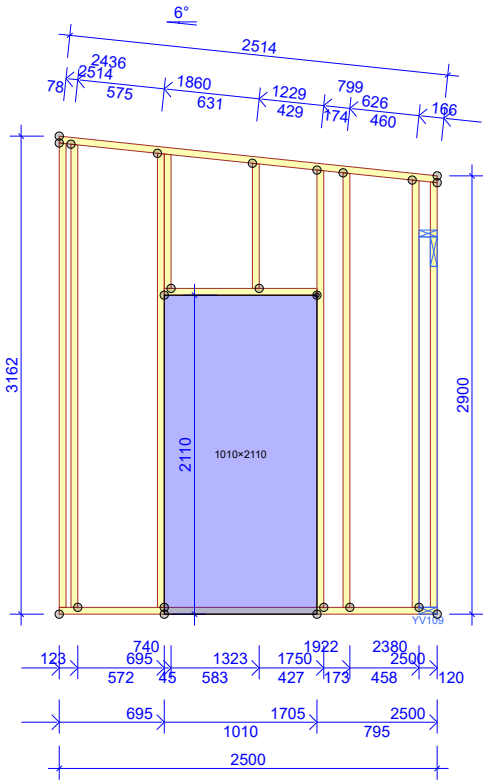

TVÄRSNITT BREDD 120 mm			
KONSTR. DEL	MÅTT mm	KVALITET	AVSTYV.

BELASTNINGAR (N/m²)

GENERELLA UPPGIFTER	
MATERIALBREDD (mm):	120
VIKT (kg/st):	74
LASTBREDD MAX (mm):	1200
LASTFÖRDELNINGSAKTOR:	1
SÄKERHETSKLASS:	SK2
KLIMATKLASS:	2 = 65% <= RF < 85%
TAKSTOLSFABRIKEN ÖVERVAKAS AV : RISE Research Institutes of Sweden AB NOTIFIKATIONSNR: 0402 AVSTYVNINGAR: SE TVÄRSNITTSTABELL	

© Ritningen är skyddad enligt upphovsrättslagen och får inte kopieras, spridas eller i övrigt användas utan upphovsmannens medgivande.

Derome

RITAD/KONSTR. AV
F.A

GRANSK


ARBETSNR.
2109519

2022-02-21 - 15:32
10.1 SR1 (026e6af)

Kristianstad, 2022-02-21

Regionbygg AB Rosenkvartsen 4-7 Östra Göinge kommun		SKALA 1:50	Sida 1/1
KOD TYP POS	RITNINGNUMMER YV110	REV.	

VY FRÅN UTSIDAN
* Bärlina i framkant

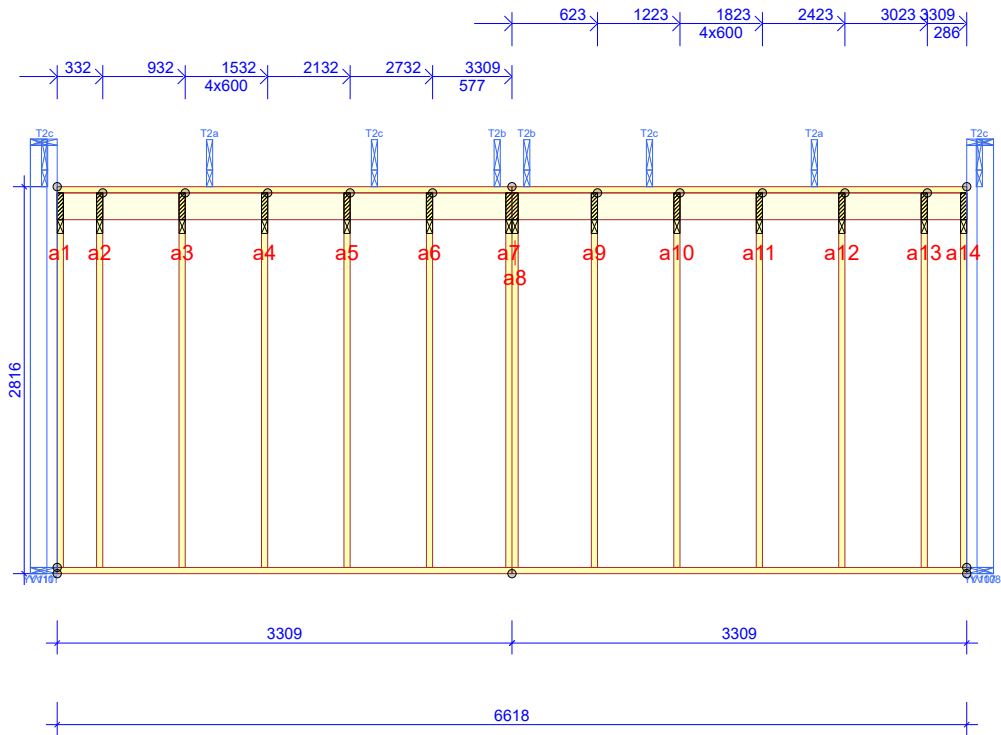

TVÄRSNITT BREDD 195 mm			
KONSTR. DEL	MÅTT mm	KVALITET	AVSTYV. mm/st
1-13	45x195	C24	Full

BELASTNINGAR (N/m²)	
SNÖLAST (Sk, 400 m.ö.h.):	1500 N/m²
VINDLAST (qp(z)):	926 N/m²
EGENLAST PÅ YTTERTAK:	850
ÖVRIGA LASTER ENLIGT BERÄKNINGSUTSKRIFT	

GENERELLA UPPGIFTER	
MATERIALBREDD (mm):	195
VIKT (kg/st):	242
LASTBREDD MAX (mm):	1200
LASTFÖRDELNINGSAKTOR:	1
SÄKERHETSKLASS:	SK2
KLIMATKLASS:	2 = 65% <= RF < 85%
TAKSTOLSFABRIKEN ÖVERVAKAS AV : RISE Research Institutes of Sweden AB NOTIFIKATIONSNR: 0402 AVSTYVNINGAR: SE TVÄRSNITTSTABELL	

© Ritningen är skyddad enligt upphovsrättslagen och får inte kopieras, spridas eller i övrigt användas utan upphovsmannens medgivande.

Derome

RITAD/KONSTR. AV
F.A

GRANSK

ARBETSNR.
2109519

2022-02-21 - 15:37
10.1 SR1 (026e6af)


Kristianstad, 2022-02-21

Regionbygg AB
Rosenkvartsen 4-7
Östra Göinge kommun

SKALA 1:55
RITNINGNUMMER
YV112

Sida 1/1
REV.

KOD TYP POS

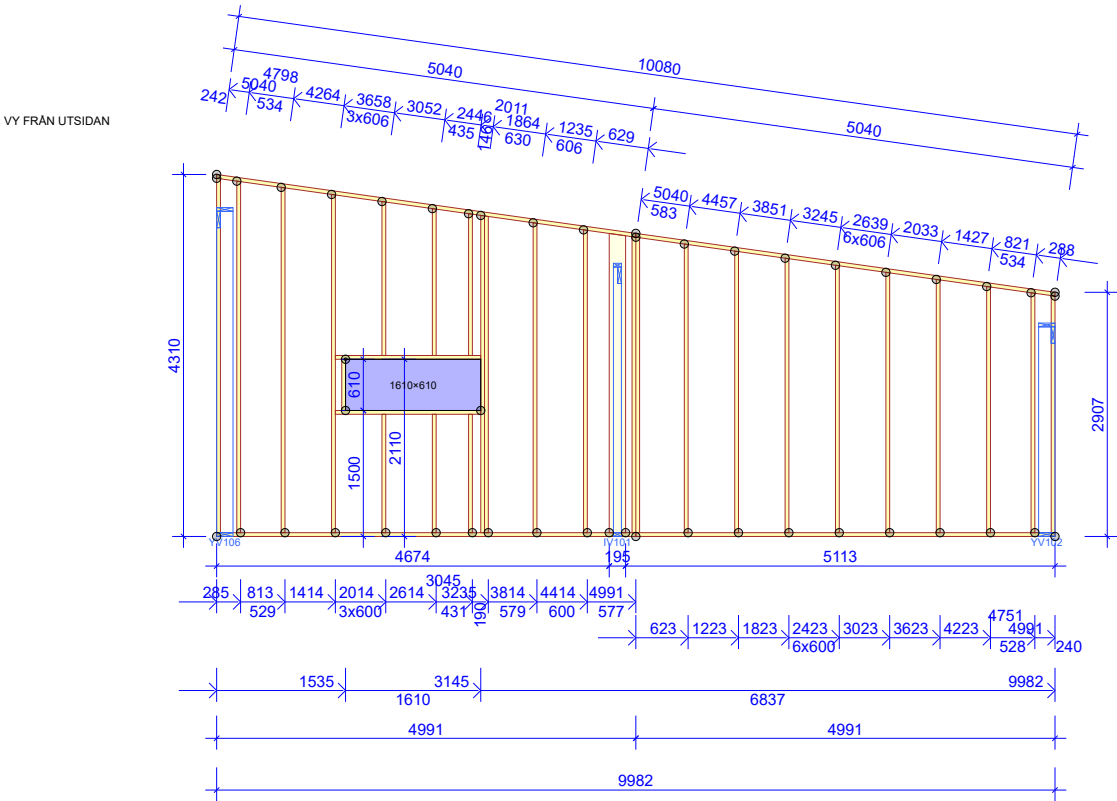

TVÄRSNITT BREDD 195 mm			
KONSTR. DEL	MÅTT mm	KVALITET	AVSTYV. mm/st
14-38	45x195	C24	Full

BELASTNINGAR (N/m²)

GENERELLA UPPGIFTER	
MATERIALBREDD (mm):	195
VIKT (kg/st):	437
LASTBREDD MAX (mm):	1200
LASTFÖRDELNINGSAKTOR:	1
SÄKERHETSKLASS:	SK2
KLIMATKLASS:	2 = 65% <= RF < 85%
TAKSTOLSFABRIKEN ÖVERVAKAS AV : RISE Research Institutes of Sweden AB NOTIFIKATIONSNR: 0402 AVSTYVNINGAR: SE TVÄRSNITTSTABELL	

© Ritningen är skyddad enligt upphovsrättslagen och får inte kopieras, spridas eller i övrigt användas utan upphovsmannens medgivande.


Derome

RITAD/KONSTR. AV F.A	GRANSK	ARBETSNR. 2109519
Kristianstad, 2022-02-21		

Regionbygg AB
Rosenkvartsen 4-7
Östra Göinge kommun

SKALA 1:90 Sida 1/1

KOD TYP POS	RITNINGNUMMER YV101	REV.
-------------	------------------------	------

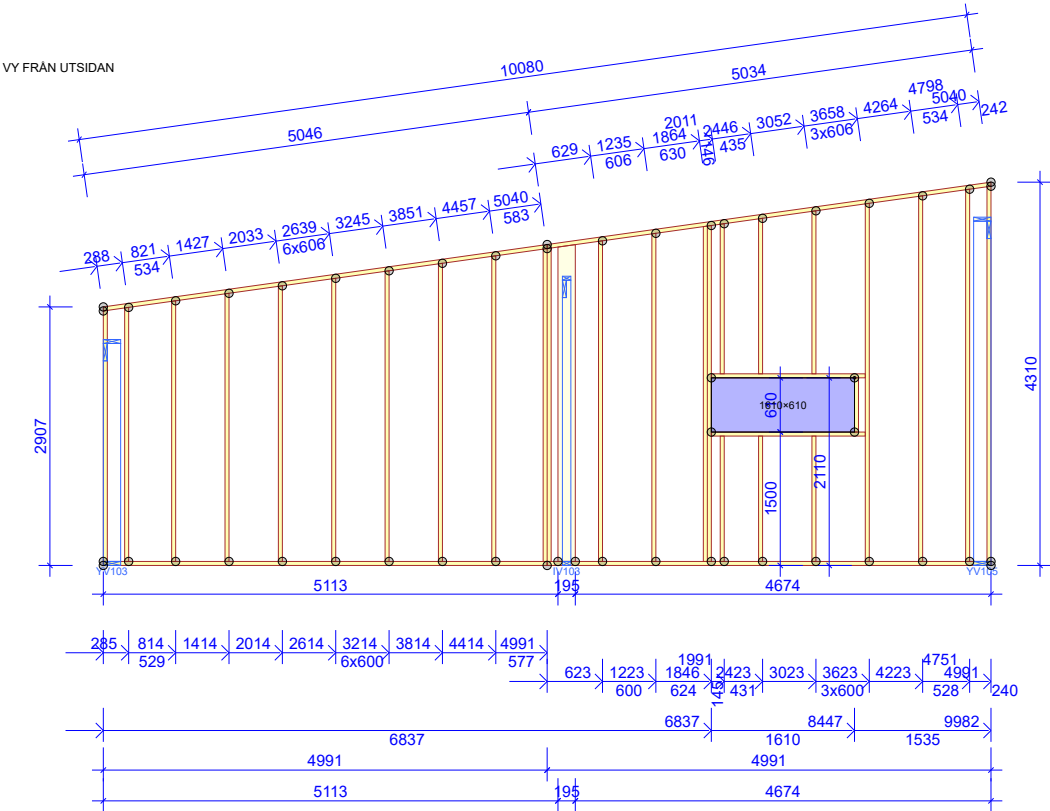

TVÄRSNITT BREDD 195 mm			
KONSTR. DEL	MÅTT mm	KVALITET	AVSTYV. mm/st
11-35	45x195	C24	Full

BELASTNINGAR (N/m²)


GENERELLA UPPGIFTER	
MATERIALBREDD (mm):	195
VIKT (kg/st):	437
LASTBREDD MAX (mm):	1200
LASTFÖRDELNINGSAKTOR:	1
SÄKERHETSKLASS:	SK2
KLIMATKLASS:	2 = 65% <= RF < 85%
TAKSTOLSFABRIKEN ÖVERVAKAS AV : RISE Research Institutes of Sweden AB NOTIFIKATIONSNR: 0402 AVSTYVNINGAR: SE TVÄRSNITTSTABELL	

© Ritningen är skyddad enligt upphovsrättslagen och får inte kopieras, spridas eller i övrigt användas utan upphovsmannens medgivande.

Derome

RITAD/KONSTR. AV F.A	GRANSK	ARBETSNR. 2109519
Kristianstad, 2022-02-21		

Regionbygg AB Rosenkvartsen 4-7 Östra Göinge kommun	SKALA 1:85	Sida 1/1
KOD TYP POS	RITNINGNUMMER YV104	REV.

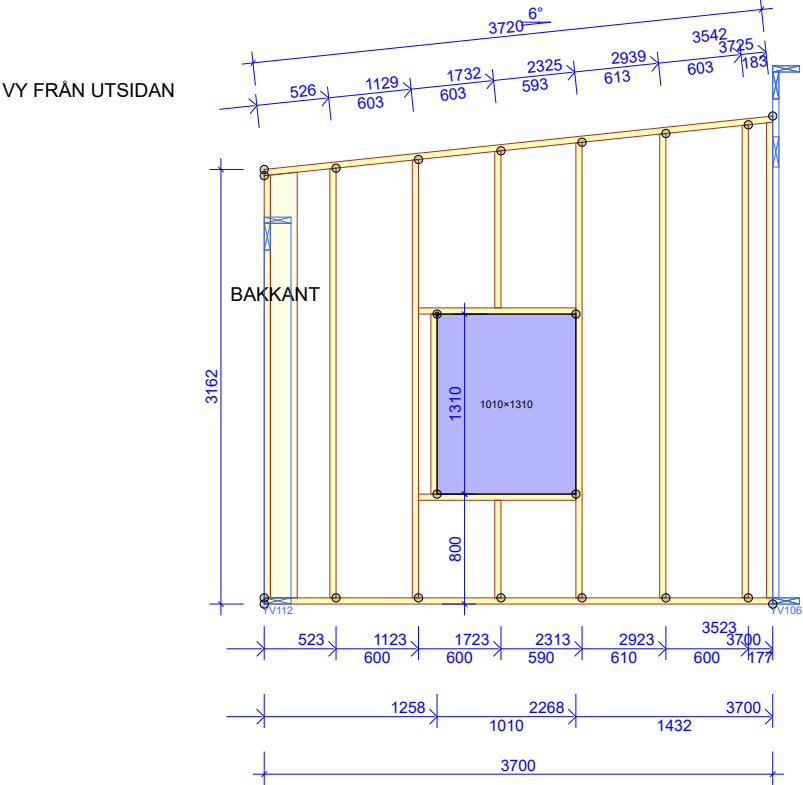

TVÄRSNITT BREDD 195 mm			
KONSTR. DEL	MÅTT mm	KVALITET	AVSTYV. mm/st
2-12	45x195	C24	Full

BELASTNINGAR (N/m²)

GENERELLA UPPGIFTER	
MATERIALBREDD (mm):	195
VIKT (kg/st):	164
LASTBREDD MAX (mm):	1200
LASTFÖRDELNINGSAKTOR:	1
SÄKERHETSKLASS:	SK2
KLIMATKLASS:	2 = 65% <= RF < 85%
TAKSTOLSFABRIKEN ÖVERVAKAS AV : RISE Research Institutes of Sweden AB NOTIFIKATIONSNR: 0402 AVSTYVNINGAR: SE TVÄRSNITTSTABELL	

© Ritningen är skyddad enligt upphovsrättslagen och får inte kopieras, spridas eller i övrigt användas utan upphovsmannens medgivande.

Derome

RITAD/KONSTR. AV F.A	GRANSK	ARBETSNR. 2109519
Kristianstad, 2022-02-21		

Regionbygg AB Rosenkvartsen 4-7 Östra Göinge kommun		SKALA 1:55	Sida 1/1
KOD TYP POS	RITNINGNUMMER YV107	REV.	

Technical drawing of a building facade with dimensions and labels. The drawing shows a side elevation with a sloped roof and a central window.

Labels:

- BAKKANT**: Located on the right side of the facade.
- 1010x1310**: Dimensions of the central window.
- 800**: Vertical dimension from the base to the bottom of the window.
- 3551**: Total vertical height of the facade.
- 3720**: Total horizontal width of the facade.
- 6°**: Roof slope angle.

Dimensions (mm):

- Horizontal (Top):** 3720 (total), 3542, 179, 603, 2938, 613, 2325, 594, 1732, 467, 136, 1265, 1129, 603, 525.
- Horizontal (Bottom):** 3700 (total), 223, 823, 600, 1432, 610, 1432, 2023, 590, 2487, 465, 135, 2623, 3223, 600, 3700, 477, 1258, 1010, 2442, 1432.
- Vertical (Left):** 3551 (total).
- Vertical (Right):** 3162 (total).
- Window Dimensions:** 1010x1310.
- Other Vertical Dimensions:** 800 (from base to window bottom).

TVÄRSNITT			
BREDD 195 mm			
KONSTR. DEL	MÅTT mm	KVALITET	AVSTYV. mm/st
10-20	45x195	C24	Full

BELASTNINGAR (N/m ²)

GENERELLA UPPGIFTER	
MATERIALBREDD (mm):	195
VIKT (kg/st):	17
LASTBREDD MAX (mm):	1200
LASTFÖRDELNINGSAKTOR:	1
SÄKERHETSKLASS:	SK2
KLIMATKLASS:	2 = 65% <= RF < 85%
TAKSTOLSFABRIKEN ÖVERVAKAS AV :	
RISE Research Institutes of Sweden AB	
NOTIFIKATIONSNR: 0402	
AVSTYVNINGAR: SE TVÄRSNITTSTABELL	

© Ritningen är skyddad enligt upphovsrättslagen och får inte kopieras, spridas eller i övrigt användas utan upphovsmannens medgivande.

Derome

Regionbygg AB
Rosenkvartsen 4-7
Östra Göinge kommun

RITAD/KONSTR. AV F.A.	GRANSK	ARBETSNR. 2109519
--------------------------	--------	----------------------

SKALA 1:55 Sida 1/1

2022-02-21 - 15:35
10.1 SR1 (026e6af)


Kristianstad, 2022-02-21

KOD	TYP	POS
1	1	1
2	2	2
3	3	3
100	100	100

RITNINGSNUMMER
YV111

	REV.
--	------

VY FRÅN YV102
* Bärlina i framkant

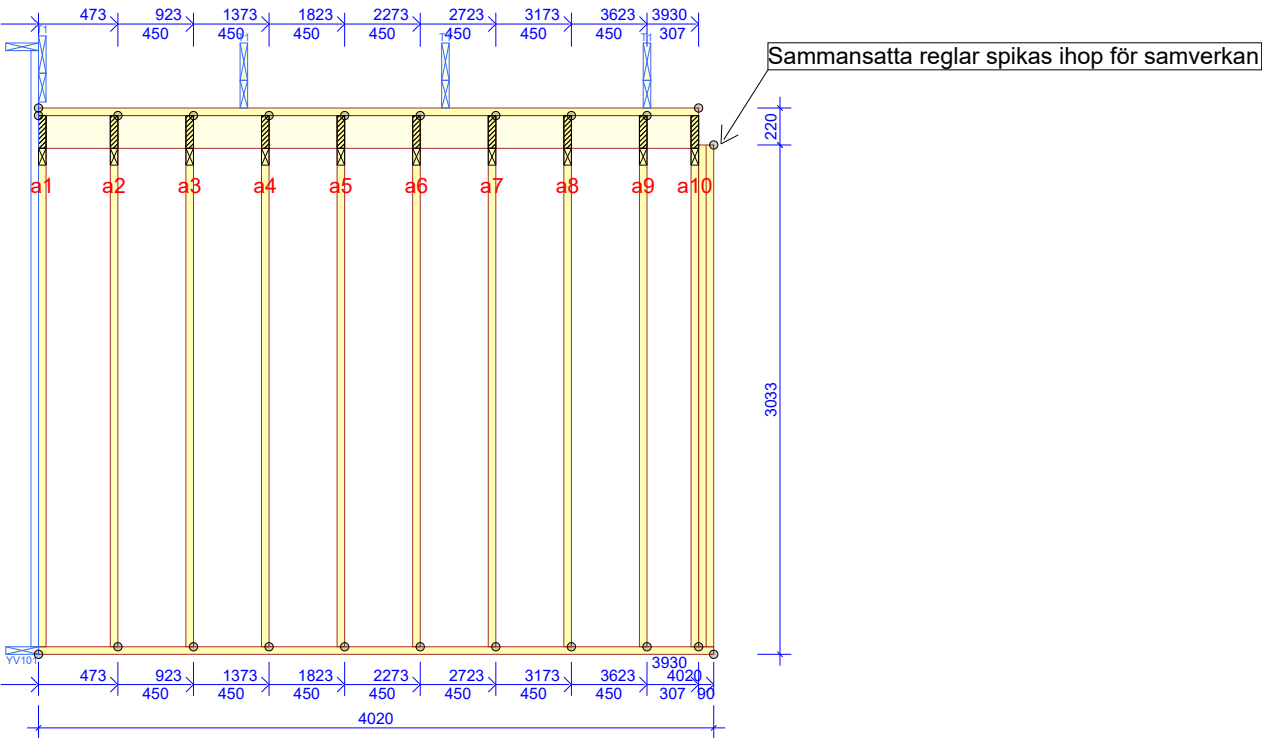

TVÄRSNITT BREDD 95 mm			
KONSTR. DEL	MÅTT mm	KVALITET	AVSTYV. mm/st
1-10	45x195	C24	Full

BELASTNINGAR (N/m²)	
SNÖLAST (Sk, 400 m.ö.h.):	1500 N/m²
VINDLAST (qp(z)):	926 N/m²
EGENLAST PÅ YTTERTAK:	850
ÖVRIGA LASTER ENLIGT BERÄKNINGSUTSKRIFT	

GENERELLA UPPGIFTER	
MATERIALBREDD (mm):	95
VIKT (kg/st):	109
LASTBREDD MAX (mm):	1200
LASTFÖRDELNINGSAKTOR:	1
SÄKERHETSKLASS:	SK2
KLIMATKLASS:	2 = 65% <= RF < 85%
TAKSTOLSFABRIKEN ÖVERVAKAS AV : RISE Research Institutes of Sweden AB NOTIFIKATIONSNR: 0402 AVSTYVNINGAR: SE TVÄRSNITTSTABELL	

© Ritningen är skyddad enligt upphovsrättslagen och får inte kopieras, spridas eller i övrigt användas utan upphovsmannens medgivande.

Derome

RITAD/KONSTR. AV
F.A

GRANSK

ARBETSNR.
2109519

Regionbygg AB
Rosenkvartsen 4-7
Östra Göinge kommun

SKALA 1:45 Sida 1/1

2022-02-21 - 15:36
10.1 SR1 (026e6af)


Kristianstad, 2022-02-21

KOD TYP POS

RITNINGSNUMMER
IV101

REV.

VY FRÅN YV102
* Bärlina i framkant

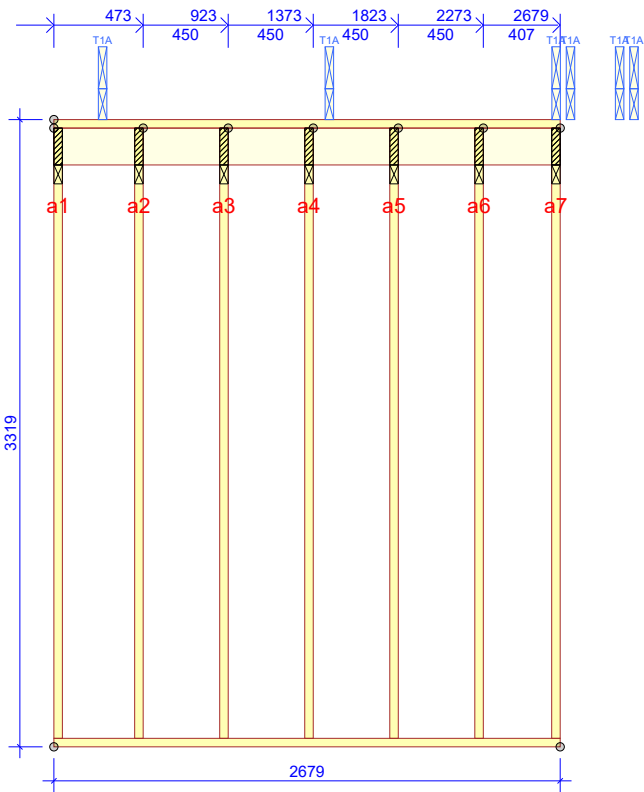

TVÄRSNITT BREDD 120 mm			
KONSTR. DEL	MÅTT mm	KVALITET	AVSTYV. mm/st
1-7	45x195	C24	Full

BELASTNINGAR (N/m²)	
SNÖLAST (Sk, 400 m.ö.h.):	1500 N/m²
VINDLAST (qp(z)):	926 N/m²
EGENLAST PÅ YTTERTAK:	850
ÖVRIGA LASTER ENLIGT BERÄKNINGSUTSKRIFT	

GENERELLA UPPGIFTER	
MATERIALBREDD (mm):	120
VIKT (kg/st):	83
LASTBREDD MAX (mm):	1200
LASTFÖRDELNINGSAKTOR:	1
SÄKERHETSKLASS:	SK2
KLIMATKLASS:	2 = 65% <= RF < 85%
TAKSTOLSFABRIKEN ÖVERVAKAS AV : RISE Research Institutes of Sweden AB NOTIFIKATIONSNR: 0402 AVSTYVNINGAR: SE TVÄRSNITTSTABELL	

© Ritningen är skyddad enligt upphovsrättslagen och får inte kopieras, spridas eller i övrigt användas utan upphovsmannens medgivande.

Derome

RITAD/KONSTR. AV
F.A

GRANSK

ARBETSNR.
2109519

2022-02-21 - 15:37
10.1 SR1 (026e6af)


Regionbygg AB
Rosenkvartsen 4-7
Östra Göinge kommun

SKALA 1:40 Sida 1/1

KOD TYP POS	RITNINGNUMMER IV102	REV.
-------------	------------------------	------

VY FRÅN YV103
* Bärlina i framkant

Sammansatta regler spikas ihop för samverkan

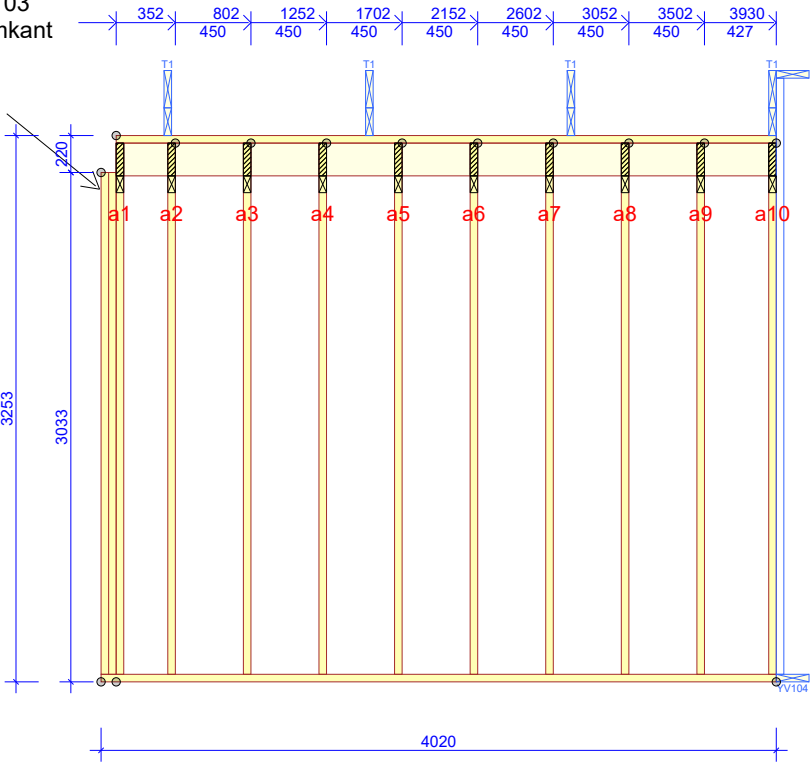

TVÄRSNITT BREDD 95 mm			
KONSTR. DEL	MÅTT mm	KVALITET	AVSTYV. mm/st
1-12	45x195	C24	Full

BELASTNINGAR (N/m²)	
SNÖLAST (Sk, 400 m.ö.h.):	1500 N/m²
VINDLAST (qp(z)):	926 N/m²
EGENLAST PÅ YTTERTAK:	850
ÖVRIGA LASTER ENLIGT BERÄKNINGSUTSKRIFT	

GENERELLA UPPGIFTER	
MATERIALBREDD (mm):	95
VIKT (kg/st):	109
LASTBREDD MAX (mm):	1200
LASTFÖRDELNINGSAKTOR:	1
SÄKERHETSKLASS:	SK2
KLIMATKLASS:	2 = 65% <= RF < 85%
TAKSTOLSFABRIKEN ÖVERVAKAS AV : RISE Research Institutes of Sweden AB NOTIFIKATIONSNR: 0402 AVSTYVNINGAR: SE TVÄRSNITTSTABELL	

© Ritningen är skyddad enligt upphovsrättslagen och får inte kopieras, spridas eller i övrigt användas utan upphovsmannens medgivande.

Derome

RITAD/KONSTR. AV
F.A

GRANSK

ARBETSNR.
2109519


Kristianstad, 2022-02-21

Regionbygg AB
Rosenkvartsen 4-7
Östra Göinge kommun

SKALA 1:45 Sida 1/1

KOD TYP POS RITNINGNUMMER
IV103 REV.

VY FRÅN YV103
* Bärlina i framkant

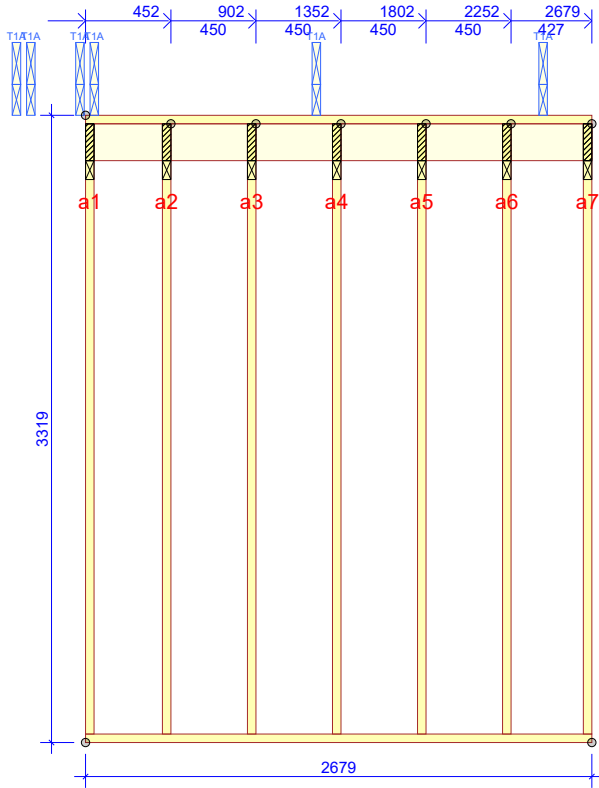

TVÄRSNITT BREDD 120 mm			
KONSTR. DEL	MÅTT mm	KVALITET	AVSTYV. mm/st
1-7	45x195	C24	Full

BELASTNINGAR (N/m²)	
SNÖLAST (Sk, 400 m.ö.h.):	1500 N/m²
VINDLAST (qp(z)):	926 N/m²
EGENLAST PÅ YTTERTAK:	850
ÖVRIGA LASTER ENLIGT BERÄKNINGSUTSKRIFT	

GENERELLA UPPGIFTER	
MATERIALBREDD (mm):	120
VIKT (kg/st):	83
LASTBREDD MAX (mm):	1200
LASTFÖRDELNINGSAKTOR:	1
SÄKERHETSKLASS:	SK2
KLIMATKLASS:	2 = 65% <= RF < 85%
TAKSTOLSFABRIKEN ÖVERVAKAS AV : RISE Research Institutes of Sweden AB NOTIFIKATIONSNR: 0402 AVSTYVNINGAR: SE TVÄRSNITTSTABELL	

© Ritningen är skyddad enligt upphovsrättslagen och får inte kopieras, spridas eller i övrigt användas utan upphovsmannens medgivande.

Derome

RITAD/KONSTR. AV
F.A

GRANSK

ARBETSNR.
2109519

2022-02-21 - 15:37
10.1 SR1 (026e6af)

Kristianstad, 2022-02-21

Regionbygg AB
Rosenkvartsen 4-7
Östra Göinge kommun

SKALA 1:40 Sida 1/1

KOD TYP POS	RITNINGSNUMMER IV104	REV.
-------------	-------------------------	------