

HAKI AB

HAKITEC 450 med HAKI Trak inklädnad

Längd: 9,15 m + 9,15 m + 3,05 m (endast duk)

Bredd: 12,1 m (13,1 m)

Takyta: 280 m²

Takvinkel: 15°


Inkl. fackverksupplag och spirhållare 50 (till ERB)

Exkl. ställning.

Exkl. gavla


Art. nr	Benämning	Kod	Fzv/AL	Antal	å-vikt	å-pris	Pris
2113100	Låssprint 12 Fzb			256	0,1		
2116000	Låssprint fjäder 16 Fzb			32	0,2		
4032611	Fackverksbalk	FB 6100	AL	16	25,8		
4141020	Diagonalstag 450 teleskopiskt		AL	24	8,1		
7021302	Längdbalk	LBL 3050	Fzv	52	12,3		
7056301	Skyddsräck	SKR 3050	Fzv	14	7,1		
7203005	Skarvrör 15 undre		Fzv	8	2,3		
7203008	Skarvrör 15 övre		Fzv	8	4,0		
7203012	Skarvrör takfot 15 yttre		Fzv	16	5,1		
7203335	Fackverksupplag 750		Fzv	16	16,8		
7500008	Dragok	3050	Fzv	1	14,8		
7500015	Duksträckare	3050	Fzv	14	12,9		
7500022	Duksträckarrör	3050	Fzv	7	11,3		
7500030	Nockrulle 450	3050	Fzv	7	15,5		
7540000	Skarvlås		Fzv	48	0,2		
7540003	Spännband			14	0,5		
7541000	Skenfäste Fzb			144	0,5		
7541004	Skenfäste takfot 450 Fzb			16	1,0		
7541015	Skena nock	15	AL	8	2,8		
7541150	Skena takfot	15	AL	16	3,3		
7541200	Skena	2000	AL	16	4,2		
7541336	Skena	3360	AL	16	7,2		
7208025	Spirhållare	50	Fzv	16	2,7		
Artiklar som ej uthyres							
2501547	Takduk	3,05x15,47		7	28,4		
7540002	Skarvpackning			48	0,0		

820 st 2 761 kg

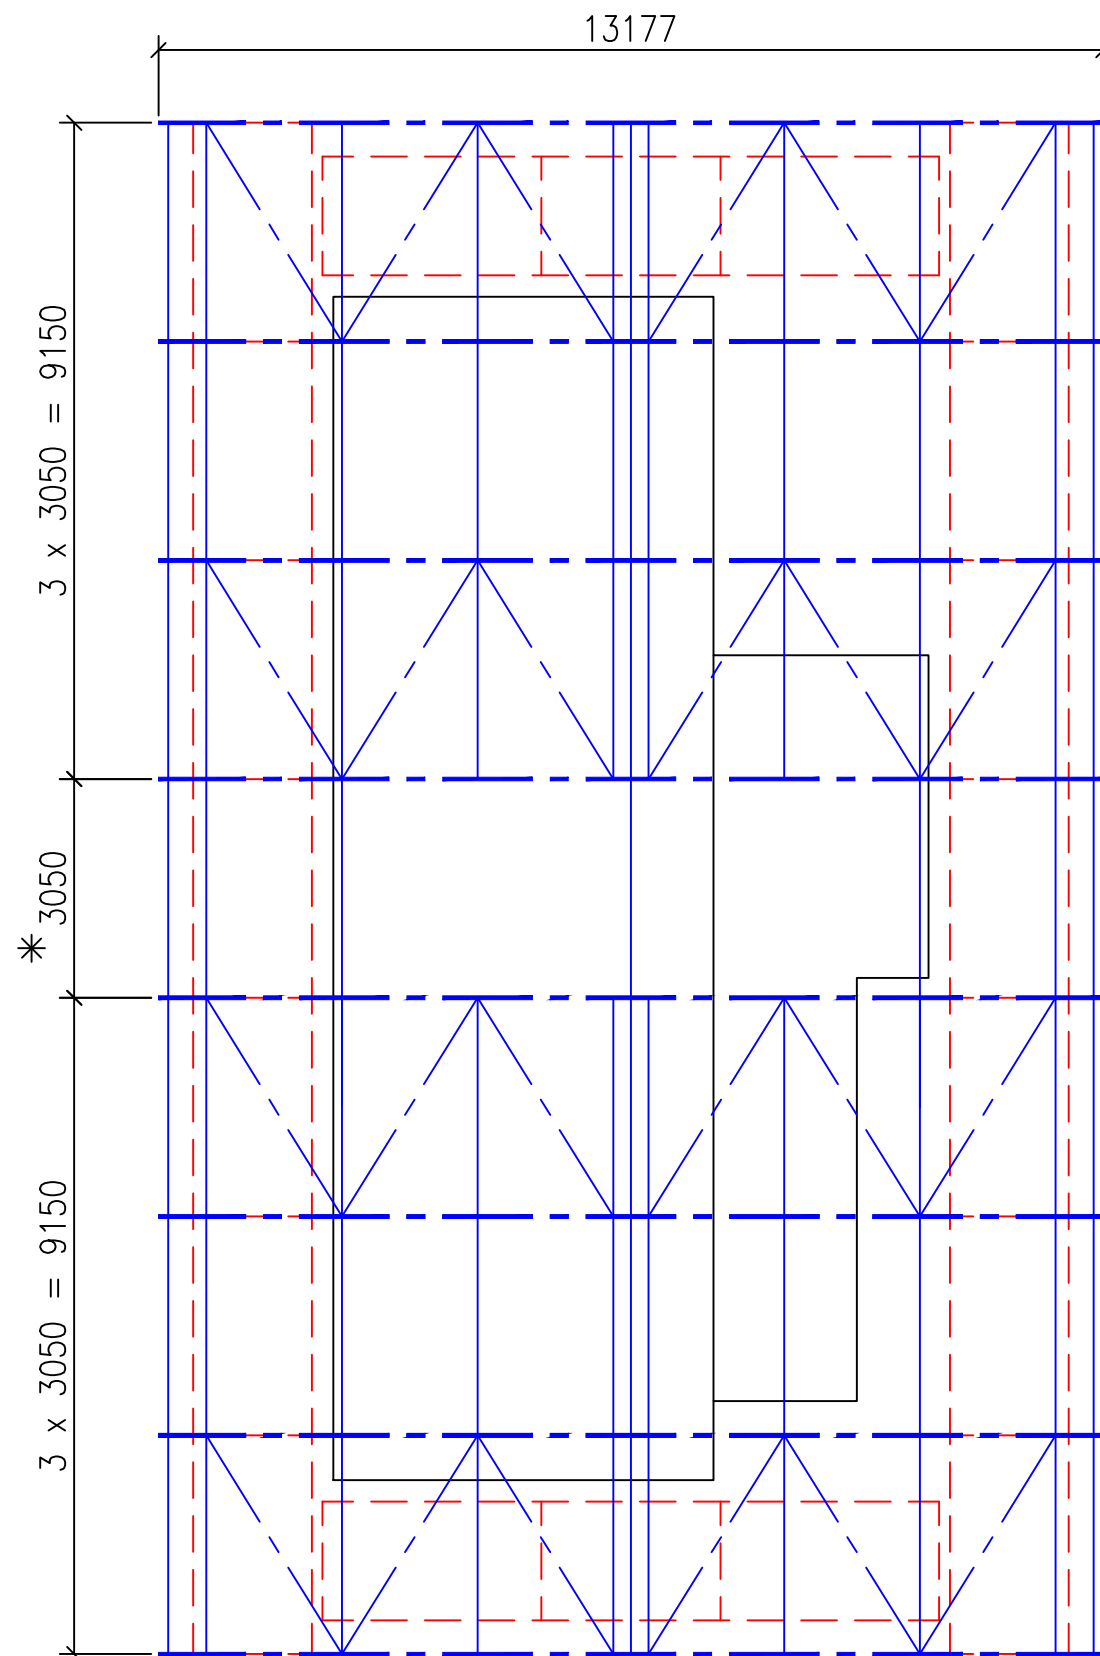

Plan HAKI TRAK 450, 1:100
* Vid öppning av tak dras denna duk bort. I detta fack monteras endast duk + de två nedersta längdbalkarna. (Gäller HAKI TRAK)

Note! Ställningen är endast symboliskt inritad i plan.
Ställning ej dimensionerad. Ingen hänsyn tagen till
förankring och ev. stödställningar.

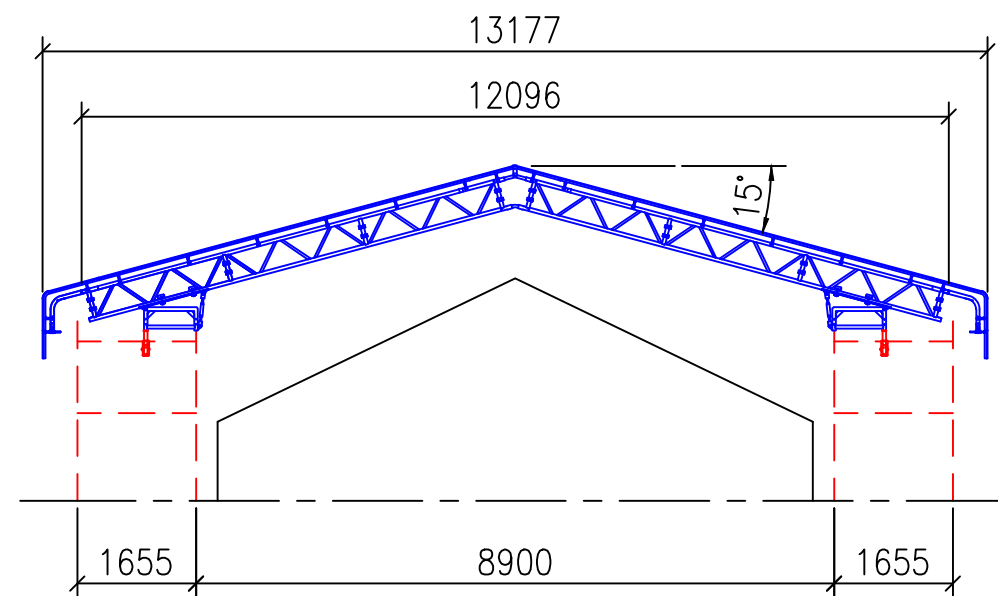

Sektion HAKI TRAK 450, 1:100

Offertritning

Detta är ett offertunderlag.
Gäller endast med HAKI originalkomponenter.

Väderskydd

Rullbana och upplagsbalkar säkras
mot lyftkrafter.
Väggförankring som kan uppta förekommande
sidokrafter skall monteras.
Väderskyddet skall förankras mot
förekommande lyftkrafter.
Spirskarvar skall spintas.

Inklädd ställning (HAKITEC)

Inklådnaden är dimensionerad för en vindlast på $0,4 \text{ kN/m}^2$ (40 kg/m^2) under förutsättning att dukspännare monteras 1 st/ $1,5 \text{ m}^2$ väggyta.

Vid inklädd ställning skall antalet förankringar ökas med hänsyn till vindlasten.

Ställning

Vid inplantning med trall skall dessa
läsas med t.ex. fotlist och fotlistbeslag.
Ställningen skall diagonalstagas i var 5:e fack
och alltid i ytterfacken.
Horisontalstag skall monteras i vart 5:e fack
och alltid i ytterfacken på var 12:e höjdmeter.
Skyddsräckram SKRD kan ersätta diagonalstag
men skall då monteras i varje fack och på
varje bomlagnivå, även i botten.
Förankring till fasad eller motsvarande skall
uföras på varje innerspira var 4:e m i höjd.
Den lägsta förankringen får monteras
maximalt ca 4,8 m över mark.
Förankringar som kan uppta horisontalkrafter
skall finnas vid minst var 6:e spirar.
Dessutom rekommenderas att ställningen alltid
förankras så högt upp som möjligt.

Lastklasser/Tillåten last kN/m².

- ☐ Lastklass 1: 0,75 kN = 75 kg/m².
☐ Lastklass 2: 1,5 kN = 150 kg/m².
☐ Lastklass 3: 2,0 kN = 200 kg/m².
☐ Lastklass 4: 3,0 kN = 300 kg/m².
☐ Lastklass 5: 4,5 kN = 450 kg/m².
☐ Lastklass 6: 6,0 kN = 600 kg/m².
 Anm.: Endast ett bomlag belastat.

Anm.: Endast ett bomlag belastat.

Monteringsanleitung

- ☒ HAKI Universal
- ☐ HAKI Universal Aluminium
- ☐ HAKI Continental
- ☐ HAKI Ram
- ☒ HAKITEC 750 med HAKI Trak rullbart
- ☐ HAKI Trappstorn
- * ☒ HAKI Väderskydd

Monteringsinstruktionerna finns för nedladdning på www.HAKI.se. Registrera dig och logga in för att få tillgång till instruktionerna.

*Ej för nedladdning. Kontakta teknisk support.

Separat beräkning

- ☐ Beräkning utförd (se bifogad bilaga).
☒ Beräkning ej utförd.

Anmärkningarna gäller om ej annat föreskrivs.

Rev.	Ant. No.	Revideringen avser Reference of revision	Datum Date	Sign	Godk. Appr.
 HAKI®			Ritad Drawn		
			Kontr. Checked		
			Skala Scale		
			1:100 A3		
			Offert nr Project No.		
			Datum Date		
			2013-12-02		
			Ritn. nr Dwg. No.		
HAKI AB			SE-280 63 SIBBHULT, Sweden. Tel. +46 44 494 00, Fax +46 44 494 70		