




B11 70A 2

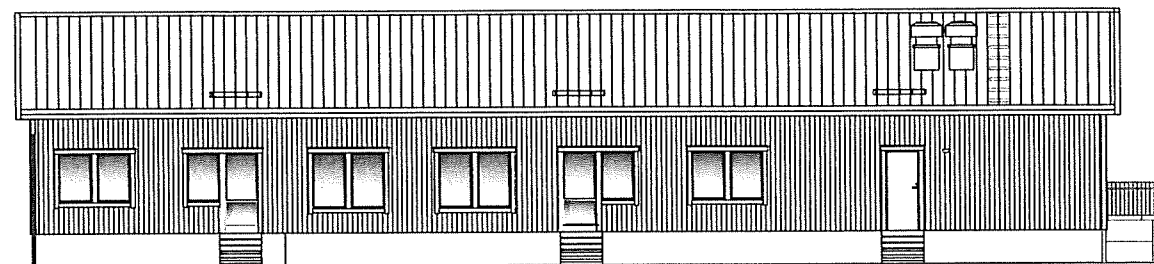


FASAD ÖSTER

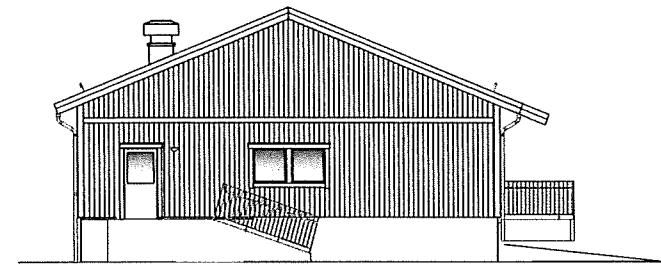


FASAD NORR

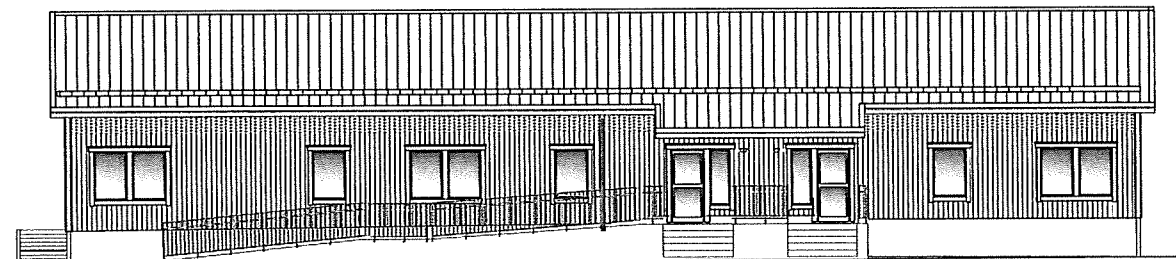

FASAD VÄSTER

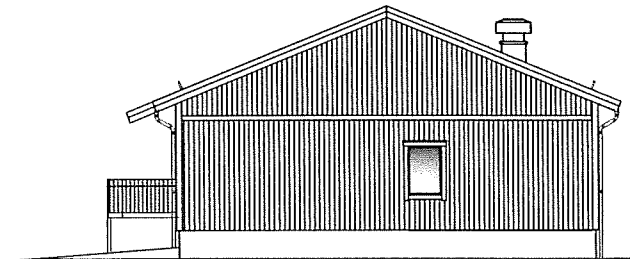


FASAD SÖDER

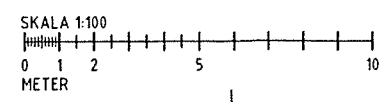



A	2	ramp&trapp, faksäkerhet	16.9.12	MI
BEI	ART	JÄCKHÖGEN 4:158	DATUM	SKR
BYGGHANDLING				
MOELEN ByggModul Möhlen ByggModul AB, Olaby 103 685 92 Torsholmen Tel: +46 10 122 56 90				
SKOGSLYCKANS FÖRSKOLA UNNERÖD 2:4 UDDEVALLA				
☒	A	Möhlen ByggModul AB		
☐	E			
☐	K			
☐	V			
☐	W			
☐				
☐				
☐				
URSPRUNGSARKITEKT:				
PROJEKT NR A 3765		REDAKTÖR Mikaelsson	HANDLÄGGARE / SALJARE Michael Lenberg	
DATUM 2016-09-12		ANSVARIG / PROJEKTFÖRÄNDRING Tomas Augustsson		
FÖRSKOLEMODULER				
FASAD				
SKALA 1:100(A1)1:200(A3)				
RITNINGSGRUPP A-40.3-001				BEI A

Konstruktionen enligt denna ritning är Möhlen ByggModul AB:s egendom och ska inte utnyttjas för andra ändamål utan Möhlen ByggModul AB:s skriftliga tillstånd. Översättning, kopiering, reproduktion eller på annat sätt utnyttjande är straffbart.

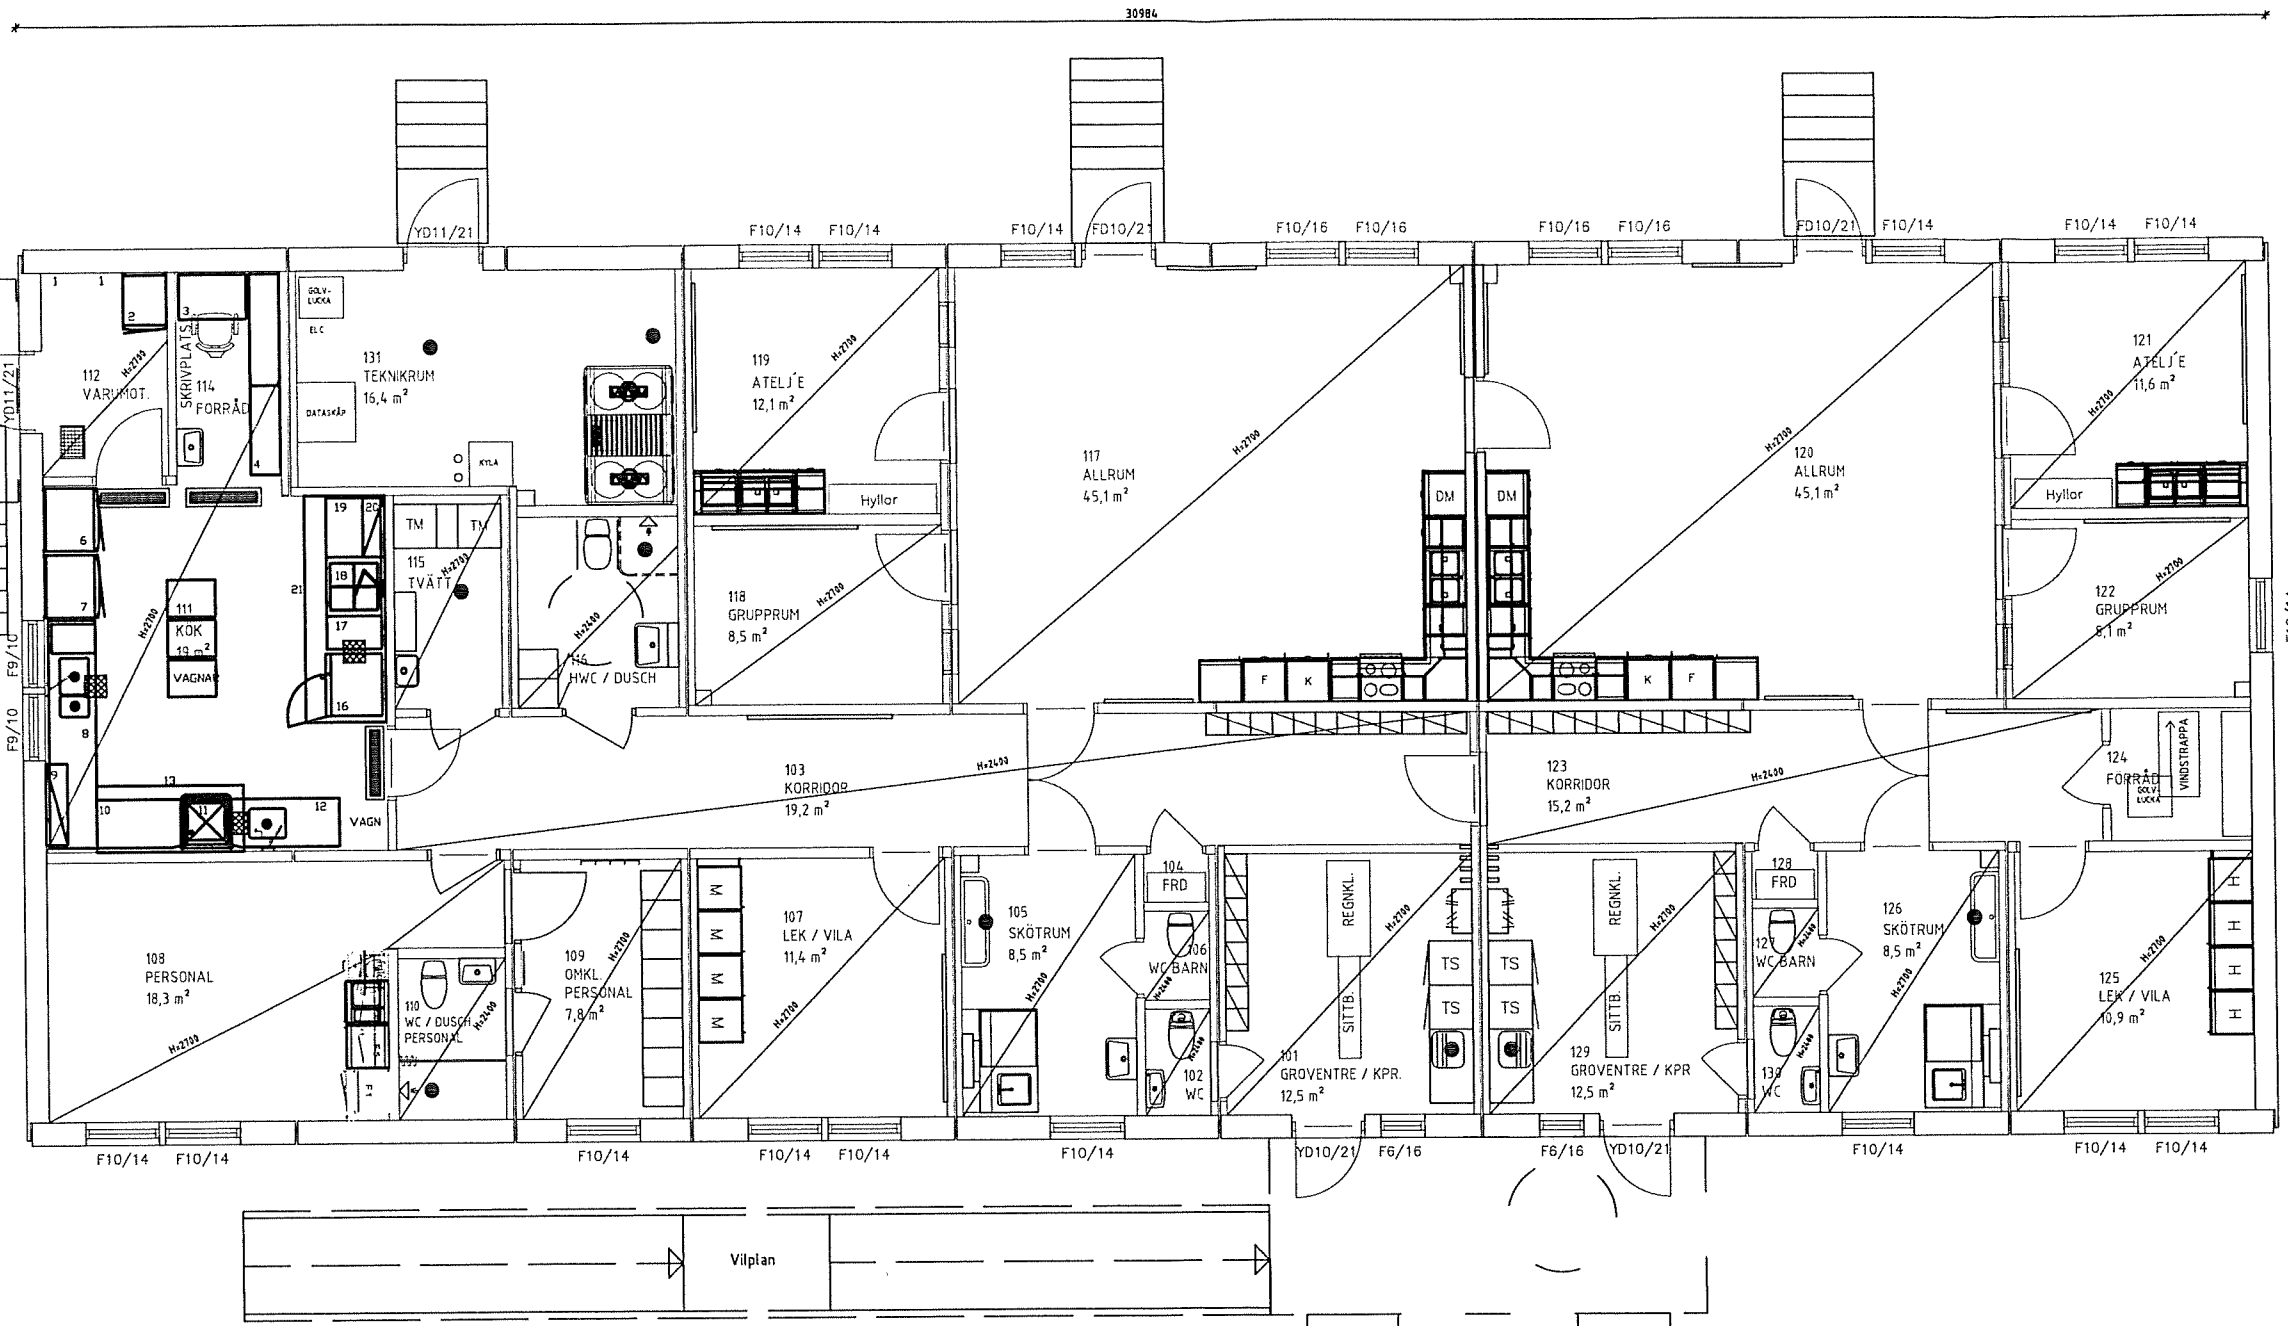

BYA :377 m²

1	2	3	4	5	6	7	8	9
3,6x12,0	3,0x12,0	2,4x12,0	3,6x12,0	3,6x12,0	3,6x12,0	3,6x12,0	3,6x12,0	3,6x12,0

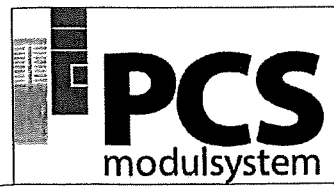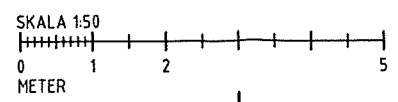

B	I	Planupplägg	16-9-16	PE
A	I	Planupplägg	16-9-12	PE
BYGGHANDLING				
BYGGMODUL				
SKOGSKLÖCKANS FÖRSKOLA				
UNNERÖD 2:4 UDDEVALLA				
A				
E				
X				
V				
M				
GRUPPANSKRIKTER				
PROJEKT	REVISOR	UTSÄND	UTSÄND	
6360	M. Isaksson	T. Augustsson		
2016-09-16				
FÖRSKOLEMODULER				
PLAN				
1:50(A1)1:100(A3)				
K-40.0-001				

Konstruktionen enligt denna ritning är Moelven Byggsystem AB egendom och må inte utan Moelven Byggsystem AB skriftliga medgivande yppas för tredje man, kopieras, reproduceras eller på något annat sätt utnyttjas. Överträdelse kommer att beivras.