

Denna ritning tillhör Smålandsvillan. Den får ej användas av tredje person. Överträdelse beivras.

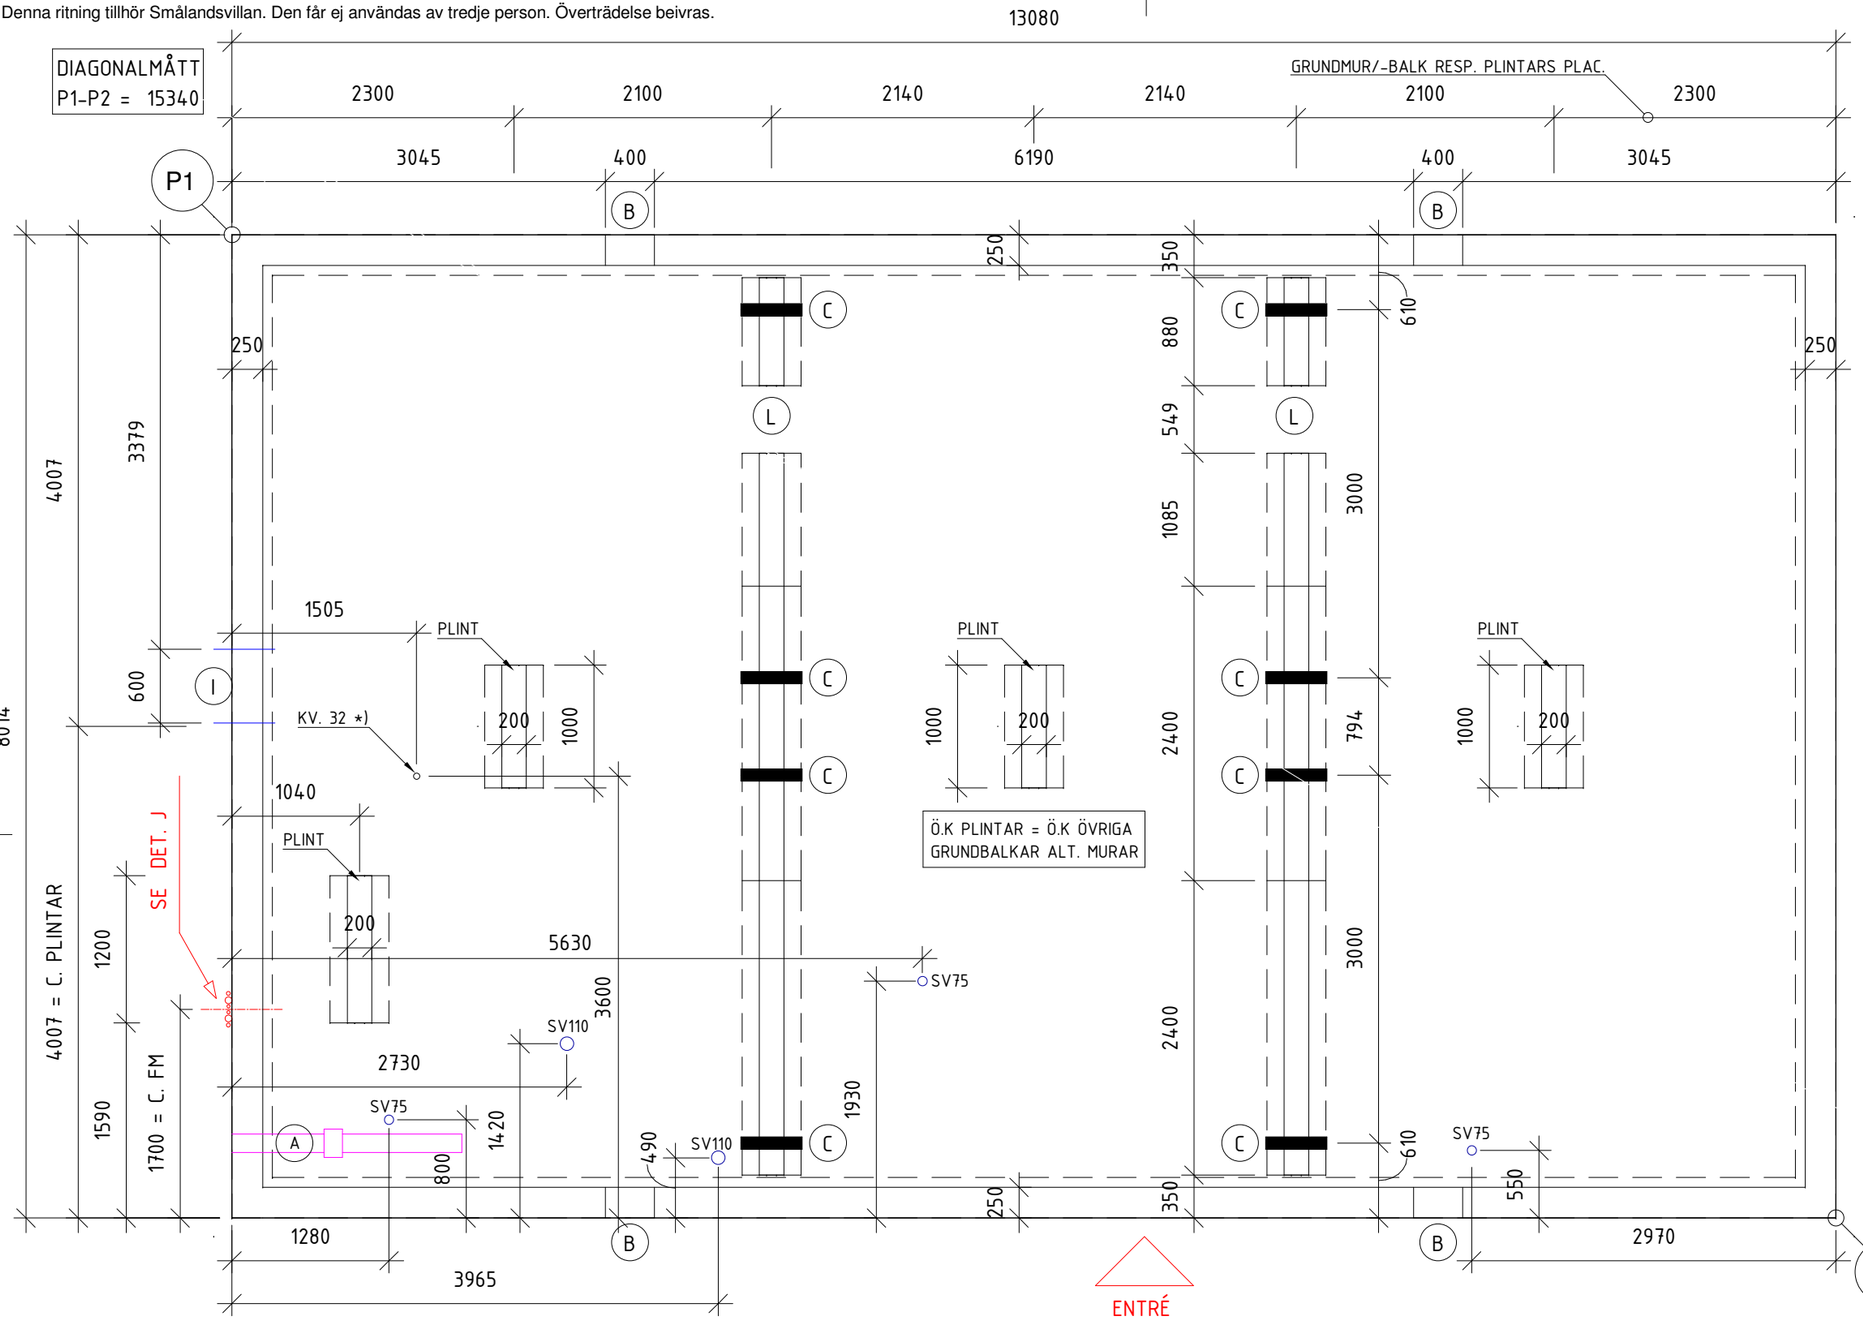


STUPRÖRSANSLUTNING LOCKLÄKT

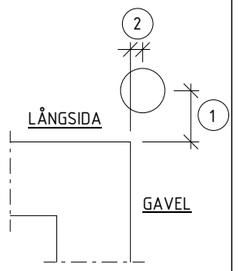

1. MÅTT FR UTSIDA GRUND TILL CENTR STUPRÖR = 190 MM.
2. MÅTT FR UTSIDA GRUND TILL CENTR STUPRÖR = 40 MM.


STUPRÖRSANSLUTNING LIGGANDE PANEL

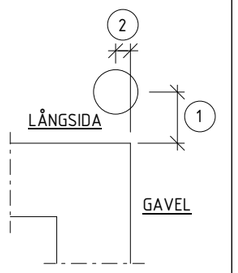

1. MÅTT FR UTSIDA GRUND TILL CENTR STUPRÖR = 170 MM.
2. MÅTT FR UTSIDA GRUND TILL CENTR STUPRÖR = 70 MM.

*) AVSÄTTNINGEN PÅ GRUNDRITNINGEN AVSER GENOMFÖRINGEN I BJÄLKLAGET. OM INK VATTENSLANG PLACERAS CA 1000 MM I SIDLED FRÅN DETTA MÅTT KAN SLANGEN I EFTERHAND TRÄS UPP I BJÄLKLAGET.

VID SEPTITANK, FJÄRRVÄRME ELLER EGET VATTEN SE RITNING 1225-060-1.

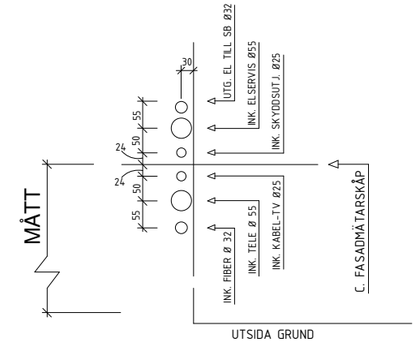

DETALJ J.

ANVISNINGAR

SE RITNING A203-1, A203-2 OCH 0010-360P

GRUND TYP "ISOLERGRUND" FRÅN BYGGSYSTEM DIREKT SVERIGE AB: TÄT GRUND MED UNDERTRYCKSFLÄKT (A) ENL. OVAN.


(A) UNDERTRYCKSFLÄKT.

(B) URTAG I ÖVERKANT MUR FÖR LYFTBANDEN. BREDD = 400 MM OCH DJUP = 40 MM. DESSA URTAG TÄTAS EFTER HUSMONTAGET. PLASTSYLL INGÅR VID "ISOLERGRUND" (MED I LEVERANSEN).

(C) FÖRANKRINGSJÄRN MONTERAS PÅ GRUNDELEMENT (GÄLLER ENDAST "ISOLERGRUND"), SPIKAS ENL. ANVISNING.

(I) INSPEKTIONSLUCKA

(L) INSPEKTIONSÖPPNING, UTAN STÅLBALK OCH BÄRNING

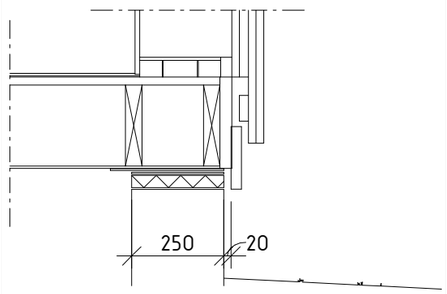

DETALJ - ANSLUTNING VOLYM/GRUND

BET	ANT	ÄNDRINGEN AVSER	SIGN	DATUM

SmålandsVillan
574 85 VETLANDA
TEL. 010-434 10 00

KALMAR SPV

GRUNDPLAN "ISOLERGRUND"

DAT.	RIT.	SKALA	REG NR.	RITN. NR.
2019-08-16	JHN	1 : 50	S250	1225-060

\\myrcad03\Revit\2014 Smålandsvillan\Katalog 2019_LB90\Kalmar\Kalmar SPV.rvt
2019-08-16 10.26.07