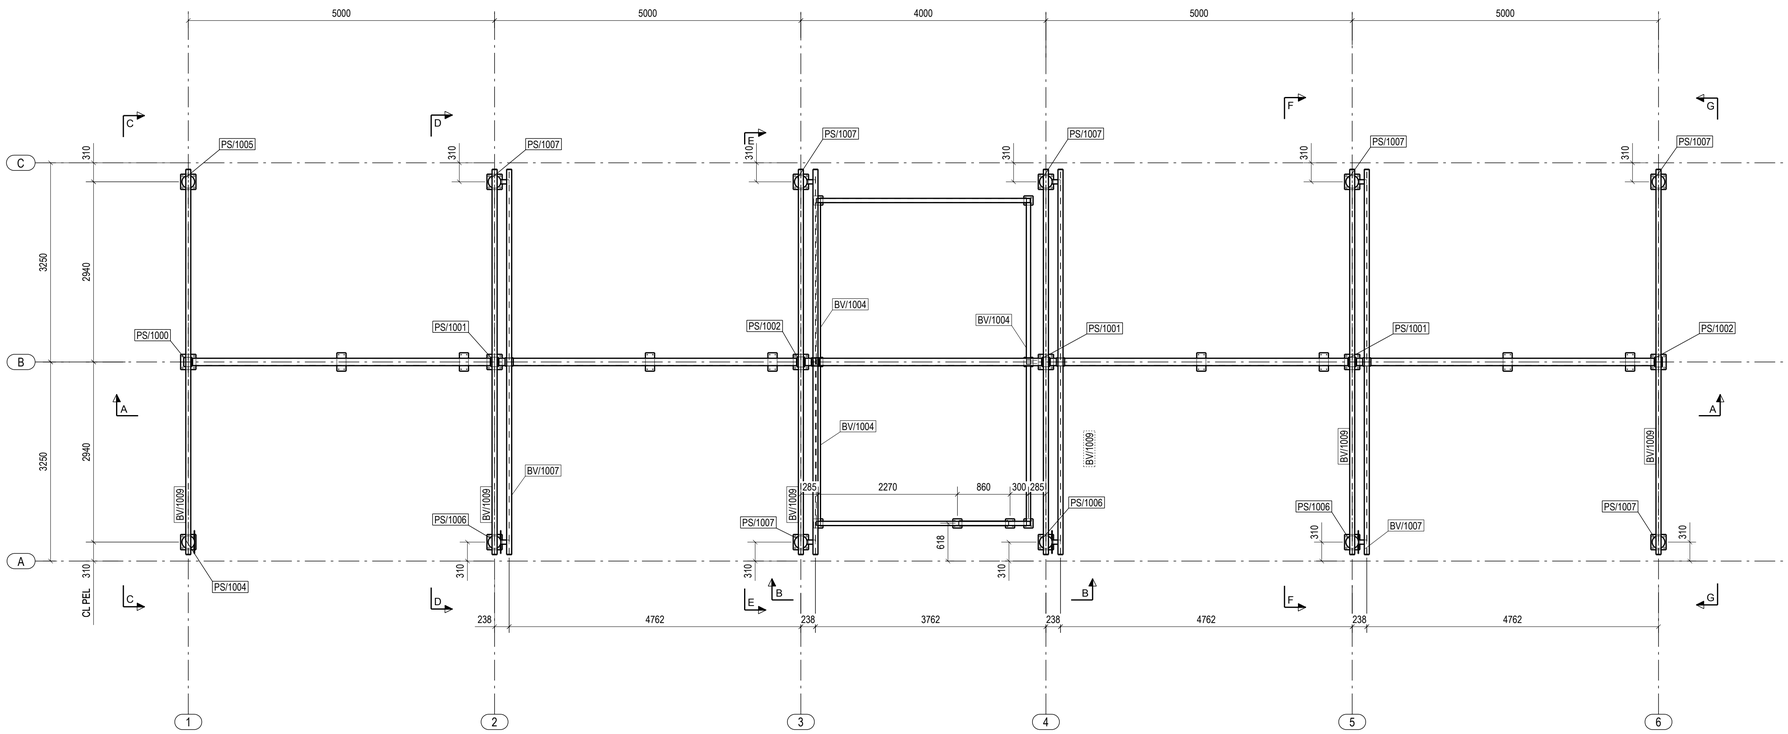

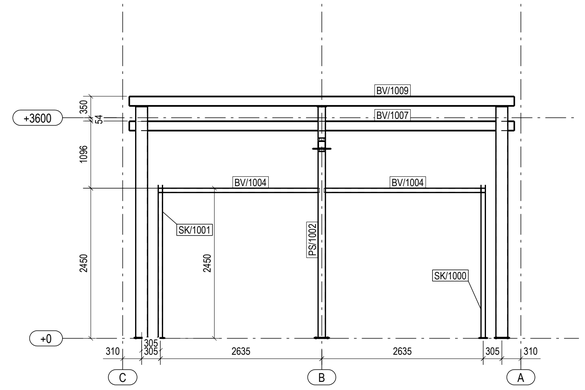

E - E
1:50

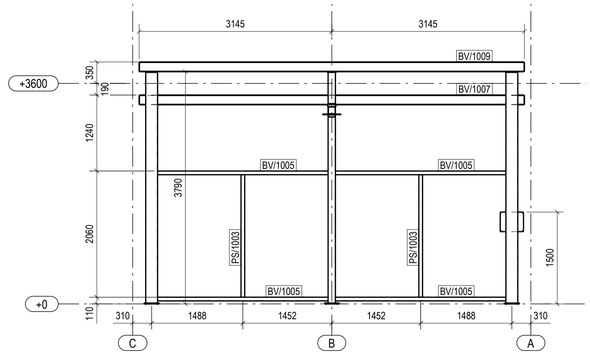

F - F
1:50

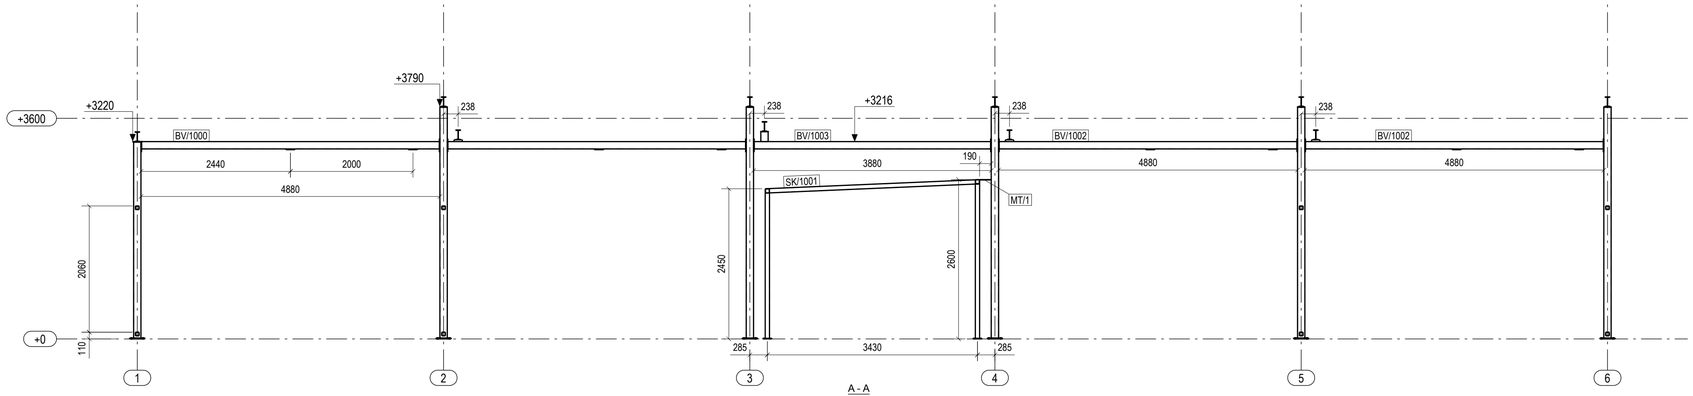

A - A
1:50

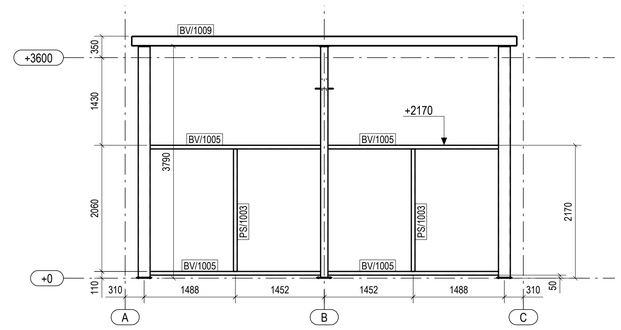

G - G
1:50

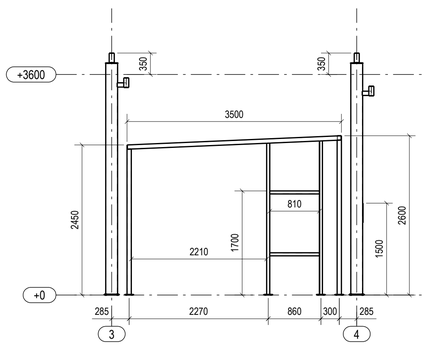

B - B
1:50

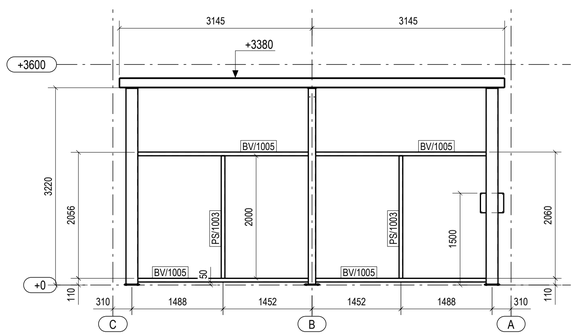

C - C
1:50

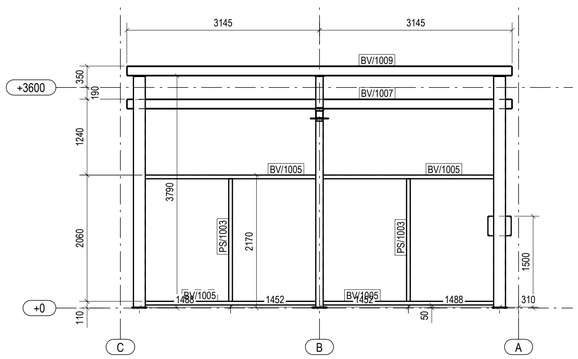

D - D
1:50

REV	ANT	ÄNDRINGEN AVSER	DATUM	SIGN

KÄRCHER

Tekla Corporation

CREMONA

FRIDHEMSGATAN 2
702 32 ÖREBRO
TEL. 019-27 25 40
FAX 019-27 25 60
E-POST: cremona@cremonabyggkonsult.se

BISTA MEKAN AB

UPPDRAG NR	RITAD/KONSTR AV	HANDLÄGGARE
1	EA	
DATUM	ANSVARIG	
15.04.2009		

SKALA	NUMMER	BET
1:50	KS-1	