


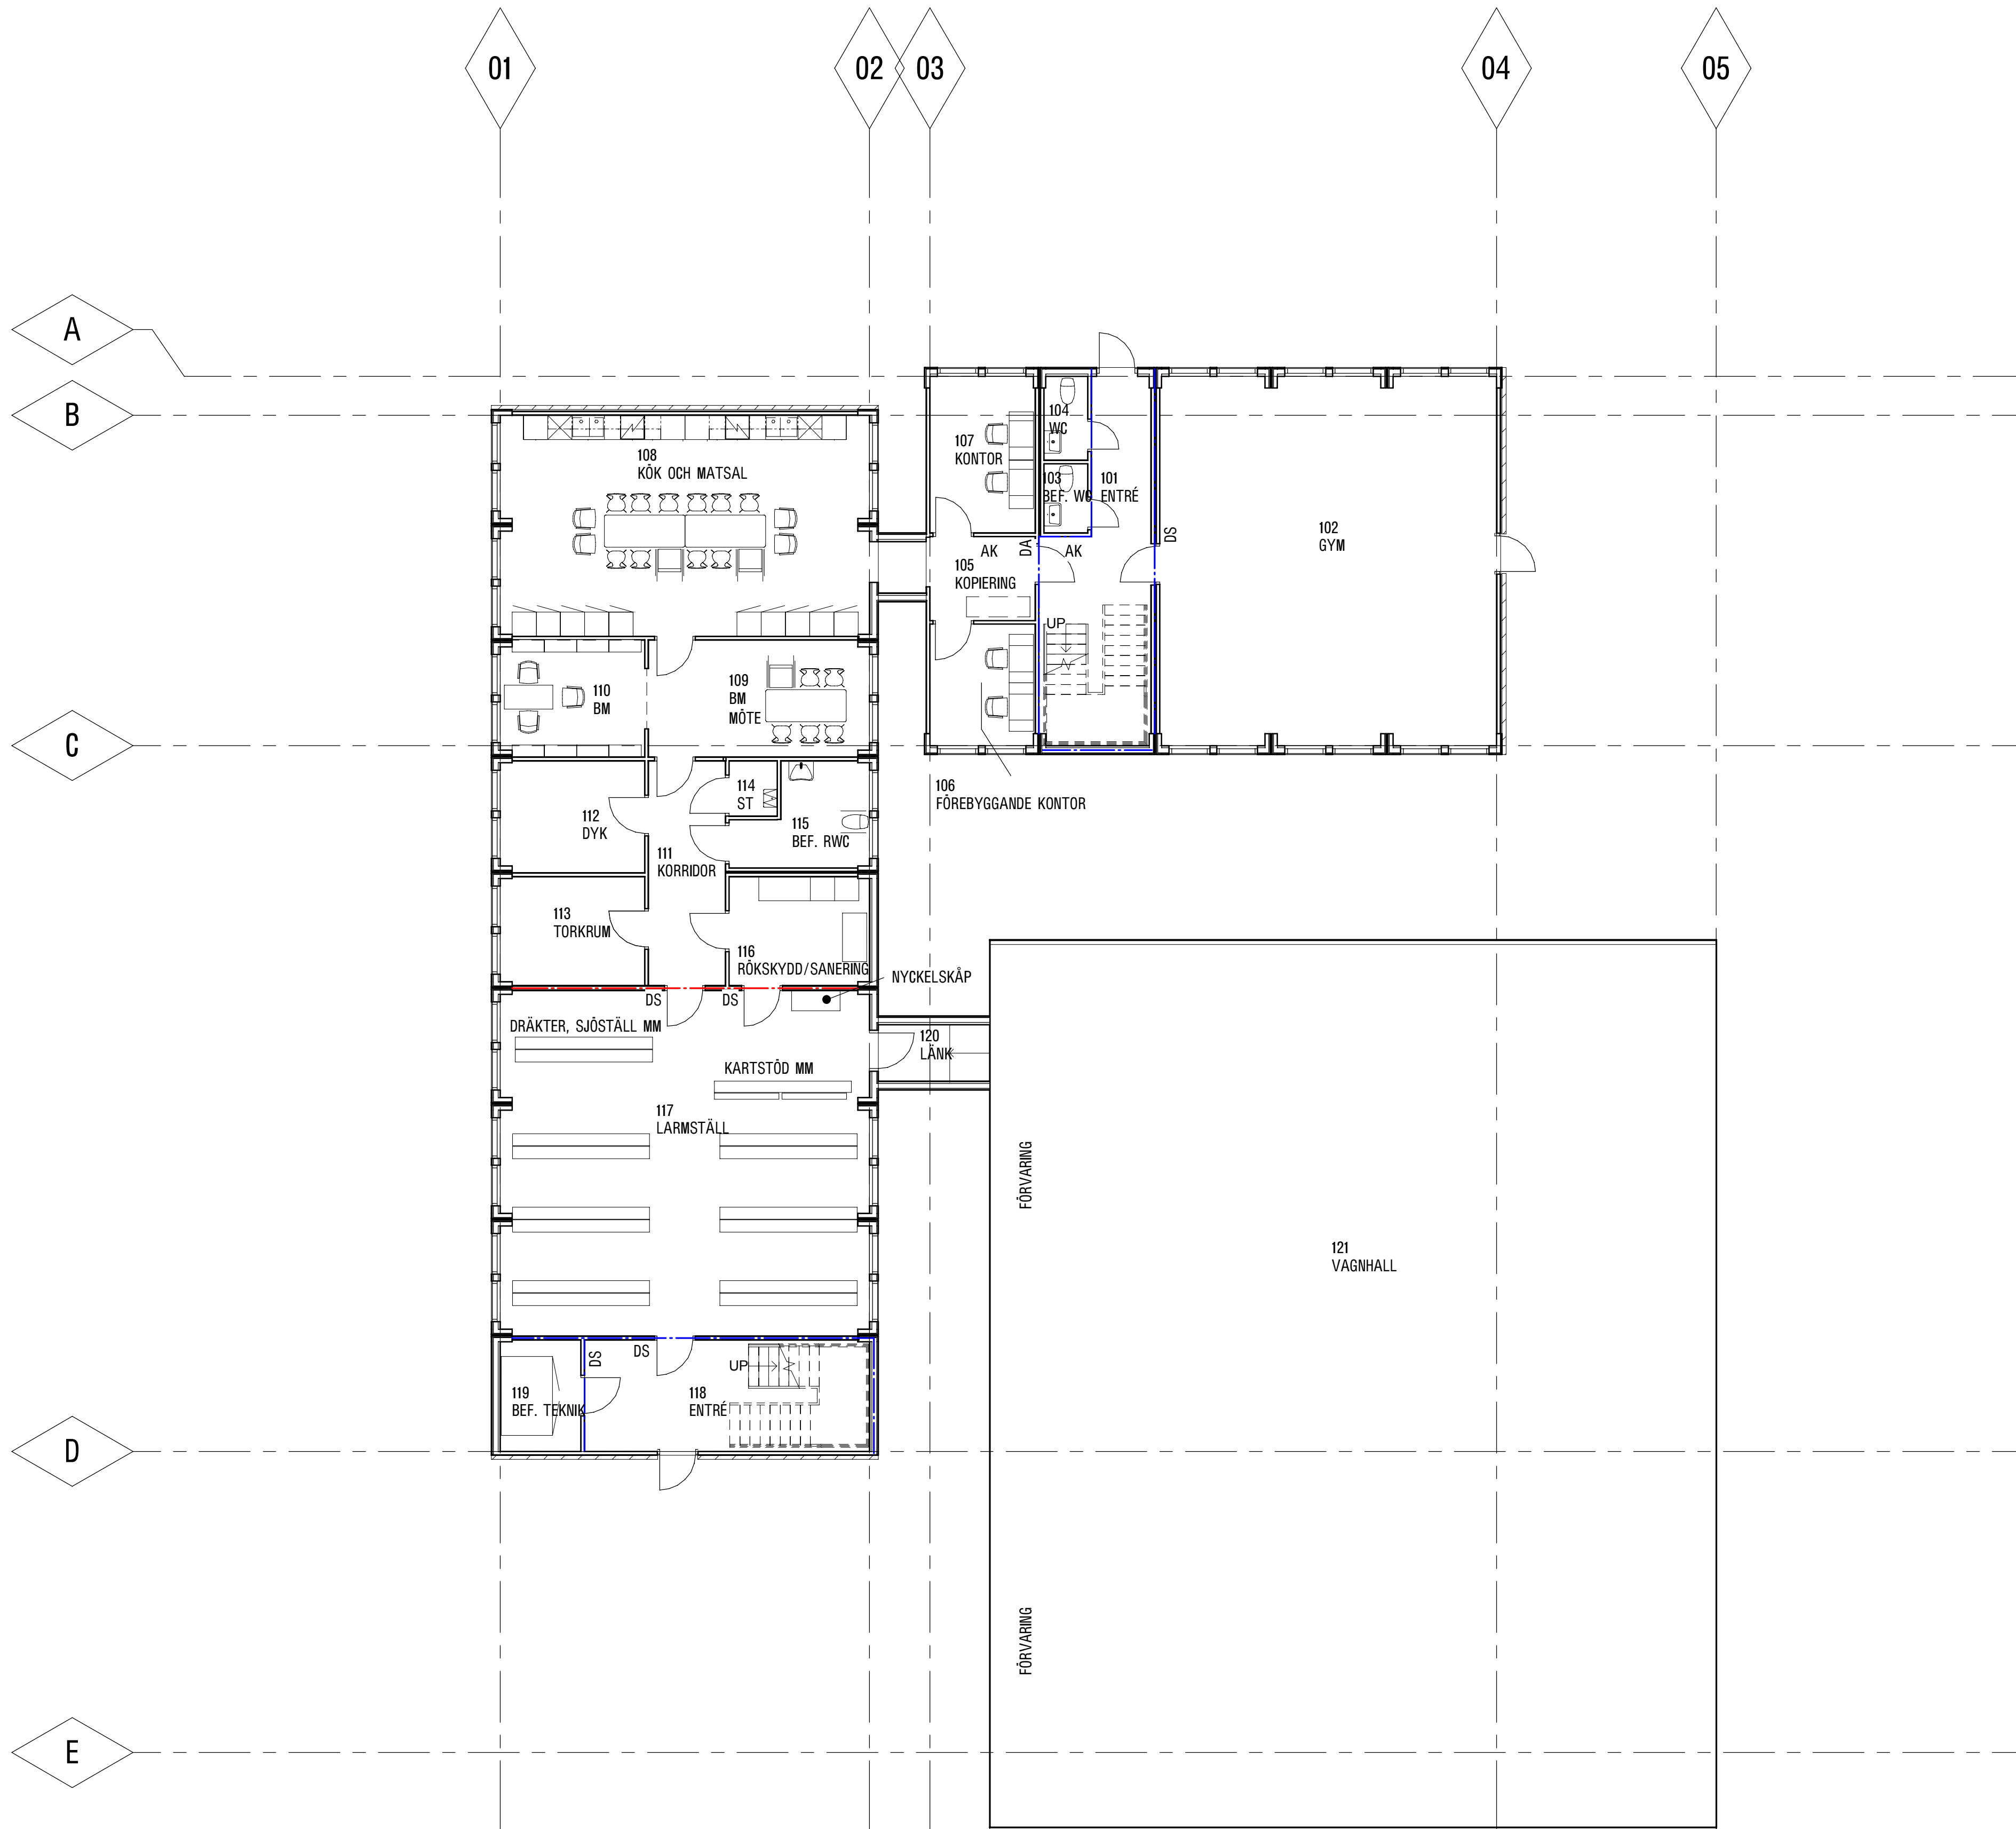

PLAN 1
SKALA 1 : 100



UTKAST 2024-02-26

BET	ANT	ÄNDRINGEN AVSER	DATUM	SIGN
-----	-----	-----------------	-------	------

FASTIGHET: xxxx
BYGGNAD: -
HUS.NR: -
PLAN: -

SEKRETESS: