

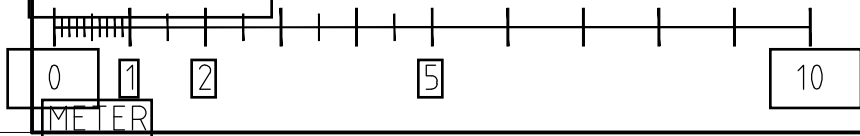


SKALA 1:100

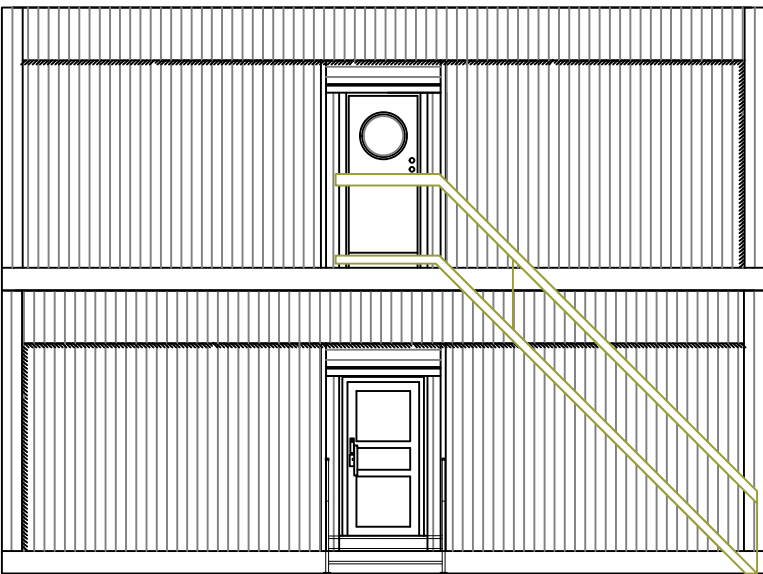

- FÖRFRÅGNINGSUNDERLAG
- ARBETSRITNING
- BYGGLOVSHANDLING
- RELATIONSHANDLING

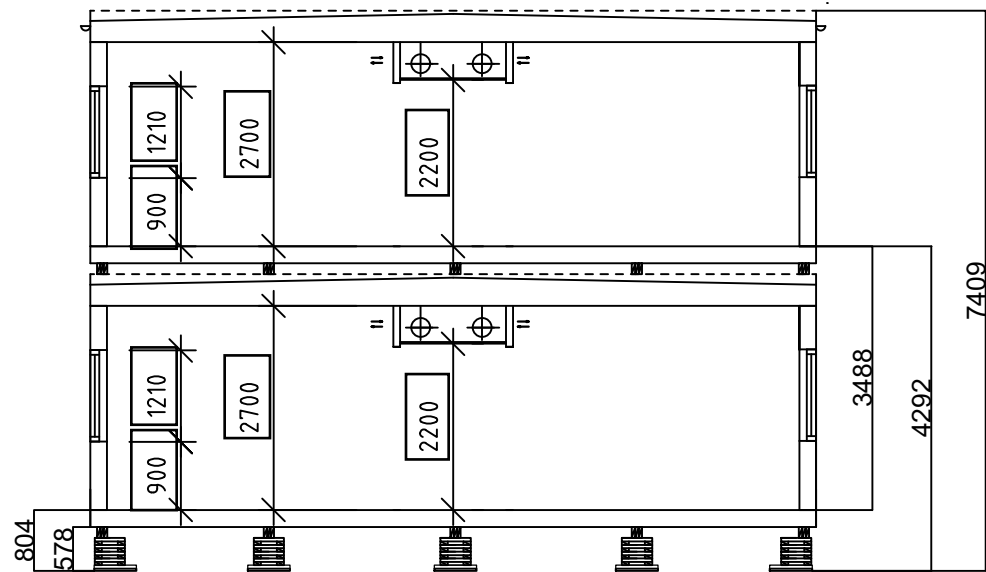

FASAD GAVEL EXEMPEL

