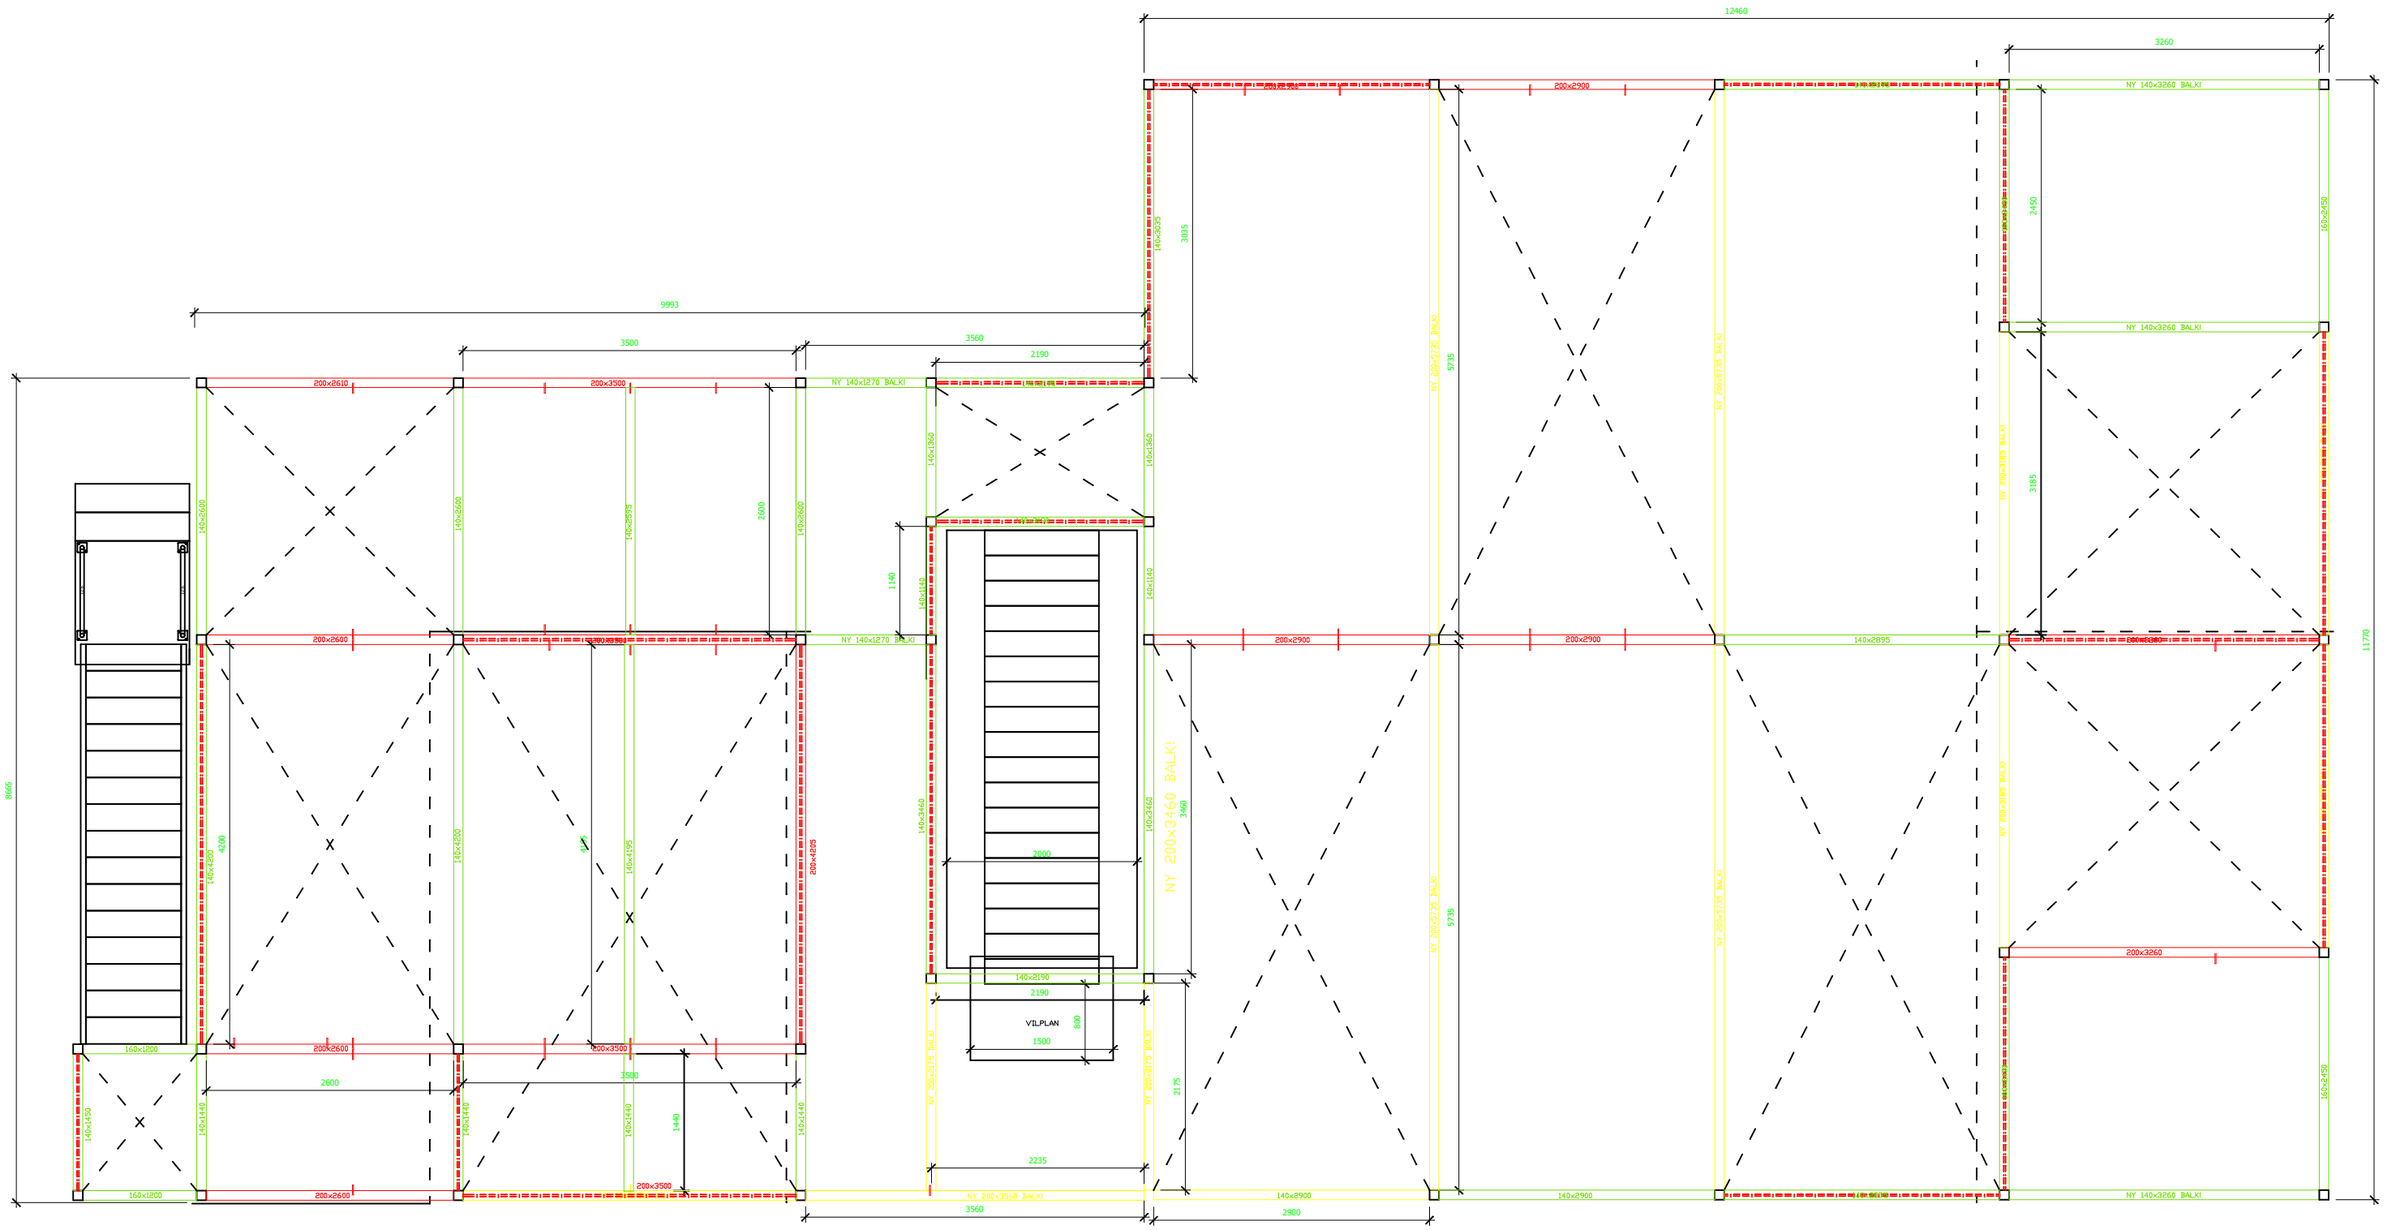
12460
3260
9993
3500
3560
2190
200x2610
200x3500
NY 140x1270 BALKI
200x2900
NY 140x3260 BALKI
200x2600
140x2895
200x3260
NY 200x3460 BALKI
VILPLAN
1500
2000
2235
2900
2600
1440
2175
2450
3185
5735
3035
2460
1140
4200
8465
11770
160x1200
140x2190
NY 200x3560 BALKI
NY 140x3260 BALKI