

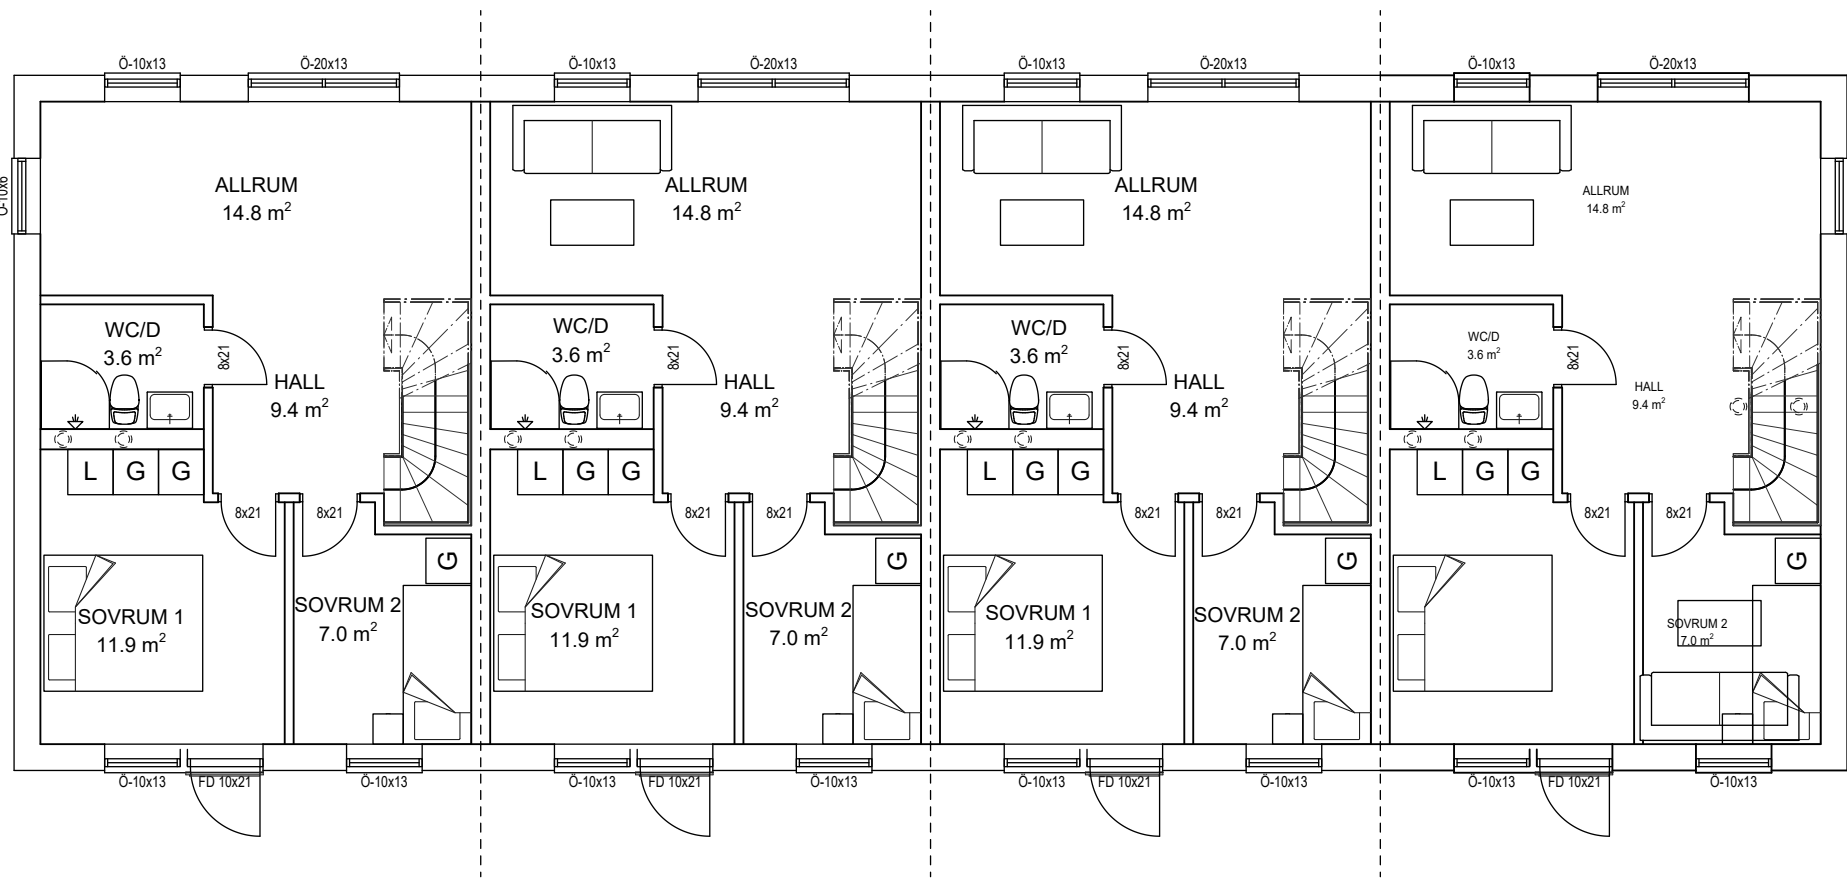
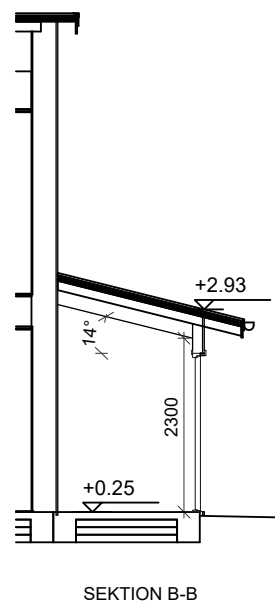


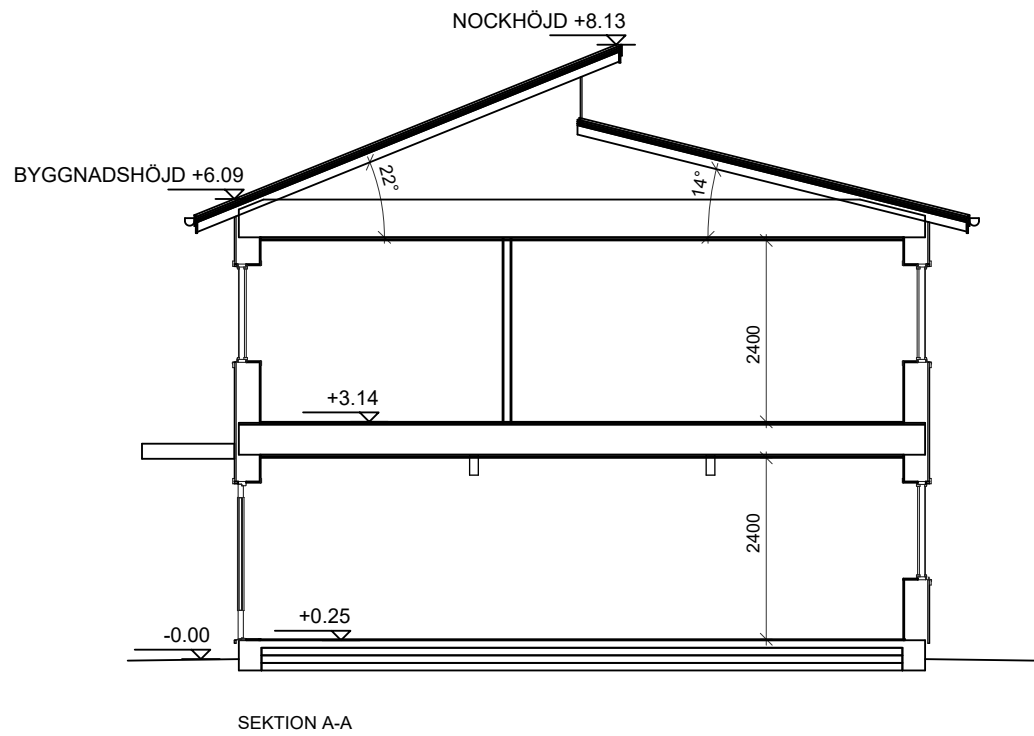


PLAN 2

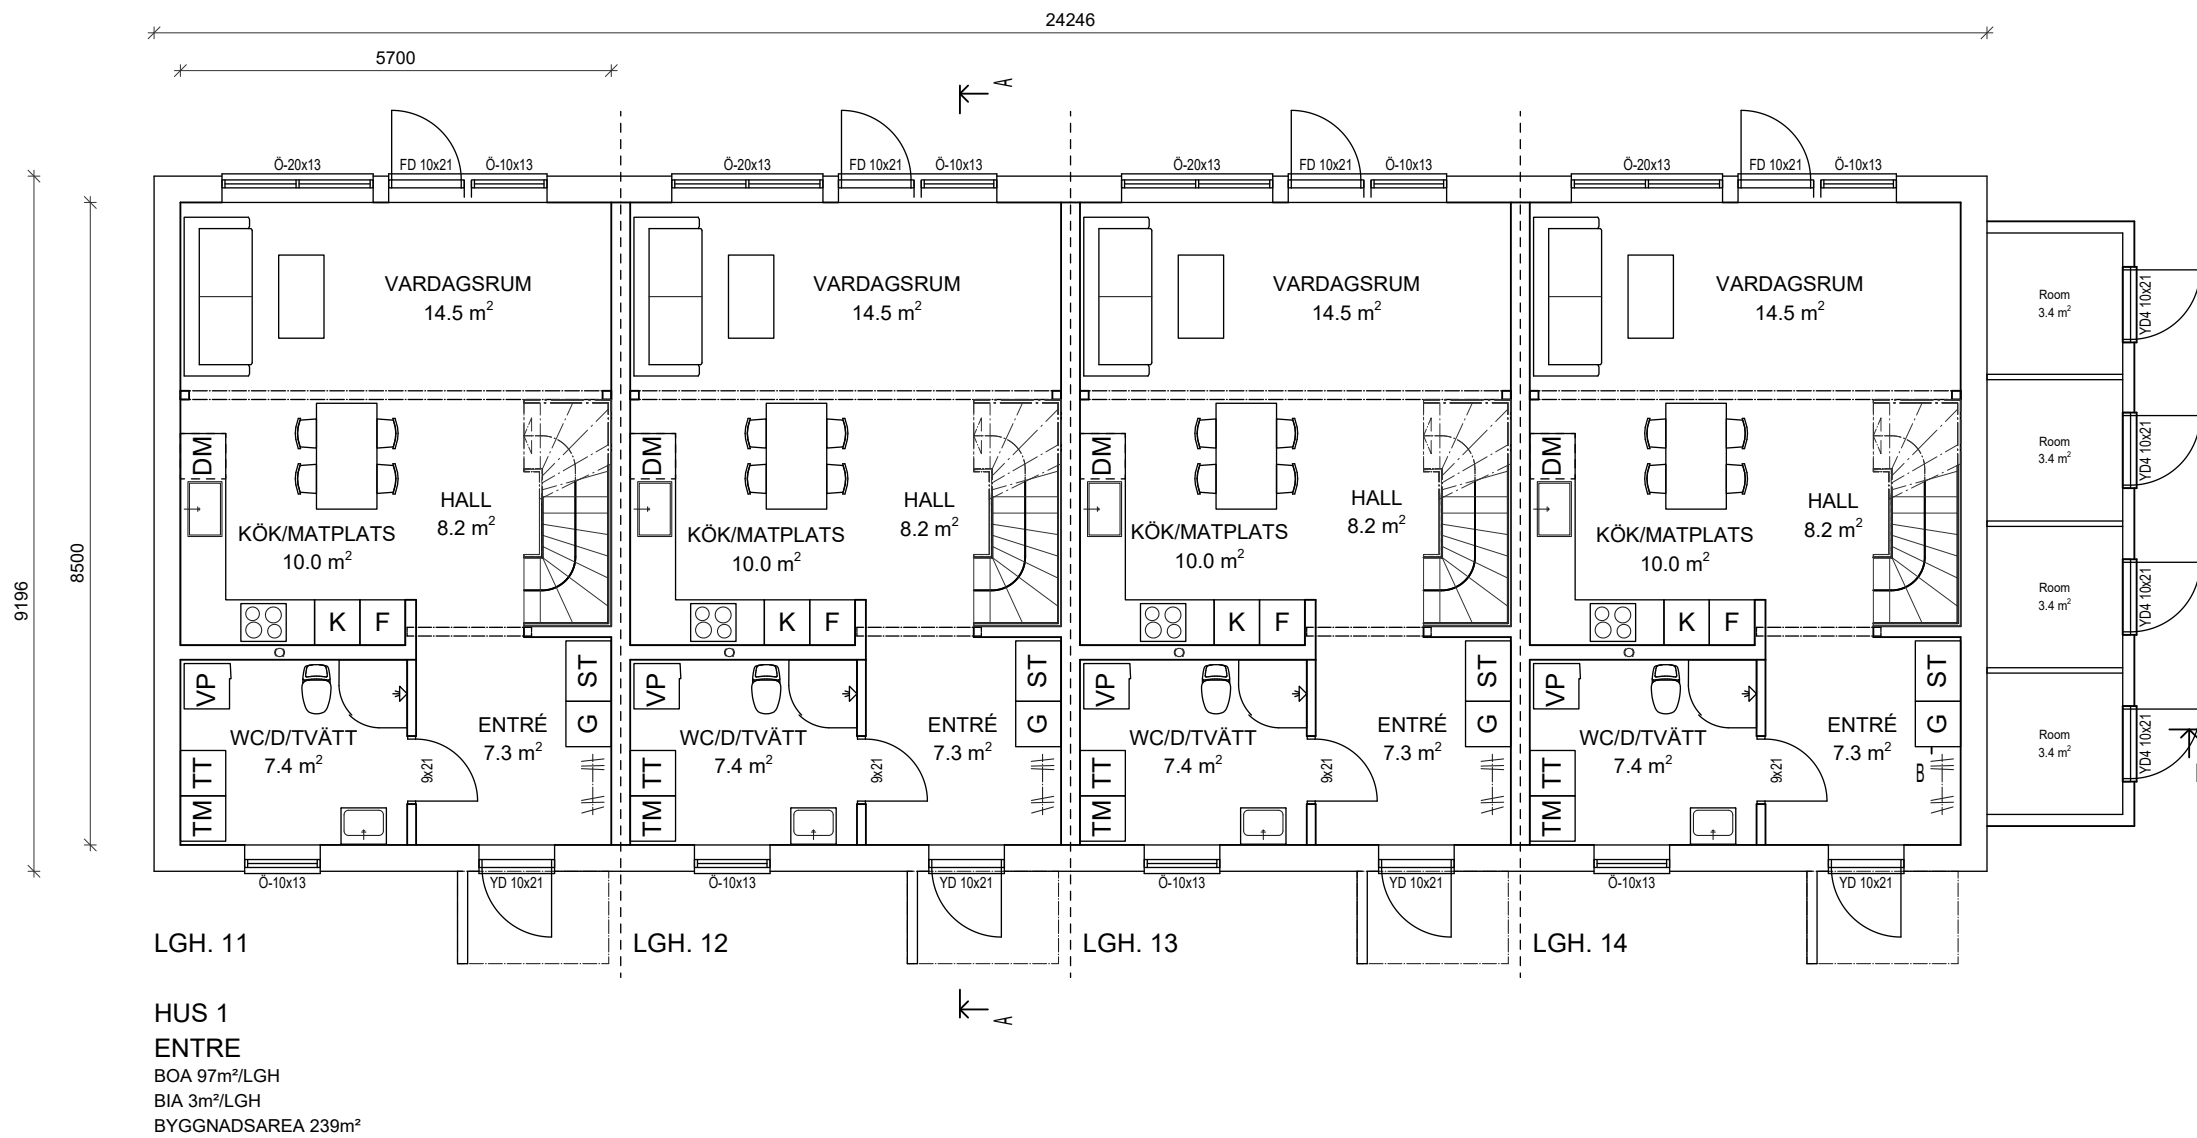


HUS 1
ENTRÉ
BOA 97m²/LGH
BIA 3m²/LGH
BYGGNADSAREA 239m²

- DM - Diskmaskin
- G - Garderob
- ST - Städsåp
- TM - Tvättmaskin
- TT - Torktumlare
- K/F - Kyl/Frys
- VP - Värmepump
- TVF - Tappvattenfördelare
- GVF - Golvvärmefördelare
- EL/MC - El/Mediacentral


A 25-07-14		MINE FLYTTADE FÖRRÄD	
BET	DATUM	SKEN	ÄNDRINGEN AVSER
BYGGLOVSRITNING			
RITNING			
HUSTYP 1 - PLAN & SEKTION			
SKALA	NUMMER	BET	
1:100/A2	A-40-0-101	A	

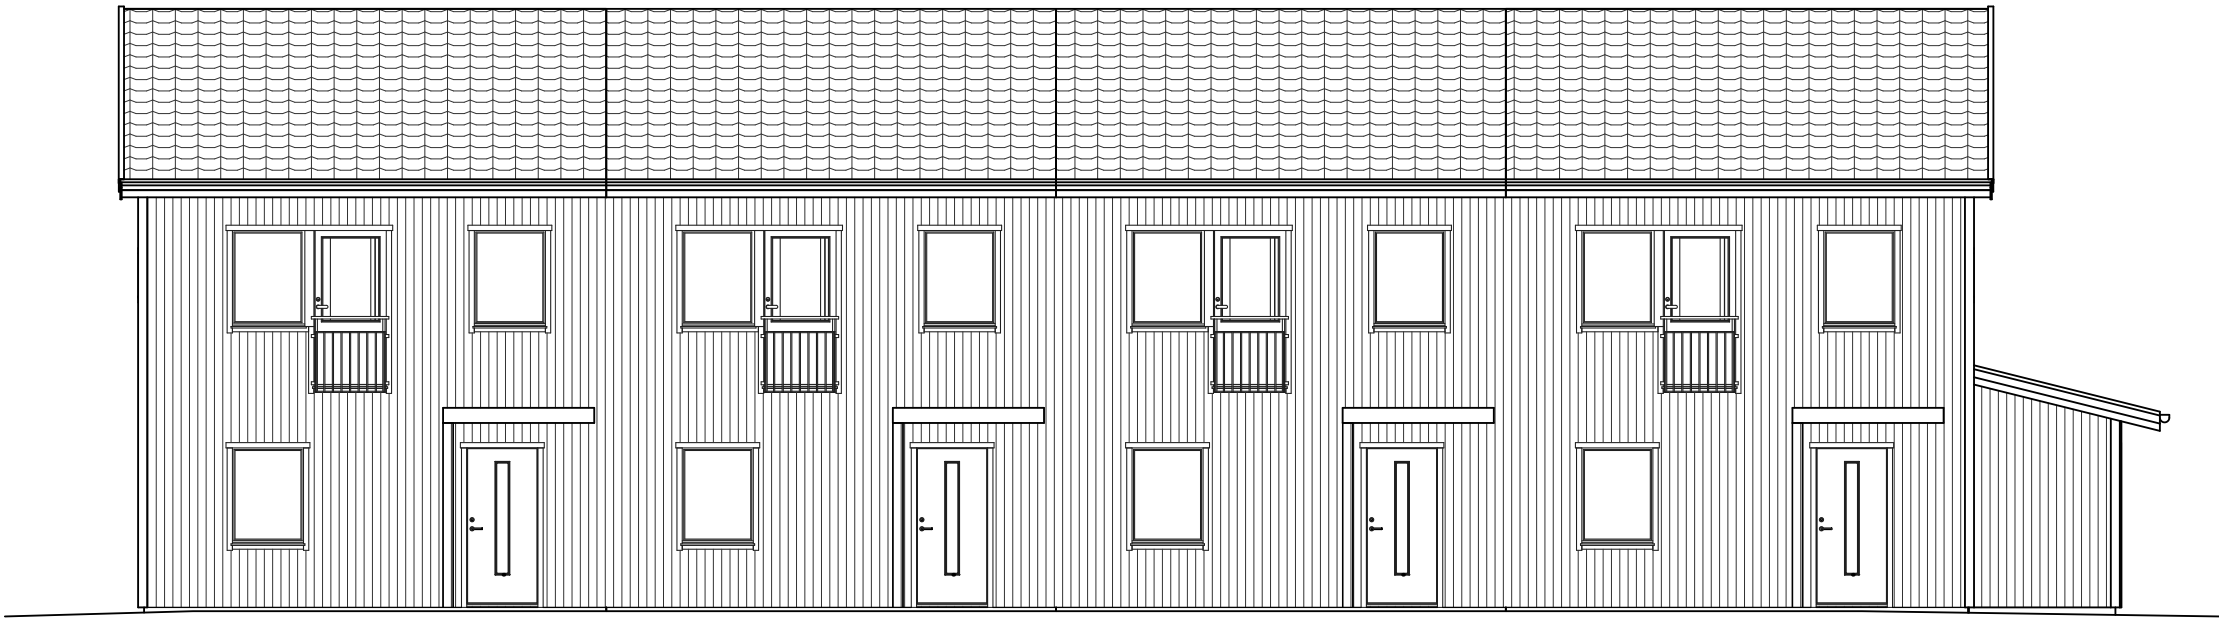


FASAD MOT ÖSTER

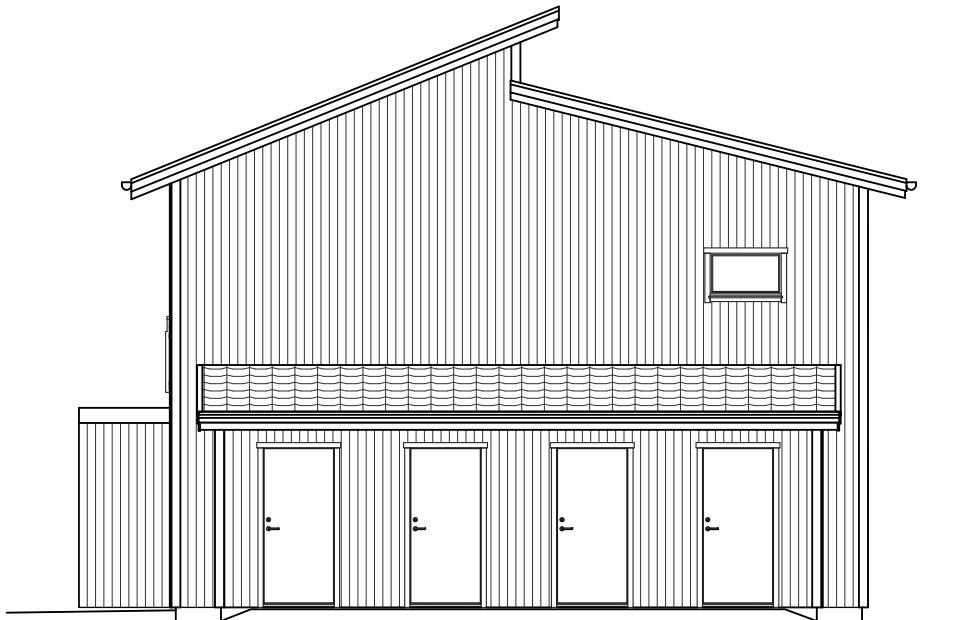

FASAD MOT SÖDER

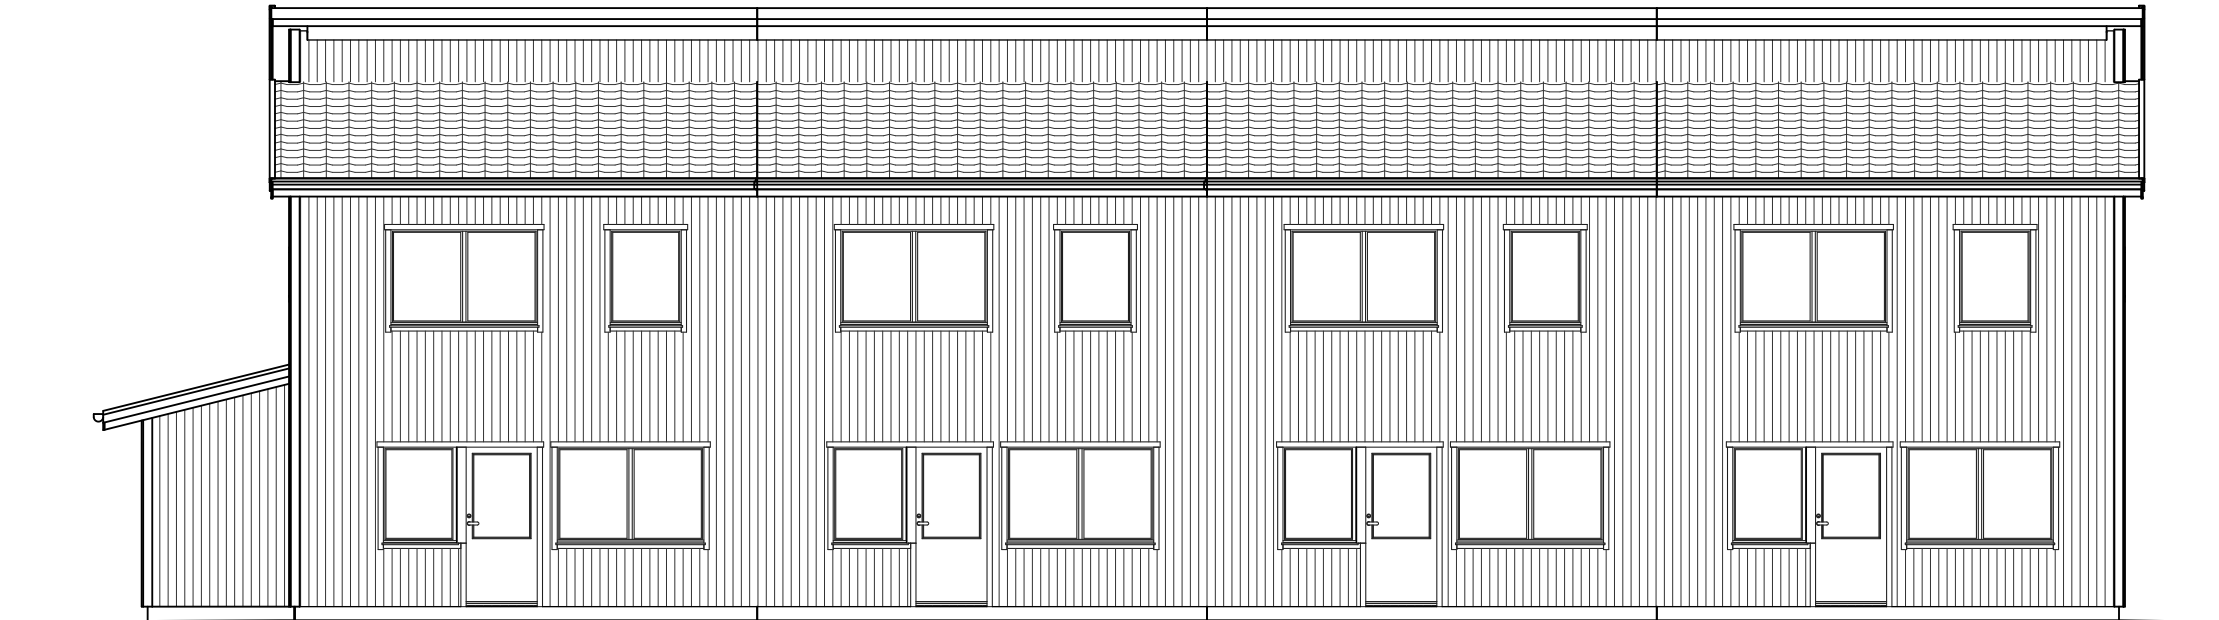

FASAD MOT VÄST

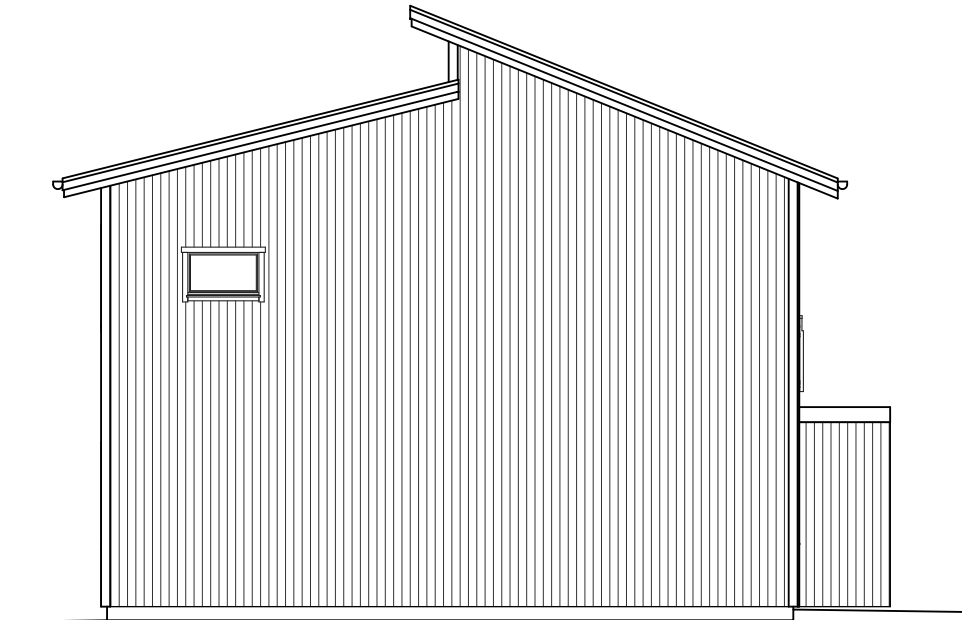

FASAD MOT SÖDER

A	25-07-14	MINE	FLYTTADE FÖRRÅD
BET	DATUM	SKEN	ÄNDRINGEN AVSER
BYGGLOVSRITNING			
RITNING			
HUSTYP 1 - FASAD			
SKALA	NUMMER	BET	
1:100/A2	A-40-3-102	A	